


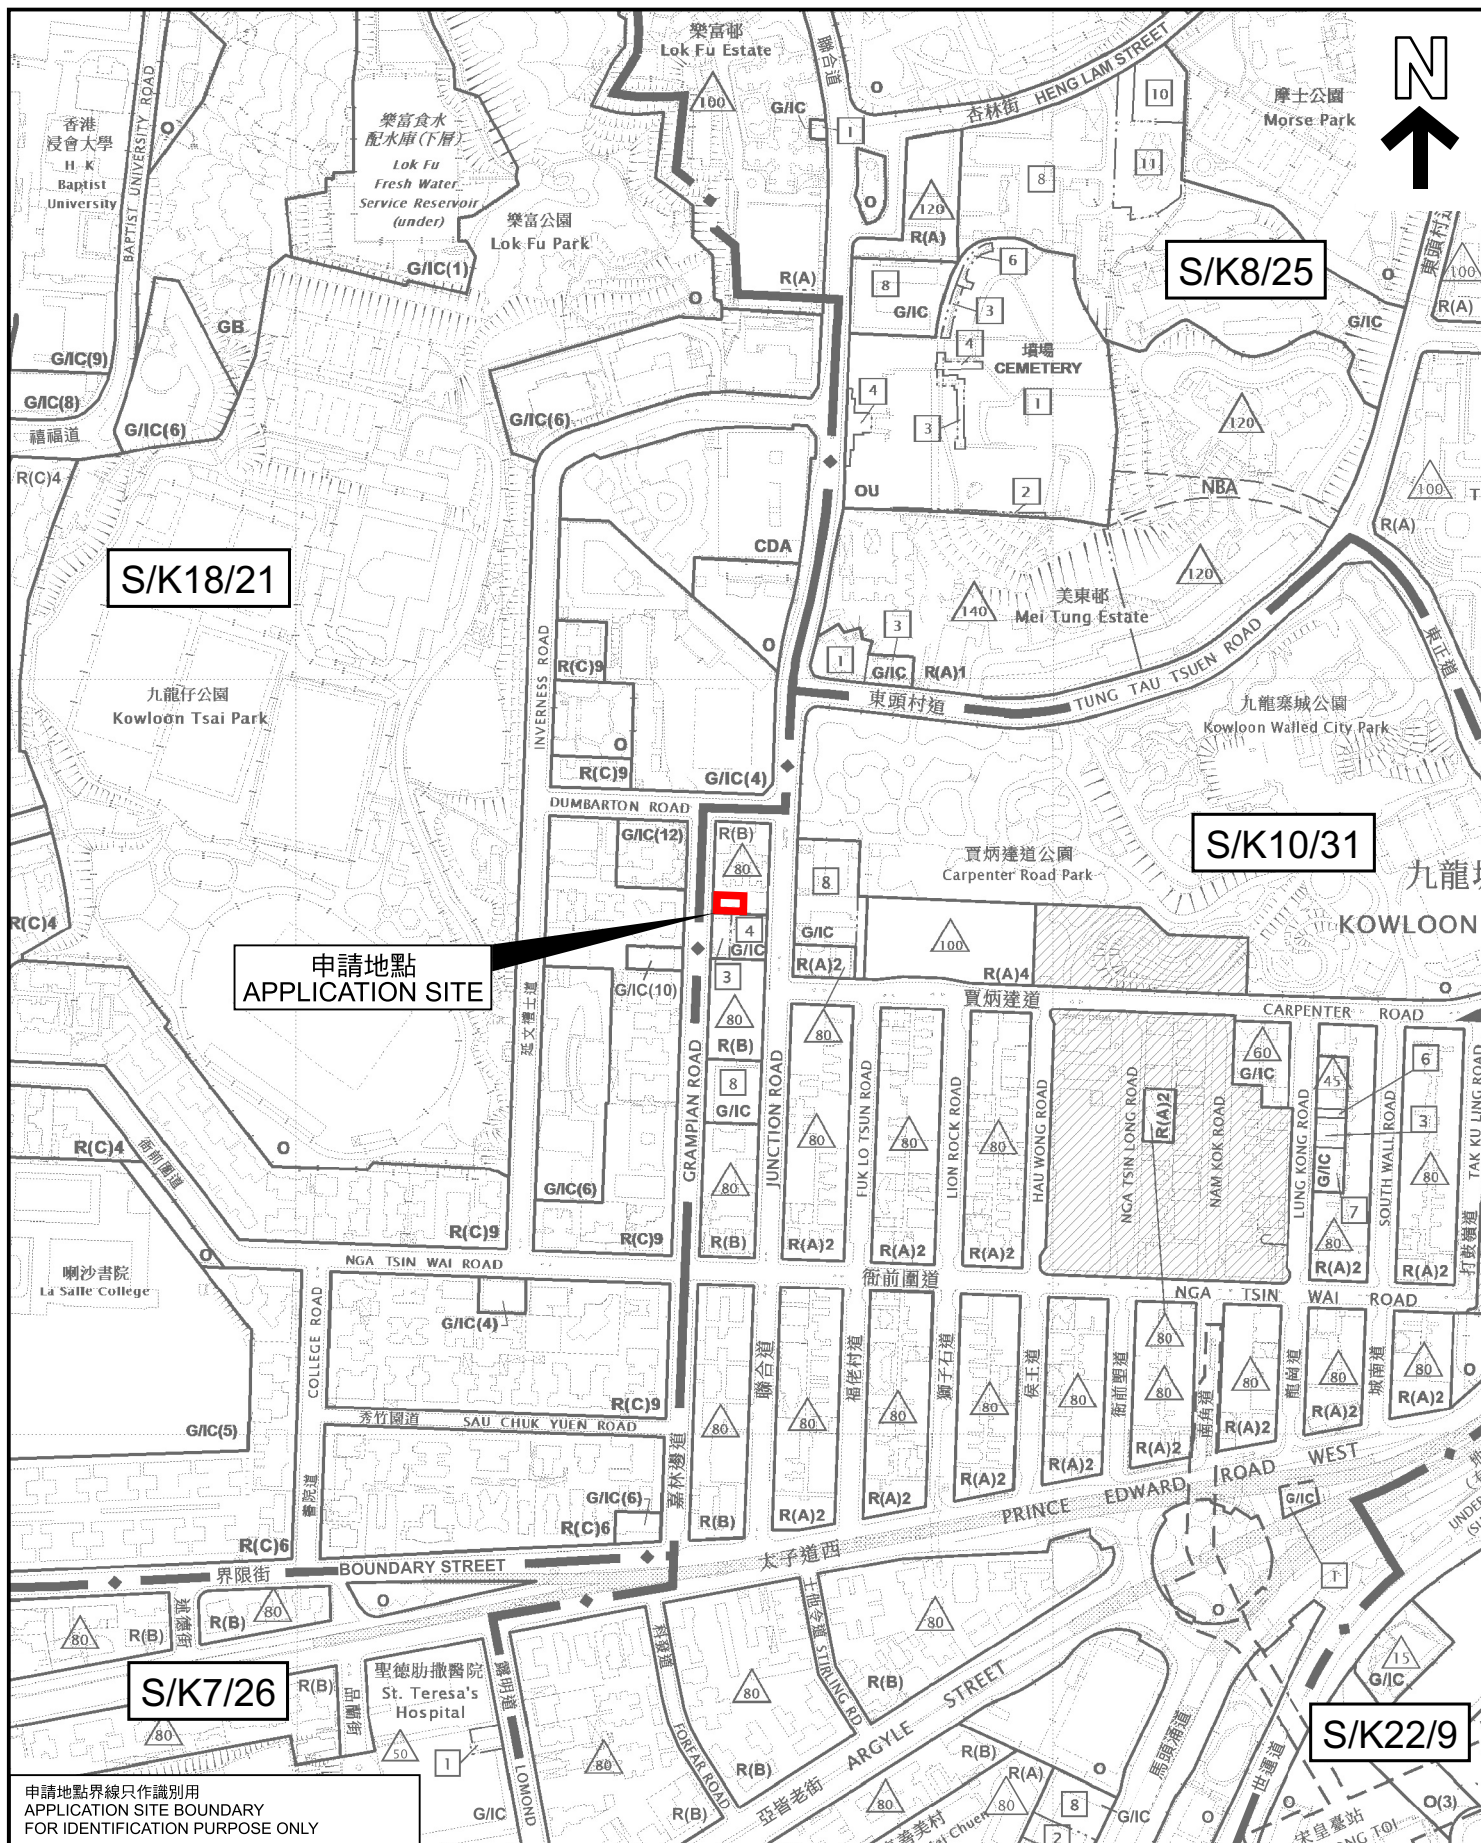

申請地點界線只作識別用
APPLICATION SITE BOUNDARY
FOR IDENTIFICATION PURPOSE ONLY

本摘要圖於2026年7月30日提備，所根據的資料為
於2026年7月7日核准的分區計劃大綱圖編號S/K7/26，
於2023年4月25日核准的分區計劃大綱圖編號S/K8/25，
於2025年12月24日展示的分區計劃大綱圖編號S/K10/31，
於2017年12月5日核准的分區計劃大綱圖編號S/K18/21和
於2026年7月17日展示的分區計劃大綱圖編號S/K22/9

EXTRACT PLAN PREPARED ON 30.7.2026
BASED ON OUTLINE ZONING PLANS No.
S/K7/26 APPROVED ON 7.7.2026,
S/K8/25 APPROVED ON 25.4.2023,
S/K10/31 EXHIBITED ON 24.12.2025,
S/K18/21 APPROVED ON 5.12.2017 AND
S/K22/9 EXHIBITED ON 17.7.2026

位置圖 LOCATION PLAN

擬議略為放寬地積比率限制，
以作准許的分層住宅用途
九龍城嘉林邊道42號新九龍內地段第3536號
PROPOSED MINOR RELAXATION OF PLOT RATIO RESTRICTION
FOR PERMITTED FLAT USE
NEW KOWLOON INLAND LOT 3536,
42 GRAMPAN ROAD, KOWLOON CITY

SCALE 1:5 000 比例尺

米 100 0 100 200 米
METRES



規劃署
Planning Department

參考編號
REFERENCE No.
A/K10/282

圖 PLAN
1