


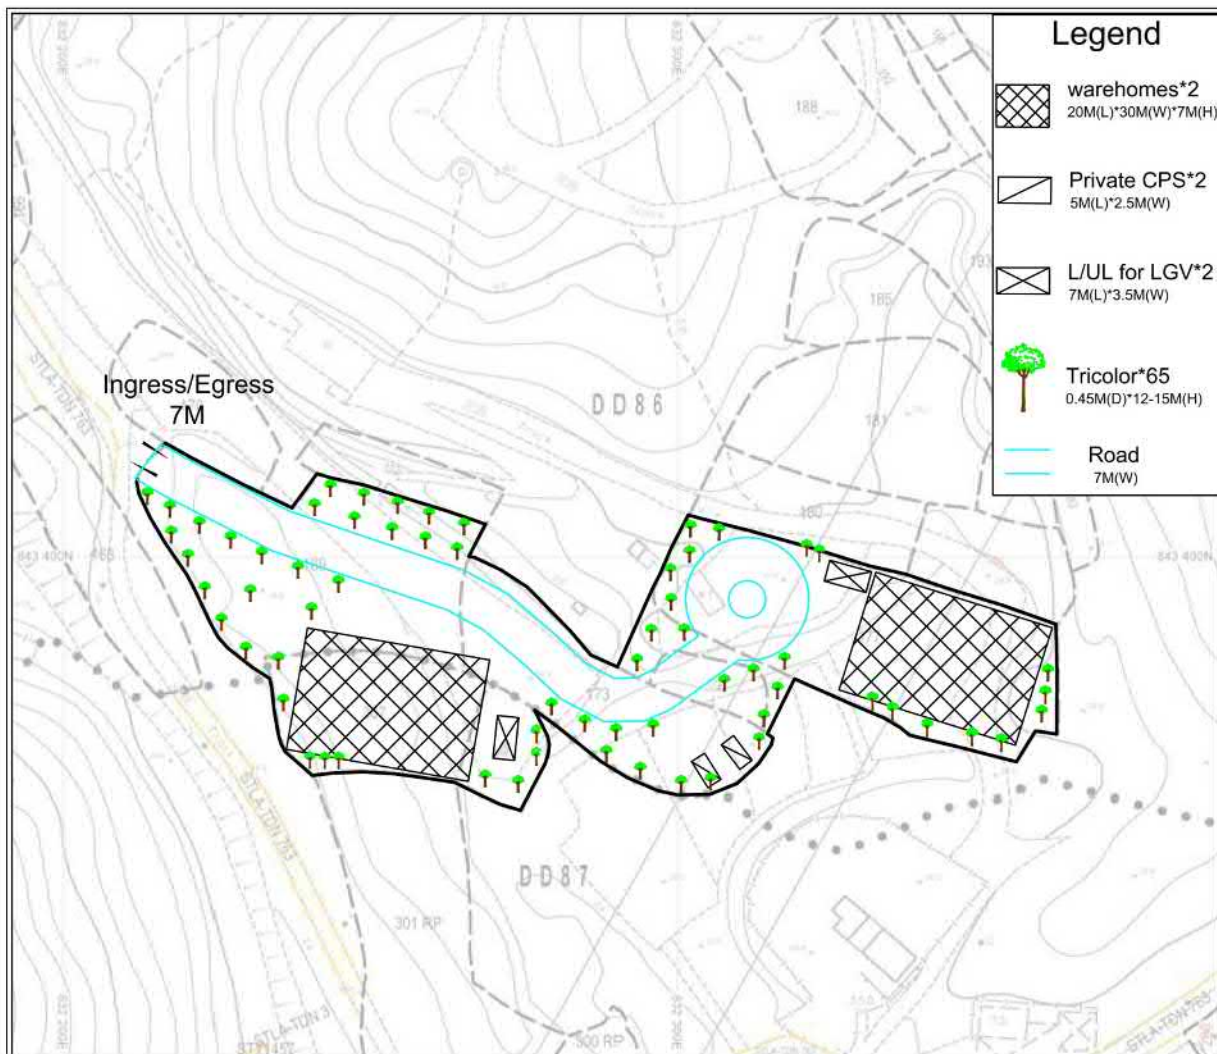

Total Site Area: 4615m²(About)

Government Land:140m²(About)

Layout Plan

YING SHING

(HOPEWELL)

ENGINEERING
CO.LTD.

~~Scale 1:1000~~



July 2026

Annex 1

參考編號


REFERENCE No.

A/NE-HLH/93

繪圖 DRAWING A-1

(來源:申請人於2026年9月2日呈交的進一步資料內的繪圖)

(SOURCE: DRAWING IN THE APPLICANT'S SUBMITTED
FURTHER INFORMATION ON 2.9.2026)

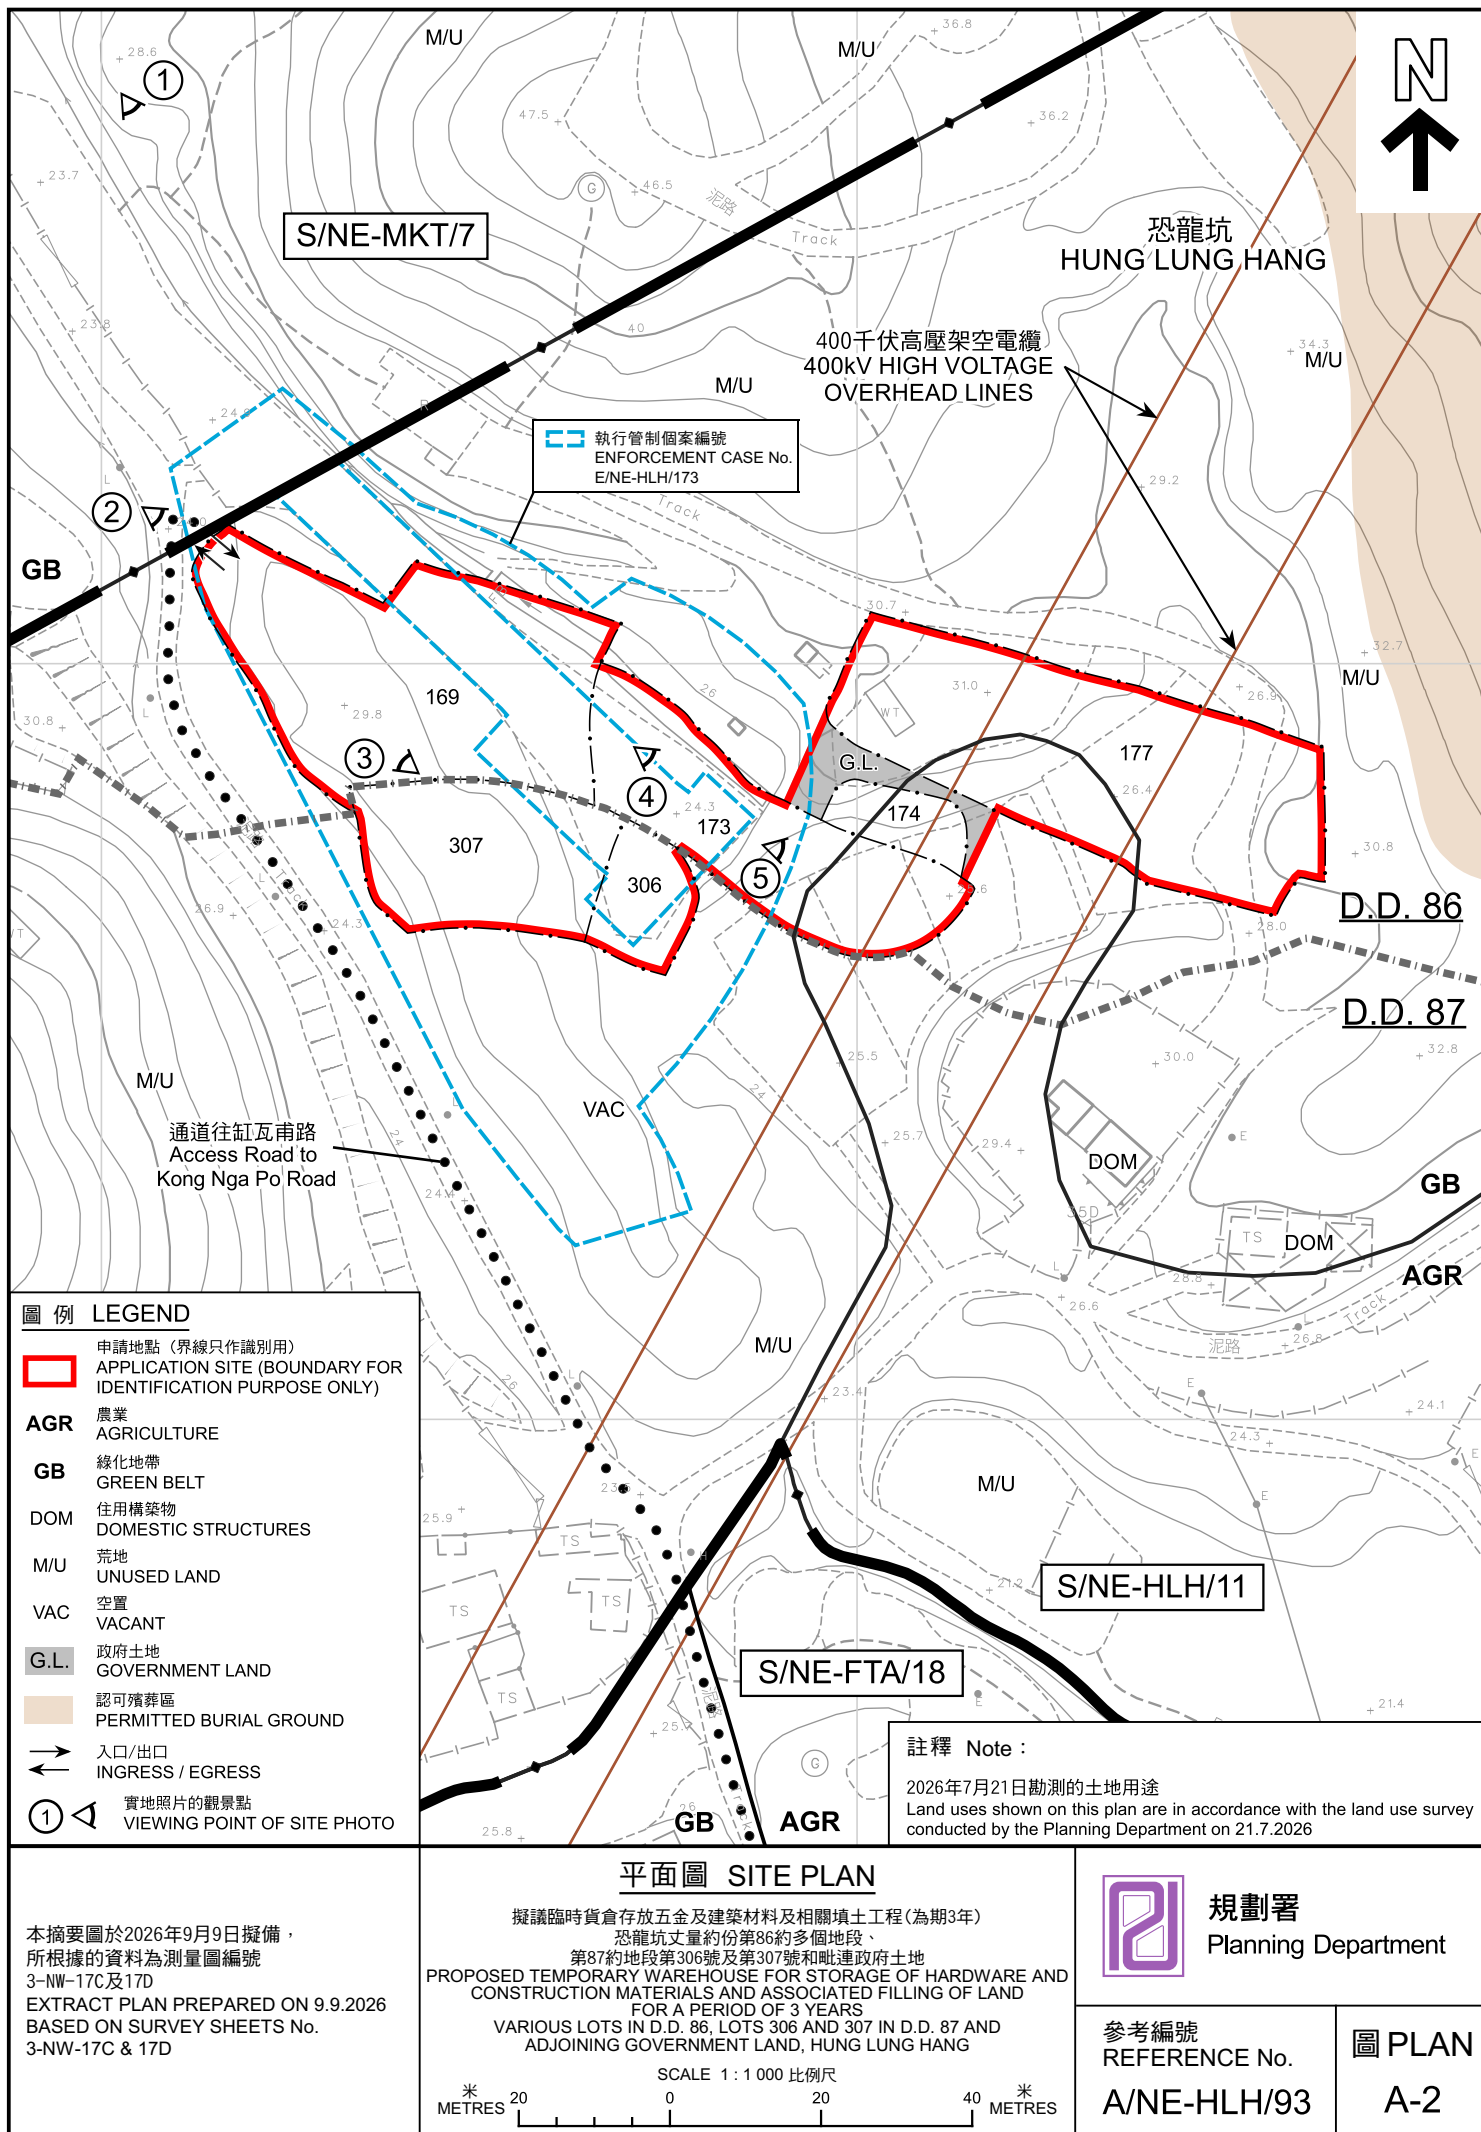

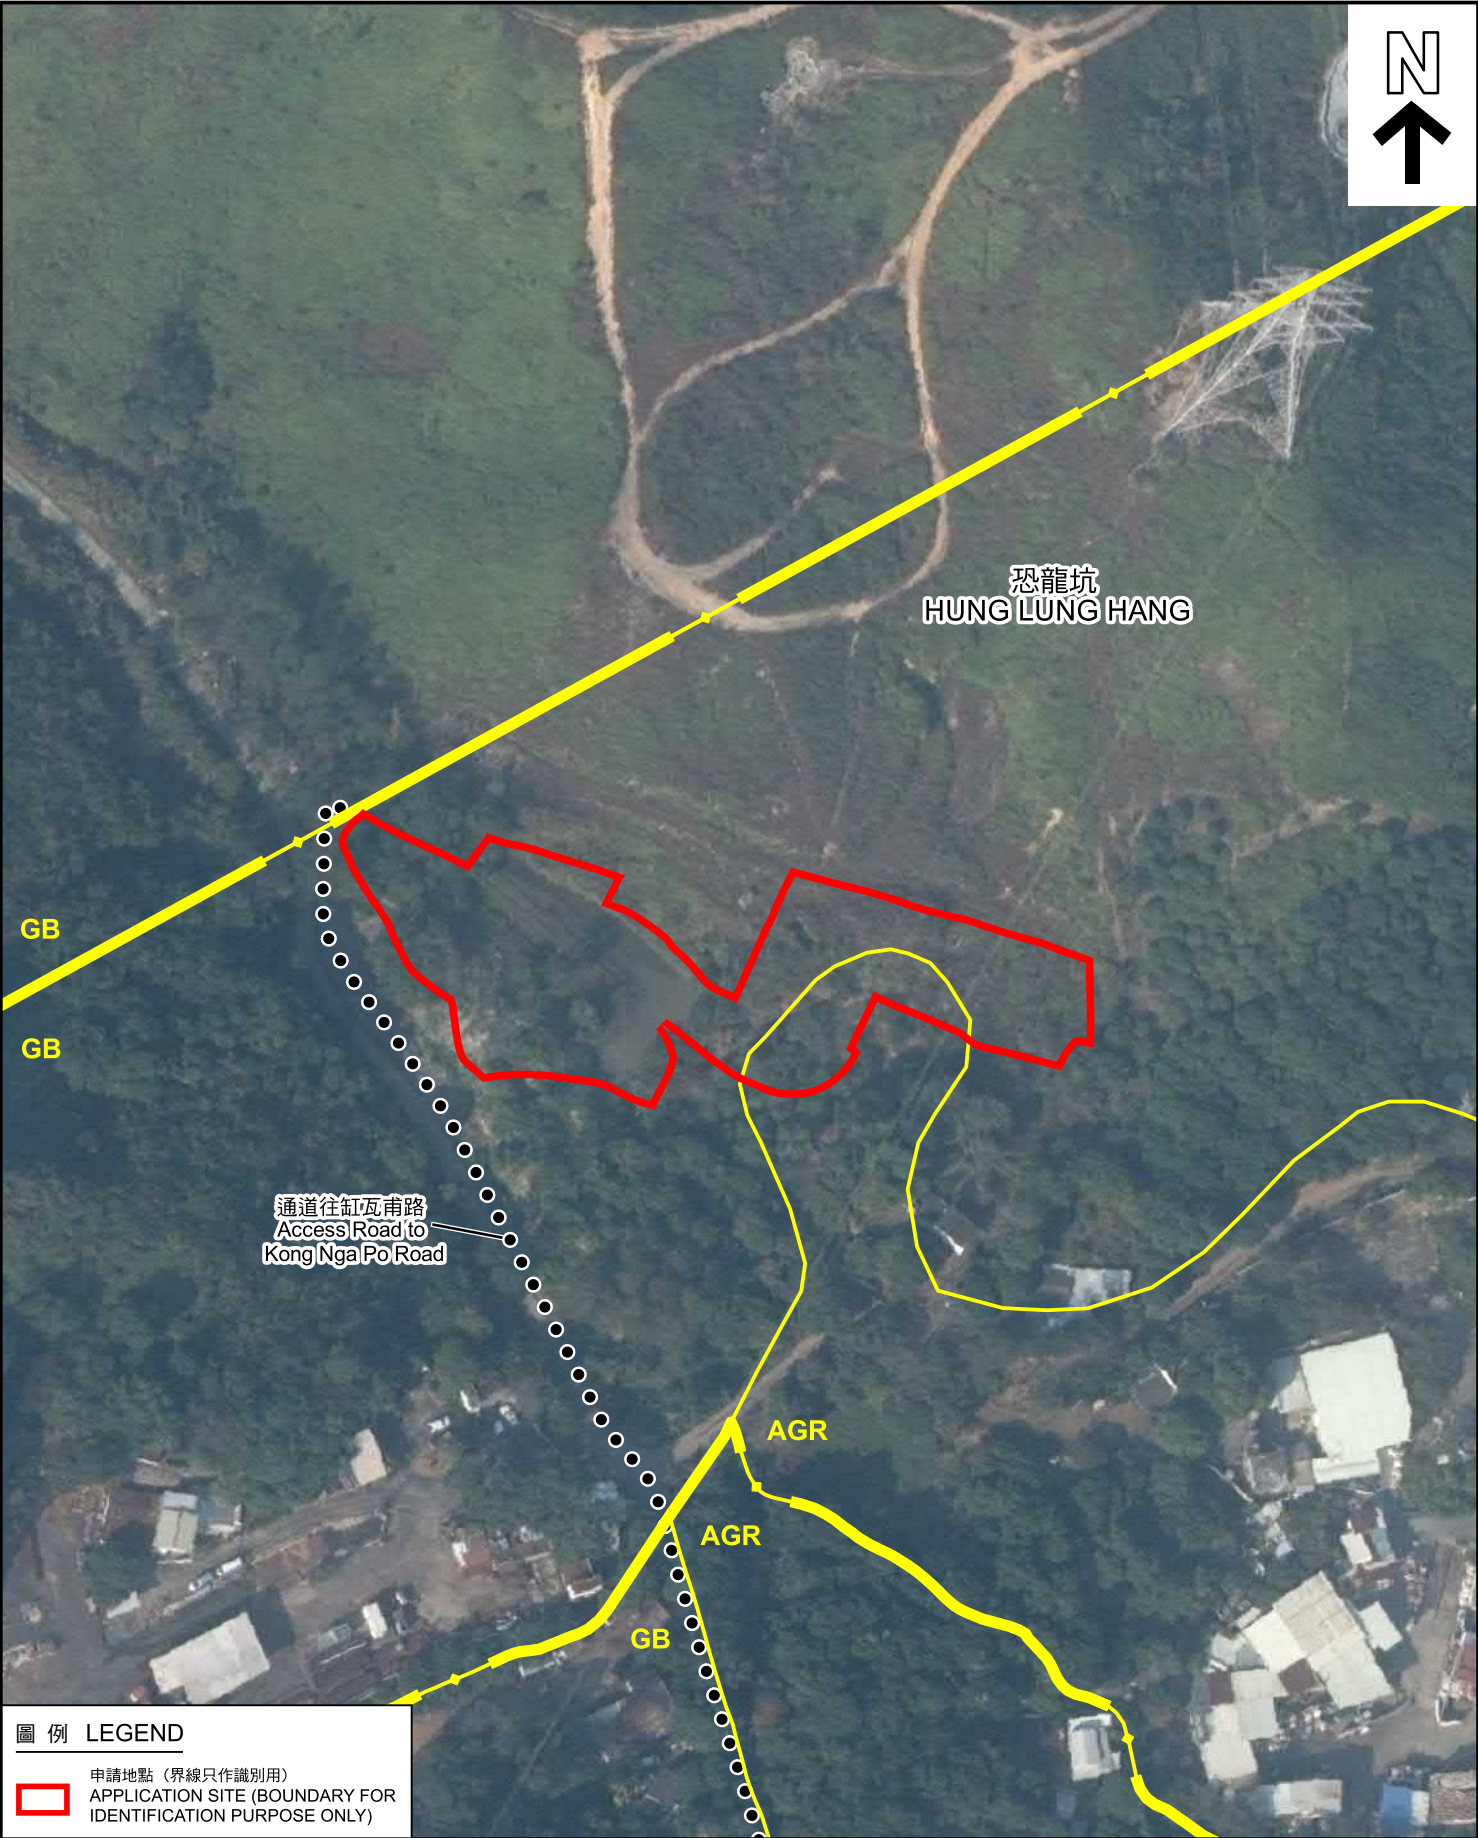


圖 例 LEGEND



申請地點（界線只作識別用）
APPLICATION SITE (BOUNDARY FOR
IDENTIFICATION PURPOSE ONLY)

本摘要圖於2026年9月9日擬備，
所根據的資料為地政總署
於2024年12月30日拍得的航攝照片
編號E246278C
EXTRACT PLAN PREPARED ON 9.9.2026
BASED ON AERIAL PHOTO No. E246278C
TAKEN ON 30.12.2024 BY
LANDS DEPARTMENT

航攝照片 AERIAL PHOTO

擬議臨時貨倉存放五金及建築材料及相關填土工程（為期3年）
恐龍坑丈量約份第86約多個地段、
第87約地段第306號及第307號和毗連政府土地
PROPOSED TEMPORARY WAREHOUSE FOR STORAGE OF HARDWARE AND
CONSTRUCTION MATERIALS AND ASSOCIATED FILLING OF LAND
FOR A PERIOD OF 3 YEARS
VARIOUS LOTS IN D.D. 86, LOTS 306 AND 307 IN D.D. 87 AND
ADJOINING GOVERNMENT LAND, HUNG LUNG HANG



規劃署
Planning Department

參考編號
REFERENCE No.
A/NE-HLH/93

圖 PLAN
A-3

1



申請地點界線只作識別用
APPLICATION SITE BOUNDARY FOR IDENTIFICATION PURPOSE ONLY

實地照片 SITE PHOTO

本摘要圖於2026年8月10日擬備，
所根據的資料為攝於2026年7月21日
的實地照片
EXTRACT PLAN PREPARED ON 10.8.2026
BASED ON SITE PHOTO
TAKEN ON 21.7.2026

擬議臨時貨倉存放五金及建築材料及相關填土工程(為期3年)
恐龍坑丈量約份第86約多個地段、
第87約地段第306號及第307號和毗連政府土地
PROPOSED TEMPORARY WAREHOUSE FOR STORAGE OF HARDWARE AND
CONSTRUCTION MATERIALS AND ASSOCIATED FILLING OF LAND
FOR A PERIOD OF 3 YEARS
VARIOUS LOTS IN D.D. 86, LOTS 306 AND 307 IN D.D. 87 AND
ADJOINING GOVERNMENT LAND, HUNG LUNG HANG



規劃署
Planning Department

參考編號
REFERENCE No.
A/NE-HLH/93

圖 PLAN
A-4a



實地照片 SITE PHOTO

本摘要圖於2026年9月9日擬備，
所根據的資料為攝於2026年9月2日
的實地照片
EXTRACT PLAN PREPARED ON 9.9.2026
BASED ON SITE PHOTOS
TAKEN ON 2.9.2026

擬議臨時貨倉存放五金及建築材料及相關填土工程(為期3年)
恐龍坑丈量約份第86約多個地段、
第87約地段第306號及第307號和毗連政府土地
PROPOSED TEMPORARY WAREHOUSE FOR STORAGE OF HARDWARE AND
CONSTRUCTION MATERIALS AND ASSOCIATED FILLING OF LAND
FOR A PERIOD OF 3 YEARS
VARIOUS LOTS IN D.D. 86, LOTS 306 AND 307 IN D.D. 87 AND
ADJOINING GOVERNMENT LAND, HUNG LUNG HANG



規劃署
Planning Department

參考編號
REFERENCE No.
A/NE-HLH/93

圖 PLAN
A-4b

4



申請地點
APPLICATION SITE

5



申請地點
APPLICATION SITE

實地照片 SITE PHOTO

本摘要圖於2026年9月9日擬備，
所根據的資料為攝於2026年9月2日
的實地照片
EXTRACT PLAN PREPARED ON 9.9.2026
BASED ON SITE PHOTOS
TAKEN ON 2.9.2026

擬議臨時貨倉存放五金及建築材料及相關填土工程(為期3年)
恐龍坑丈量約份第86約多個地段、
第87約地段第306號及第307號和毗連政府土地
PROPOSED TEMPORARY WAREHOUSE FOR STORAGE OF HARDWARE AND
CONSTRUCTION MATERIALS AND ASSOCIATED FILLING OF LAND
FOR A PERIOD OF 3 YEARS
VARIOUS LOTS IN D.D. 86, LOTS 306 AND 307 IN D.D. 87 AND
ADJOINING GOVERNMENT LAND, HUNG LUNG HANG



規劃署
Planning Department

參考編號
REFERENCE No.
A/NE-HLH/93

圖 PLAN
A-4c