


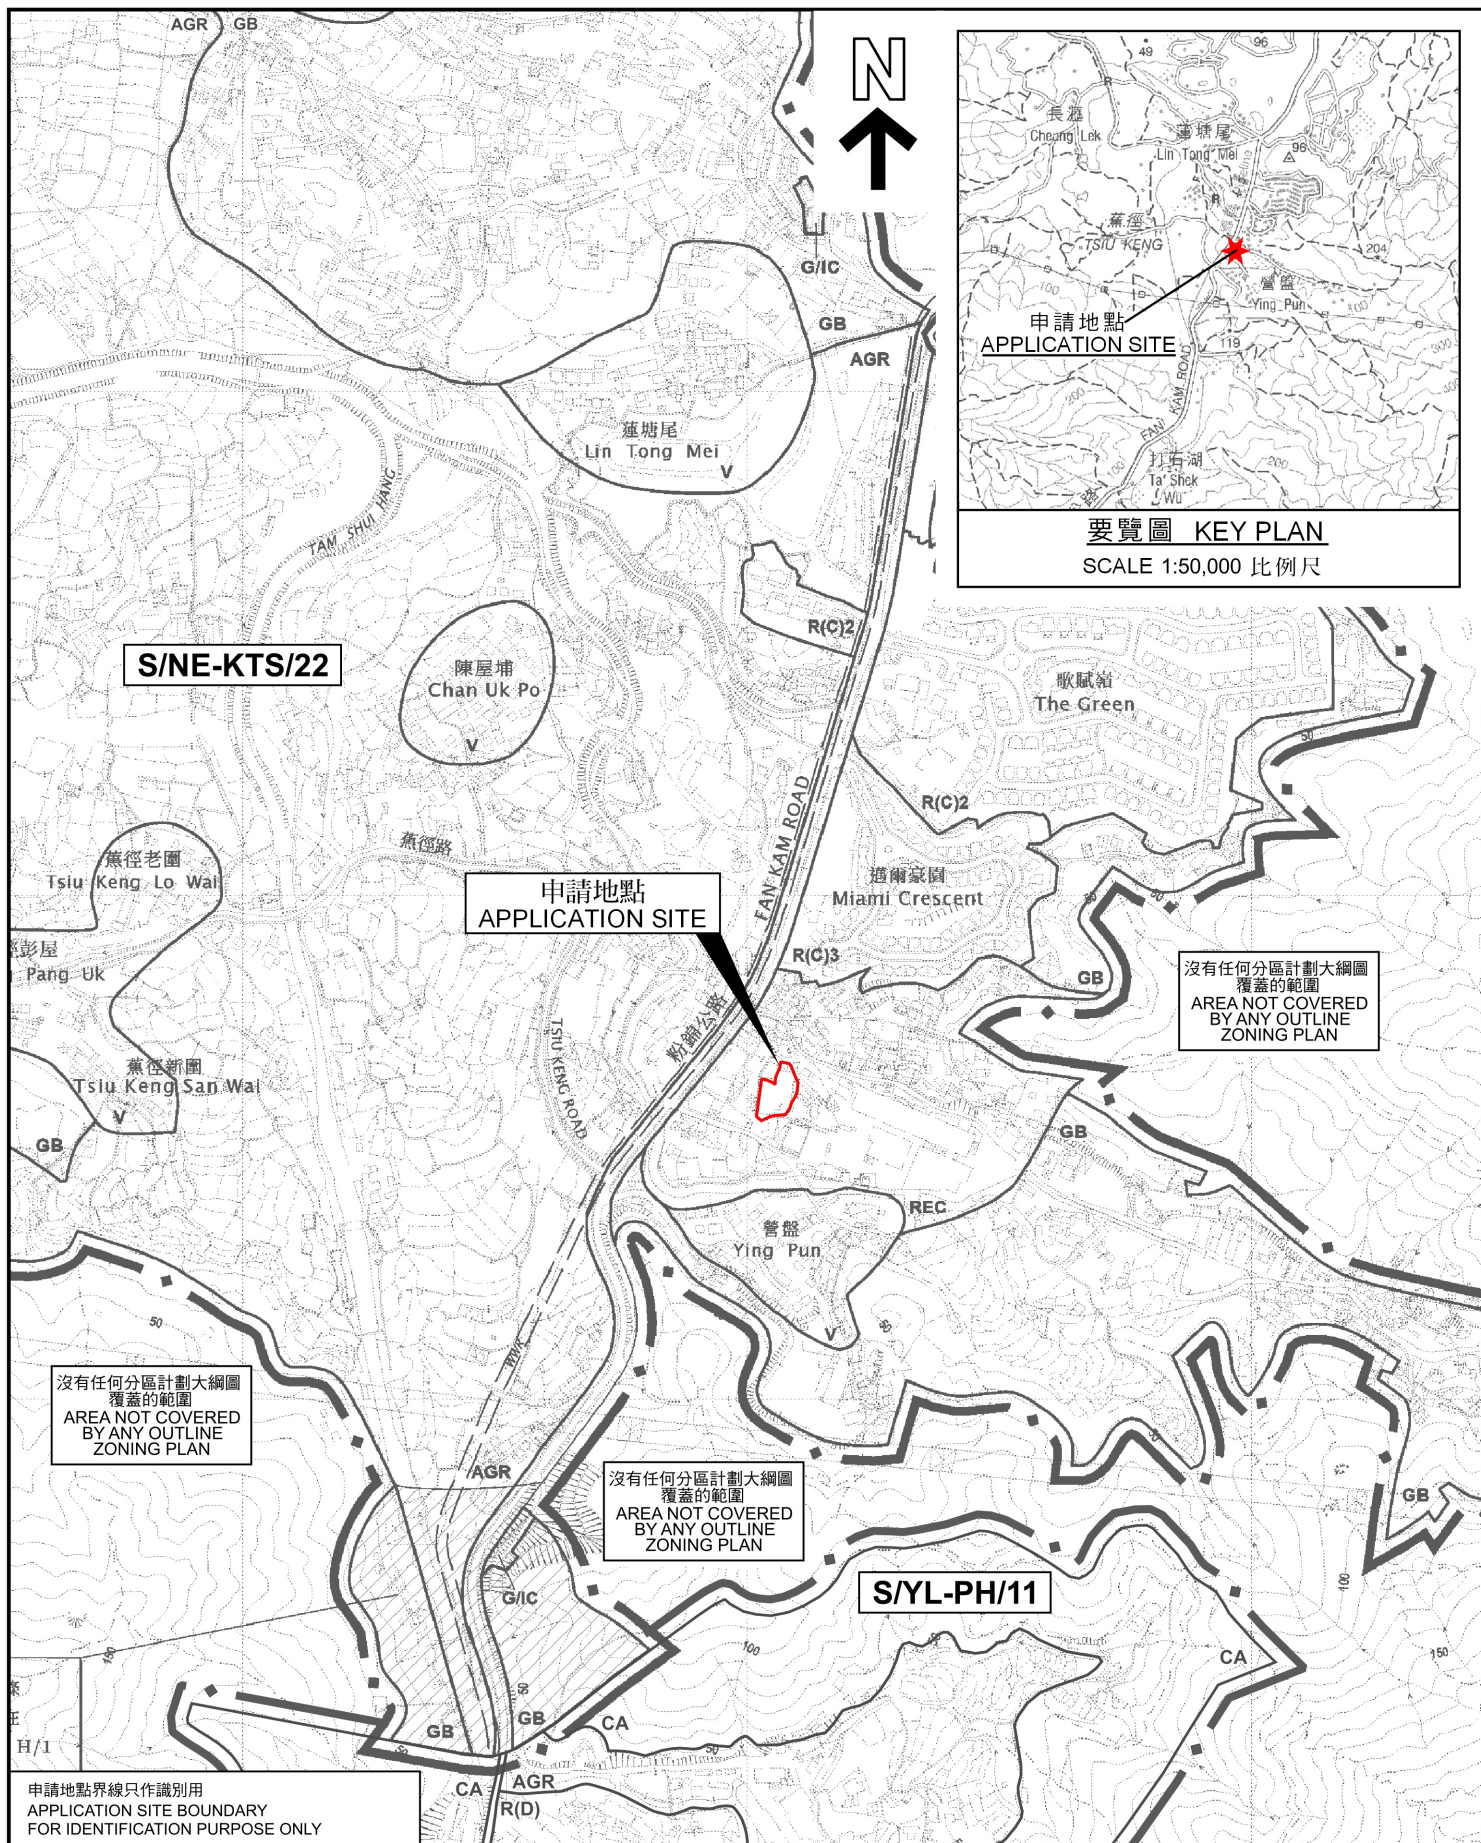

位置圖 LOCATION PLAN

本摘要圖於2026年9月1日擬備，
所根據的資料為於2025年2月11日
核准的分區計劃大綱圖編號 S/NE-KTS/22
EXTRACT PLAN PREPARED ON 1.9.2026
BASED ON OUTLINE ZONING PLAN No.
S/NE-KTS/22 APPROVED ON 11.2.2025

臨時貨倉（存放電子零件）連附屬辦公室（為期3年）
古洞南丈量約份第100約多個地段及毗連政府土地
TEMPORARY WAREHOUSE (ELECTRONIC PARTS) WITH
ANCILLARY OFFICE FOR A PERIOD OF 3 YEARS
VARIOUS LOTS IN D.D. 100 AND
ADJOINING GOVERNMENT LAND, KWU TUNG SOUTH

SCALE 1 : 7 500 比例尺

米 100 0 100 200 300 米
METRES



規劃署
Planning Department

參考編號
REFERENCE No.
A/NE-KTS/576

圖 PLAN
A-1