


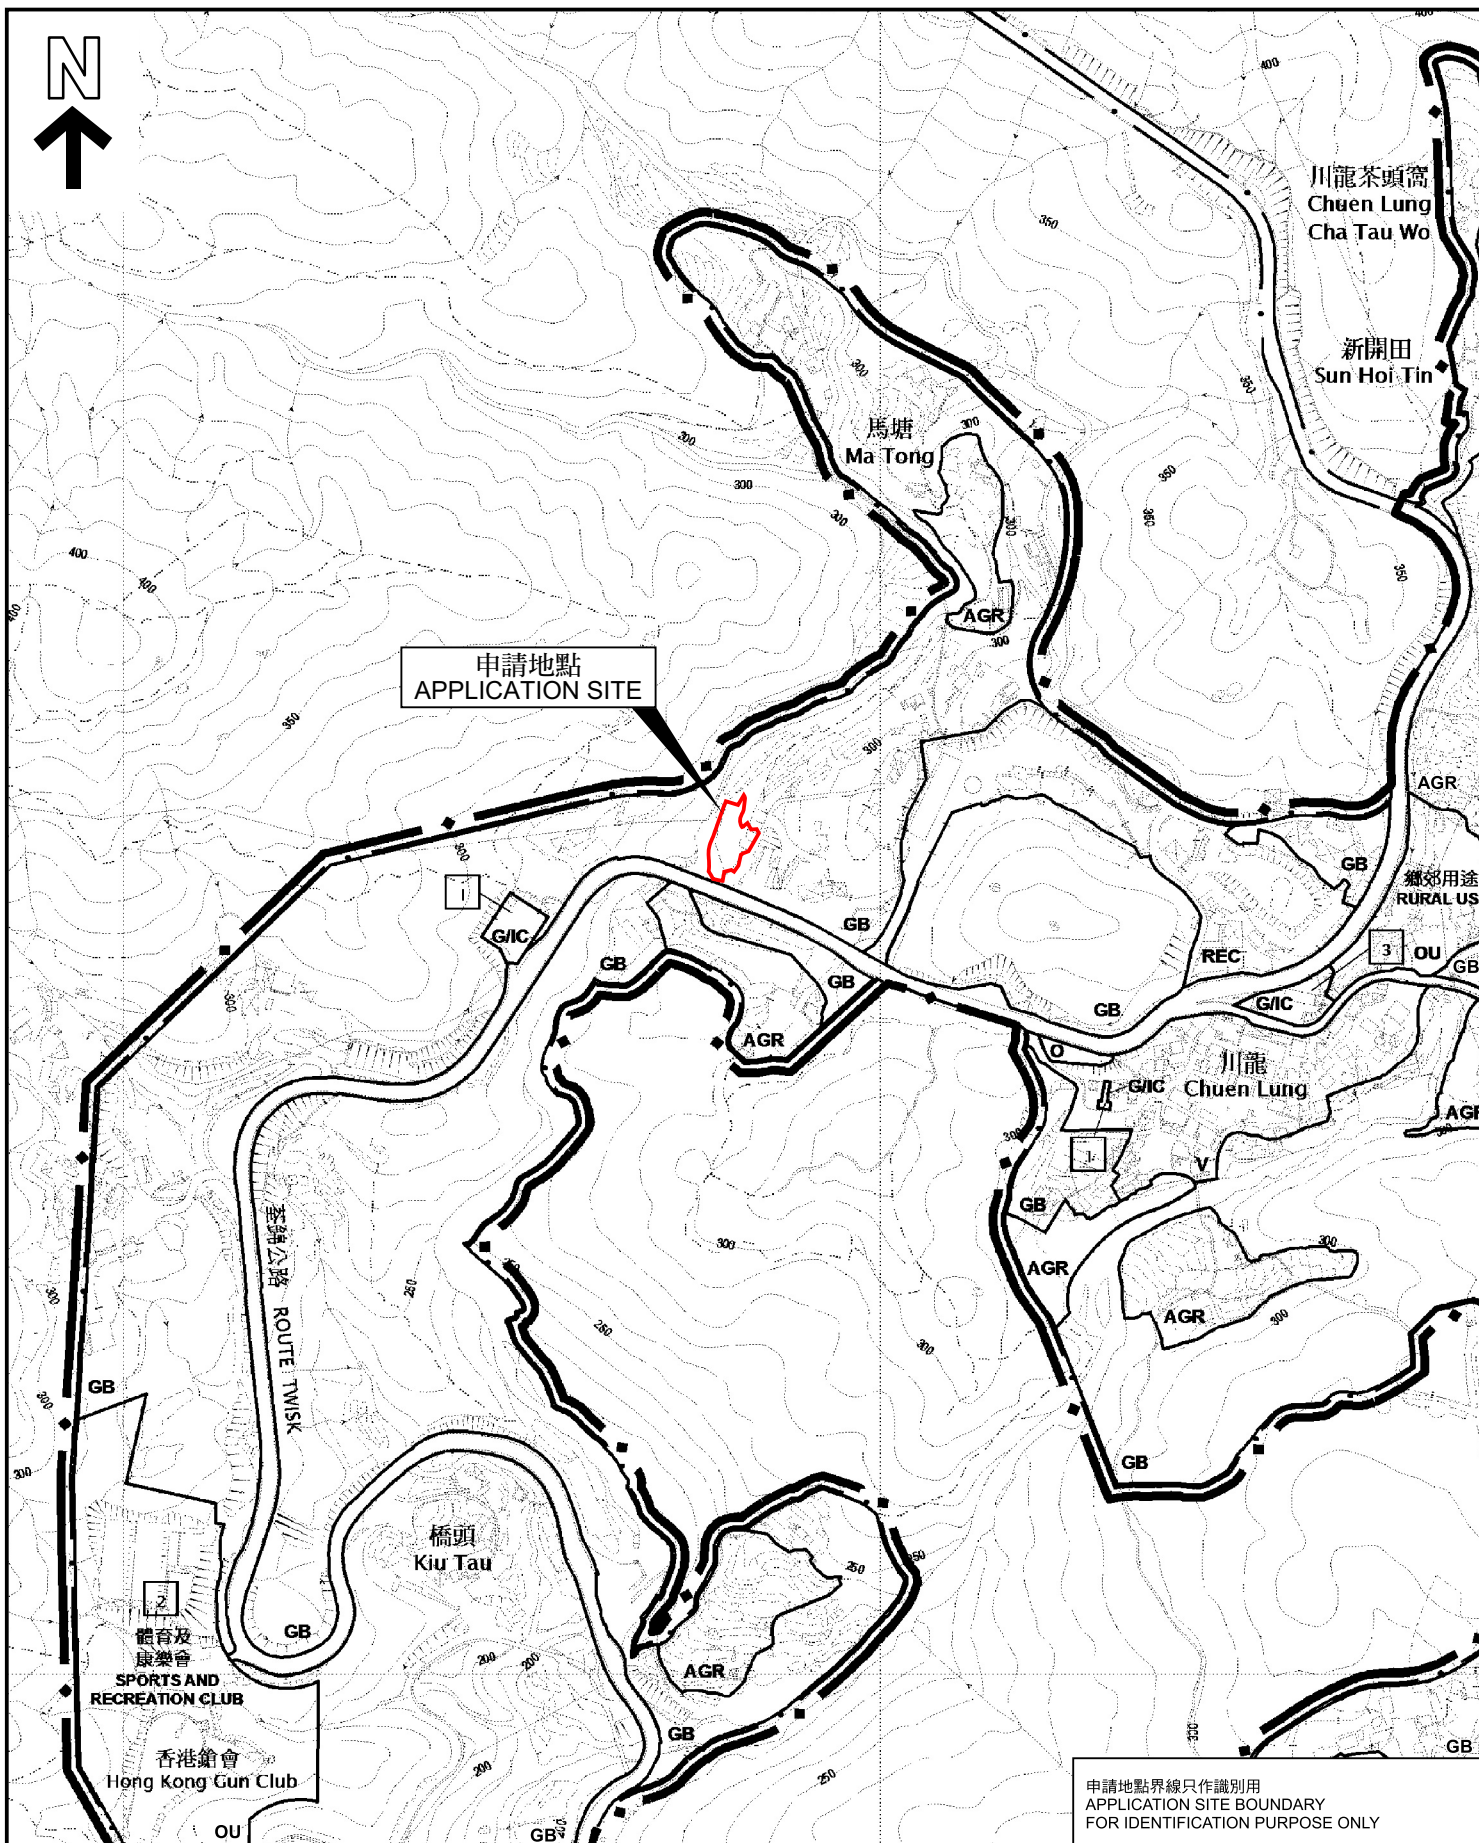

位置圖 LOCATION PLAN

本摘要圖於2026年9月2日擬備，
所根據的資料為於2016年12月9日
展示的分區計劃大綱圖編號S/TW-CLHFS/1

EXTRACT PLAN PREPARED ON
2.9.2026 BASED ON OUTLINE ZONING
PLAN No. S/TW-CLHFS/1 EXHIBITED ON
9.12.2016

擬議臨時度假營
(私人帳幕營地) (為期 3 年)
荃灣川龍丈量約份第433約多個地段
PROPOSED TEMPORARY HOLIDAY CAMP
(PRIVATE TENT CAMPING GROUND)
FOR A PERIOD OF 3 YEARS
VARIOUS LOTS IN D.D. 433, CHUEN LUNG, TSUEN WAN

SCALE 1:5 000 比例尺

米 100 0 100 200 米
METRES



規劃署
Planning Department

參考編號
REFERENCE No.
A/TW-CLHFS/5

圖 PLAN
A-1