


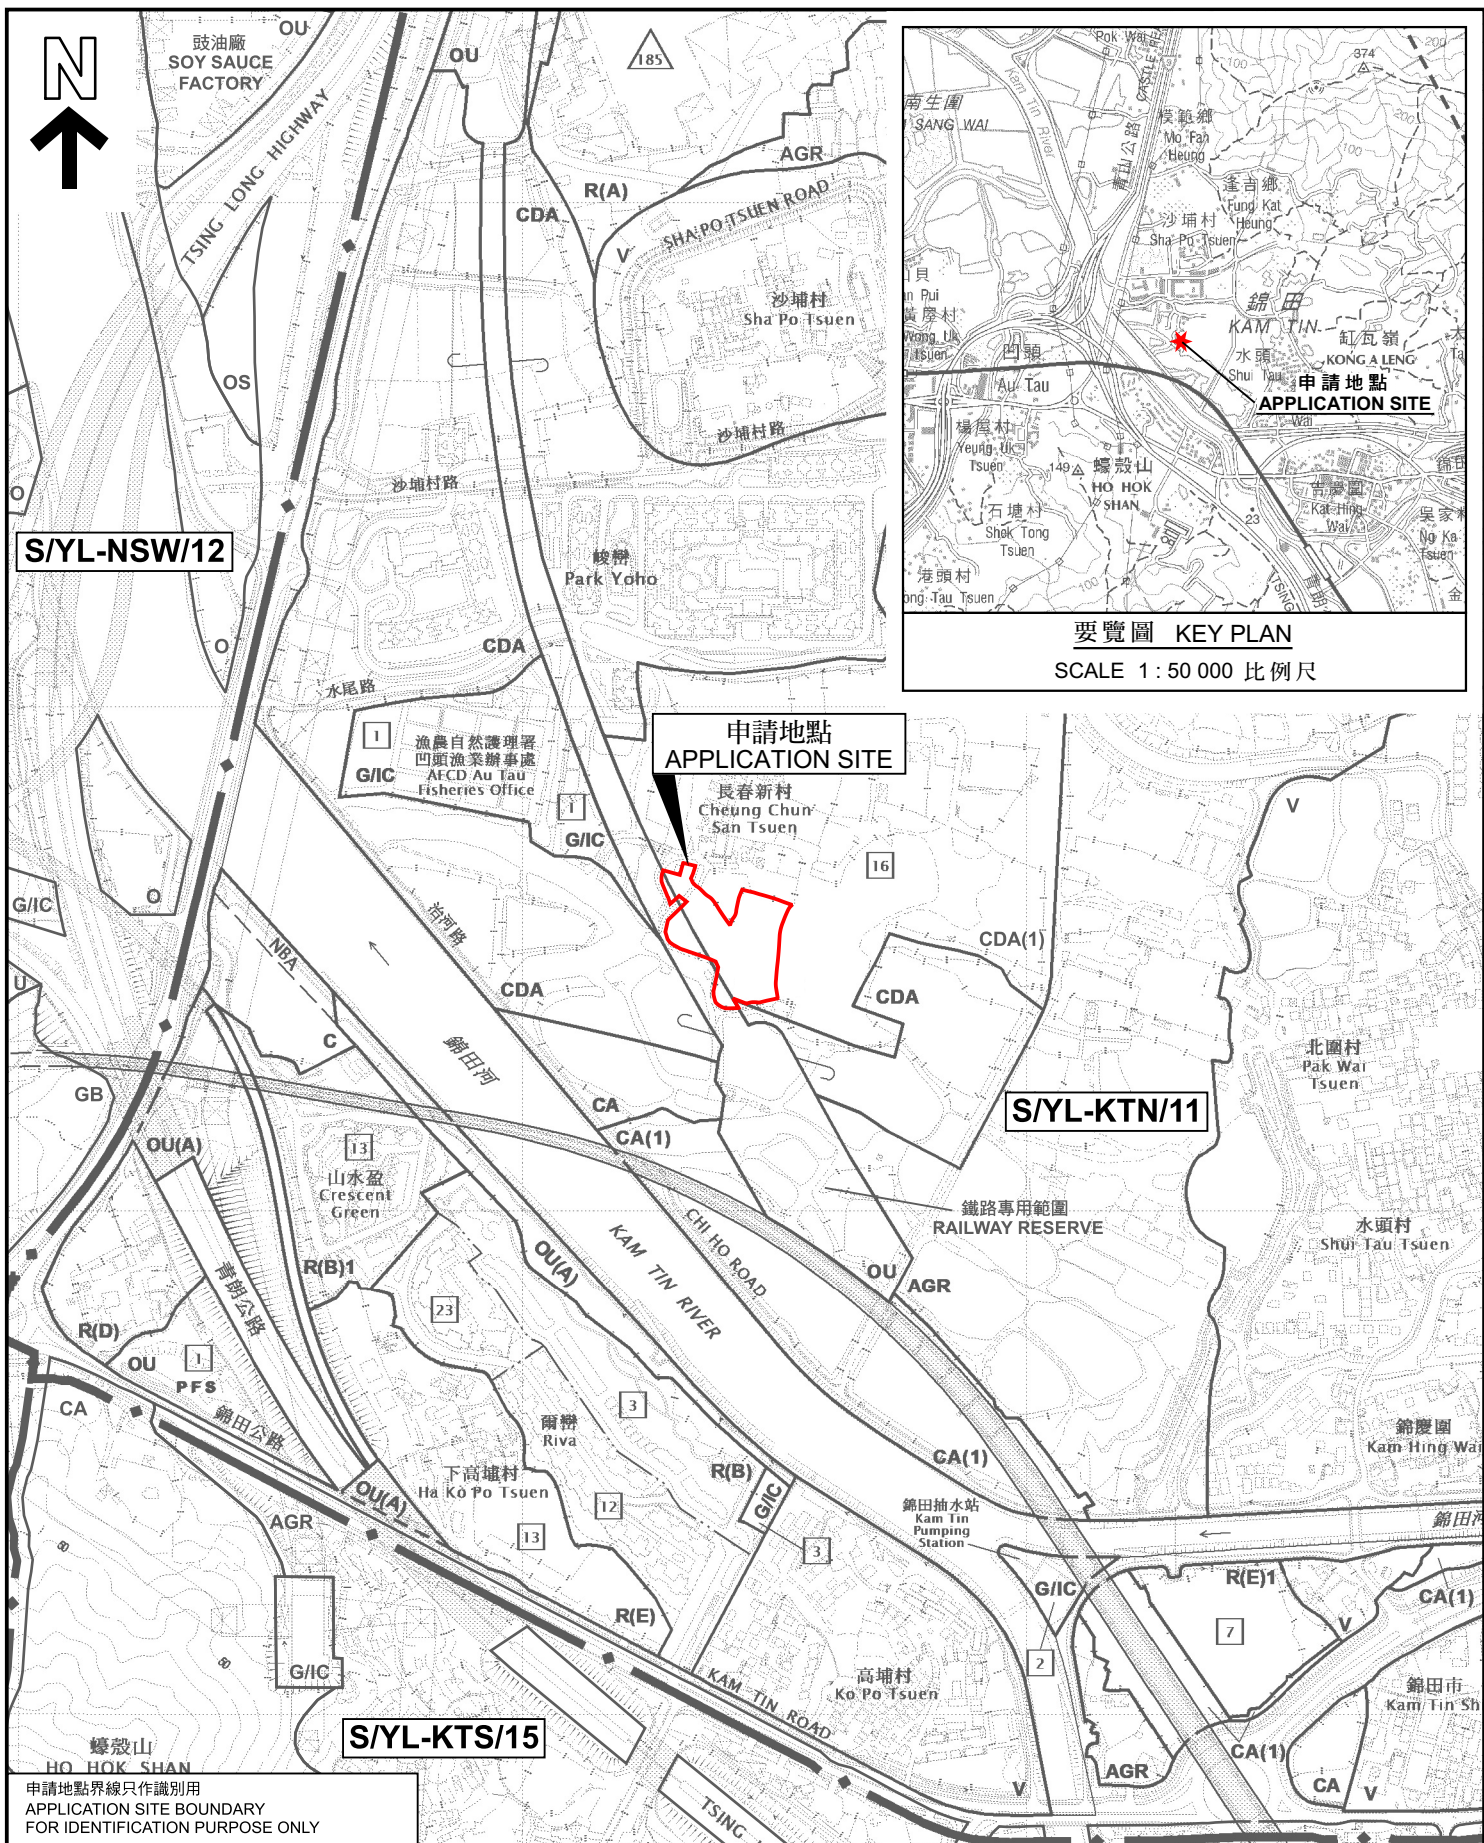

擬議臨時露天存放建築材料及機械(為期3年)
元朗錦田北長春新村丈量約份第107約多個地段
PROPOSED TEMPORARY OPEN STORAGE OF CONSTRUCTION
MATERIALS AND MACHINERIES FOR A PERIOD OF 3 YEARS
VARIOUS LOTS IN D.D. 107, CHEUNG CHUN SAN TSUEN,
KAM TIN NORTH, YUEN LONG

SCALE 1 : 7 500 比例尺

米 100 0 100 200 300 米
METRES METRES



規劃署
Planning Department

參考編號
REFERENCE No.
A/YL-KTN/1262

PLAN
A-1

申請地點界線只作識別用
APPLICATION SITE BOUNDARY
FOR IDENTIFICATION PURPOSE ONLY

本摘要圖於2026年8月25日擬備，
所根據的資料為於2023年12月5日
核准的分區計劃大綱圖編號 S/YL-KTN/11
EXTRACT PLAN PREPARED ON 25.8.2026
BASED ON OUTLINE ZONING PLAN No.
S/YL-KTN/11 APPROVED ON 5.12.2023