


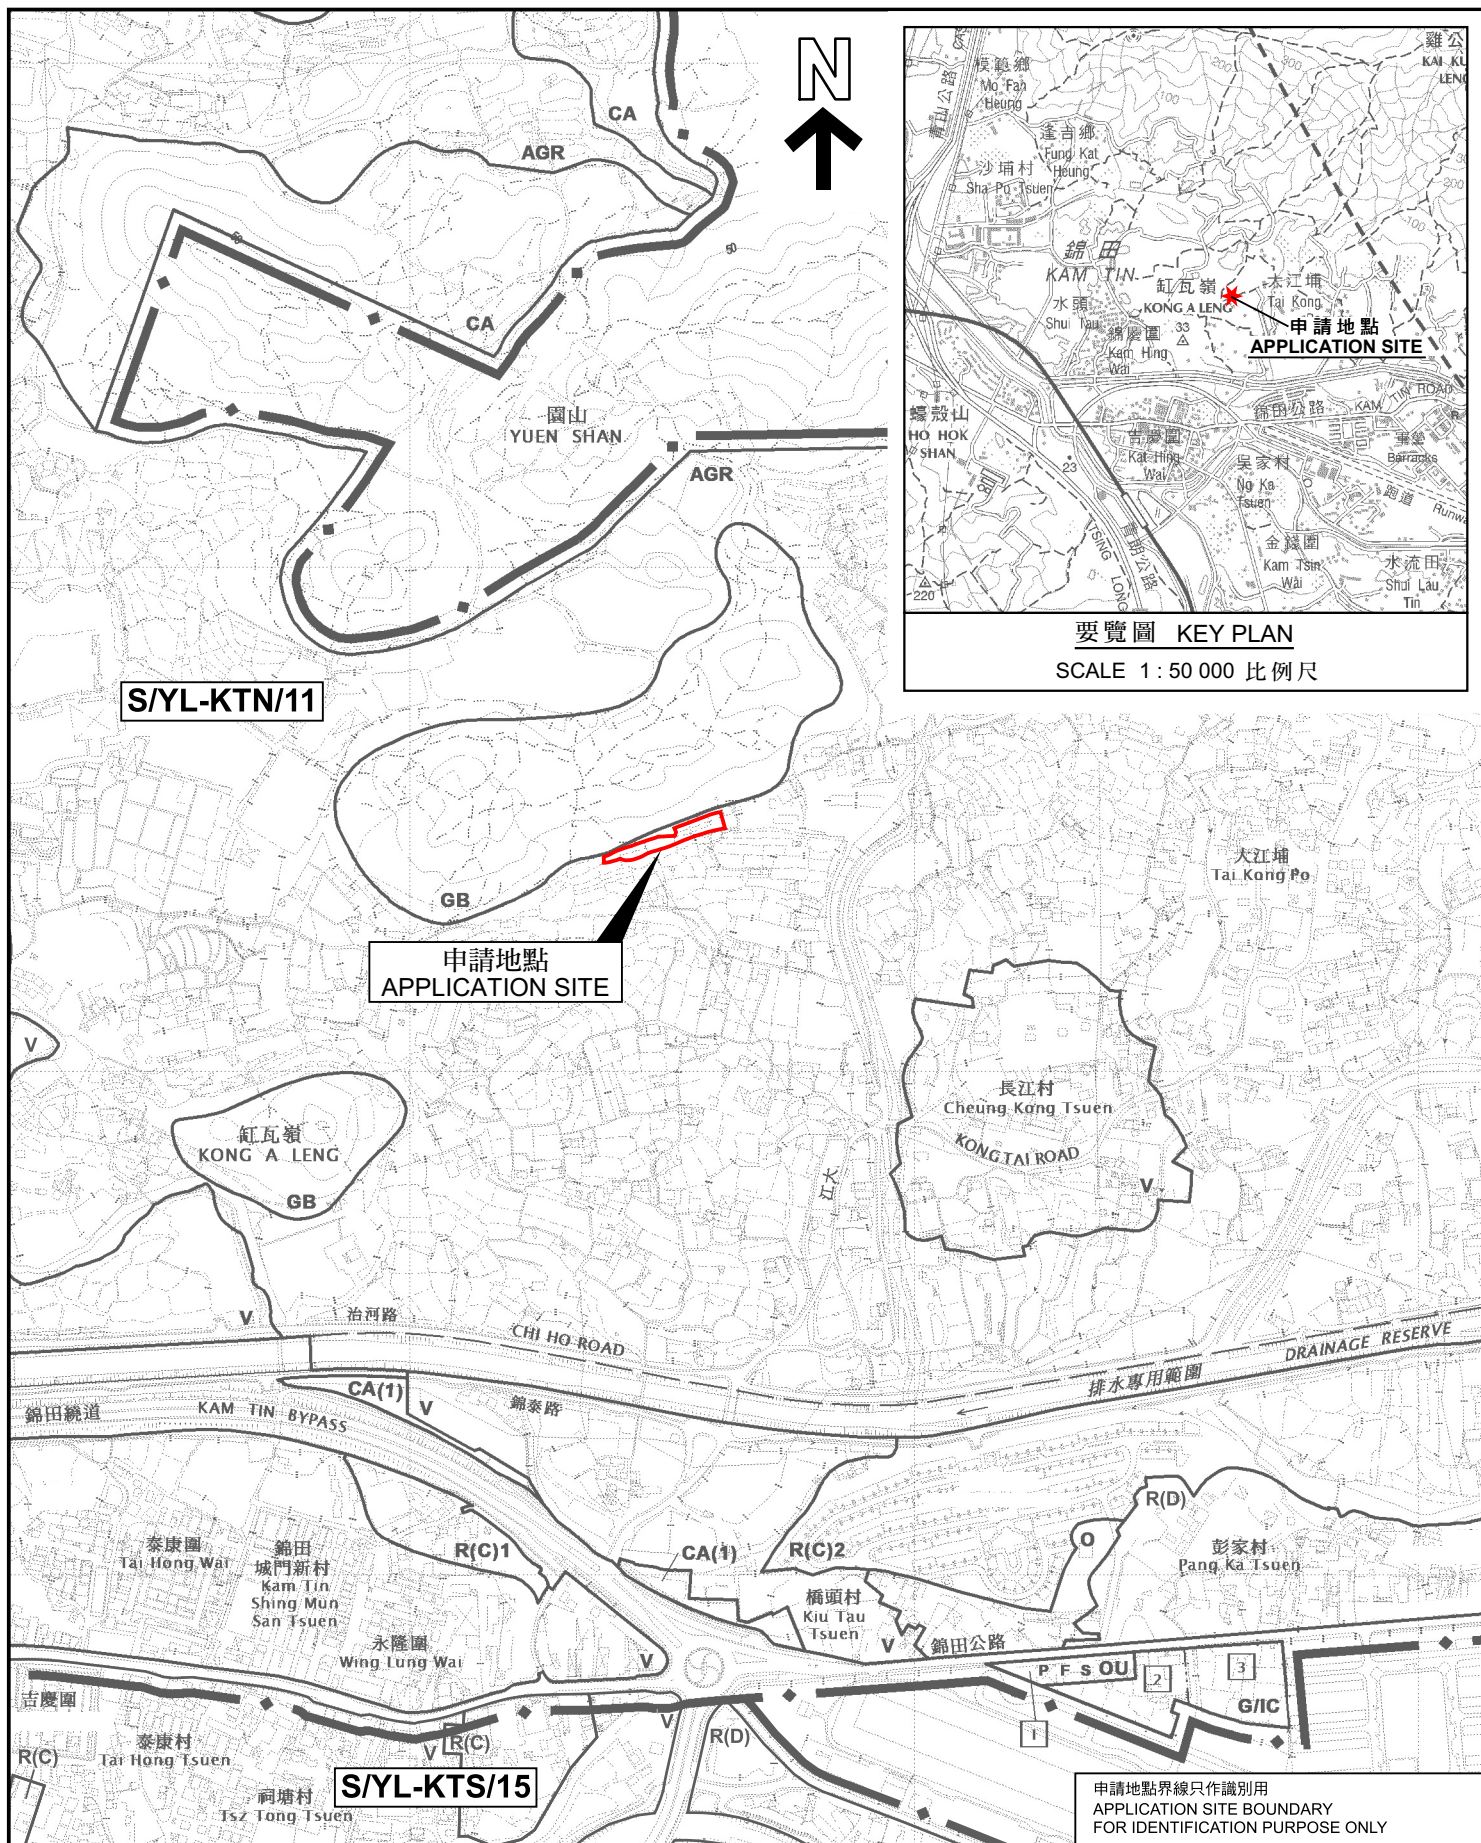

位置圖 LOCATION PLAN

本摘要圖於2026年9月4日擬備，
所根據的資料為於2023年12月5日
核准的分區計劃大綱圖編號 S/YL-KTN/11
EXTRACT PLAN PREPARED ON 4.9.2026
BASED ON OUTLINE ZONING PLAN No.
S/YL-KTN/11 APPROVED ON 5.12.2023

擬議臨時貨倉(危險品倉庫除外)
連附屬設施及相關的填土工程(為期3年)
元朗錦田北丈量約份第109約地段第1041號(部分)及第1042號
PROPOSED TEMPORARY WAREHOUSE (EXCLUDING DANGEROUS
GOODS GODOWN) WITH ANCILLARY FACILITIES AND
ASSOCIATED FILLING OF LAND FOR A PERIOD OF 3 YEARS
LOTS 1041 (PART) AND 1042 IN D.D. 109, KAM TIN NORTH, YUEN LONG

SCALE 1 : 7 500 比例尺
米 100 0 100 200 300 米
METRES

申請地點界線只作識別用
APPLICATION SITE BOUNDARY
FOR IDENTIFICATION PURPOSE ONLY



規劃署
Planning Department

參考編號
REFERENCE No.
A/YL-KTN/1263

圖 PLAN
A-1