


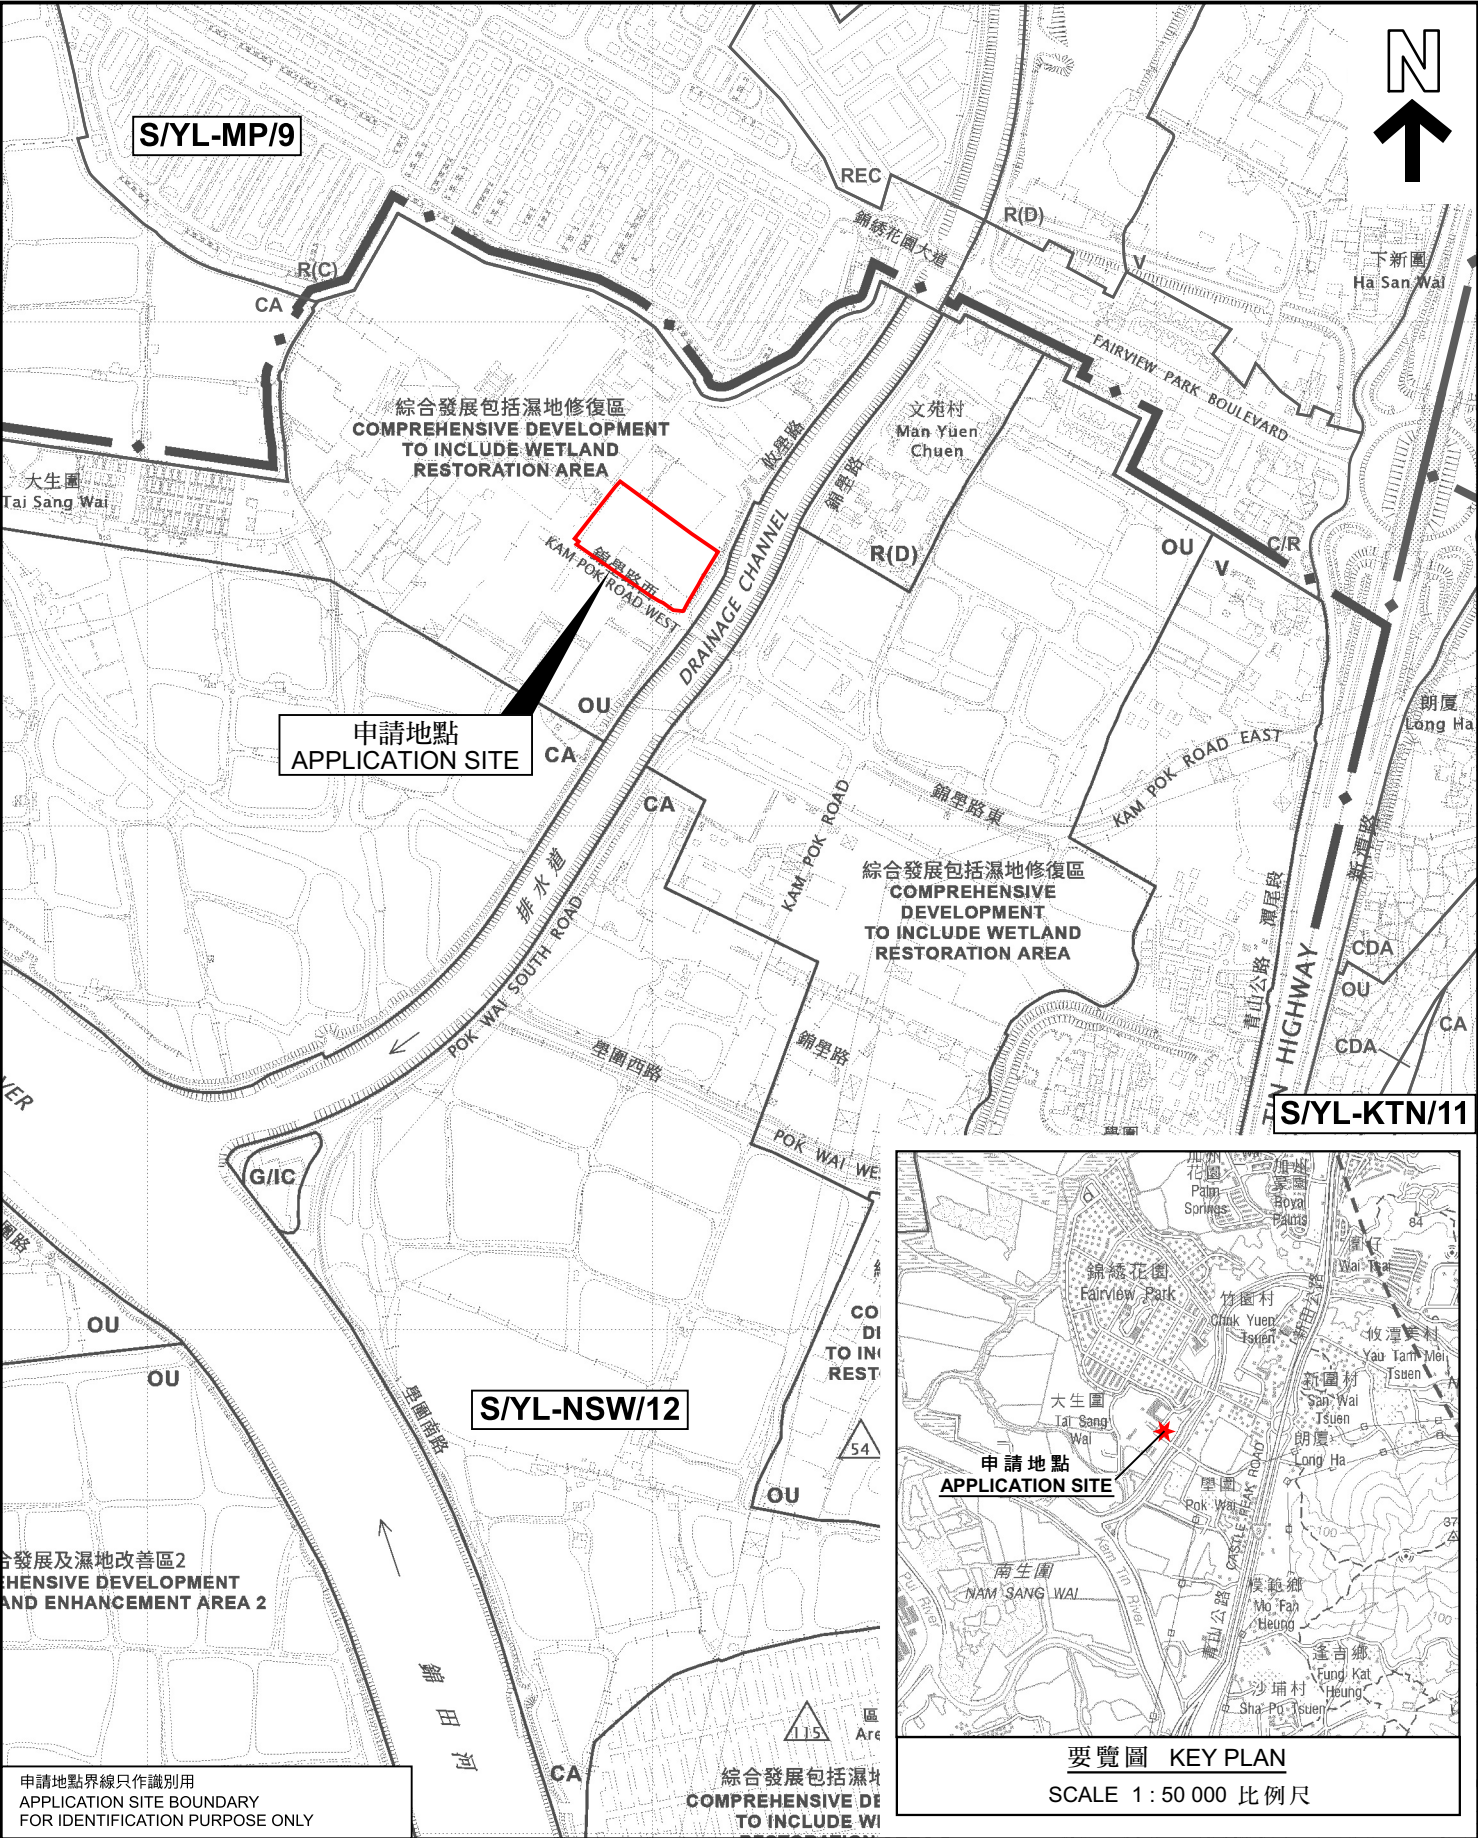

要覽圖 KEY PLAN
SCALE 1 : 50 000 比例尺

位置圖 LOCATION PLAN

臨時貨倉(危險品倉庫除外)連附屬設施及相關的填土工程(為期3年)
元朗壘圍丈量約份第104約多個地段和毗連政府土地
TEMPORARY WAREHOUSE (EXCLUDING
DANGEROUS GOODS GODOWN) WITH ANCILLARY FACILITIES
AND ASSOCIATED FILLING OF LAND FOR A PERIOD OF 3 YEARS
VARIOUS LOTS IN D.D. 104 AND ADJOINING GOVERNMENT LAND,
POK WAI, YUEN LONG

SCALE 1 : 7 500 比例尺
米 100 0 100 200 300 米
METRES



規劃署
Planning Department

參考編號
REFERENCE No.
A/YL-NSW/373

圖 PLAN
A-1

申請地點界線只作識別用
APPLICATION SITE BOUNDARY
FOR IDENTIFICATION PURPOSE ONLY

本摘要圖於2026年8月25日擬備，
所根據的資料為於2026年3月31日
核准的分區計劃大綱圖編號 S/YL-NSW/12
EXTRACT PLAN PREPARED ON 25.8.2026
BASED ON OUTLINE ZONING PLAN No.
S/YL-NSW/12 APPROVED ON 31.3.2026