



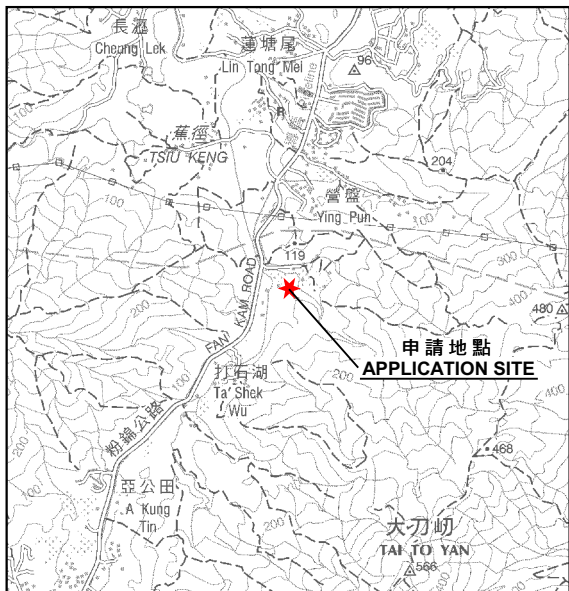

要覽圖 KEY PLAN

SCALE 1 : 50 000 比例尺

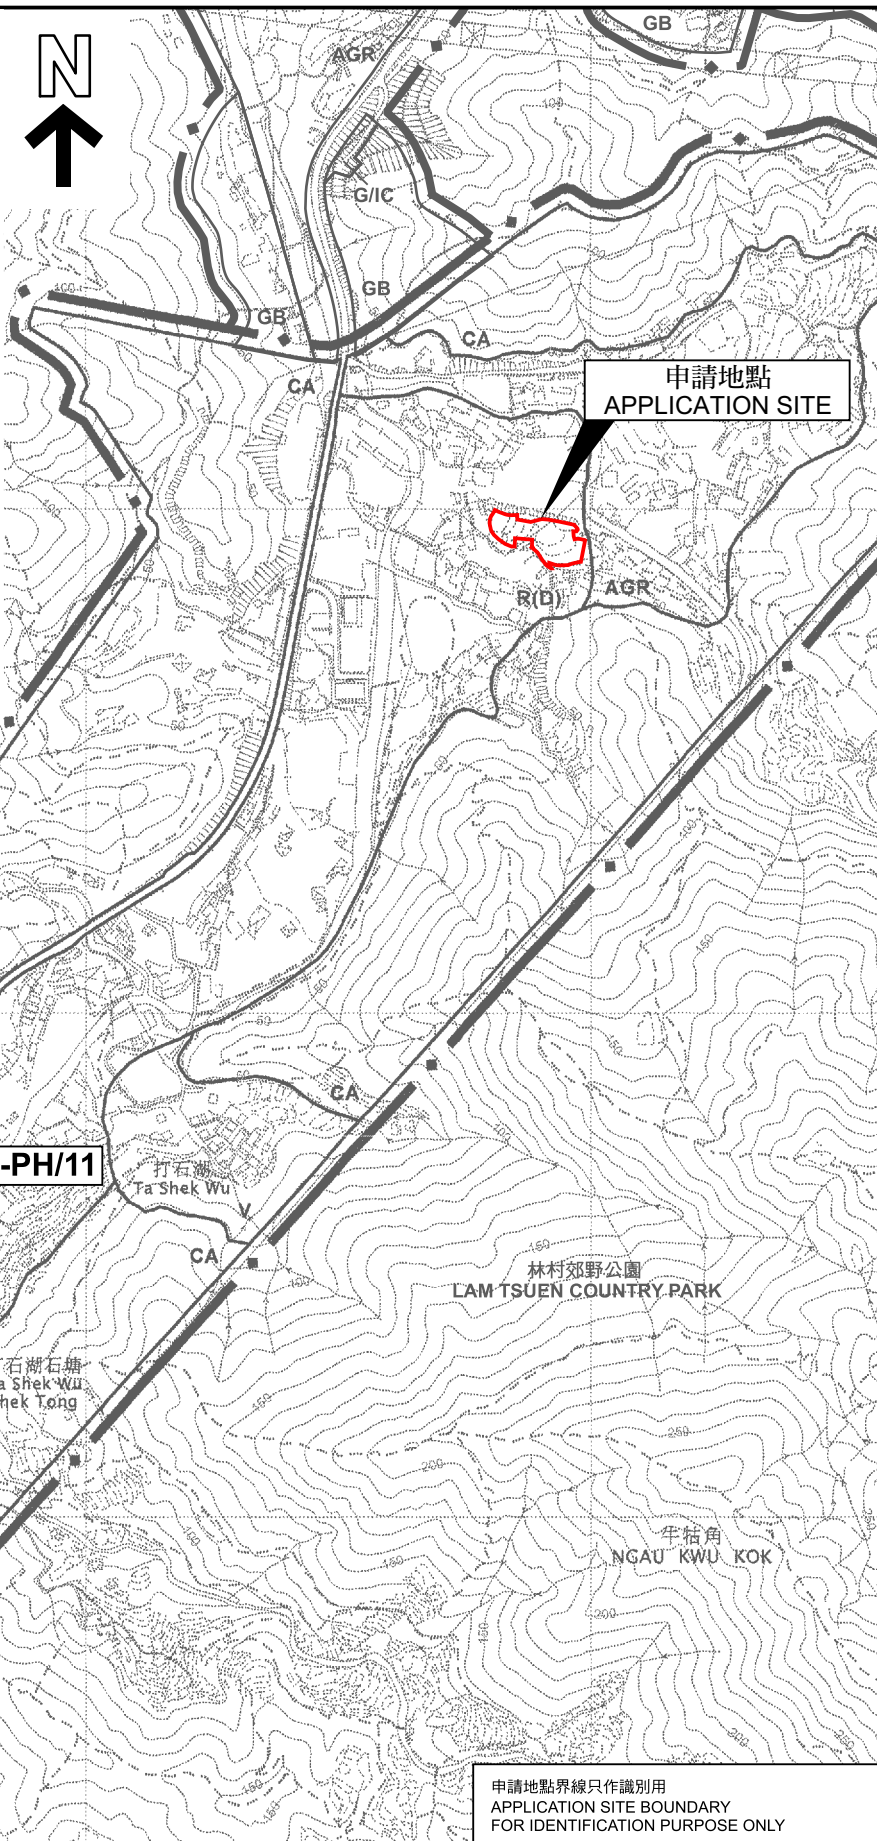

申請地點界線只作識別用
APPLICATION SITE BOUNDARY
FOR IDENTIFICATION PURPOSE ONLY

位置圖 LOCATION PLAN

本摘要圖於2026年9月7日擬備，
所根據的資料為於2006年10月17日
核准的分區計劃大綱圖編號 S/YL-PH/11
EXTRACT PLAN PREPARED ON 7.9.2026
BASED ON OUTLINE ZONING PLAN No.
S/YL-PH/11 APPROVED ON 17.10.2006

臨時露天存放建築物料和建築機械、
商店及服務行業連附屬設施及相關填土工程（為期3年）
元朗八鄉丈量約份第108約地段第50號餘段（部分）
TEMPORARY OPEN STORAGE OF CONSTRUCTION MATERIALS AND
CONSTRUCTION MACHINERIES, SHOP AND SERVICES
WITH ANCILLARY FACILITIES AND ASSOCIATED FILLING OF LAND
FOR A PERIOD OF 3 YEARS
LOT 50 RP (PART) IN D.D. 108, PAT HEUNG, YUEN LONG

SCALE 1 : 7 500 比例尺
米 100 0 100 200 300 米
METRES



規劃署
Planning Department

參考編號
REFERENCE No.
A/YL-PH/1127

圖 PLAN
A-1