


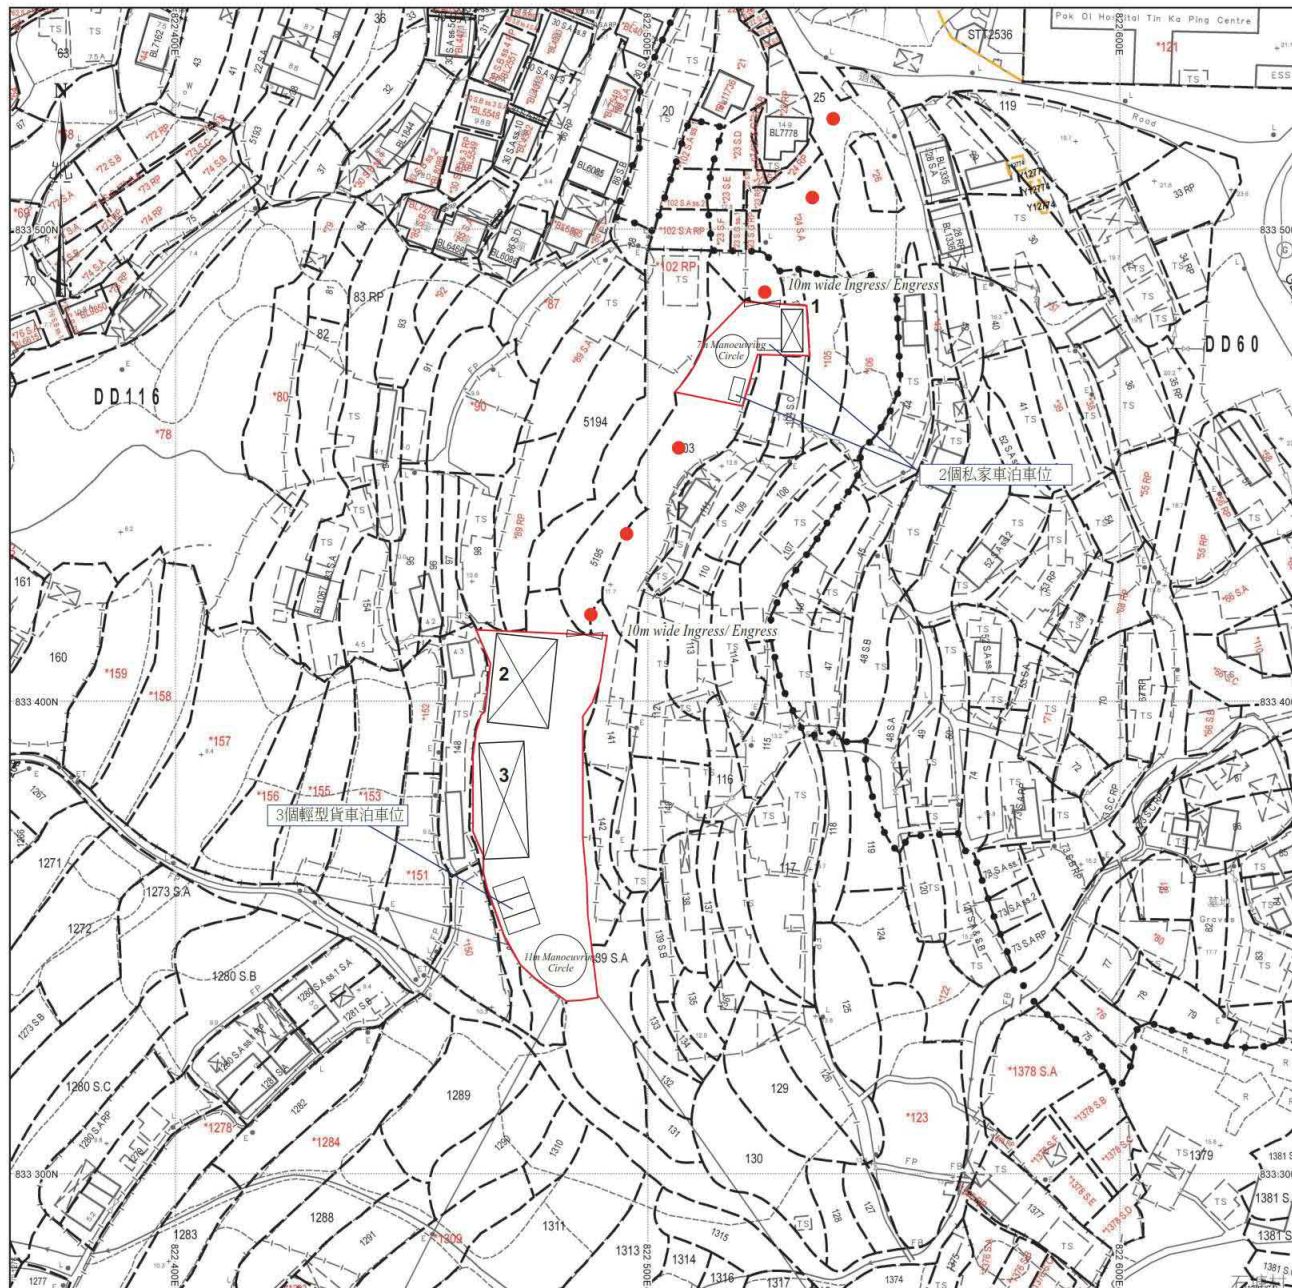

## 場地設計圖

構築物(1)  
用途:接待處及洗手間  
建築物料:以金屬搭建  
高度:約6米  
層數:1層  
面積:約50平方米  
總樓面面積:約50平方米

構築物(2)  
用途:動物寄養所  
建築物料:以金屬搭建  
高度:約6米  
層數:1層  
面積:約216平方米  
總樓面面積:約216平方米

構築物(3)  
用途:動物寄養所  
建築物料:以金屬搭建  
高度:約6米  
層數:1層  
面積:約220平方米  
總樓面面積:約220平方米

● ● ● 行車路線


SCALE 1:1000

SMO-P02 20260521183359 10

(摘錄自申請人於 23. 7. 2026 呈交的申請書)  
(Extract from Applicant's  
Submission of 23.7.2026)

參考編號  
REFERENCE No.  
A/YL-TT/799

繪圖 DRAWING  
A-1

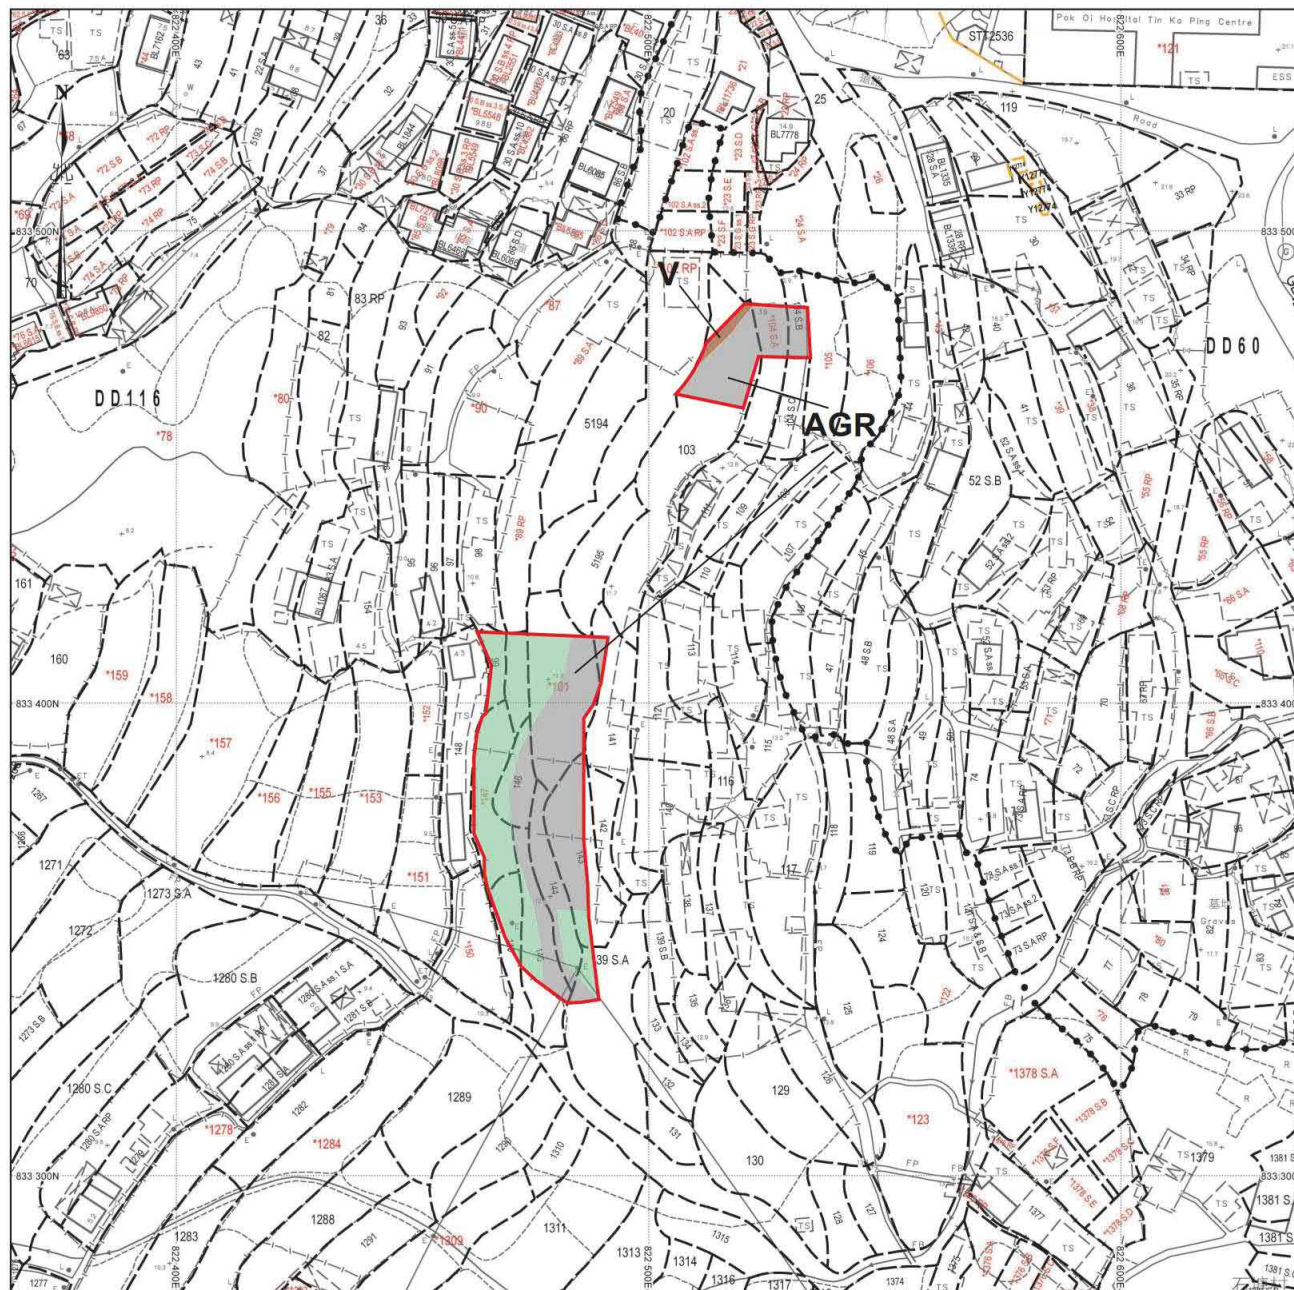

填土位置圖

填土面積：約1974平方米  
 (位於「農業」地帶的已填土需規範化面積約 1216 平方米)  
 (位於「農業」地帶的需填土面積約 730 平方米)  
 (位於「鄉村式發展」地帶的填土面積約 28 平方米)  
 厚度：約0.2米  
 填土物料：混凝土及泥土

- 「鄉村式發展」地帶填土位置
- 「農業」地帶已填土位置
- 「農業」地帶需填土位置
- 申請範圍


SCALE 1 : 1000

SMO-P02 20260521183359 10

(摘錄自申請人於 4. 9. 2026 呈交的進一步資料)  
 (Extract from Applicant's Further  
 Information Submitted on 4.9.2026)

參考編號  
 REFERENCE No.  
 A/YL-TT/799

繪圖 DRAWING  
 A-2

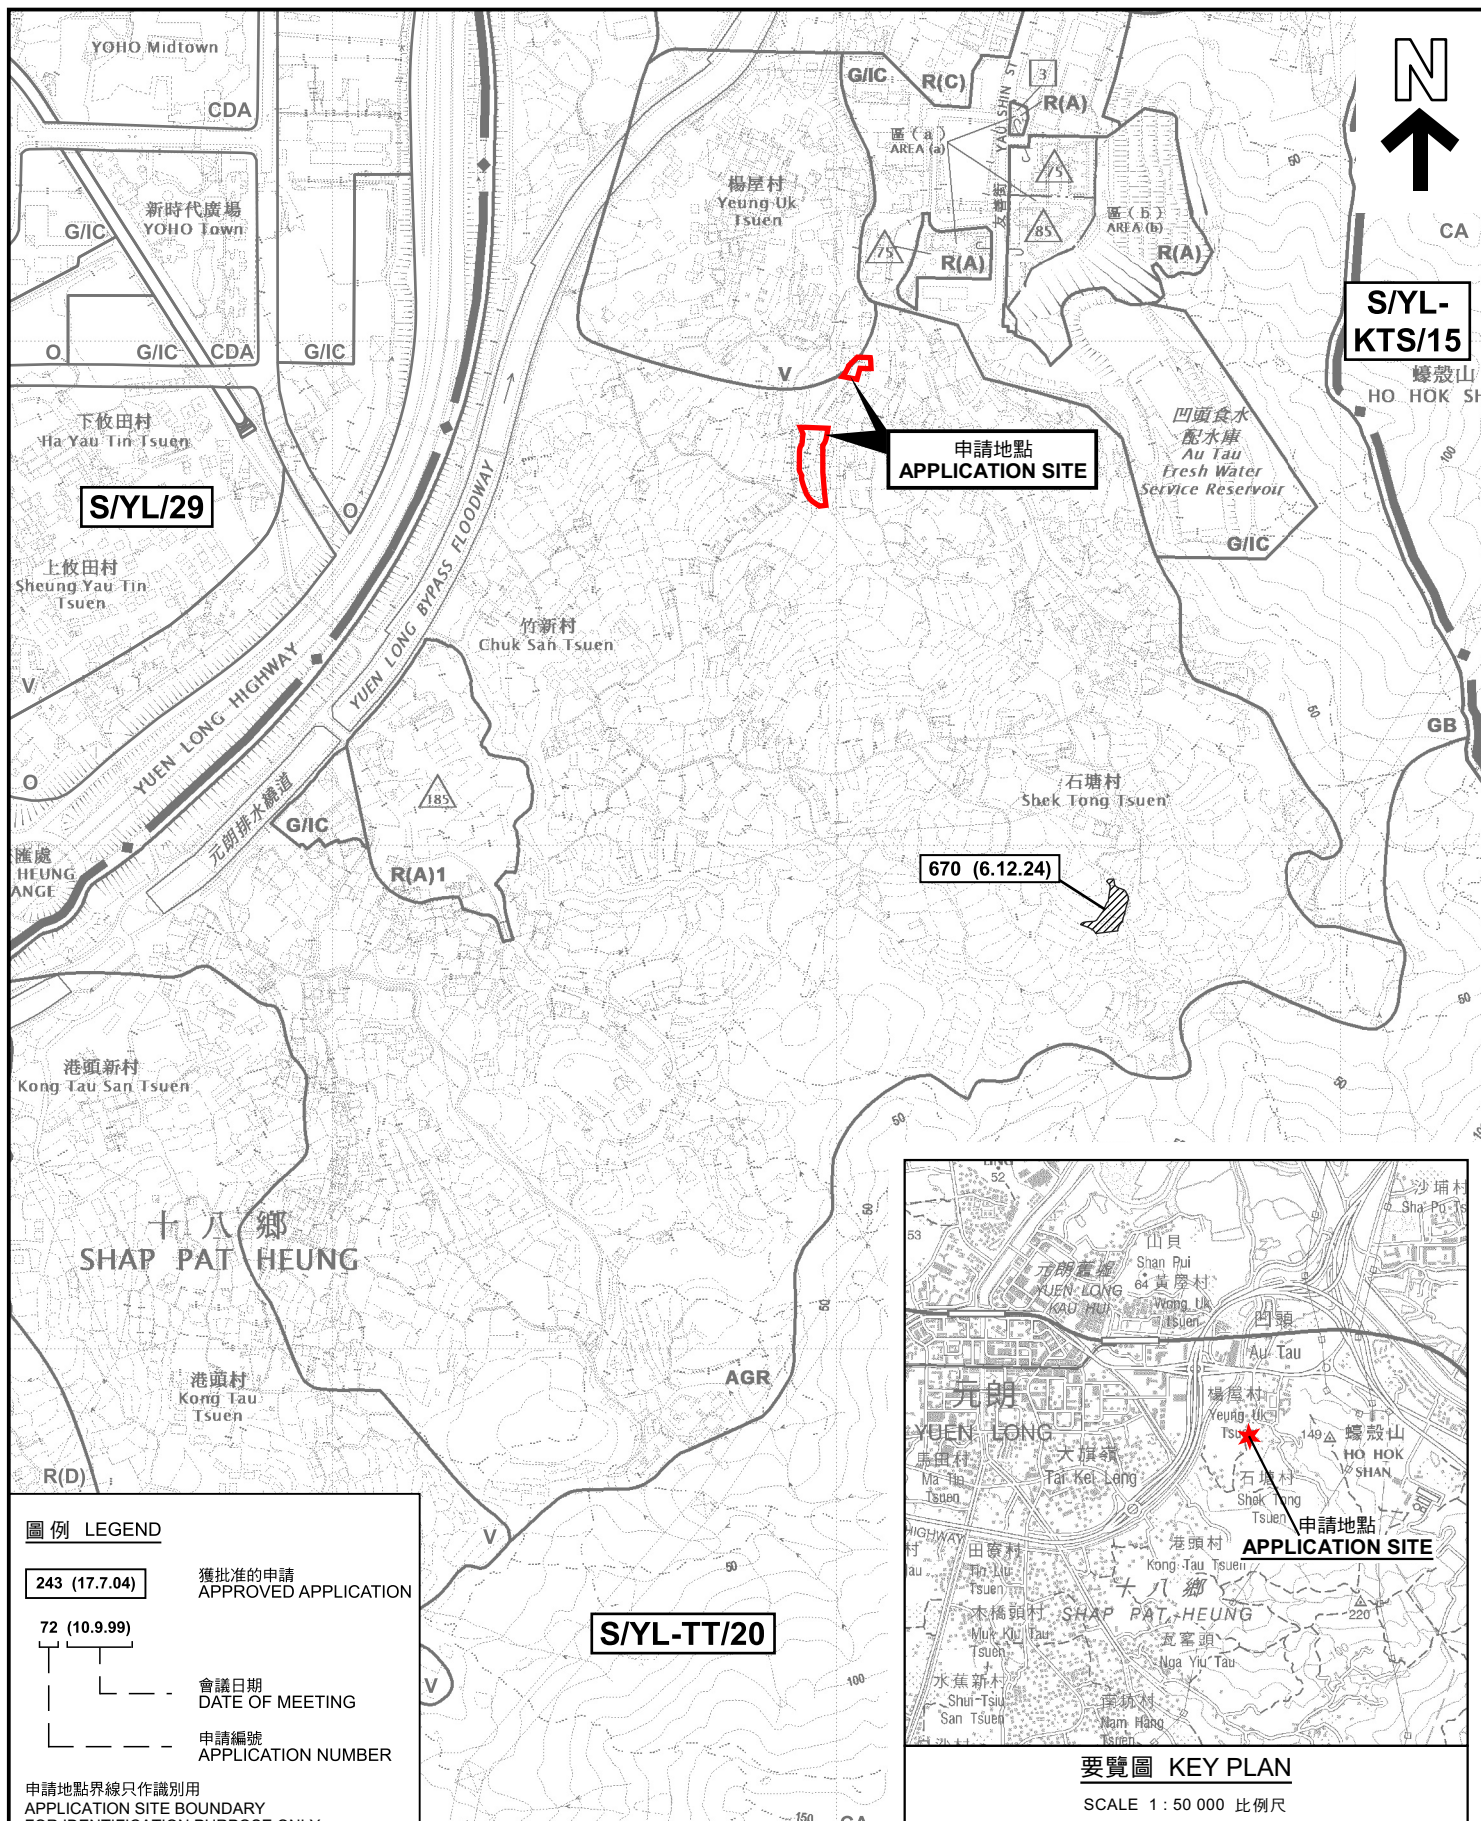

位置圖及同類申請 LOCATION PLAN WITH SIMILAR APPLICATION

擬議臨時動物寄養所及相關填土工程(為期3年)  
元朗丈量約份第116約多個地段及毗連政府土地  
PROPOSED TEMPORARY ANIMAL BOARDING ESTABLISHMENT AND  
ASSOCIATED FILLING OF LAND FOR A PERIOD OF 3 YEARS  
VARIOUS LOTS IN D.D. 116 AND  
ADJOINING GOVERNMENT LAND, YUEN LONG

SCALE 1 : 7 500 比例尺

米 100 0 100 200 300 米  
METRES




規劃署  
Planning Department

參考編號  
REFERENCE No.  
A/YL-TT/799

圖 PLAN  
A-1

本摘要圖於2026年8月18日擬備，  
所根據的資料為於2023年12月5日  
核准的分區計劃大綱圖編號 S/YL-TT/20  
EXTRACT PLAN PREPARED ON 18.8.2026  
BASED ON OUTLINE ZONING PLAN No.  
S/YL-TT/20 APPROVED ON 5.12.2023



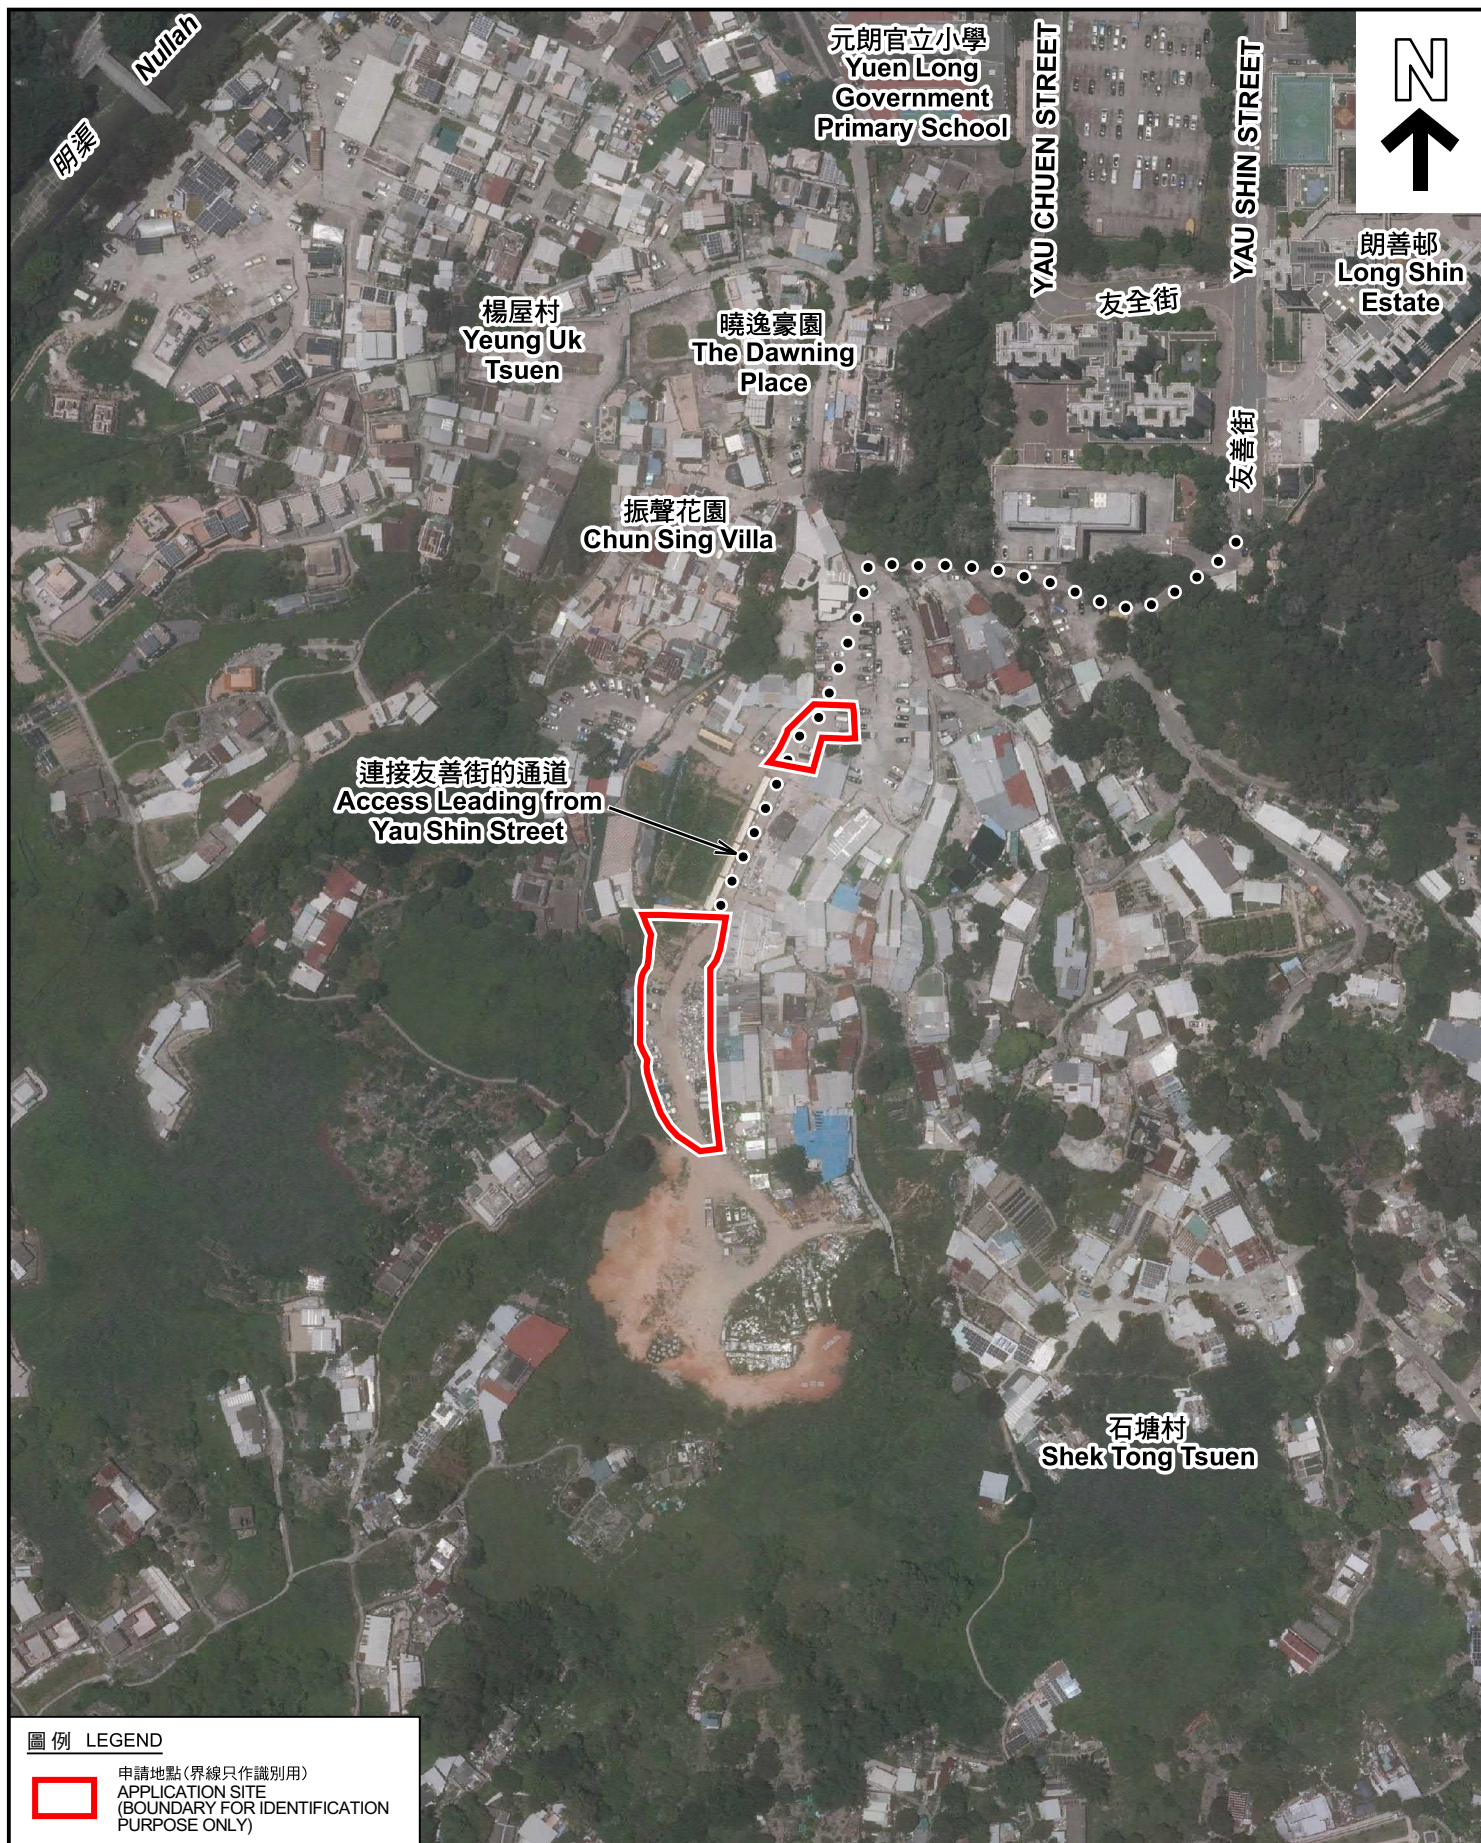

#### 圖例 LEGEND

 申請地點(界線只作識別用)  
APPLICATION SITE  
(BOUNDARY FOR IDENTIFICATION  
PURPOSE ONLY)

本摘要圖於2026年8月19日擬備，所根據的資料為地政總署於2025年6月10日拍得的航攝照片編號 E257752C  
EXTRACT PLAN PREPARED ON 19.8.2026  
BASED ON AERIAL PHOTO No.  
E257752C TAKEN ON 10.6.2025  
BY LANDS DEPARTMENT

#### 航攝照片 AERIAL PHOTO


擬議臨時動物寄養所及相關填土工程(為期3年)  
元朗丈量約份第116約多個地段及毗連政府土地  
PROPOSED TEMPORARY ANIMAL BOARDING ESTABLISHMENT AND  
ASSOCIATED FILLING OF LAND FOR A PERIOD OF 3 YEARS  
VARIOUS LOTS IN D.D. 116 AND  
ADJOINING GOVERNMENT LAND, YUEN LONG



規劃署  
Planning Department

參考編號  
REFERENCE No.  
A/YL-TT/799

圖 PLAN  
A-3

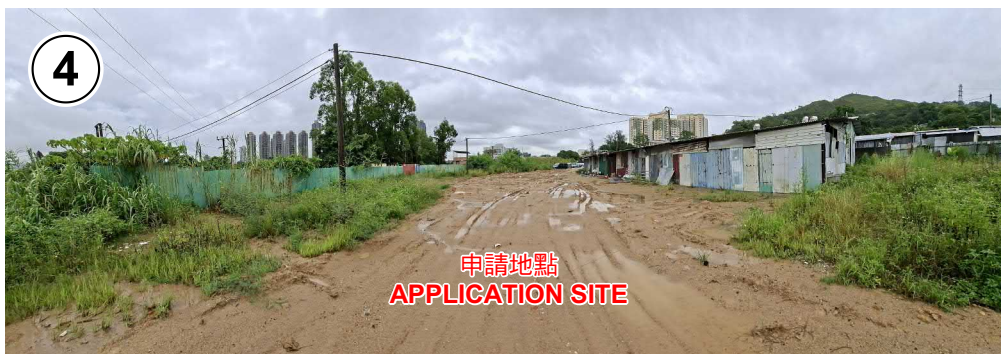

### 實地照片 SITE PHOTOS

擬議臨時動物寄養所及相關填土工程(為期3年)  
元朗丈量約份第116約多個地段及毗連政府土地  
PROPOSED TEMPORARY ANIMAL BOARDING ESTABLISHMENT AND  
ASSOCIATED FILLING OF LAND FOR A PERIOD OF 3 YEARS  
VARIOUS LOTS IN D.D. 116 AND  
ADJOINING GOVERNMENT LAND, YUEN LONG



規劃署  
Planning Department

參考編號  
REFERENCE No.  
A/YL-TT/799

圖 PLAN  
A-4

本圖於2026年8月26日擬備，所根據的  
資料為攝於2026年7月31日的實地照片  
PLAN PREPARED ON 26.8.2026  
BASED ON SITE PHOTOS  
TAKEN ON 31.7.2026