


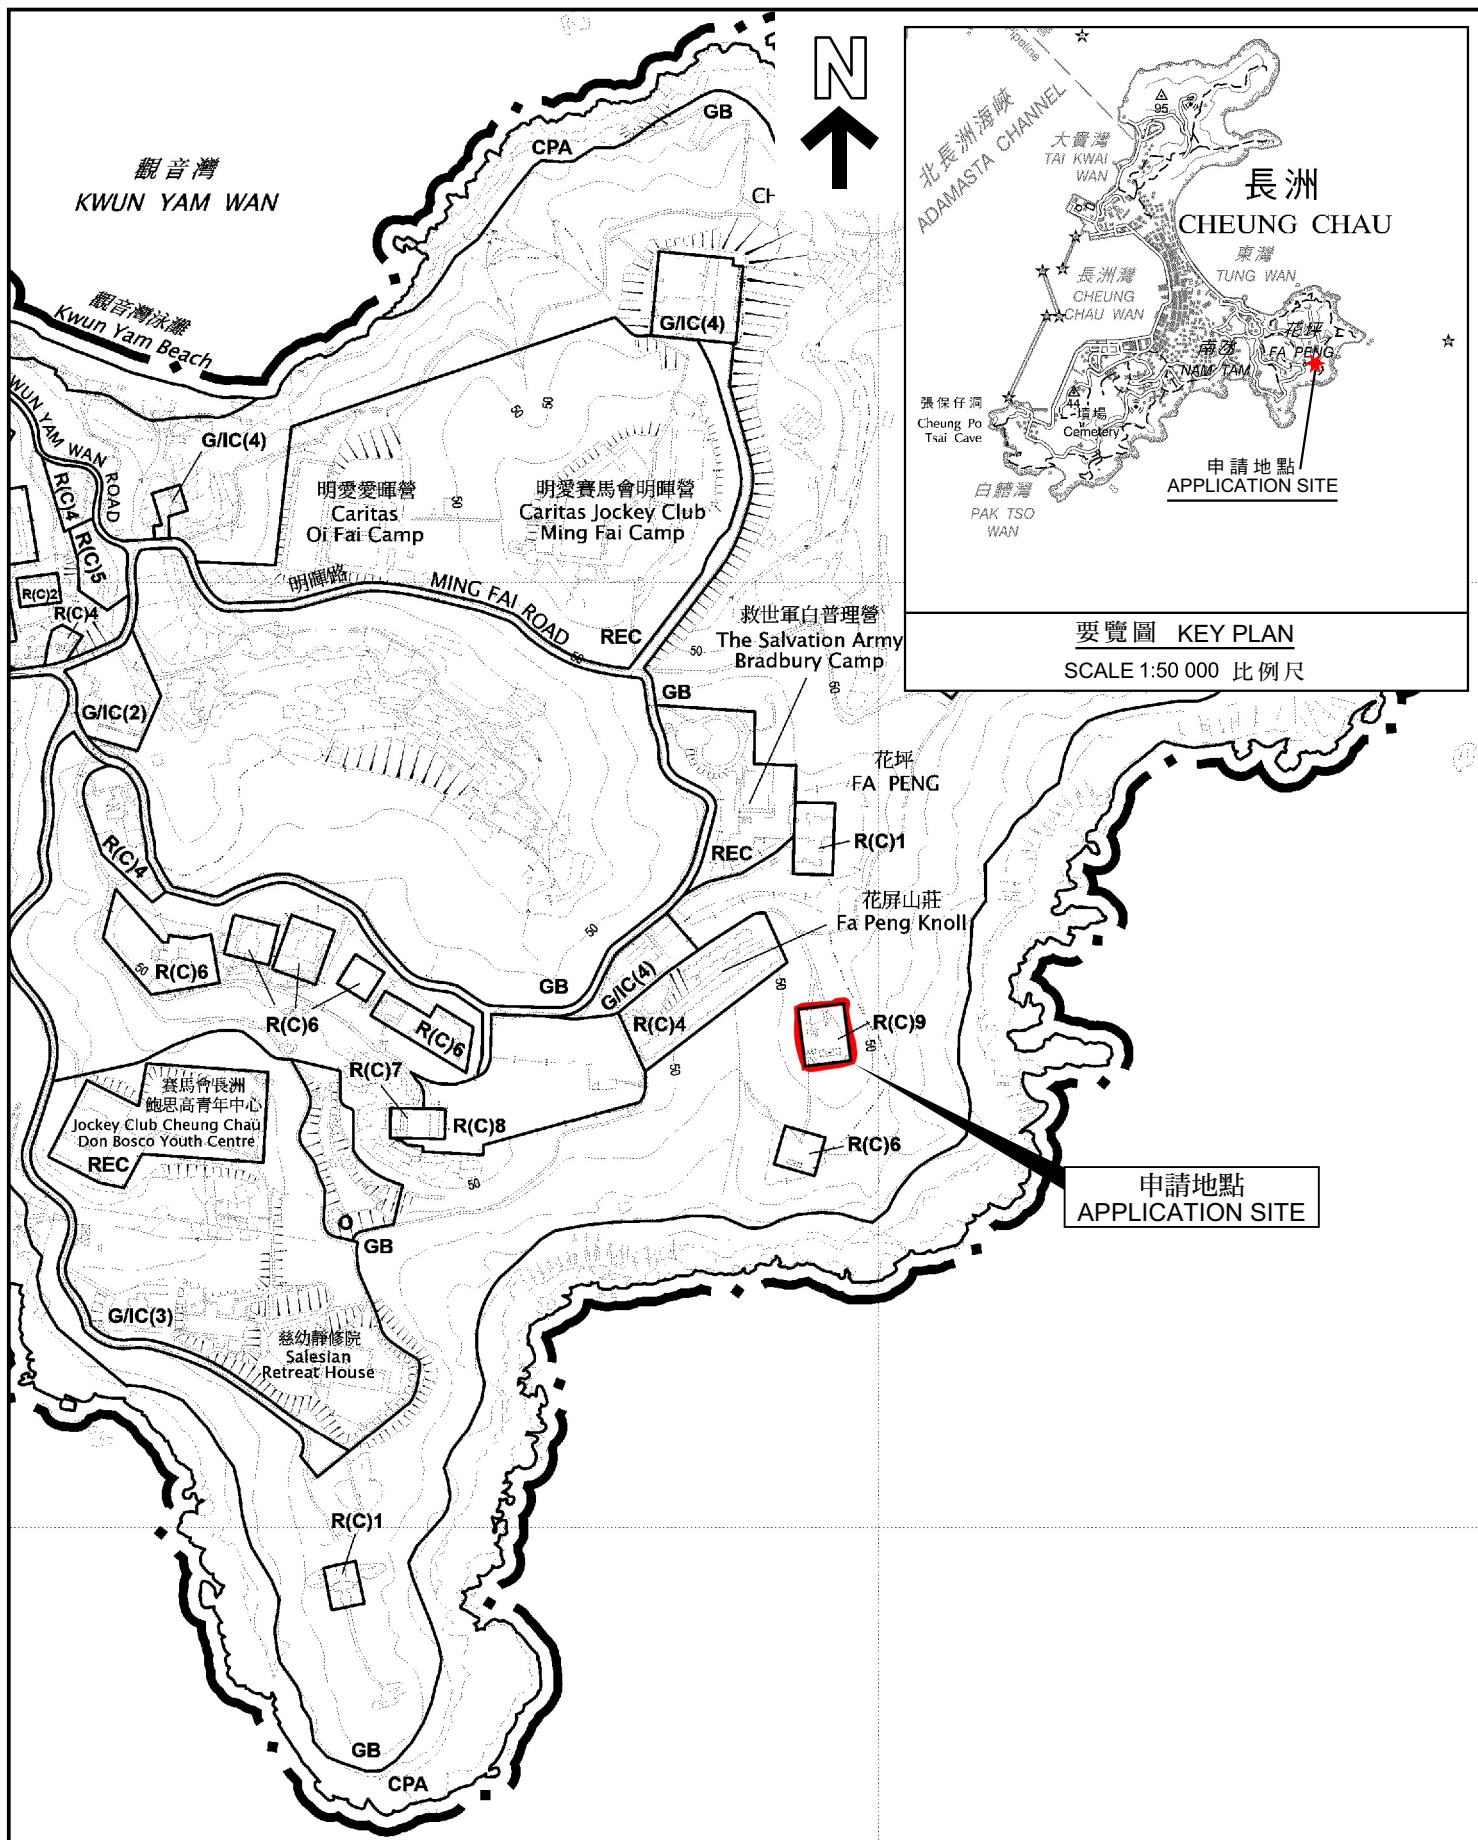

位置圖 LOCATION PLAN

擬議屋宇（地盤平整工程）
長洲花坪近長洲內地段第4號餘段的政府土地
PROPOSED HOUSE (SITE FORMATION WORKS)
GOVERNMENT LAND NEAR CHEUNG CHAU INLAND LOT 4 RP,
FA PENG, CHEUNG CHAU

SCALE 1:4 000 比例尺
米 METRES 80 0 80 160 米 METRES



規劃署
Planning Department

參考編號
REFERENCE No.
A/I-CC/34

圖 PLAN
A-1

本摘要圖於2026年8月20日擬備，
所根據的資料為於2025年10月28日
核准的分區計劃大綱圖編號S/I-CC/11

EXTRACT PLAN PREPARED ON
20.8.2026 BASED ON OUTLINE ZONING
PLAN No. S/I-CC/11 APPROVED ON
28.10.2025