



Location Plan

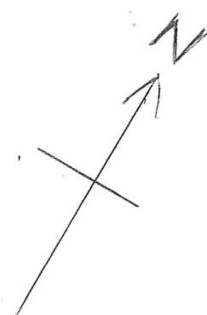

CASTLE PEAK ROAD

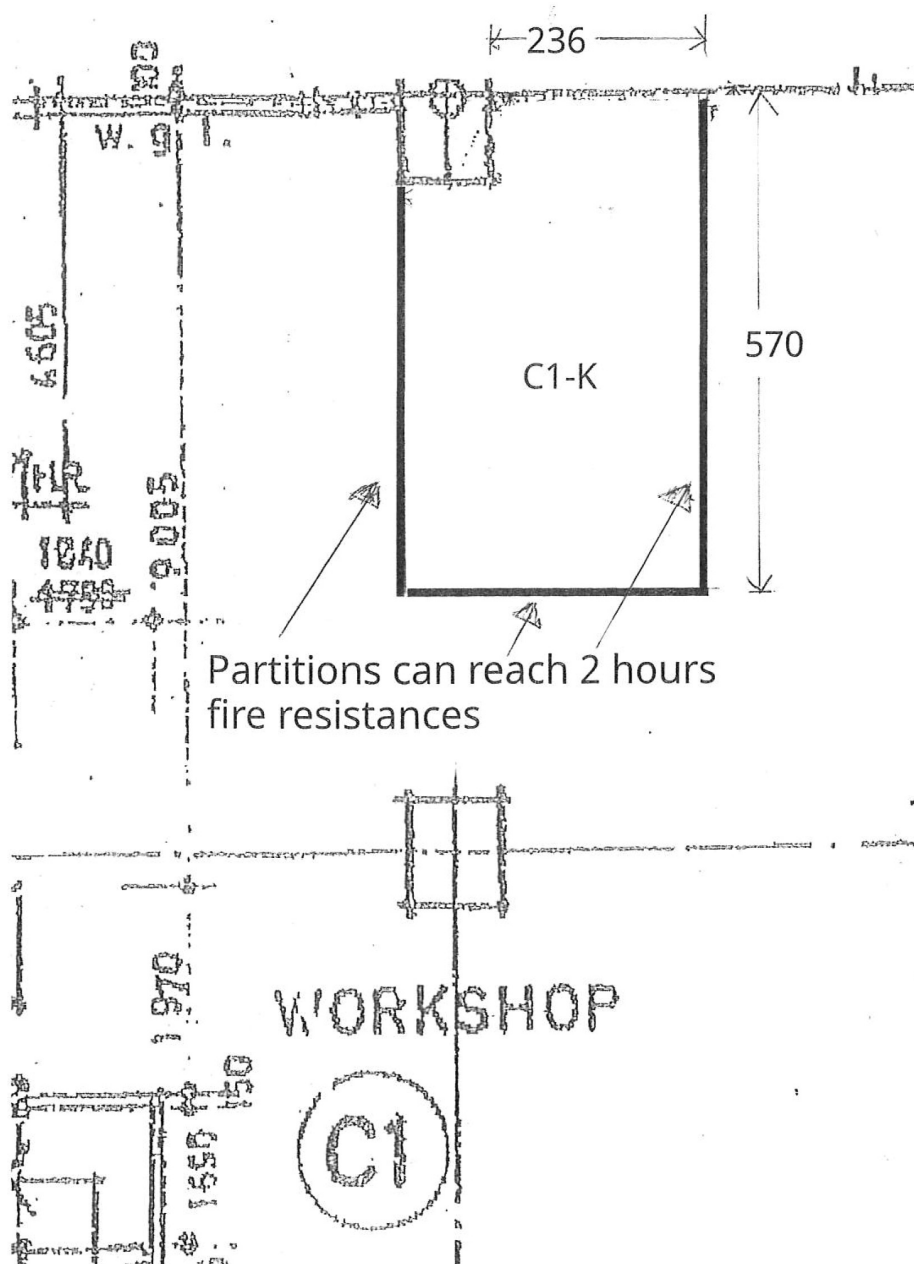


參考編號
REFERENCE No.
A/K5/880

繪圖 DRAWING
A-1

(來源：附錄 I)

(Source : Appendix I)

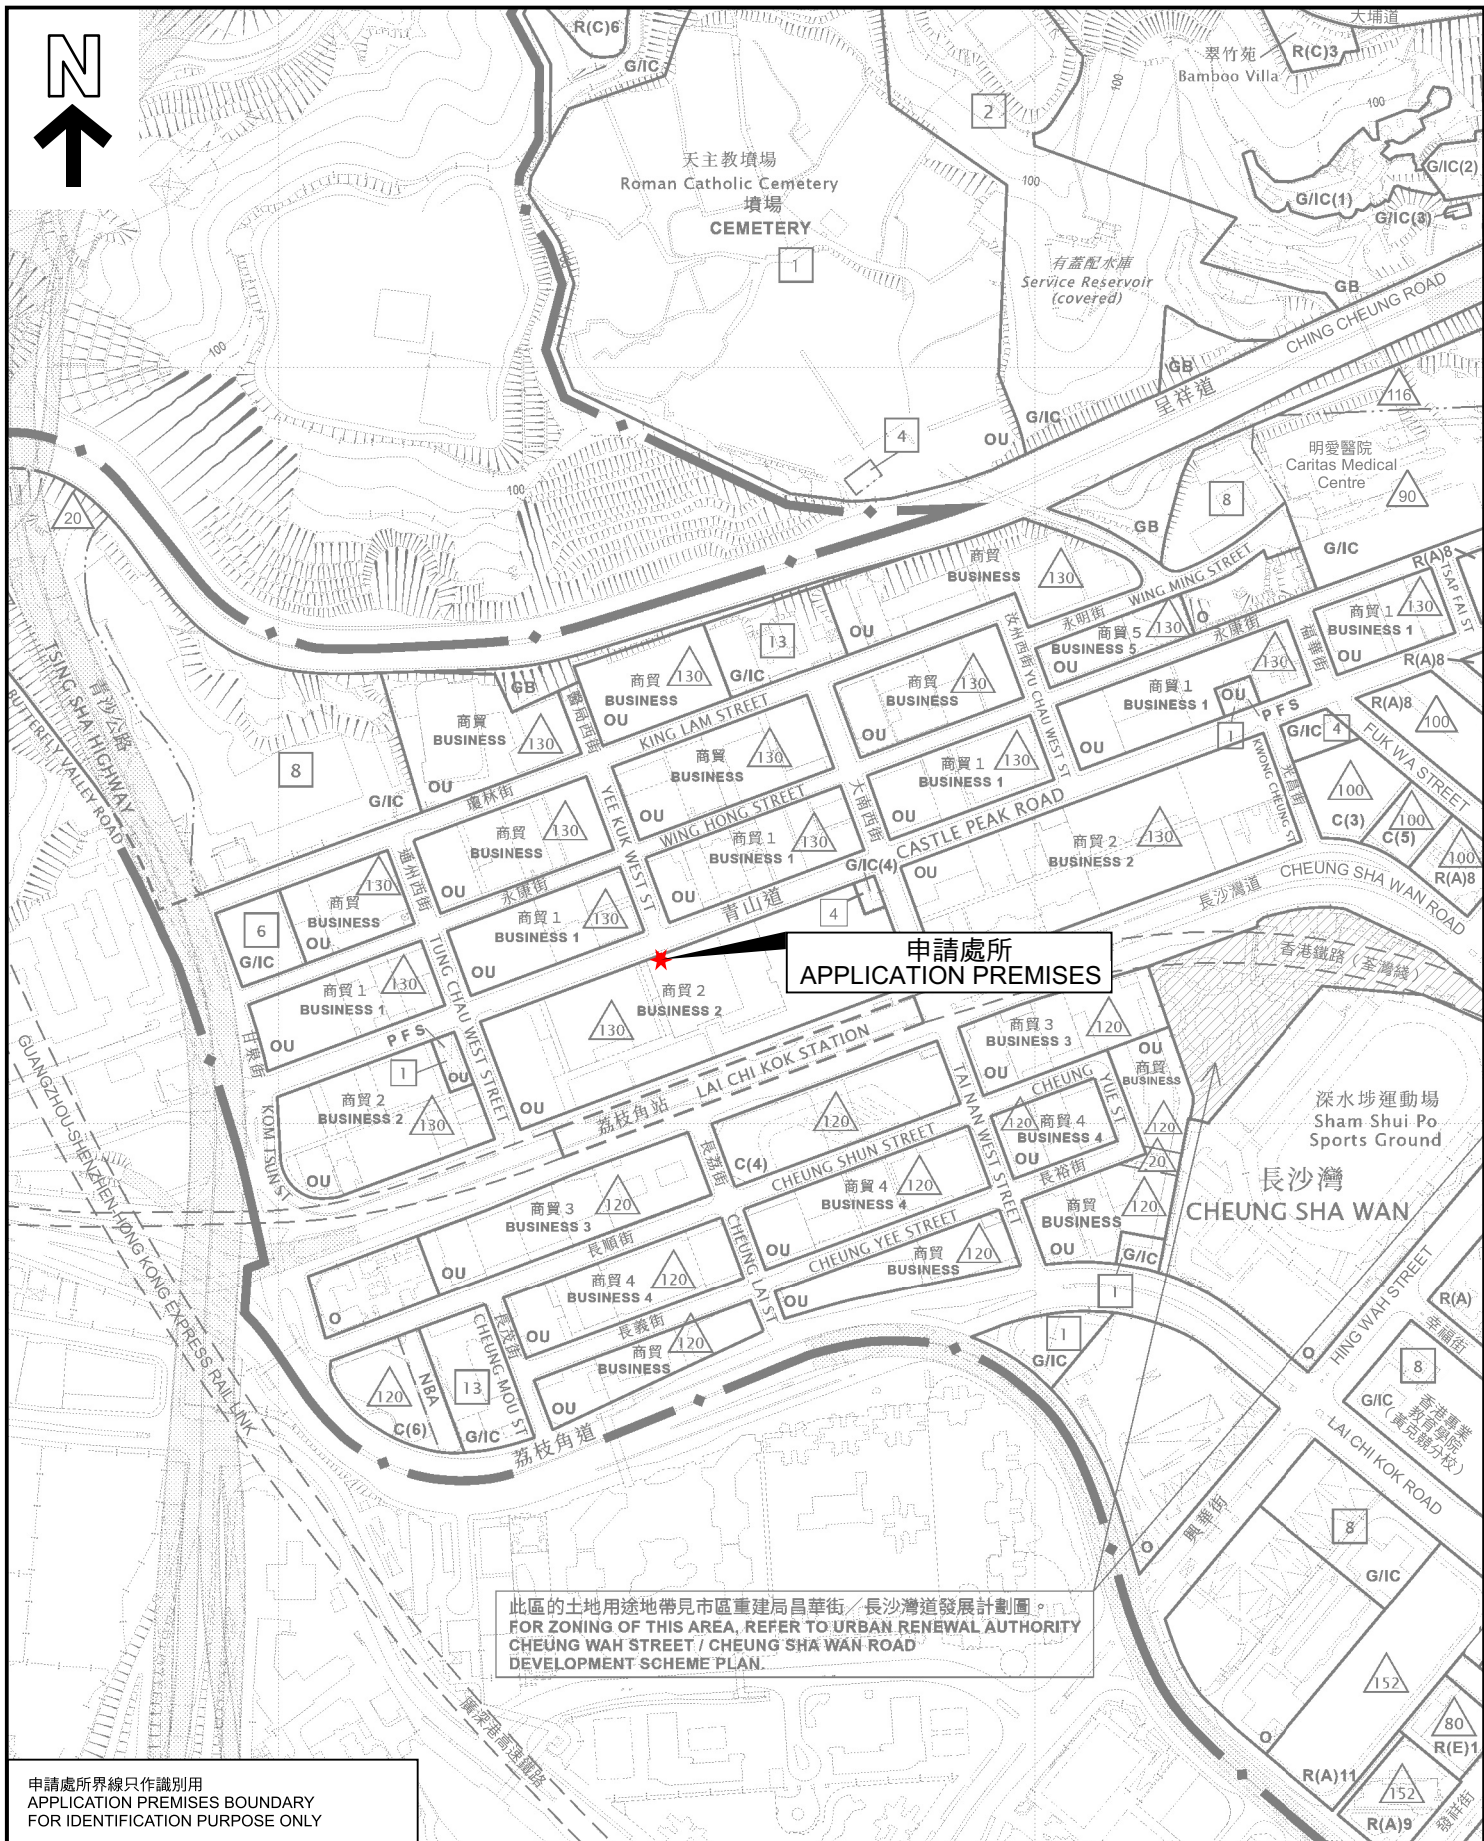

此區的土地用途地帶見市區重建局昌華街／長沙灣道發展計劃圖。
FOR ZONING OF THIS AREA, REFER TO URBAN RENEWAL AUTHORITY
CHEUNG WAH STREET / CHEUNG SHA WAN ROAD
DEVELOPMENT SCHEME PLAN.

申請處所界線只作識別用
APPLICATION PREMISES BOUNDARY
FOR IDENTIFICATION PURPOSE ONLY

本摘要圖於2026年9月1日擬備，
所根據的資料為於2026年3月17日
核准的分區計劃大綱圖編號S/K5/41

EXTRACT PLAN PREPARED ON
1.9.2026 BASED ON OUTLINE ZONING
PLAN No. S/K5/41 APPROVED ON
17.3.2026

位置圖 LOCATION PLAN

商店及服務行業
長沙灣青山道489至491號
香港工業中心C座地下C1工場（部分）

SHOP AND SERVICES
WORKSHOP C1 (PORTION), G/F, BLOCK C,
HONG KONG INDUSTRIAL CENTRE,
489-491 CASTLE PEAK ROAD, CHEUNG SHA WAN
SCALE 1:5 000 比例尺


米 100 0 100 200 米
METRES



規劃署
Planning Department

參考編號
REFERENCE No.
A/K5/880

圖 PLAN
A-1

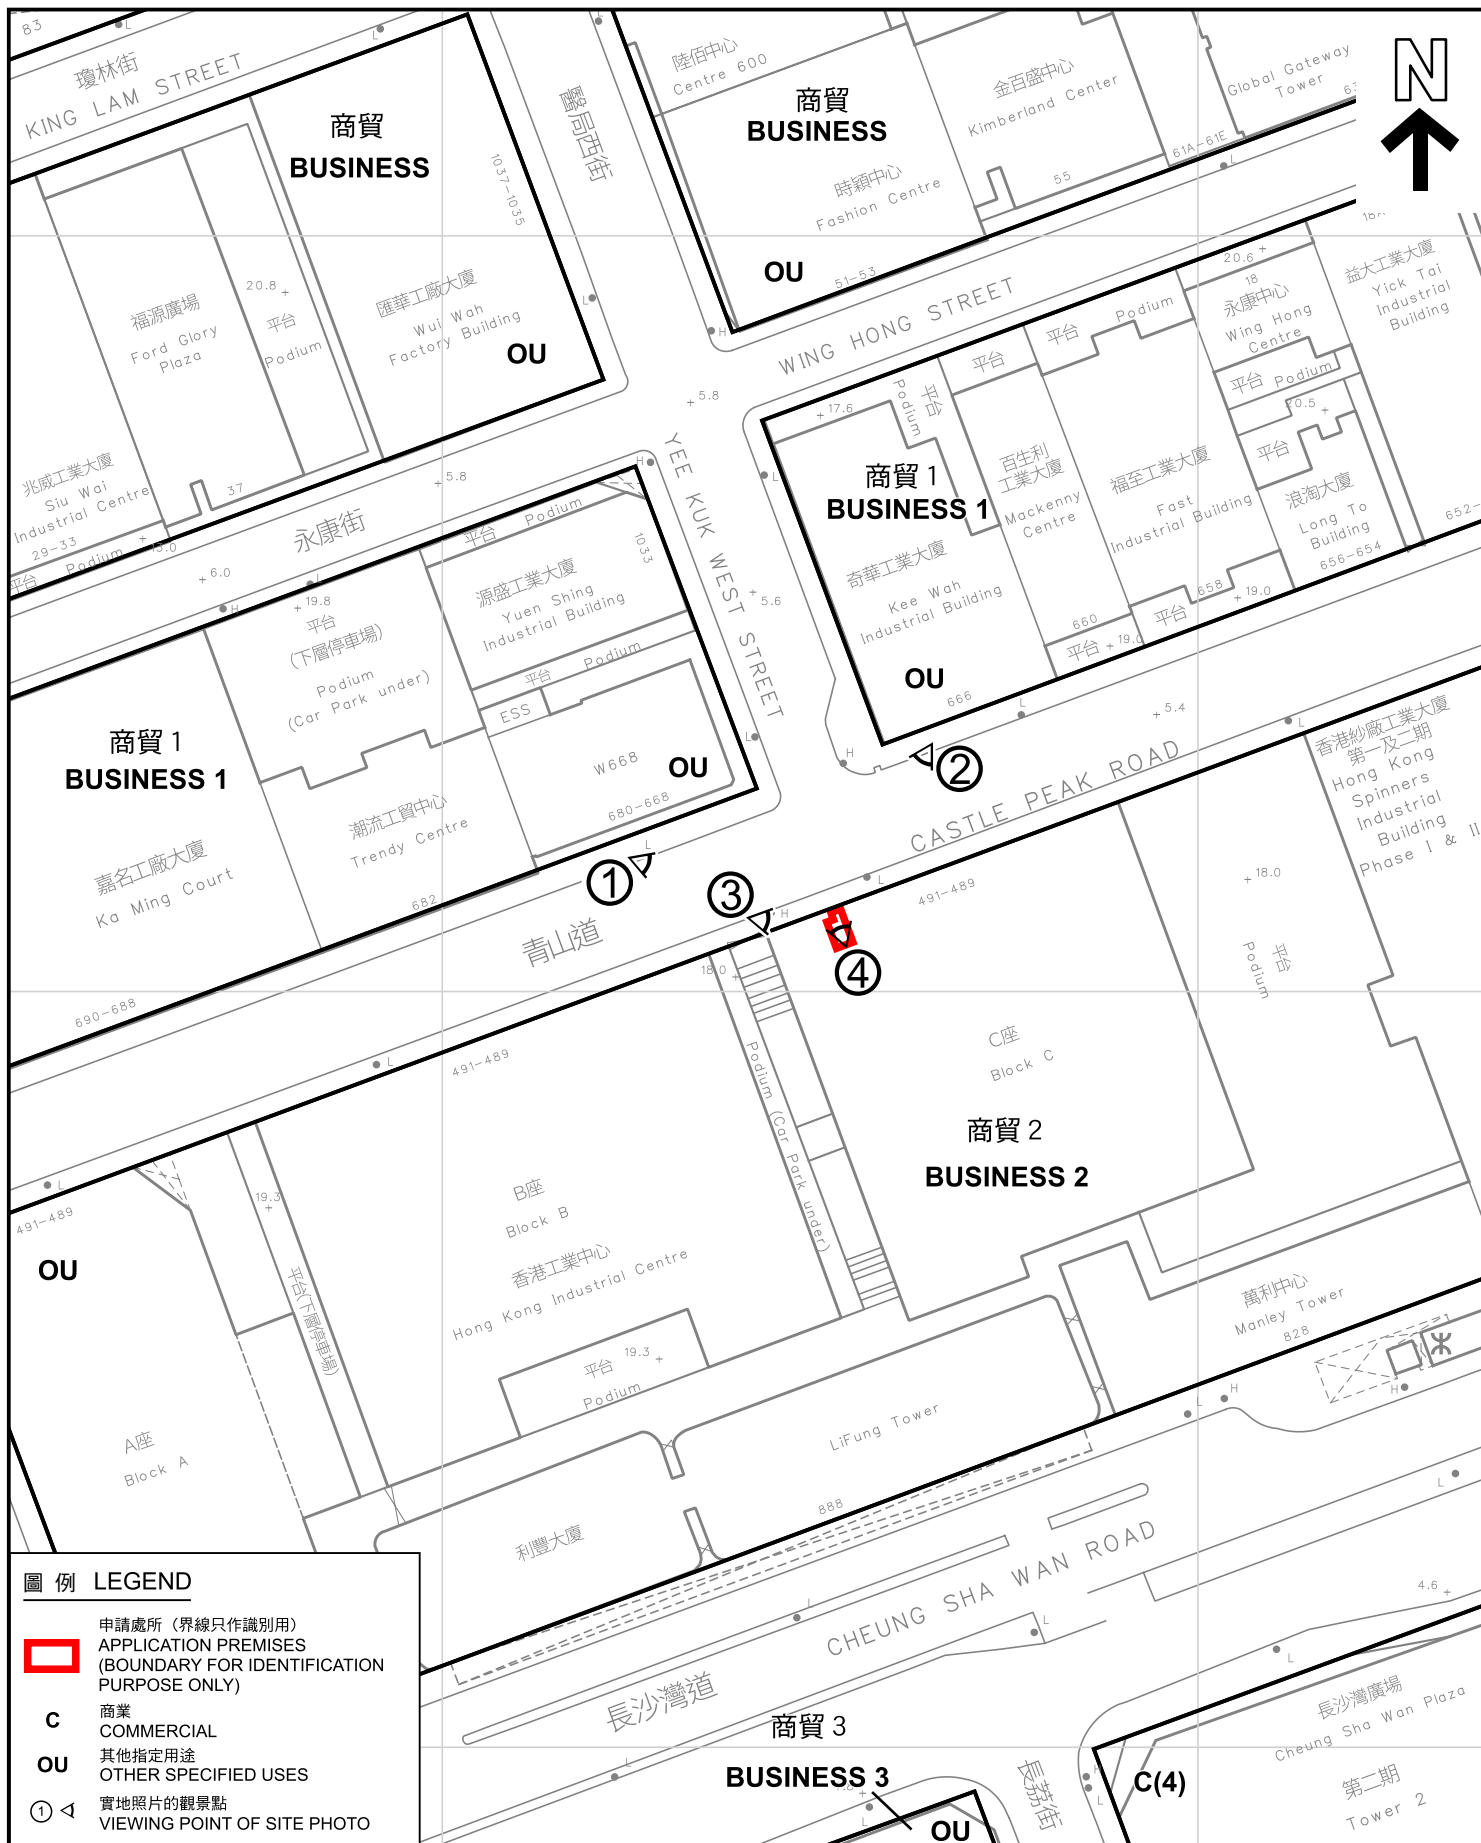

圖例 LEGEND



申請處所 (界線只作識別用)
APPLICATION PREMISES
(BOUNDARY FOR IDENTIFICATION
PURPOSE ONLY)

C

商業
COMMERCIAL

OU

其他指定用途
OTHER SPECIFIED USES



實地照片的觀景點
VIEWING POINT OF SITE PHOTO

平面圖 SITE PLAN

商店及服務行業
長沙灣青山道489至491號
香港工業中心C座地下C1工場 (部分)

SHOP AND SERVICES
WORKSHOP C1 (PORTION), G/F, BLOCK C,
HONG KONG INDUSTRIAL CENTRE,
489-491 CASTLE PEAK ROAD, CHEUNG SHA WAN

SCALE 1:1 000 比例尺

米 20 0 20 40 米
METRES



規劃署
Planning Department

參考編號
REFERENCE No.
A/K5/880

圖 PLAN
A-2

本摘要圖於2026年9月8日擬備，
所根據的資料為測量圖編號11-NW-8A及C

EXTRACT PLAN PREPARED ON
8.9.2026 BASED ON SURVEY SHEETS
No. 11-NW-8A & C



申請處所 (界線只作識別用)
APPLICATION PREMISES
(BOUNDARY FOR IDENTIFICATION
PURPOSE ONLY)

實地照片 SITE PHOTOS

商店及服務行業
長沙灣青山道489至491號
香港工業中心C座地下C1工場(部分)

SHOP AND SERVICES
WORKSHOP C1 (PORTION), G/F, BLOCK C,
HONG KONG INDUSTRIAL CENTRE,
489-491 CASTLE PEAK ROAD, CHEUNG SHA WAN



規劃署
Planning Department

參考編號
REFERENCE No.

A/K5/880

圖 PLAN

A-4a

本圖於2026年9月8日擬備，所根據的
資料為攝於2026年9月1日及9月3日的
實地照片

PLAN PREPARED ON 8.9.2026
BASED ON SITE PHOTOS
TAKEN ON 1.9.2026 & 3.9.2026



申請處所內部
INTERIOR OF THE APPLICATION PREMISES



申請處所（界線只作識別用）
APPLICATION PREMISES
(BOUNDARY FOR IDENTIFICATION
PURPOSE ONLY)

實地照片 SITE PHOTOS

商店及服務行業
長沙灣青山道489至491號
香港工業中心C座地下C1工場（部分）

SHOP AND SERVICES
WORKSHOP C1 (PORTION), G/F, BLOCK C,
HONG KONG INDUSTRIAL CENTRE,
489-491 CASTLE PEAK ROAD, CHEUNG SHA WAN



規劃署
Planning Department

參考編號
REFERENCE No.
A/K5/880

圖 PLAN
A-4b

本圖於2026年9月10日擬備，所根據的資料為攝於2026年8月7日的實地照片

PLAN PREPARED ON 10.9.2026
BASED ON SITE PHOTOS
TAKEN ON 7.8.2026