


LAYOUT PLAN

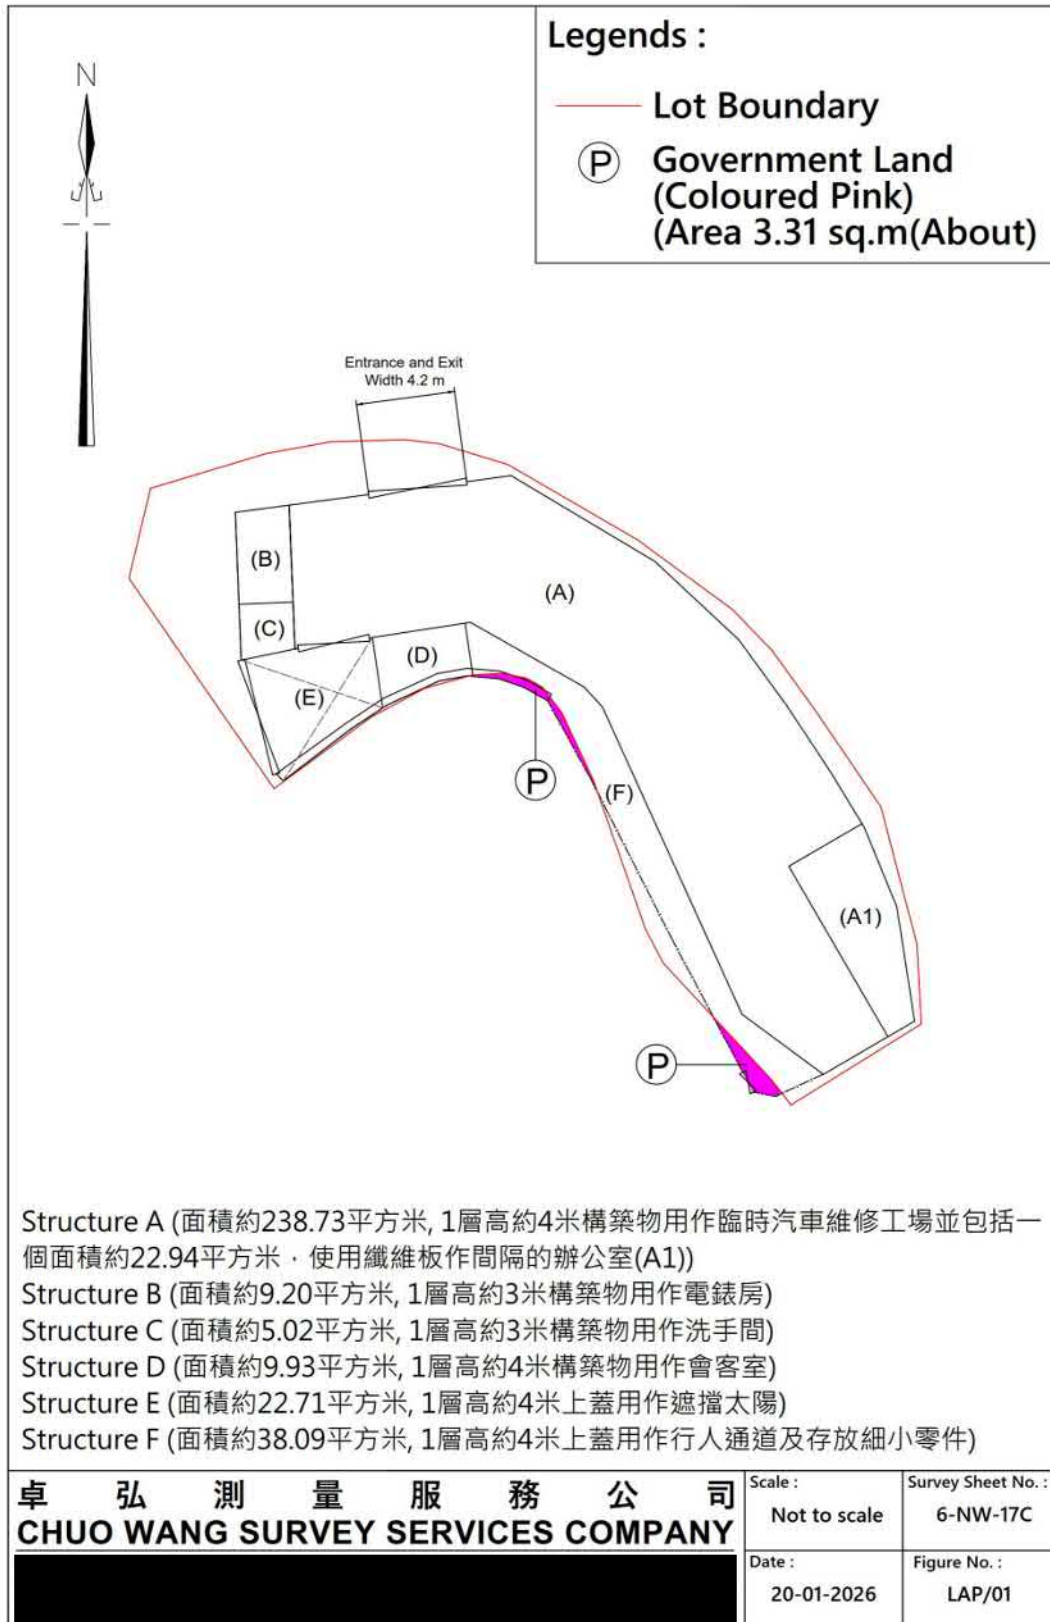


參考編號
REFERENCE No.
A/TM-LTYT/513

繪圖 DRAWING
A-1

(摘錄自申請人於28. 7. 2026呈交的進一步資料)
(Extract from Applicant's Further
Information Submitted on 28.7.2026)

ROUTING PLAN

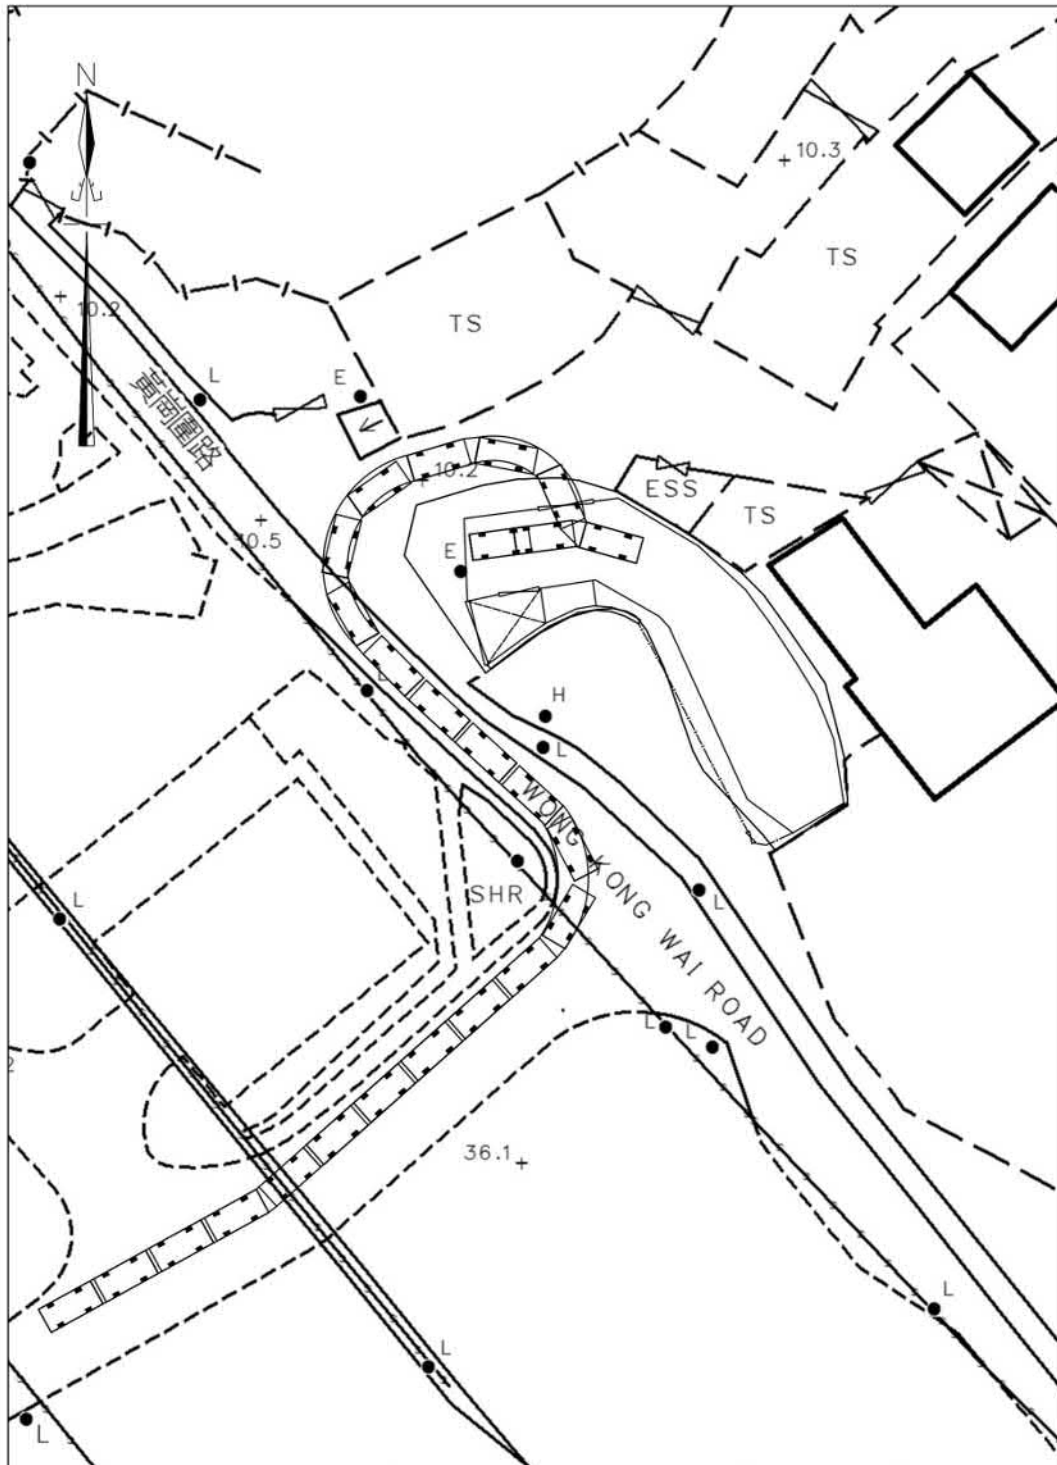

卓 弘 測 量 服 務 公 司
CHUO WANG SURVEY SERVICES COMPANY

Scale :

1:500

Survey Sheet No. :

6-NW-17C

Date :

20-01-2026



Figure No. :

RU/01

參考編號
REFERENCE No.
A/TM-LTTY/513

繪圖 DRAWING
A-2


(摘錄自申請人於17. 4. 2026呈交的補充資料)
(Extract from Applicant's Supplementary
Information Submitted on 17.4.2026)

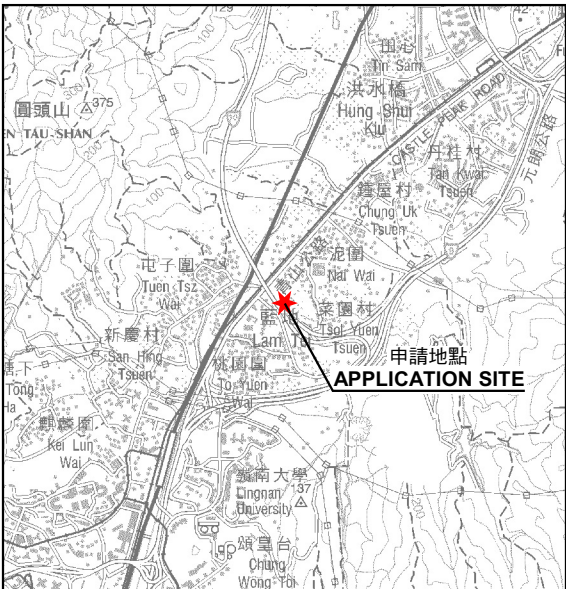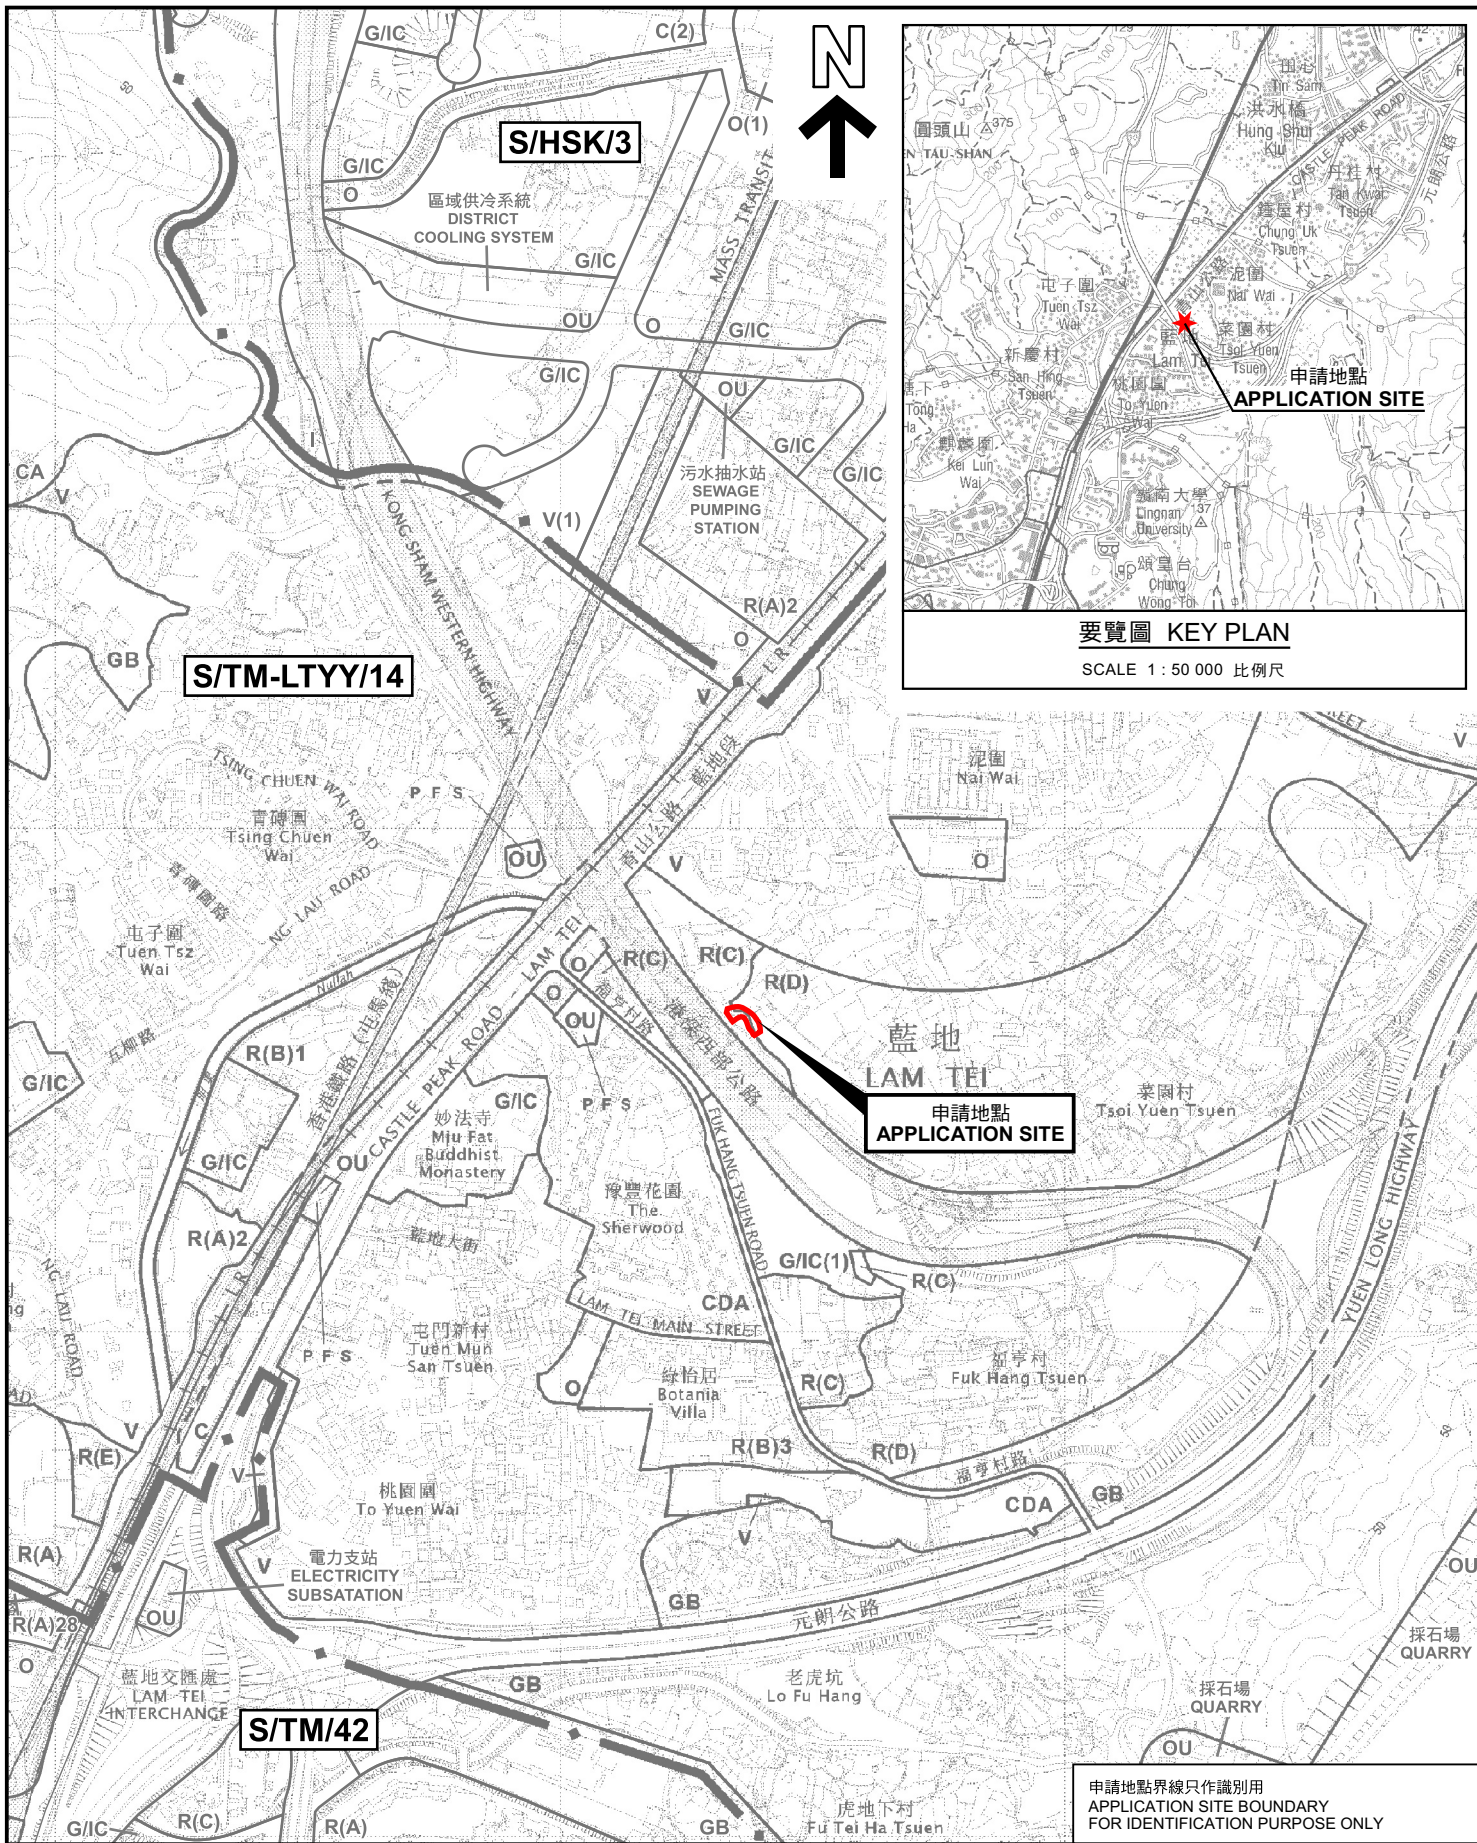

要覽圖 KEY PLAN
SCALE 1 : 50 000 比例尺

位置圖 LOCATION PLAN

臨時汽車修理工場連附屬設施(為期3年)
屯門藍地黃崗圍路丈量約份第130約地段第1150號B分段及
第1150號餘段和毗連政府土地
TEMPORARY VEHICLE REPAIR WORKSHOP WITH ANCILLARY FACILITIES
FOR A PERIOD OF 3 YEARS
LOTS 1150 S.B AND 1150 RP IN D.D. 130 AND ADJOINING
GOVERNMENT LAND, WONG KONG WAI ROAD, LAM TEI, TUEN MUN
SCALE 1 : 7 500 比例尺

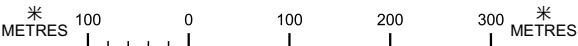


申請地點界線只作識別用
APPLICATION SITE BOUNDARY
FOR IDENTIFICATION PURPOSE ONLY

規劃署
Planning Department

參考編號
REFERENCE No.
A/TM-LTYT/513

圖 PLAN
A-1a

本摘要圖於2026年9月3日擬備，
所根據的資料為於2026年3月17日
核准的分區計劃大綱圖編號 S/TM-LTYT/14
EXTRACT PLAN PREPARED ON 3.9.2026
BASED ON OUTLINE ZONING PLAN No.
S/TM-LTYT/14 APPROVED ON 17.3.2026

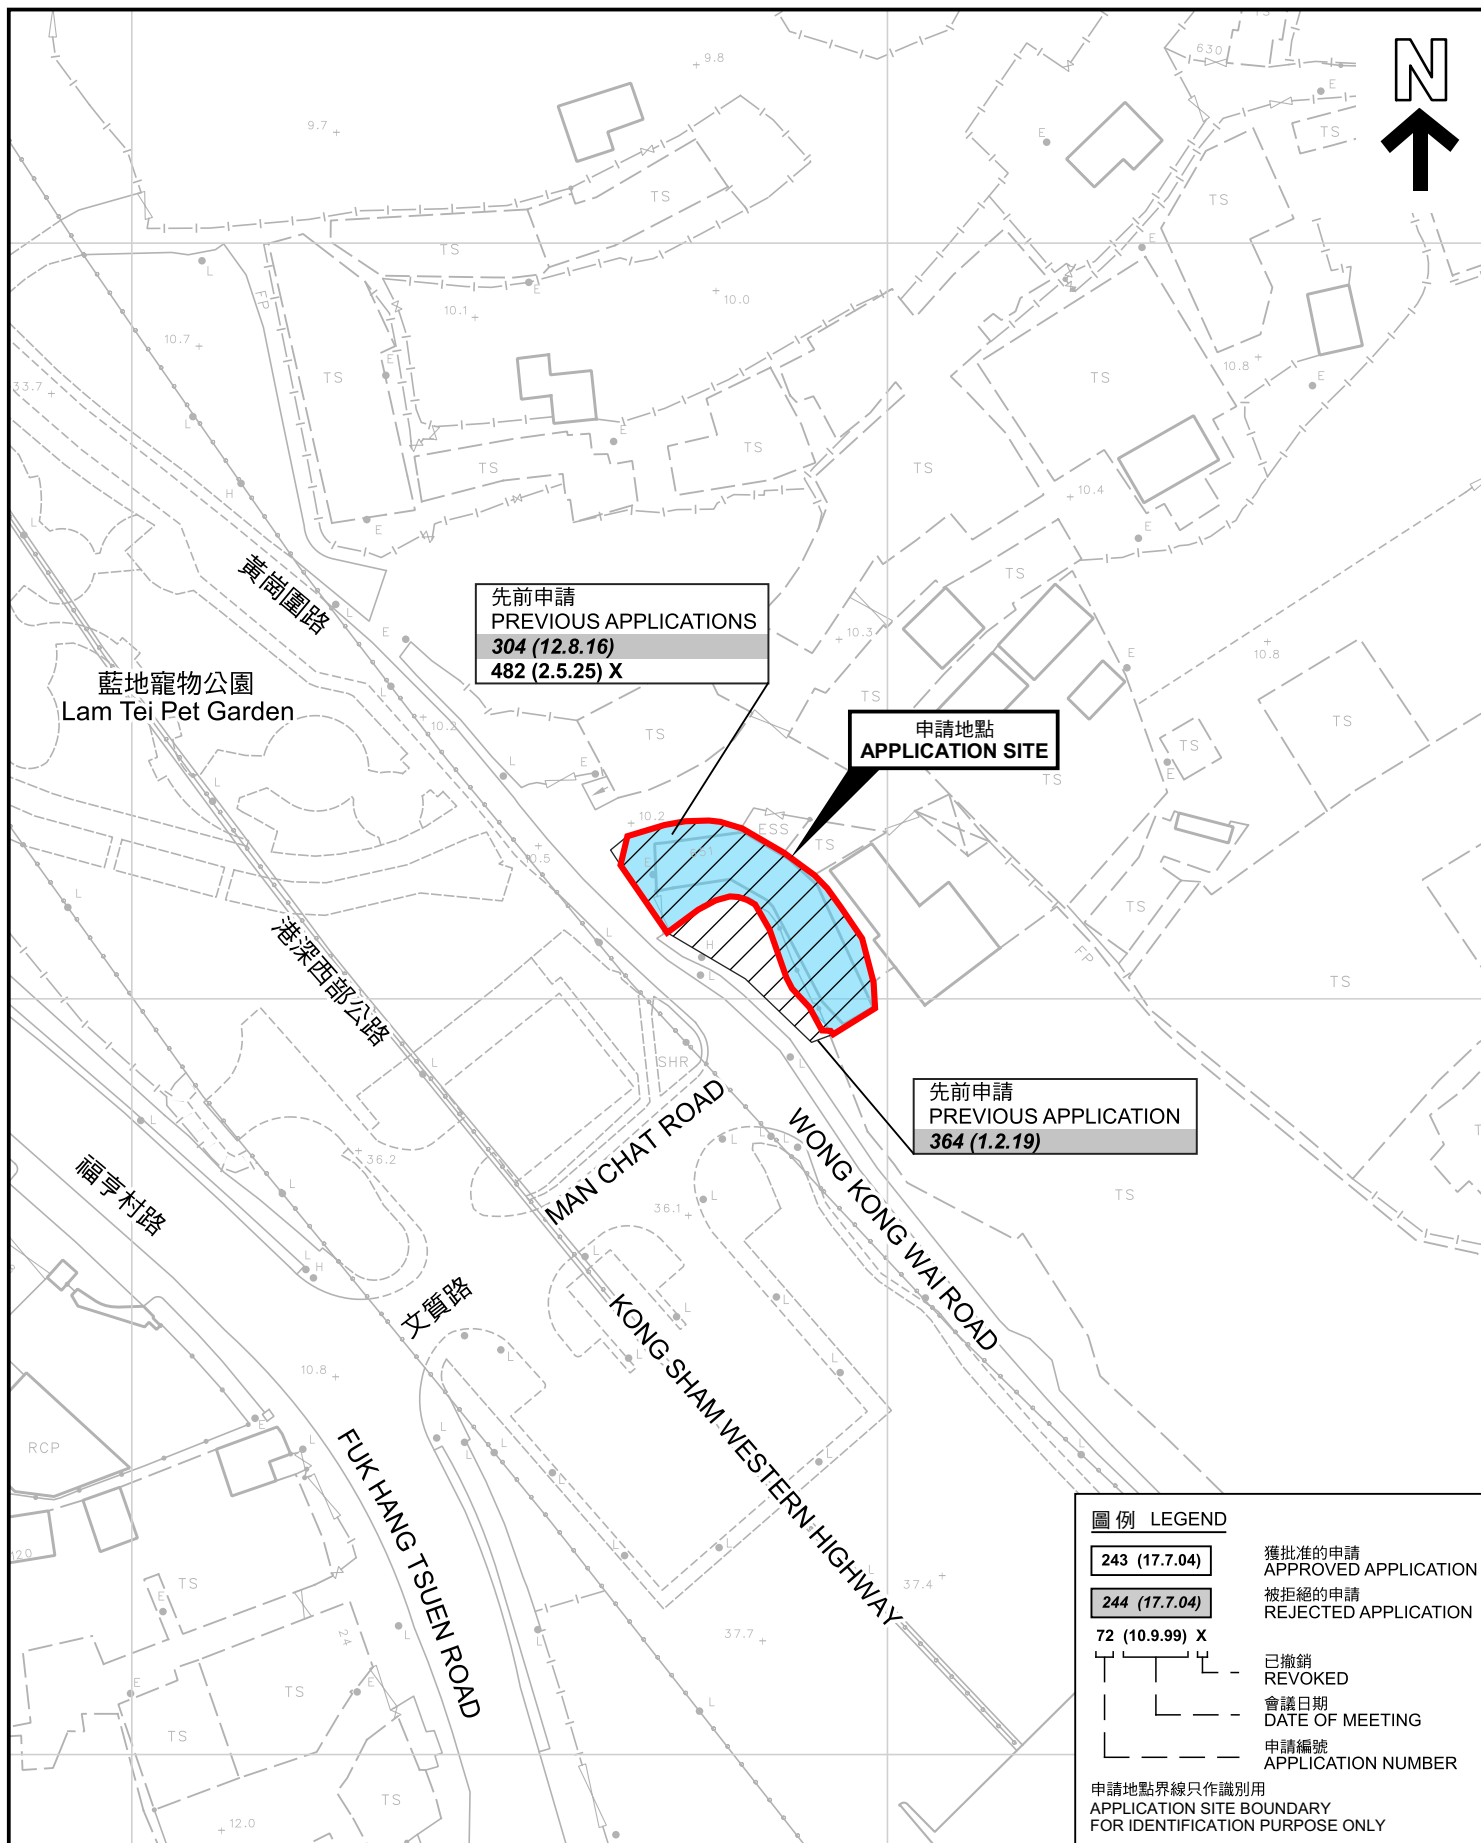

先前申請圖 PREVIOUS APPLICATIONS PLAN

本摘要圖於2026年9月3日擬備，所根據的資料為測量圖編號 6-NW-17C 和 6-NW-22A
EXTRACT PLAN PREPARED ON 3.9.2026
BASED ON SURVEY SHEETS No.
6-NW-17C and 6-NW-22A

臨時汽車修理工場連附屬設施(為期3年)
屯門藍地黃崗圖路丈量約份第130約地段第1150號B分段及
第1150號餘段和毗連政府土地
TEMPORARY VEHICLE REPAIR WORKSHOP WITH ANCILLARY FACILITIES
FOR A PERIOD OF 3 YEARS
LOTS 1150 S.B AND 1150 RP IN D.D. 130 AND ADJOINING
GOVERNMENT LAND, WONG KONG WAI ROAD, LAM TEI, TUEN MUN


SCALE 1:1 000 比例尺
米 20 0 20 40 米
METRES




規劃署
Planning Department

參考編號
REFERENCE No.
A/TM-LTYY/513

圖 PLAN
A-1b

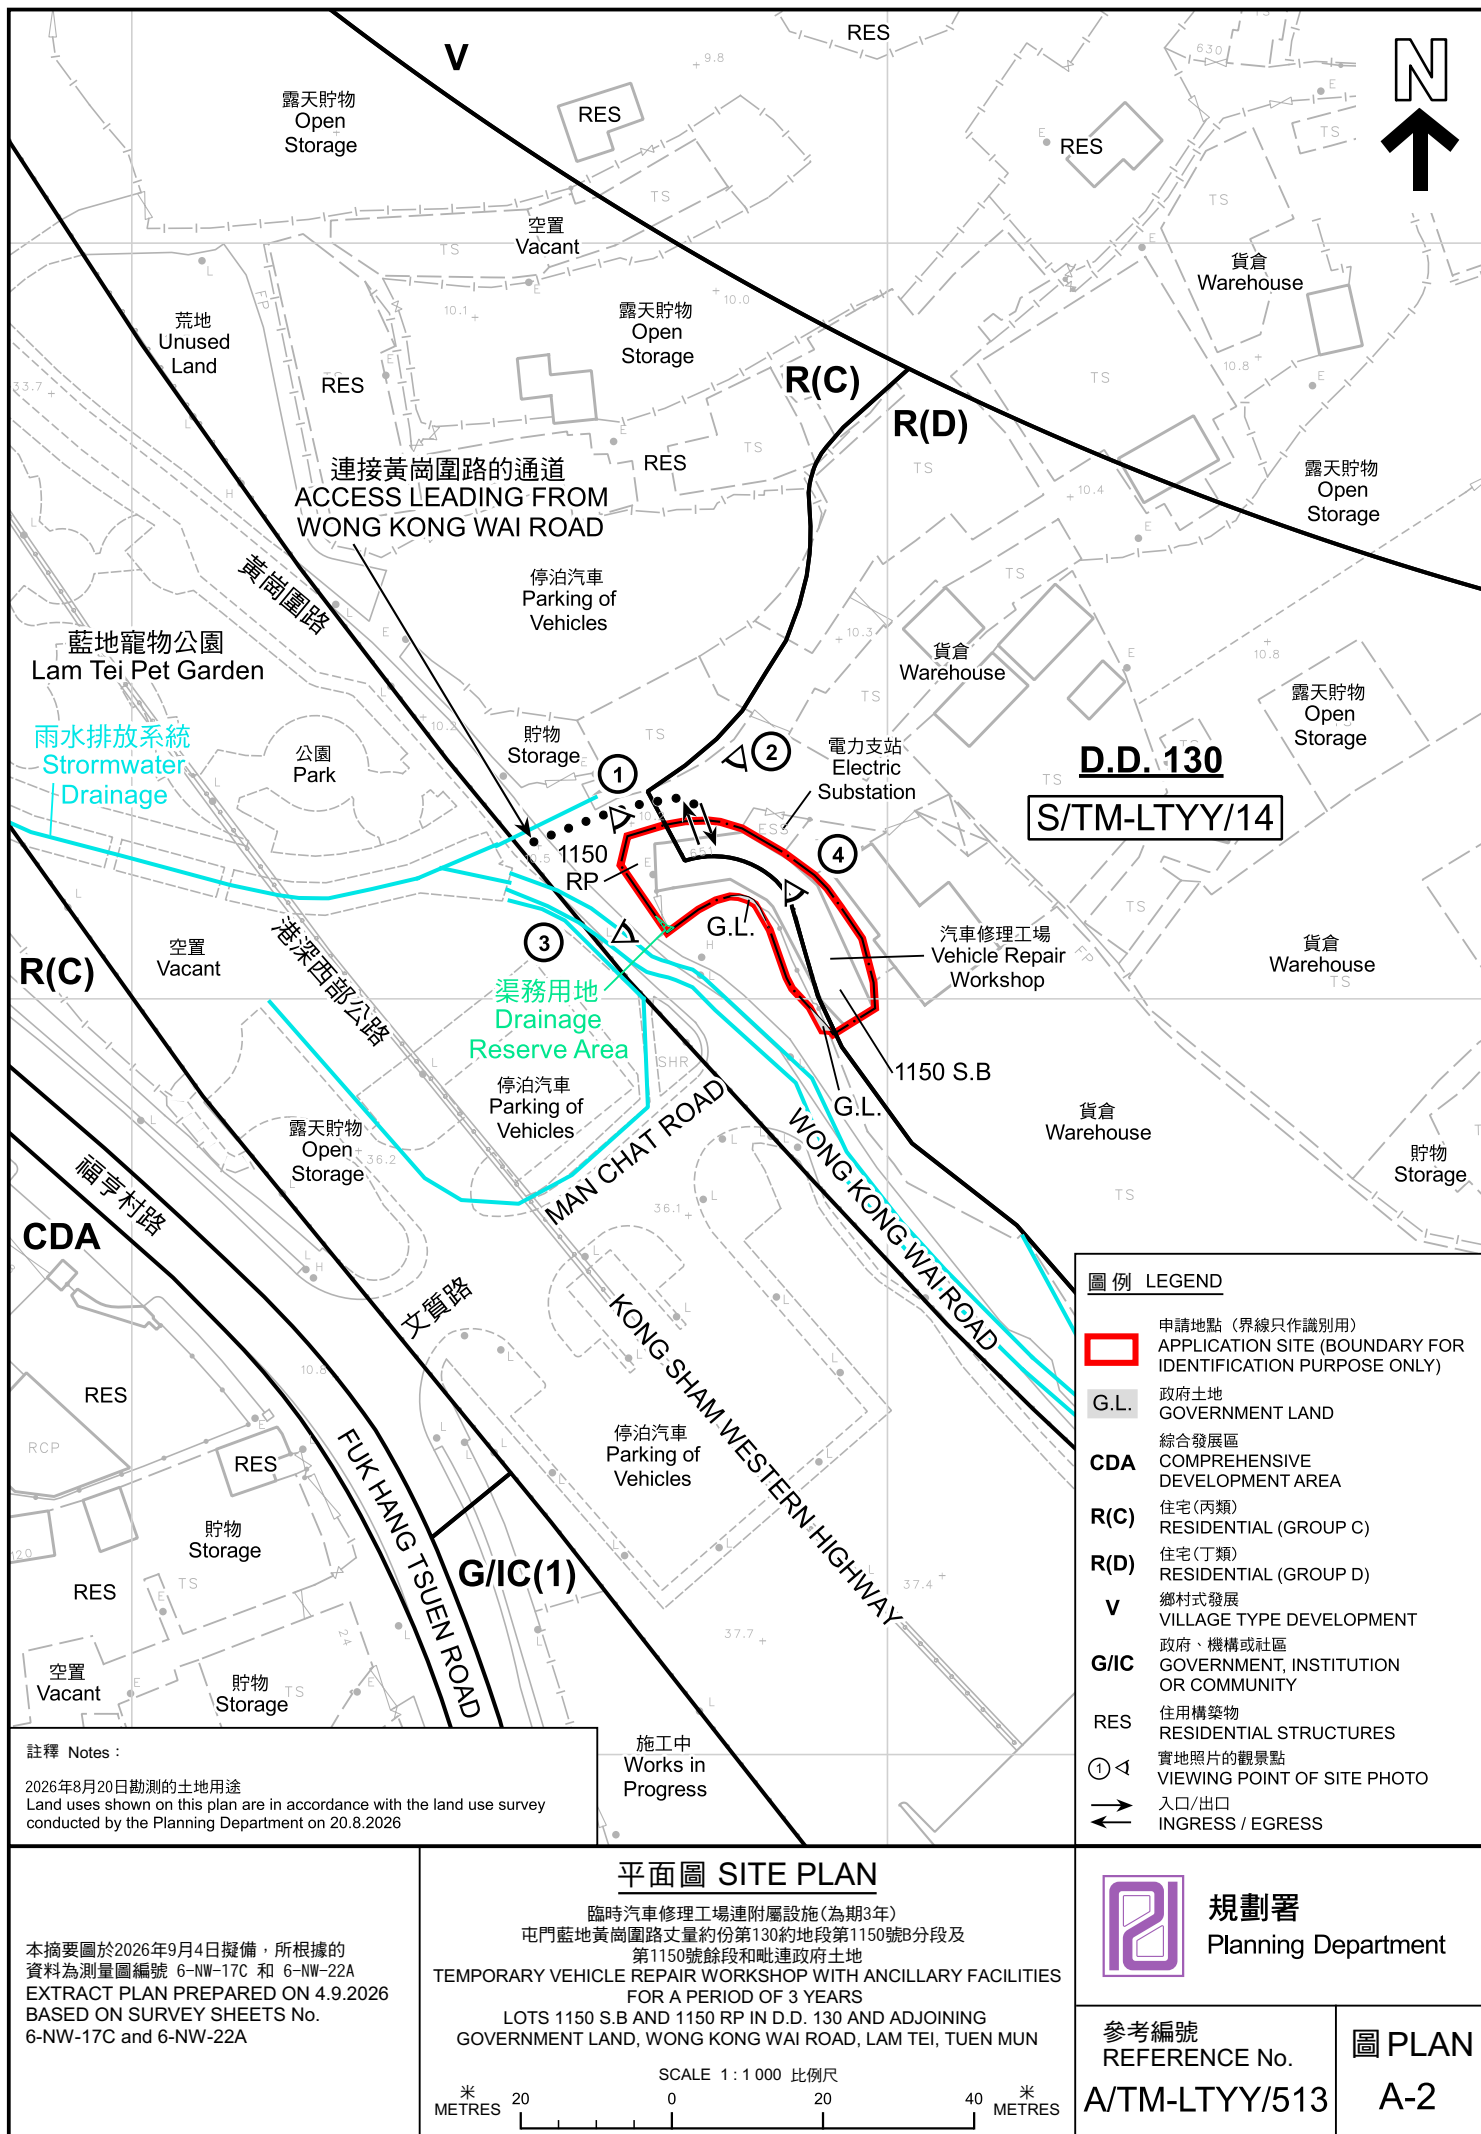

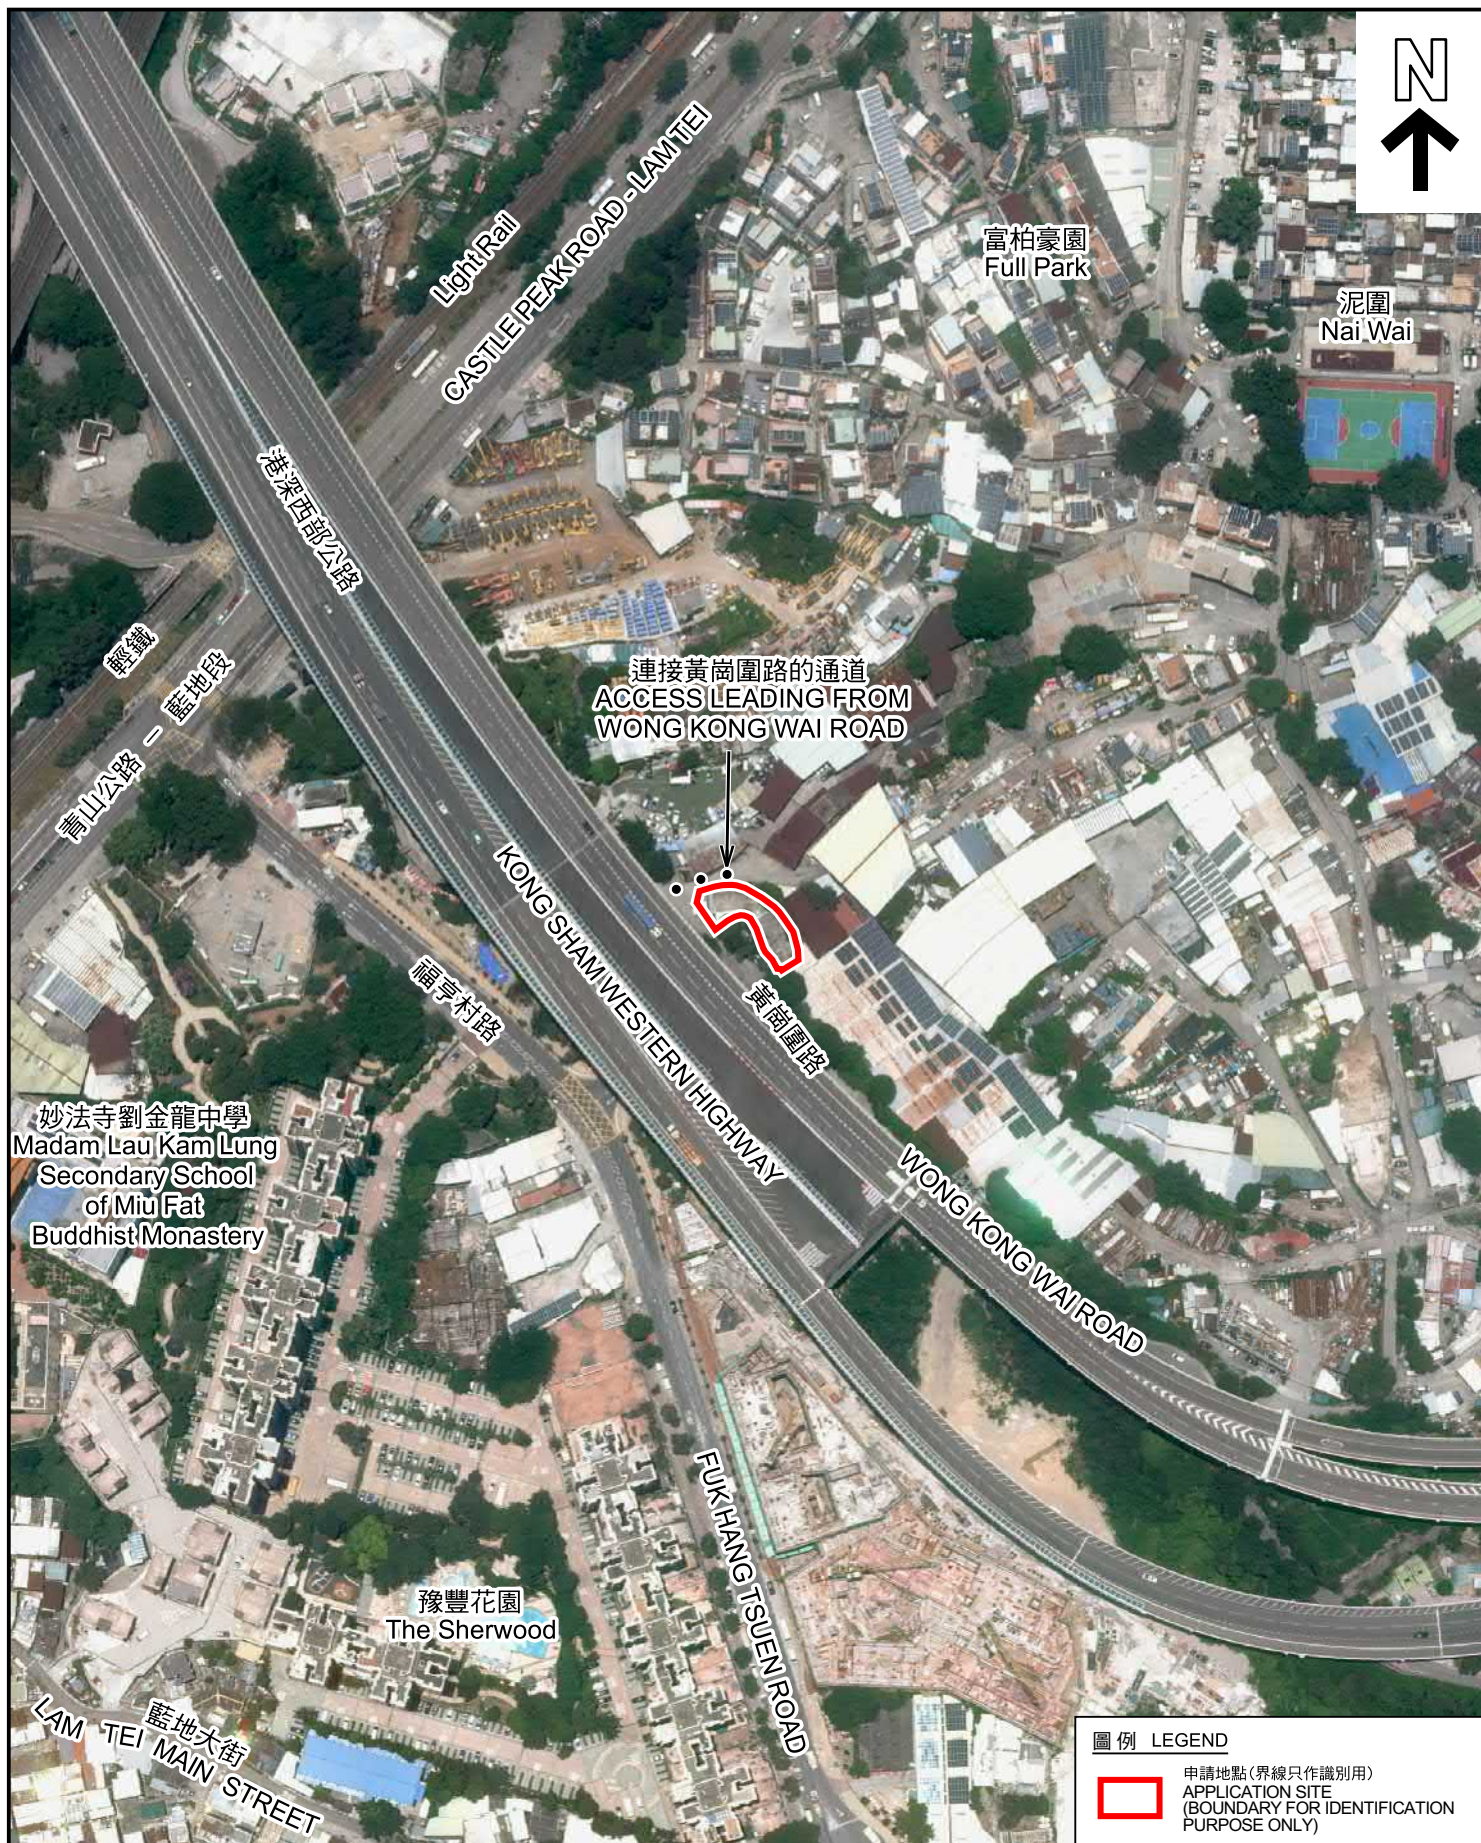

圖例 LEGEND



申請地點(界線只作識別用)
APPLICATION SITE
(BOUNDARY FOR IDENTIFICATION
PURPOSE ONLY)

航攝照片 AERIAL PHOTO

本摘要圖於2026年9月16日擬備，所根據
的資料為地政總署於2025年6月9日拍得
的航攝照片編號 E257562C
EXTRACT PLAN PREPARED ON 16.9.2026
BASED ON AERIAL PHOTO No.
E257562C TAKEN ON 9.6.2025
BY LANDS DEPARTMENT



臨時汽車修理工場連附屬設施(為期3年)
屯門藍地黃崗圍路丈量約份第130約地段第1150號B分段及
第1150號餘段和毗連政府土地
TEMPORARY VEHICLE REPAIR WORKSHOP WITH ANCILLARY FACILITIES
FOR A PERIOD OF 3 YEARS
LOTS 1150 S.B AND 1150 RP IN D.D. 130 AND ADJOINING
GOVERNMENT LAND, WONG KONG WAI ROAD, LAM TEI, TUEN MUN



規劃署
Planning Department

參考編號
REFERENCE No.
A/TM-LTTY/513

圖 PLAN
A-3

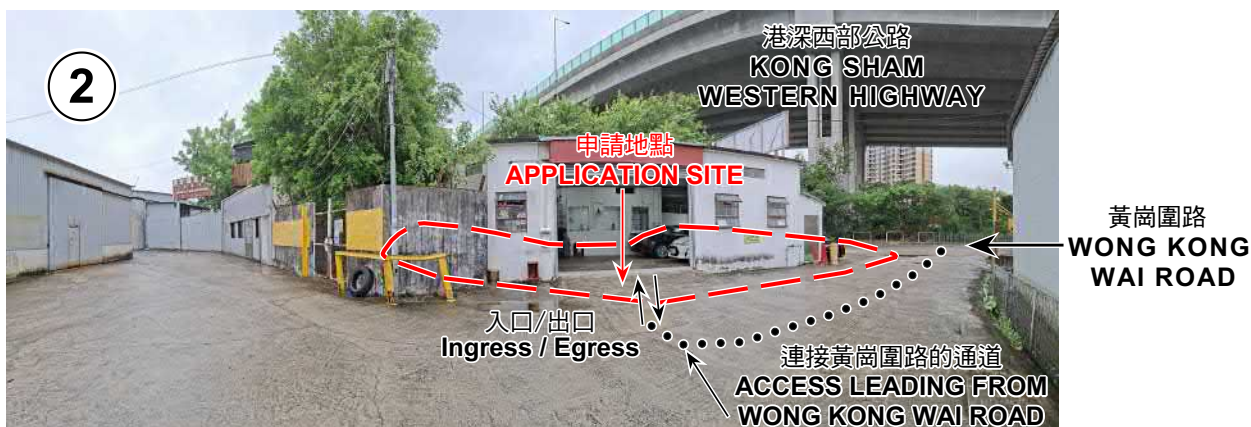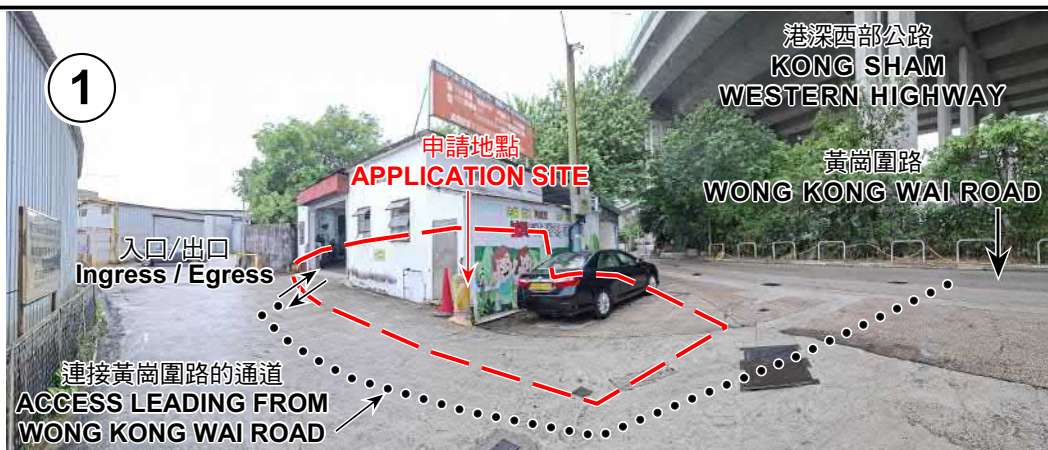

申請地點界線只作識別用 APPLICATION SITE BOUNDARY FOR IDENTIFICATION PURPOSE ONLY

實地照片 SITE PHOTOS

本圖於2026年9月3日擬備，所根據的資料為攝於2026年8月20日的實地照片
PLAN PREPARED ON 3.9.2026
BASED ON SITE PHOTOS
TAKEN ON 20.8.2026

臨時汽車修理工場連附屬設施(為期3年)
屯門藍地黃崗圍路丈量約份第130約地段第1150號8分段及
第1150號餘段和毗連政府土地
TEMPORARY VEHICLE REPAIR WORKSHOP WITH ANCILLARY FACILITIES
FOR A PERIOD OF 3 YEARS
LOTS 1150 S.B AND 1150 RP IN D.D. 130 AND ADJOINING
GOVERNMENT LAND, WONG KONG WAI ROAD, LAM TEI, TUEN MUN



規劃署
Planning Department

參考編號
REFERENCE No.
A/TM-LTYY/513

圖 PLAN
A-4