


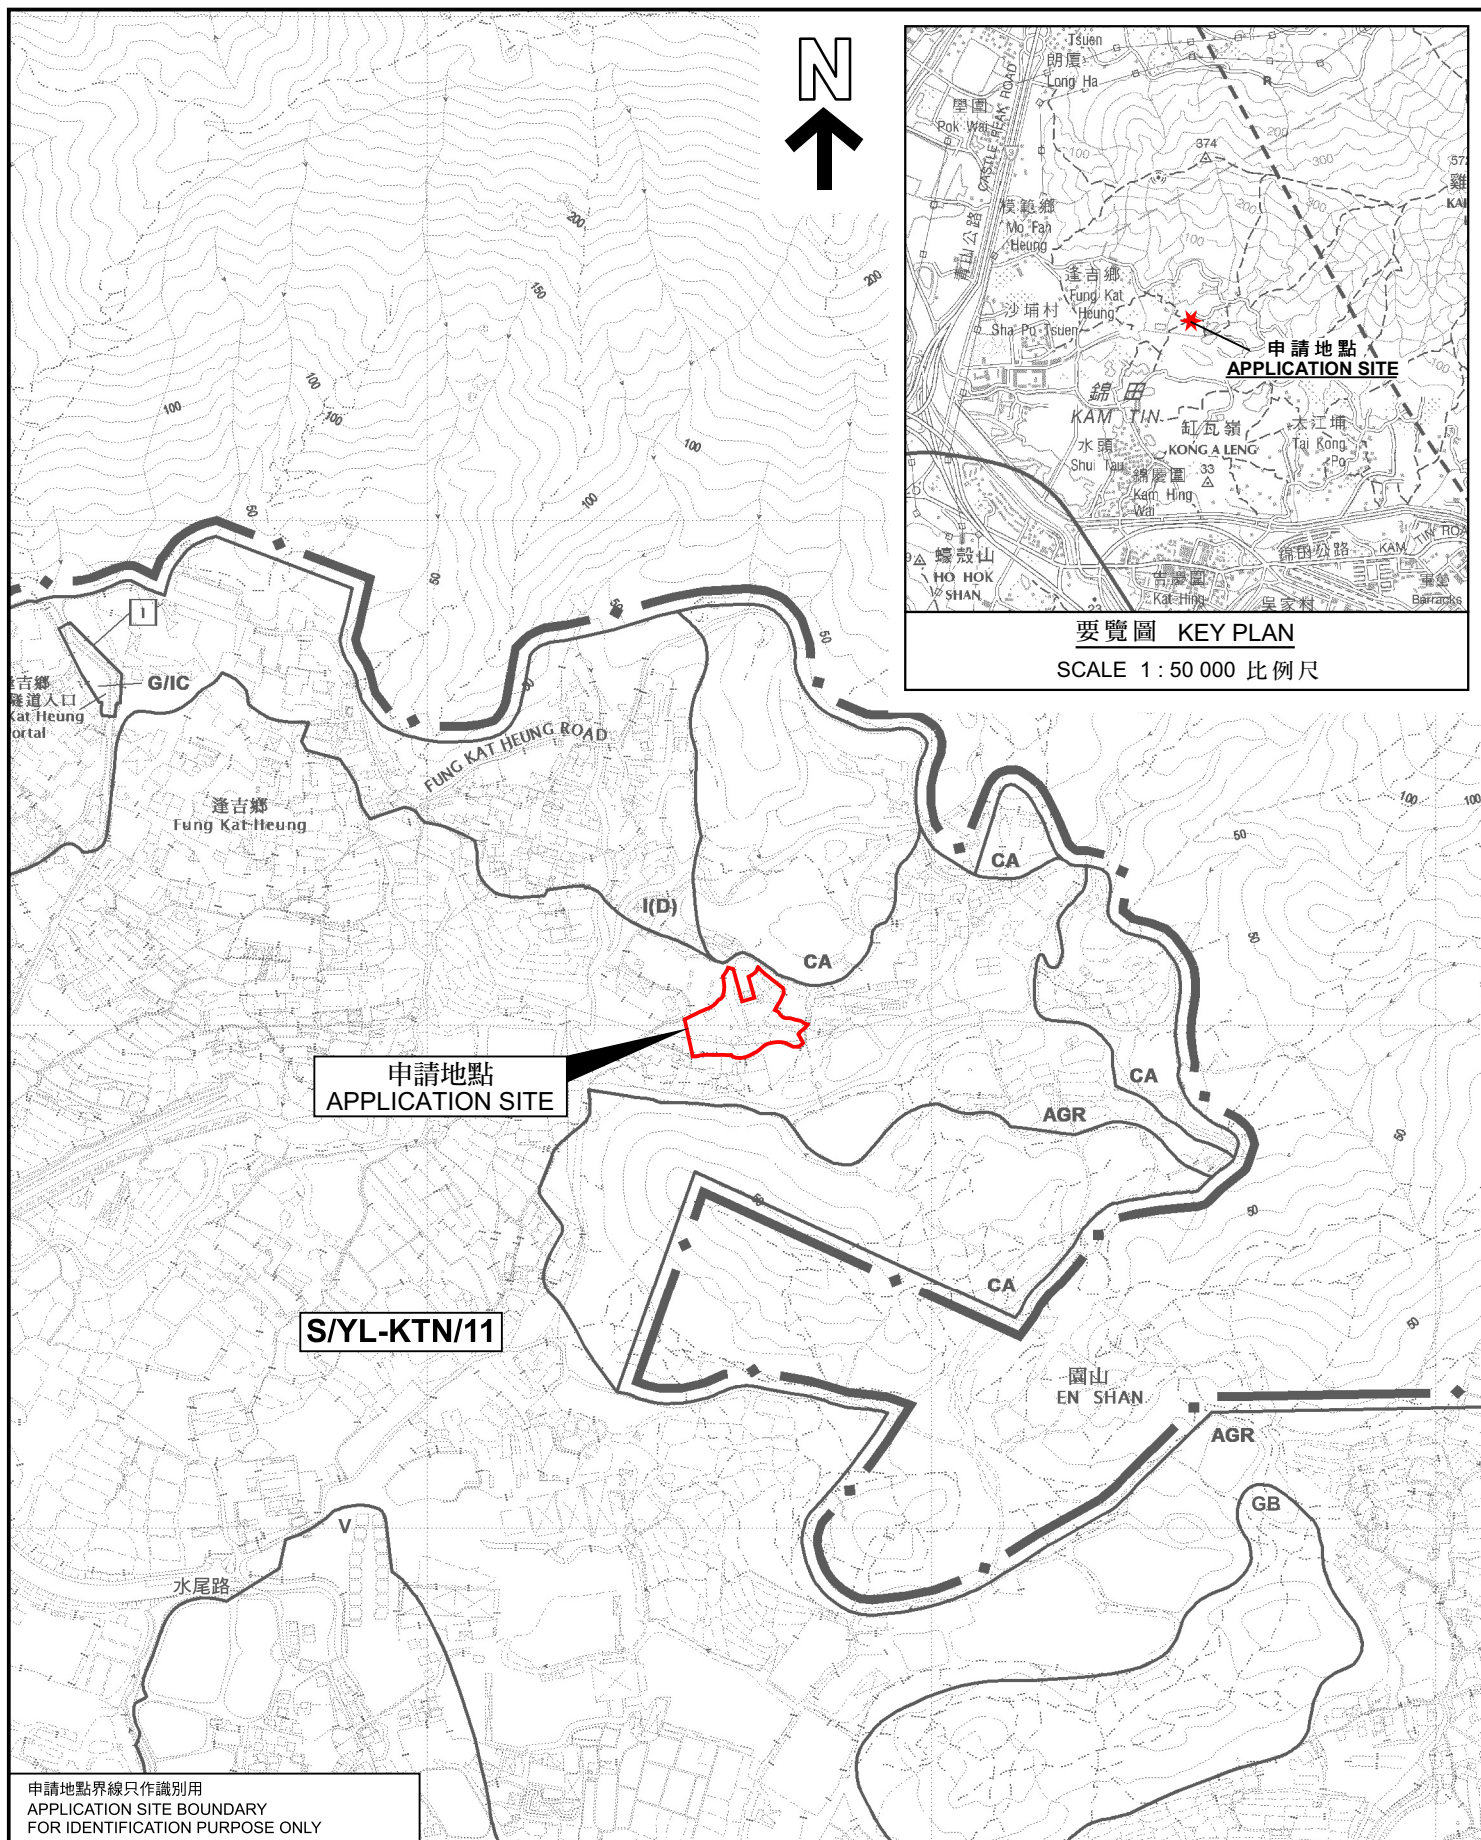

位置圖 LOCATION PLAN

本摘要圖於2026年9月15日擬備，
所根據的資料為於2023年12月5日
核准的分區計劃大綱圖編號 S/YL-KTN/11
EXTRACT PLAN PREPARED ON 15.9.2026
BASED ON OUTLINE ZONING PLAN No.
S/YL-KTN/11 APPROVED ON 5.12.2023

臨時貨倉(危險品倉庫除外)連附屬設施及相關的填土和填塘工程(為期3年)
元朗錦田達吉鄉丈量約份第107約地段第1291號(部分)
TEMPORARY WAREHOUSE (EXCLUDING DANGEROUS GOODS GODOWN)
WITH ANCILLARY FACILITIES AND ASSOCIATED FILLING OF LAND
AND POND FOR A PERIOD OF 3 YEARS
LOT 1291 (PART) IN D.D. 107, FUNG KAT HEUNG, KAM TIN, YUEN LONG

SCALE 1 : 7 500 比例尺
米 100 0 100 200 300 米
METRES



規劃署
Planning Department

參考編號
REFERENCE No.
A/YL-KTN/1269

圖 PLAN
A-1