


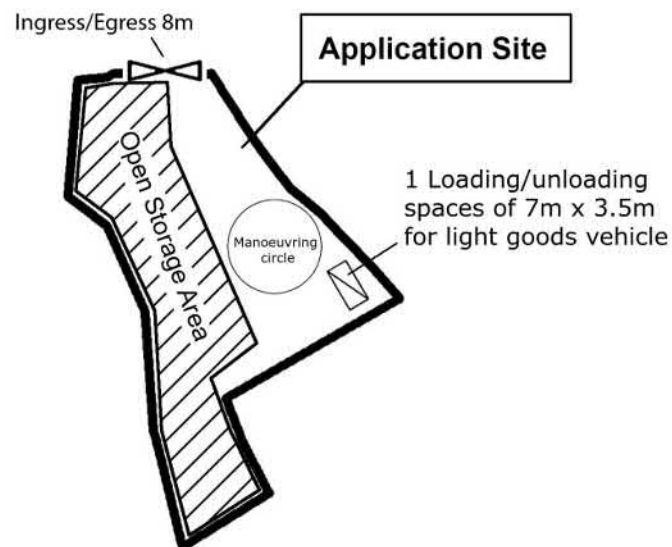

Project 項目名稱:
Proposed Temporary Open Storage of Hardware Accessories for a Period of 3 Years at Lots 1912(part) and 1913(part) in D.D. 129, Lau Fau Shan, Yuen Long, New Territories

Drawing Title 圖紙標題:
Layout Plan


Drawing No. 圖號:
20260710

Remarks 備註:
 Light goods vehicle
 Open Storage

參考編號
 REFERENCE No.
A/YL-LFS/626

繪圖 DRAWING
A-1

(摘錄自申請人於5. 8. 2026呈交的申請書)
 (Extract from Applicant's
 Submission of 5.8.2026)

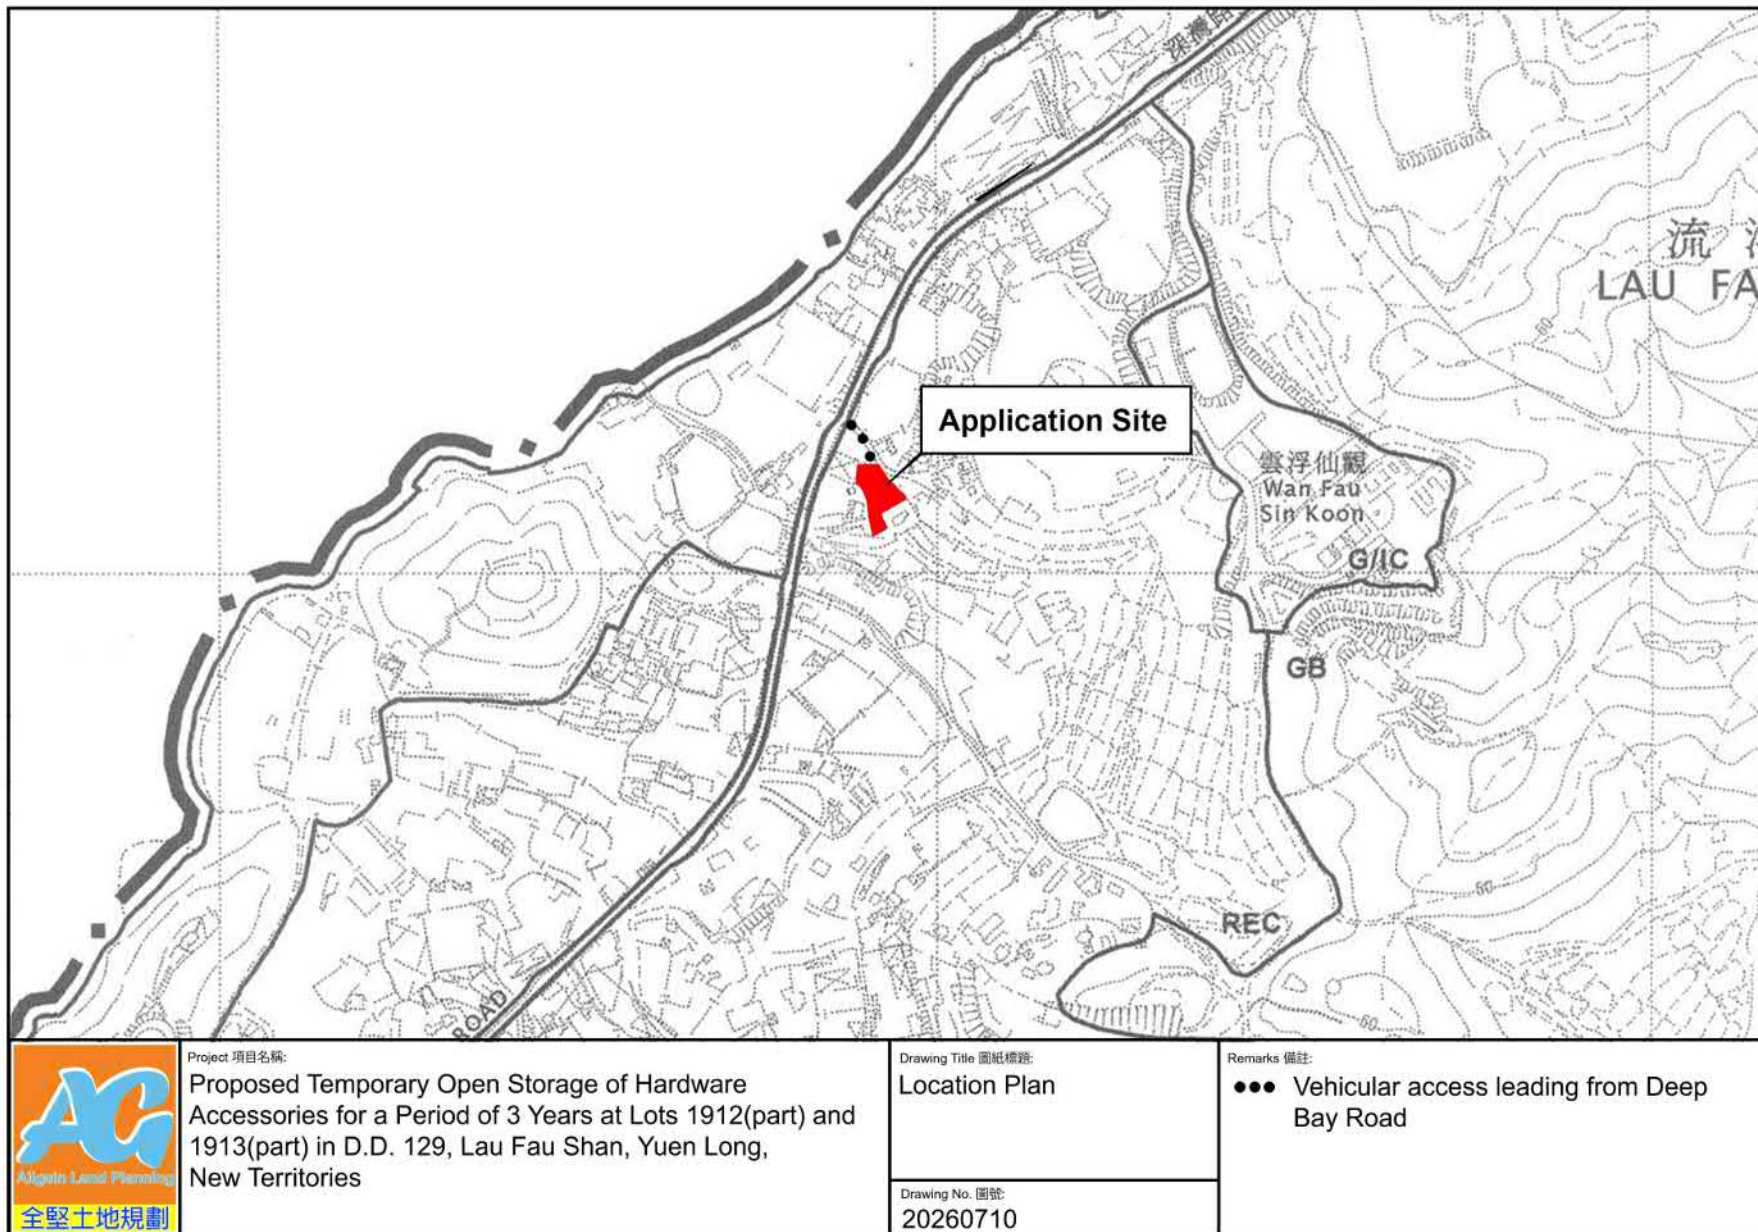

參考編號 REFERENCE No. A/YL-LFS/626	繪圖 DRAWING A-2
---------------------------------------	-------------------


(摘錄自申請人於5. 8. 2026呈交的申請書)
(Extract from Applicant's
Submission of 5.8.2026)



后海灣
(深圳灣)
DEEP BAY
(SHENZHEN WAN)

要覽圖 KEY PLAN


SCALE 1 : 50 000 比例尺

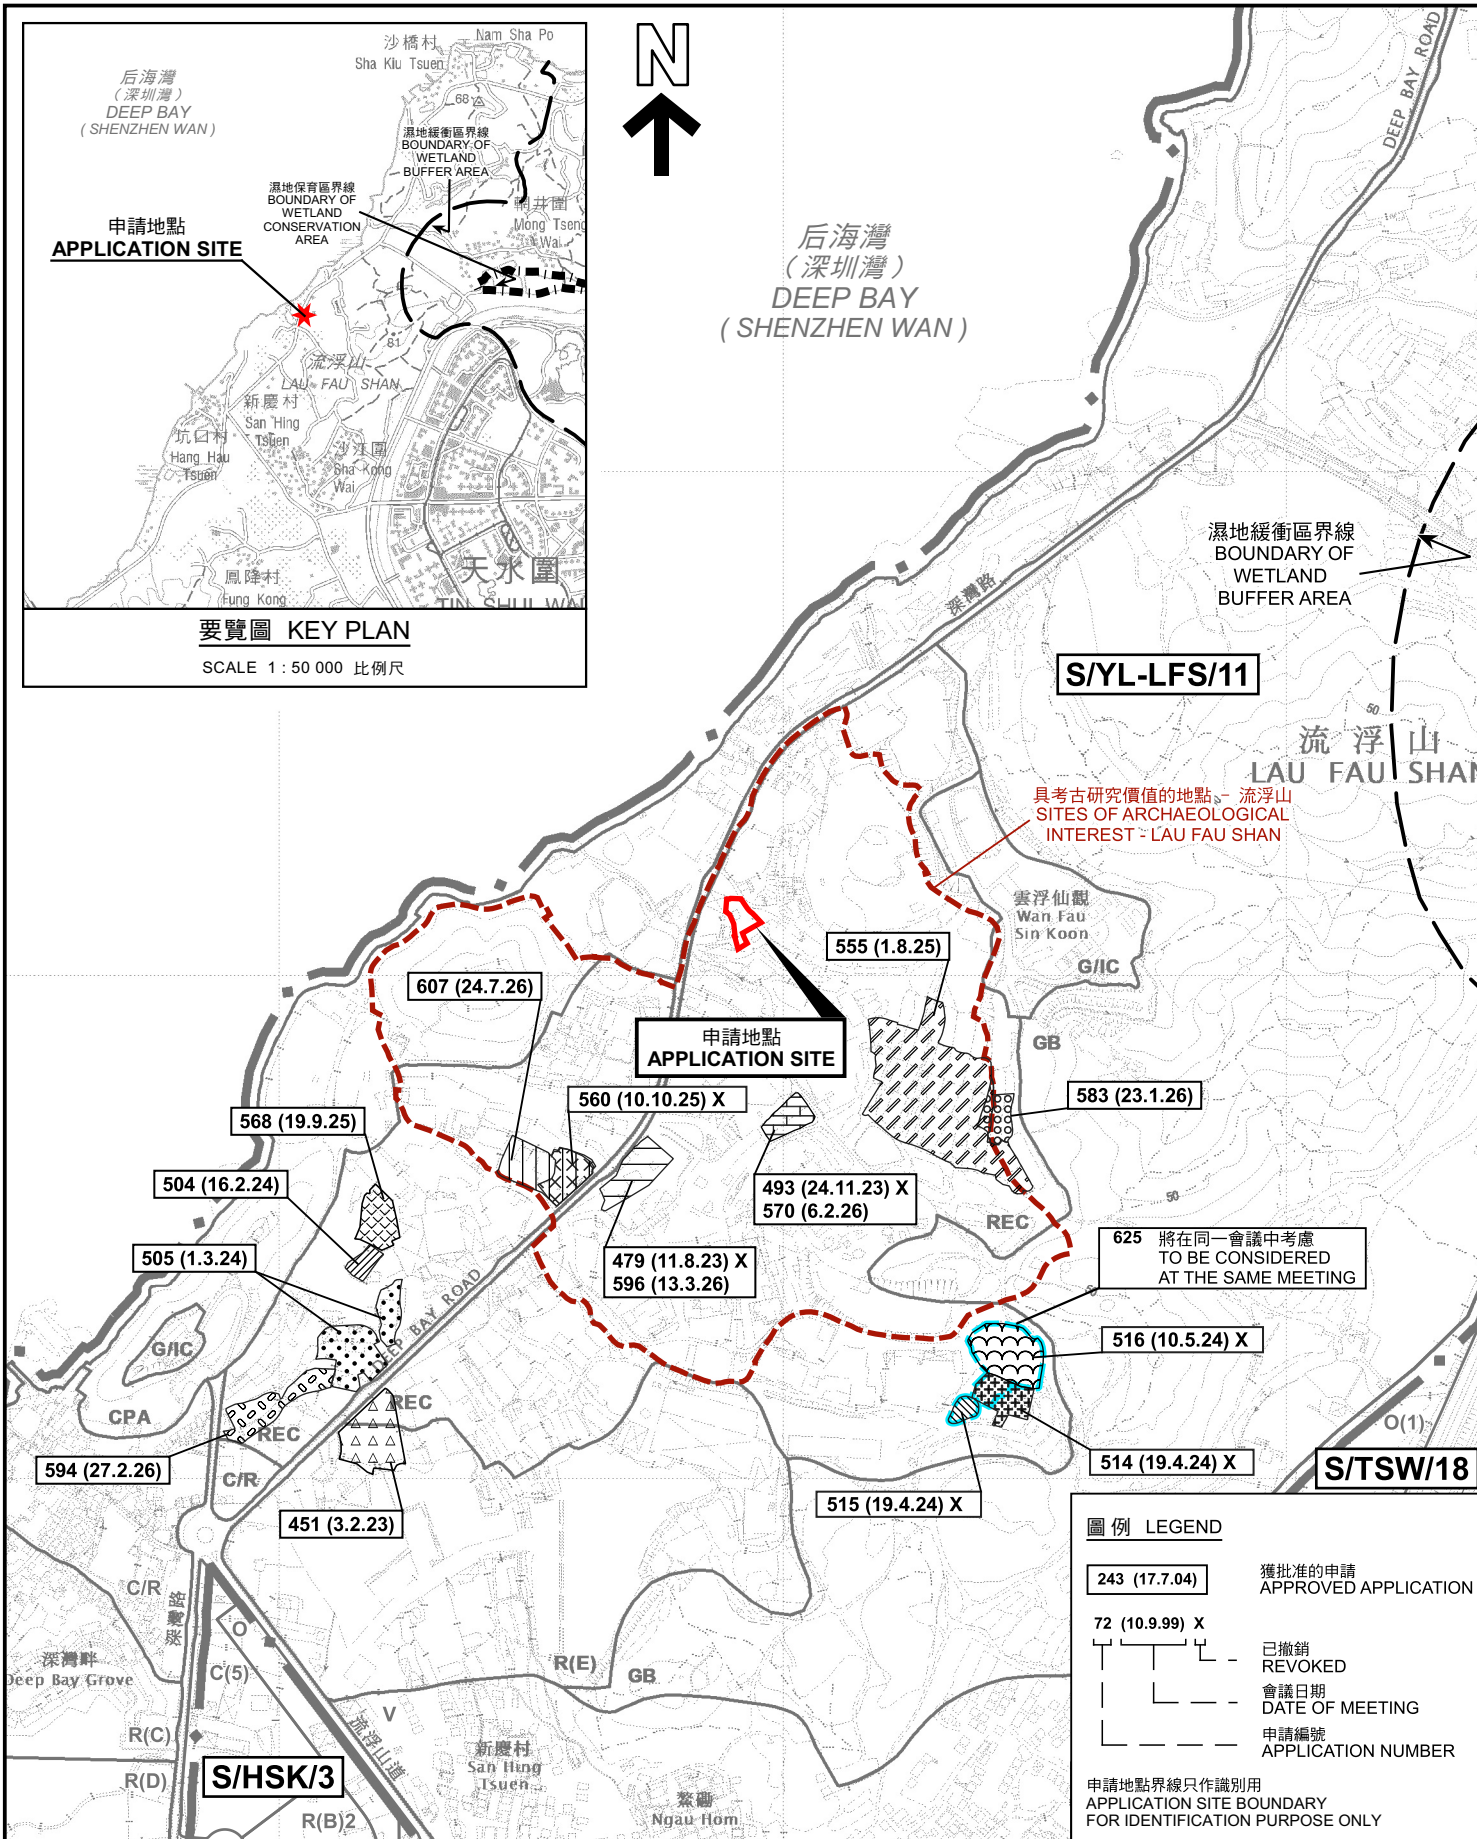

位置圖 LOCATION PLAN

擬議臨時露天存放五金零件(為期3年)
元朗流浮山丈量約份第129約地段第1912號(部分)及第1913號(部分)
PROPOSED TEMPORARY OPEN STORAGE OF
HARDWARE ACCESSORIES FOR A PERIOD OF 3 YEARS
LOTS 1912 (PART) AND 1913 (PART) IN D.D. 129,
LAU FAU SHAN, YUEN LONG

SCALE 1 : 7 500 比例尺

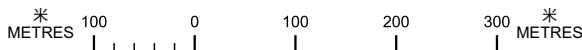

圖例 LEGEND

- 243 (17.7.04) 獲批准的申請
APPROVED APPLICATION
- 72 (10.9.99) X 已撤銷
REVOKED
- 會議日期
DATE OF MEETING
- 申請編號
APPLICATION NUMBER

申請地點界線只作識別用
APPLICATION SITE BOUNDARY
FOR IDENTIFICATION PURPOSE ONLY

本摘要圖於2026年9月14日擬備，
所根據的資料為於2022年4月12日
核准的分區計劃大綱圖編號 S/YL-LFS/11
EXTRACT PLAN PREPARED ON 14.9.2026
BASED ON OUTLINE ZONING PLAN No.
S/YL-LFS/11 APPROVED ON 12.4.2022



規劃署
Planning Department

參考編號
REFERENCE No.
A/YL-LFS/626

圖 PLAN
A-1

后海灣
(深圳灣)
DEEP BAY
(SHENZHEN WAN)



雲浮仙觀
Wan Fau
Sin Koon

DEEP BAY ROAD

連接深灣路的通道
ACCESS LEADING FROM
DEEP BAY ROAD

深灣路

圖例 LEGEND



申請地點(界線只作識別用)
APPLICATION SITE
(BOUNDARY FOR IDENTIFICATION
PURPOSE ONLY)

本摘要圖於2026年8月25日擬備，所根據
的資料為地政總署於2025年1月3日拍得
的航攝照片編號 E246551C
EXTRACT PLAN PREPARED ON 25.8.2026
BASED ON AERIAL PHOTO No.
E246551C TAKEN ON 3.1.2025
BY LANDS DEPARTMENT

航攝照片 AERIAL PHOTO

擬議臨時露天存放五金零件(為期3年)
元朗流浮山丈量約份第129約地段第1912號(部分)及第1913號(部分)
PROPOSED TEMPORARY OPEN STORAGE OF
HARDWARE ACCESSORIES FOR A PERIOD OF 3 YEARS
LOTS 1912 (PART) AND 1913 (PART) IN D.D. 129,
LAU FAU SHAN, YUEN LONG



規劃署
Planning Department

參考編號
REFERENCE No.
A/YL-LFS/626

圖 PLAN
A-3



實地照片 SITE PHOTOS

本圖於2026年8月26日擬備，所根據的資料為攝於2026年8月14日的實地照片
PLAN PREPARED ON 26.8.2026
BASED ON SITE PHOTOS
TAKEN ON 14.8.2026

擬議臨時露天存放五金零件(為期3年)
元朗流浮山丈量約份第129約地段第1912號(部分)及第1913號(部分)
PROPOSED TEMPORARY OPEN STORAGE OF
HARDWARE ACCESSORIES FOR A PERIOD OF 3 YEARS
LOTS 1912 (PART) AND 1913 (PART) IN D.D. 129,
LAU FAU SHAN, YUEN LONG



規劃署
Planning Department

參考編號
REFERENCE No.
A/YL-LFS/626

圖 PLAN
A-4