



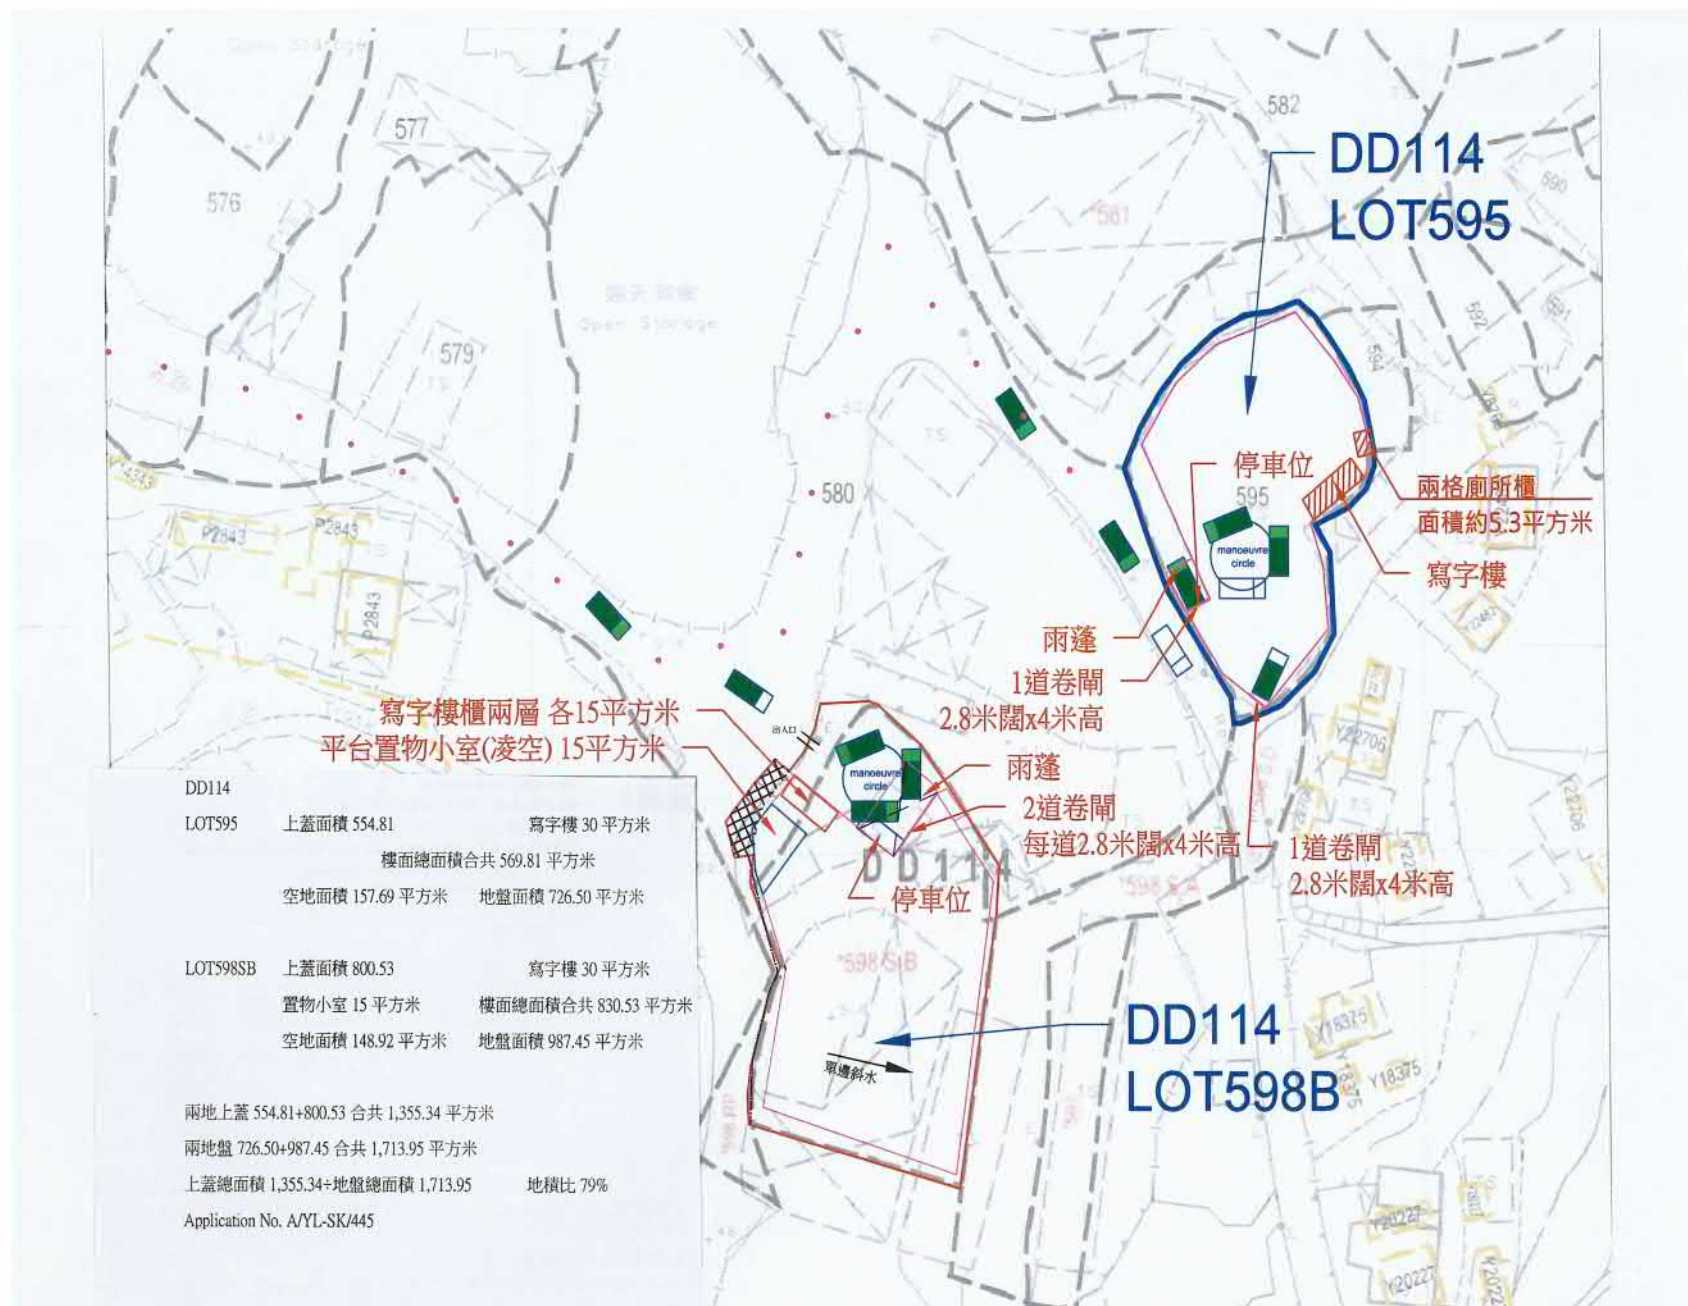


(摘錄自申請人於12. 3. 2026呈交的進一步資料)
(Extract from Applicant's Further
Information Submitted on 12.3.2026)

參考編號
REFERENCE No.
A/YL-SK/445

繪圖
DRAWING
A - 1

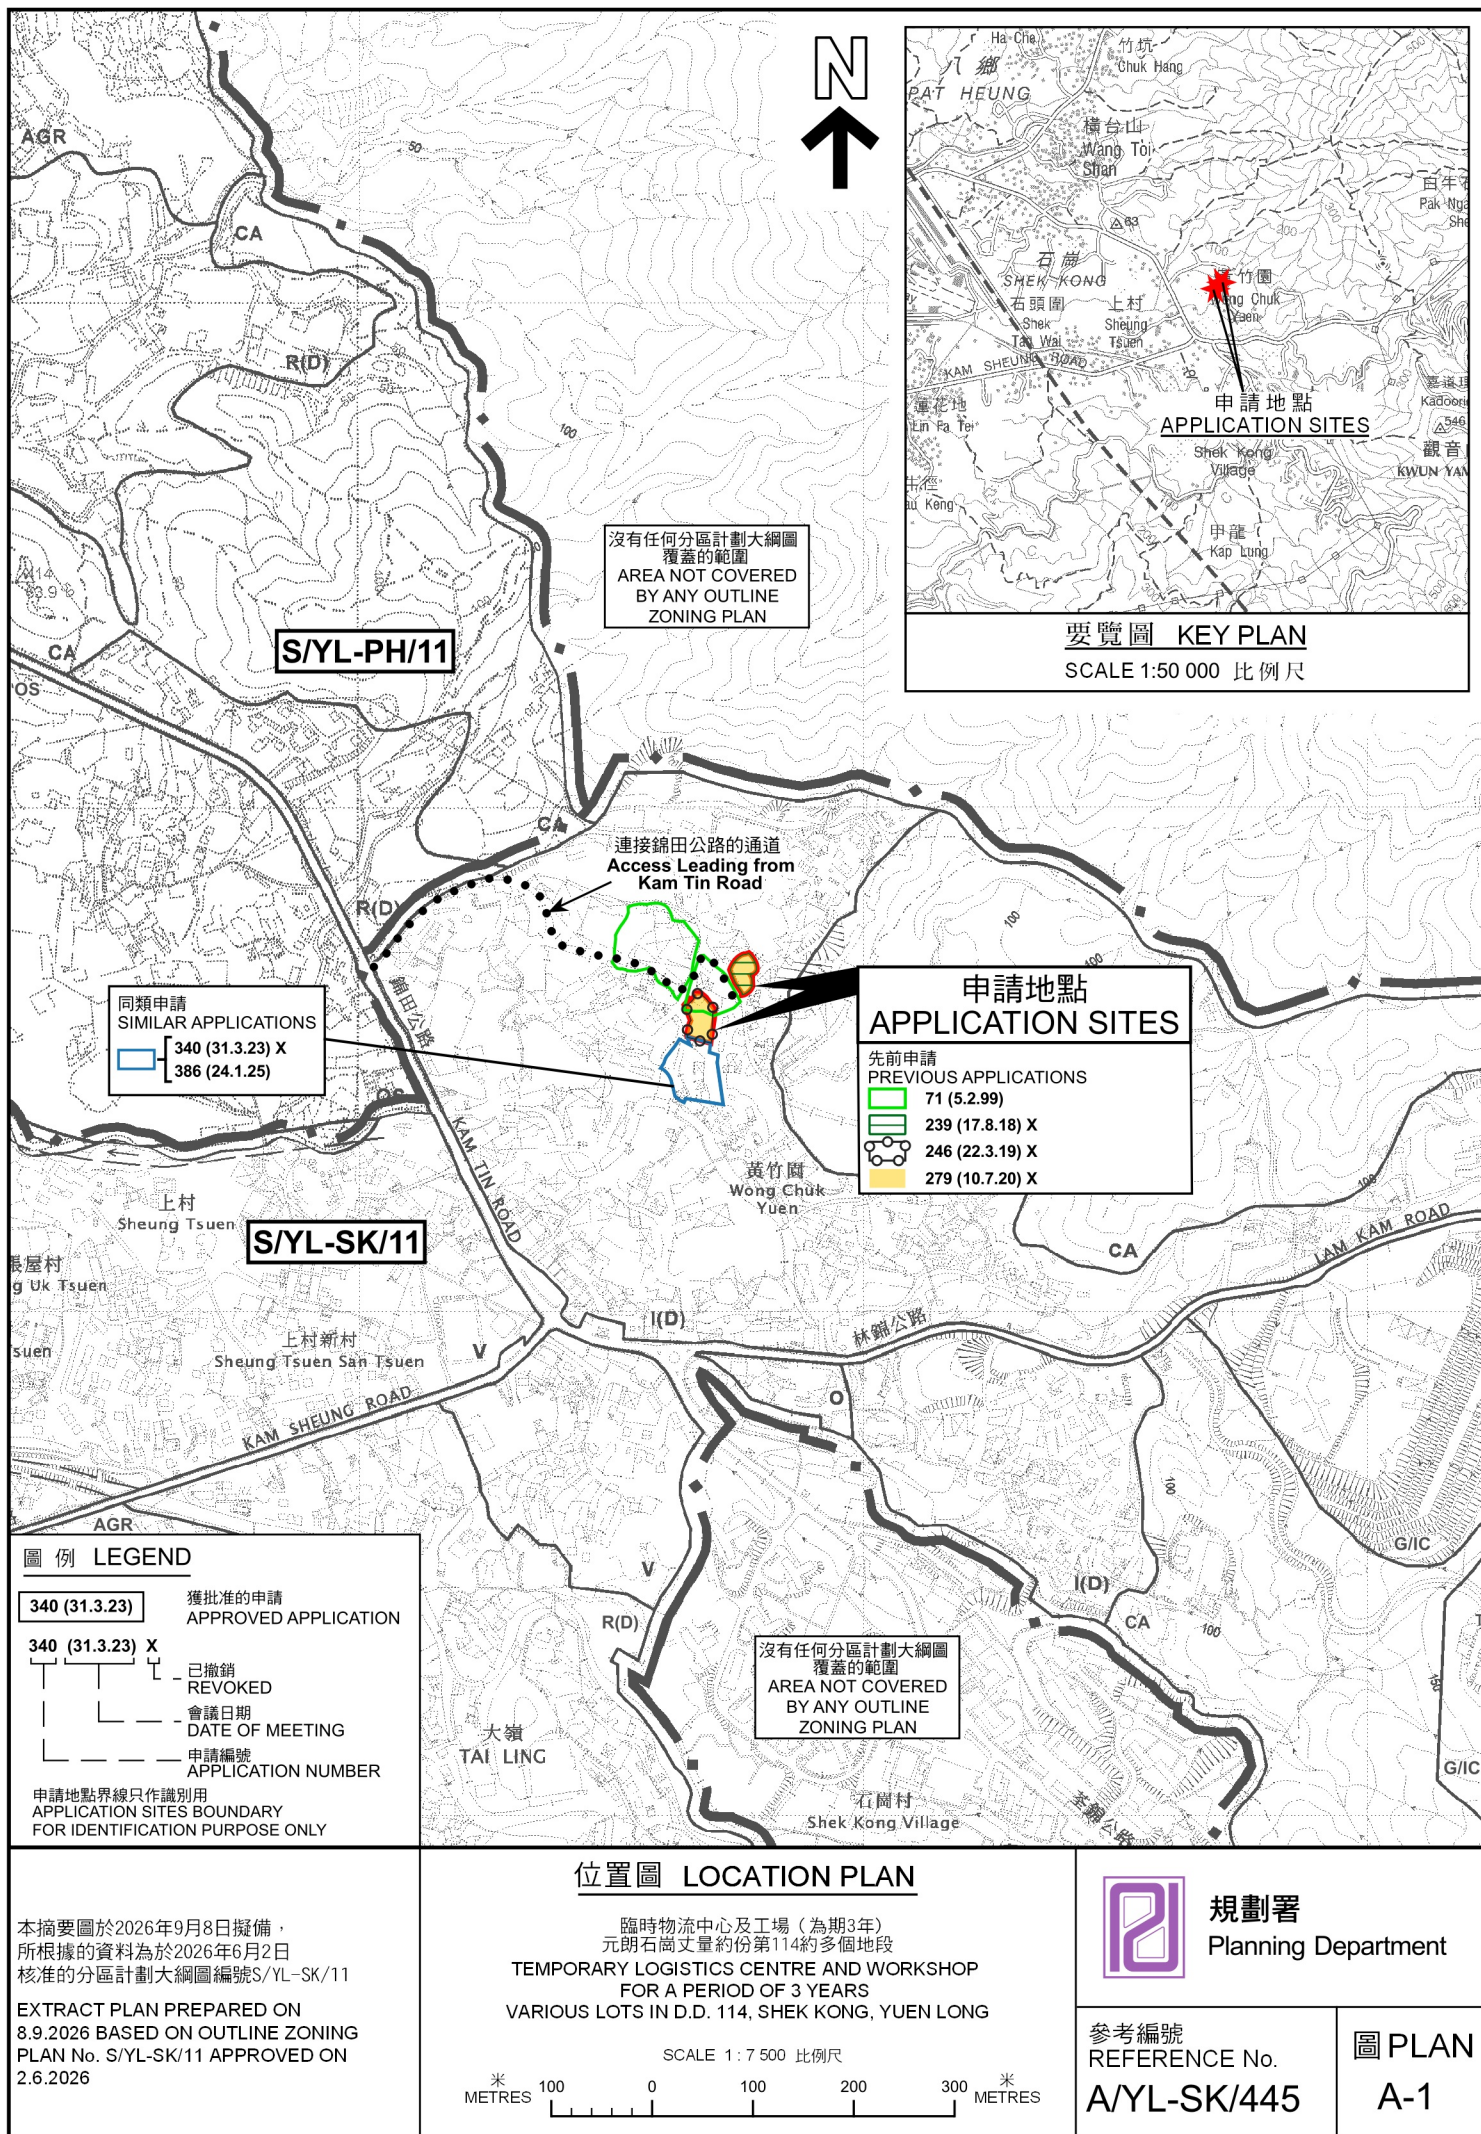

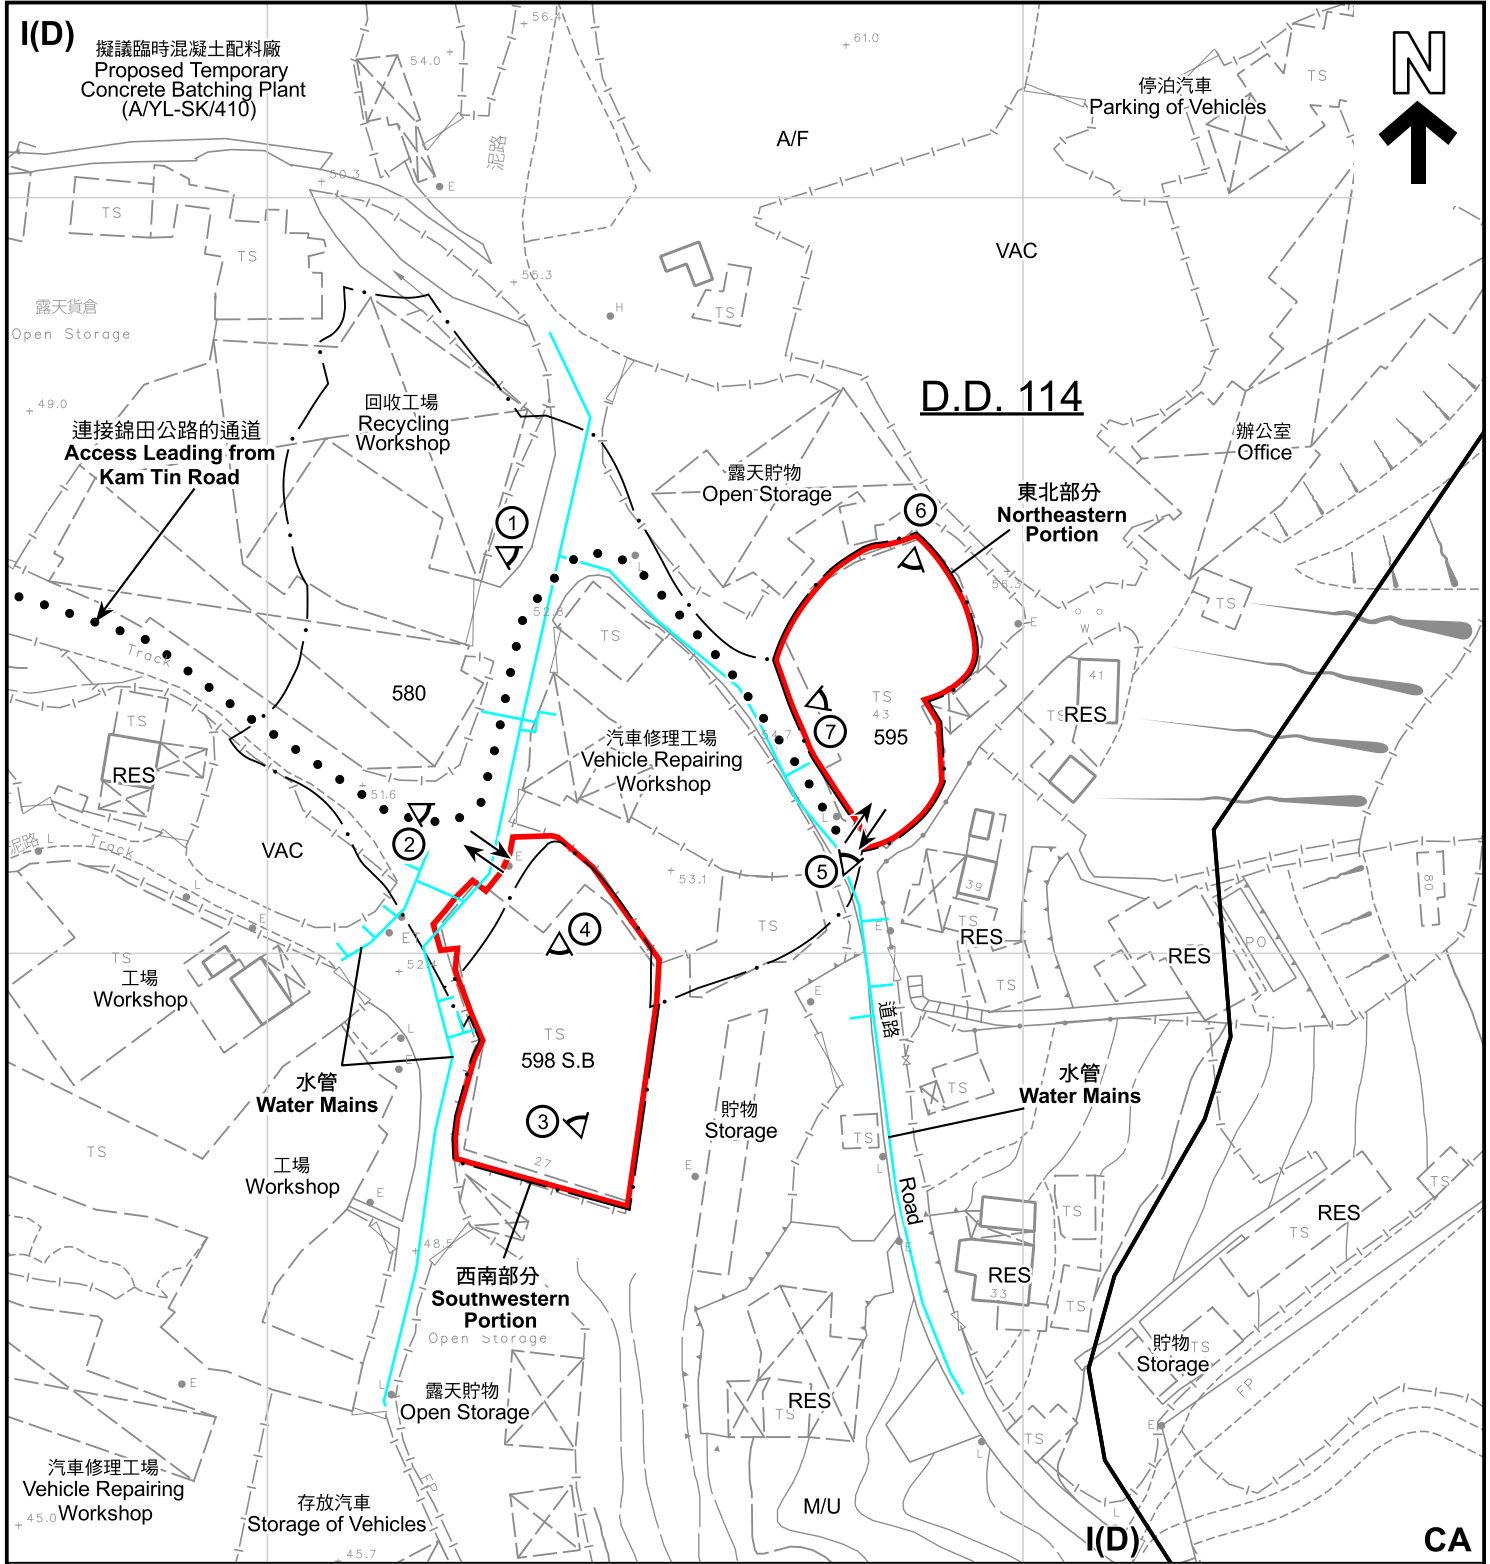

圖例 LEGEND

-  申請地點 (界線只作識別用)
APPLICATION SITES (BOUNDARY FOR IDENTIFICATION PURPOSE ONLY)
- I(D)** 工業(丁類)
INDUSTRIAL (GROUP D)
- CA** 自然保育區
CONSERVATION AREA
-  入口/出口
INGRESS / EGRESS
- A/F** 休耕農地
FALLOW AGRICULTURAL LAND
- RES** 住用構築物
RESIDENTIAL STRUCTURES
- M/U** 荒地
UNUSED LAND
- VAC** 空置
VACANT
-  實地照片的觀景點
VIEWING POINT OF SITE PHOTO

註釋 Note :

2026年9月10日勘测的土地用途
Land uses shown on this plan are in accordance with the land use survey conducted by the Planning Department on 10.9.2026

本摘要圖於2026年9月15日擬備，
所根據的資料為測量圖編號6-NE-15C
EXTRACT PLAN PREPARED ON
15.9.2026 BASED ON SURVEY SHEET
No. 6-NE-15C

平面圖 SITE PLAN

臨時物流中心及工場 (為期3年)
元朗石崗丈量約份第114約多個地段
TEMPORARY LOGISTICS CENTRE AND WORKSHOP
FOR A PERIOD OF 3 YEARS
VARIOUS LOTS IN D.D. 114, SHEK KONG, YUEN LONG

SCALE 1 : 1 000 比例尺
米 METRES 20 0 20 40 米 METRES



規劃署
Planning Department

參考編號
REFERENCE No.
A/YL-SK/445

圖 PLAN
A-2



圖例 LEGEND

-  申請地點 (界線只作識別用)
APPLICATION SITES
(BOUNDARY FOR IDENTIFICATION
PURPOSE ONLY)
-  入口/出口
INGRESS / EGRESS

本摘要圖於2026年9月15日擬備，所根據的資料為地政總署於2025年1月3日拍得的航攝照片編號E246843C

EXTRACT PLAN PREPARED ON
15.9.2026 BASED ON AERIAL PHOTO No.
E246843C TAKEN ON 3.1.2025 BY
LANDS DEPARTMENT

航攝照片 AERIAL PHOTO


臨時物流中心及工場 (為期3年)
元朗石崗丈量約份第114約多個地段
TEMPORARY LOGISTICS CENTRE AND WORKSHOP
FOR A PERIOD OF 3 YEARS
VARIOUS LOTS IN D.D. 114, SHEK KONG, YUEN LONG



規劃署
Planning Department

參考編號
REFERENCE No.
A/YL-SK/445

圖 PLAN
A-3

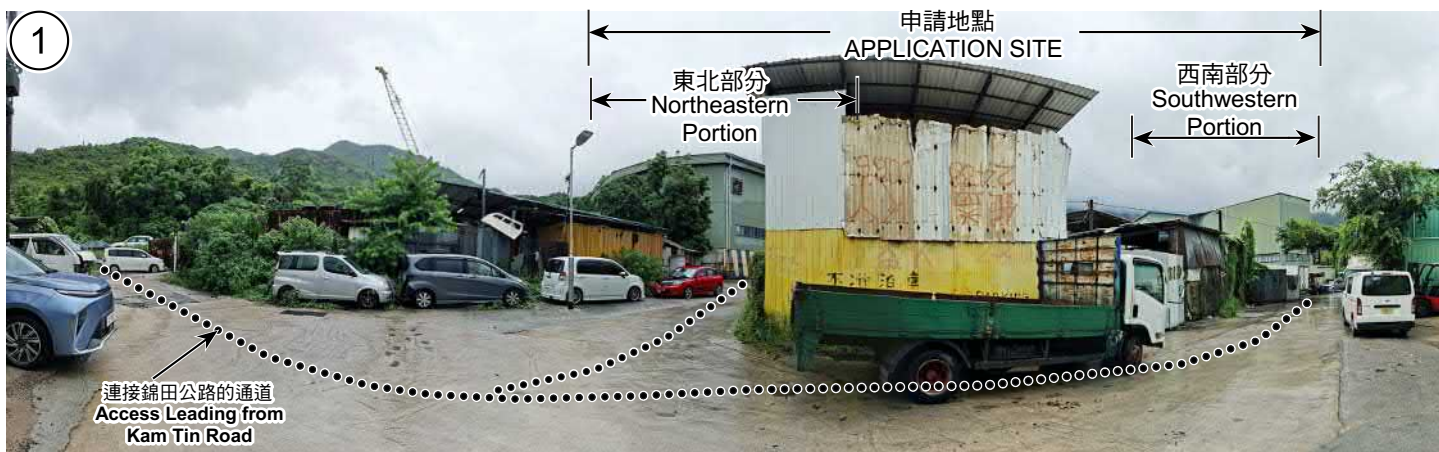

申請地點界線只作識別用
APPLICATION SITES BOUNDARY FOR IDENTIFICATION PURPOSE ONLY

實地照片 SITE PHOTOS

本圖於2026年9月7日擬備，所根據的資料為攝於2026年7月7日的實地照片

PLAN PREPARED ON 7.9.2026
BASED ON SITE PHOTOS
TAKEN ON 7.7.2026

臨時物流中心及工場（為期3年）
元朗石崗丈量約份第114約多個地段
TEMPORARY LOGISTICS CENTRE AND WORKSHOP
FOR A PERIOD OF 3 YEARS
VARIOUS LOTS IN D.D. 114, SHEK KONG, YUEN LONG



規劃署
Planning Department

參考編號
REFERENCE No.
A/YL-SK/445

圖 PLAN
A-4a



實地照片 SITE PHOTOS

本圖於2026年9月7日擬備，所根據的資料為攝於2026年7月7日的實地照片

PLAN PREPARED ON 7.9.2026
BASED ON SITE PHOTOS
TAKEN ON 7.7.2026

臨時物流中心及工場（為期3年）
元朗石崗丈量約份第114約多個地段
TEMPORARY LOGISTICS CENTRE AND WORKSHOP
FOR A PERIOD OF 3 YEARS
VARIOUS LOTS IN D.D. 114, SHEK KONG, YUEN LONG



規劃署
Planning Department

參考編號
REFERENCE No.
A/YL-SK/445

圖 PLAN
A-4b