


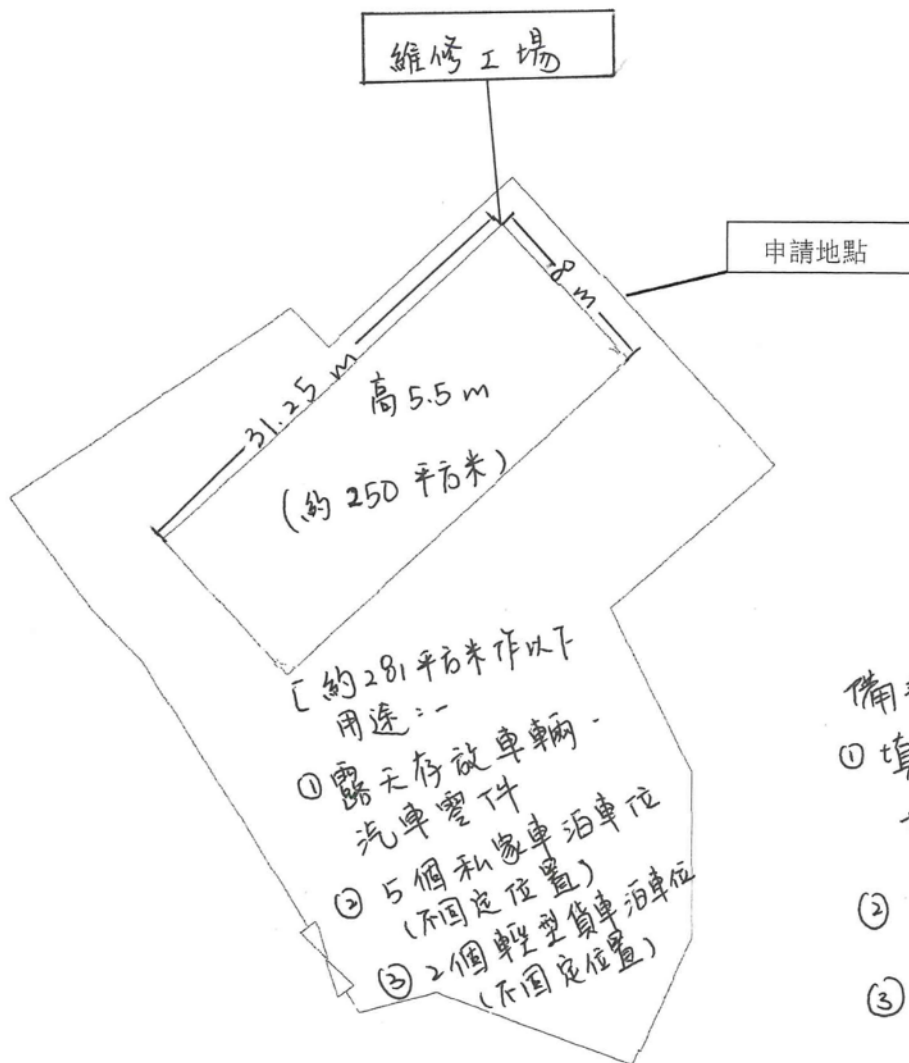

備註:


① 填土範圍等於申請場地範圍

② 填土厚度約 0.1 米

③ 填土目的平整工地作露天存放和日常營運

布局平面圖

新界元朗石崗第 106 約地段第 1069 號 A 分段餘段 (部分)

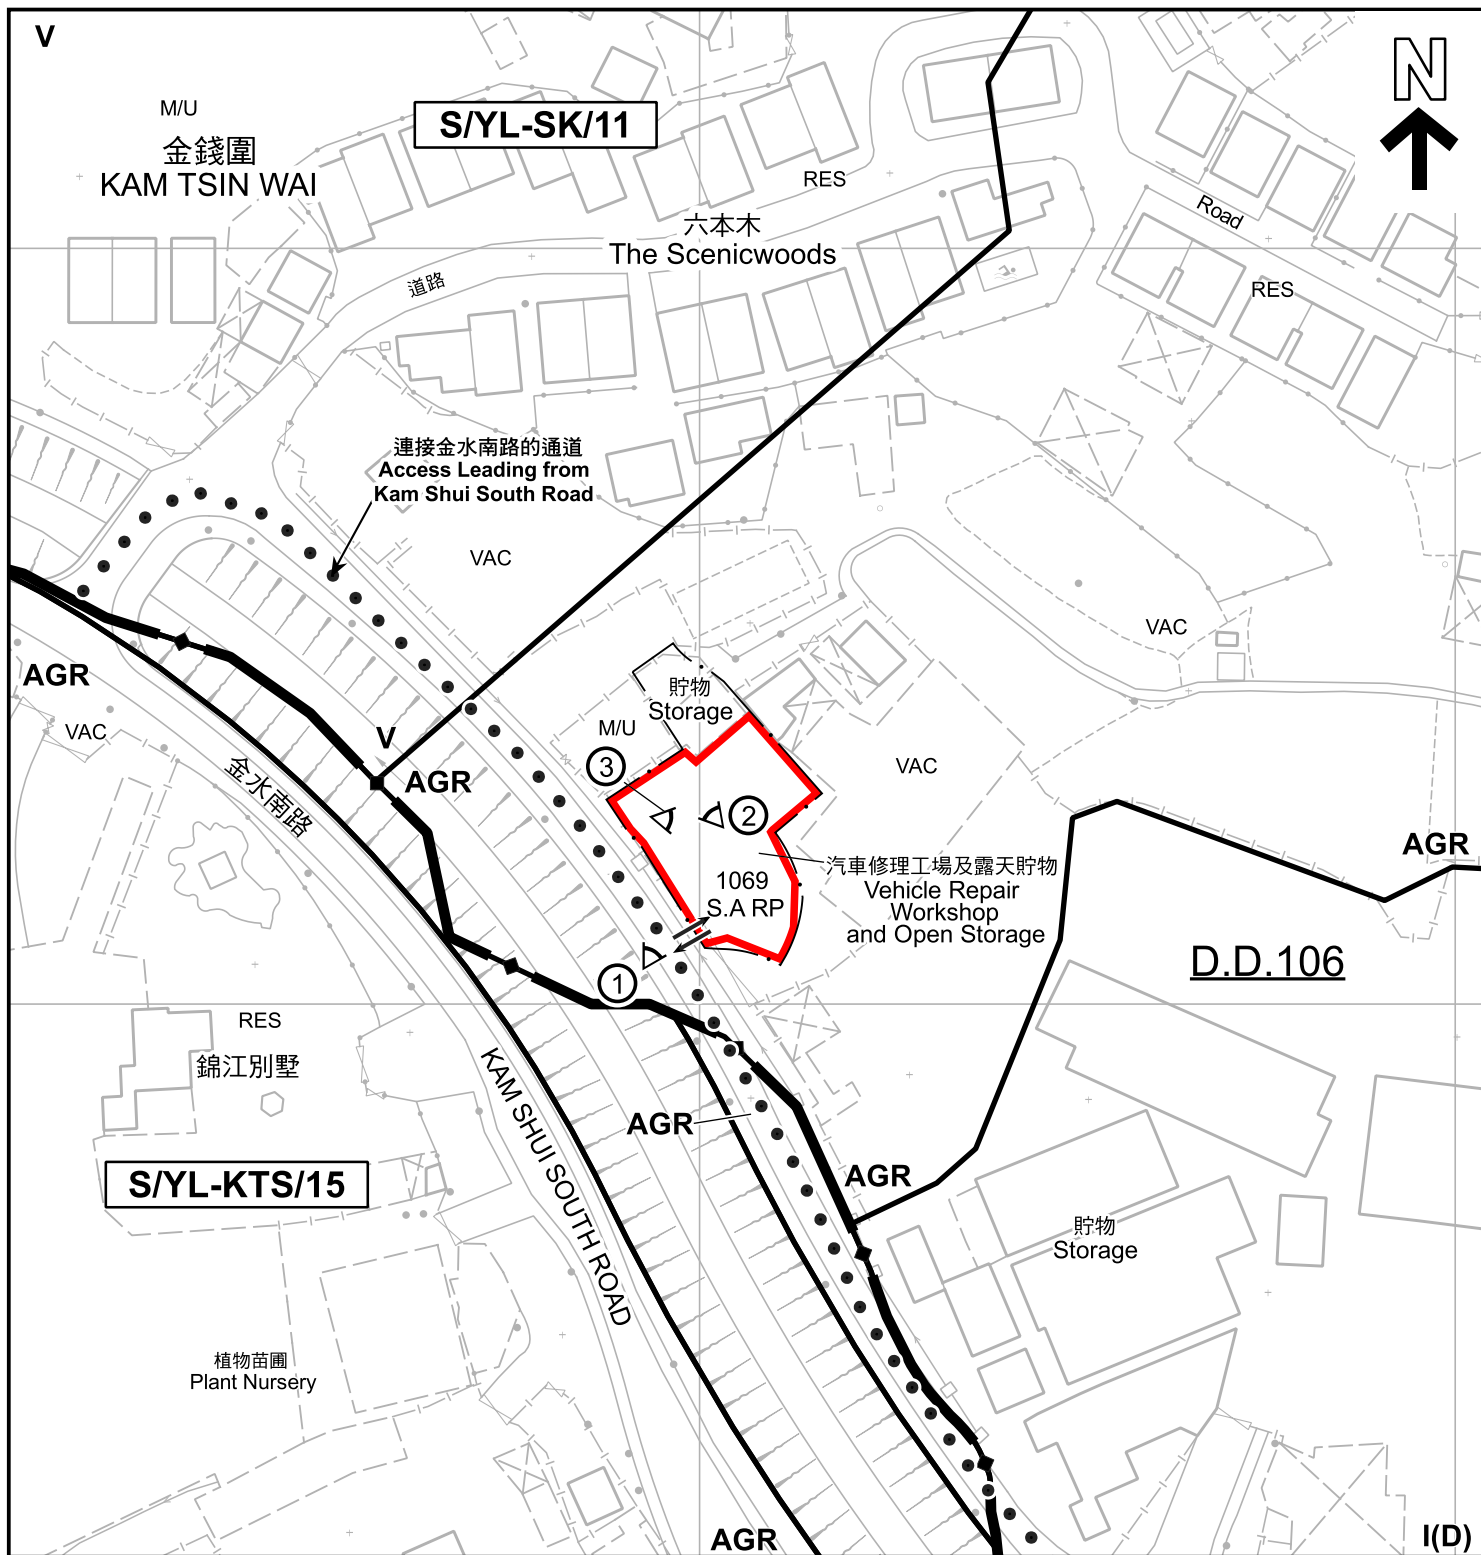

圖例 LEGEND

- 申請地點 (界線只作識別用)
APPLICATION SITE (BOUNDARY FOR IDENTIFICATION PURPOSE ONLY)
- V** 鄉村式發展
VILLAGE TYPE DEVELOPMENT
- I(D)** 工業(丁類)
INDUSTRIAL (GROUP D)

- AGR** 農業
AGRICULTURE
- M/U** 荒地
UNUSED LAND
- RES** 住用構築物
RESIDENTIAL STRUCTURES
- VAC** 空置
VACANT

- ①** 實地照片的觀景點
VIEWING POINT OF SITE PHOTO
- ↔** 入口/出口
INGRESS / EGRESS

註釋 Note :

2026年8月11日勘測的土地用途
Land uses shown on this plan are in accordance with the land use survey conducted by the Planning Department on 11.8.2026

平面圖 SITE PLAN

本摘要圖於2026年9月21日擬備，
所根據的資料為測量圖編號6-NE-13C及18A
EXTRACT PLAN PREPARED ON 21.9.2026
BASED ON SURVEY SHEETS No.
6-NE-13C & 18A

臨時汽車修理工場及露天存放車輛和汽車零件及相關填土工程 (為期3年)
元朗石崗丈量約份第106約地段第1069號A分段餘段 (部分)
TEMPORARY VEHICLE REPAIR WORKSHOP AND OPEN STORAGE OF
VEHICLES AND VEHICLE PARTS AND ASSOCIATED FILLING OF
LAND FOR A PERIOD OF 3 YEARS
LOT 1069 S.A RP (PART) IN D.D. 106, SHEK KONG, YUEN LONG

SCALE 1:1 000 比例尺
米 20 0 20 40 米
METRES



規劃署
Planning Department

參考編號
REFERENCE No.
A/YL-SK/463

圖 PLAN
A-2



圖例 LEGEND

 申請地點 (界線只作識別用)
APPLICATION SITE (BOUNDARY FOR IDENTIFICATION PURPOSE ONLY)

 入口/出口
INGRESS / EGRESS

本摘要圖於2026年9月15日擬備，所根據的資料為地政總署於2024年10月24日拍得的航攝照片編號E238113C

EXTRACT PLAN PREPARED ON 15.9.2026 BASED ON AERIAL PHOTO No. E238113C TAKEN ON 24.10.2024 BY LANDS DEPARTMENT

航攝照片 AERIAL PHOTO

臨時汽車修理工場及露天存放車輛及汽車零件及相關填土工程 (為期3年)
元朗石崗丈量約份第106約地段第1069號A分段餘段 (部分)
TEMPORARY VEHICLE REPAIR WORKSHOP AND OPEN STORAGE OF VEHICLES AND VEHICLE PARTS AND ASSOCIATED FILLING OF LAND FOR A PERIOD OF 3 YEARS
LOT 1069 S.A RP (PART) IN D.D. 106, SHEK KONG, YUEN LONG

 規劃署
Planning Department

參考編號
REFERENCE No.
A/YL-SK/463

圖 PLAN
A-3

1



2



3



申請地點界線只作識別用
APPLICATION SITE BOUNDARY FOR IDENTIFICATION PURPOSE ONLY

實地照片 SITE PHOTOS

本圖於2026年9月8日擬備，
所根據的資料為攝於
2026年8月4日的實地照片
PLAN PREPARED ON 8.9.2026
BASED ON SITE PHOTOS
TAKEN ON 4.8.2026

臨時汽車修理工場及露天存放車輛及汽車零件及相關填土工程（為期3年）
元朗石崗丈量約份第106約地段第1069號A分段餘段（部分）
TEMPORARY VEHICLE REPAIR WORKSHOP AND OPEN STORAGE OF
VEHICLES AND VEHICLE PARTS AND ASSOCIATED FILLING OF
LAND FOR A PERIOD OF 3 YEARS
LOT 1069 S.A RP (PART) IN D.D. 106, SHEK KONG, YUEN LONG



規劃署
Planning Department

參考編號
REFERENCE No.
A/YL-SK/463

圖 PLAN
A-4