


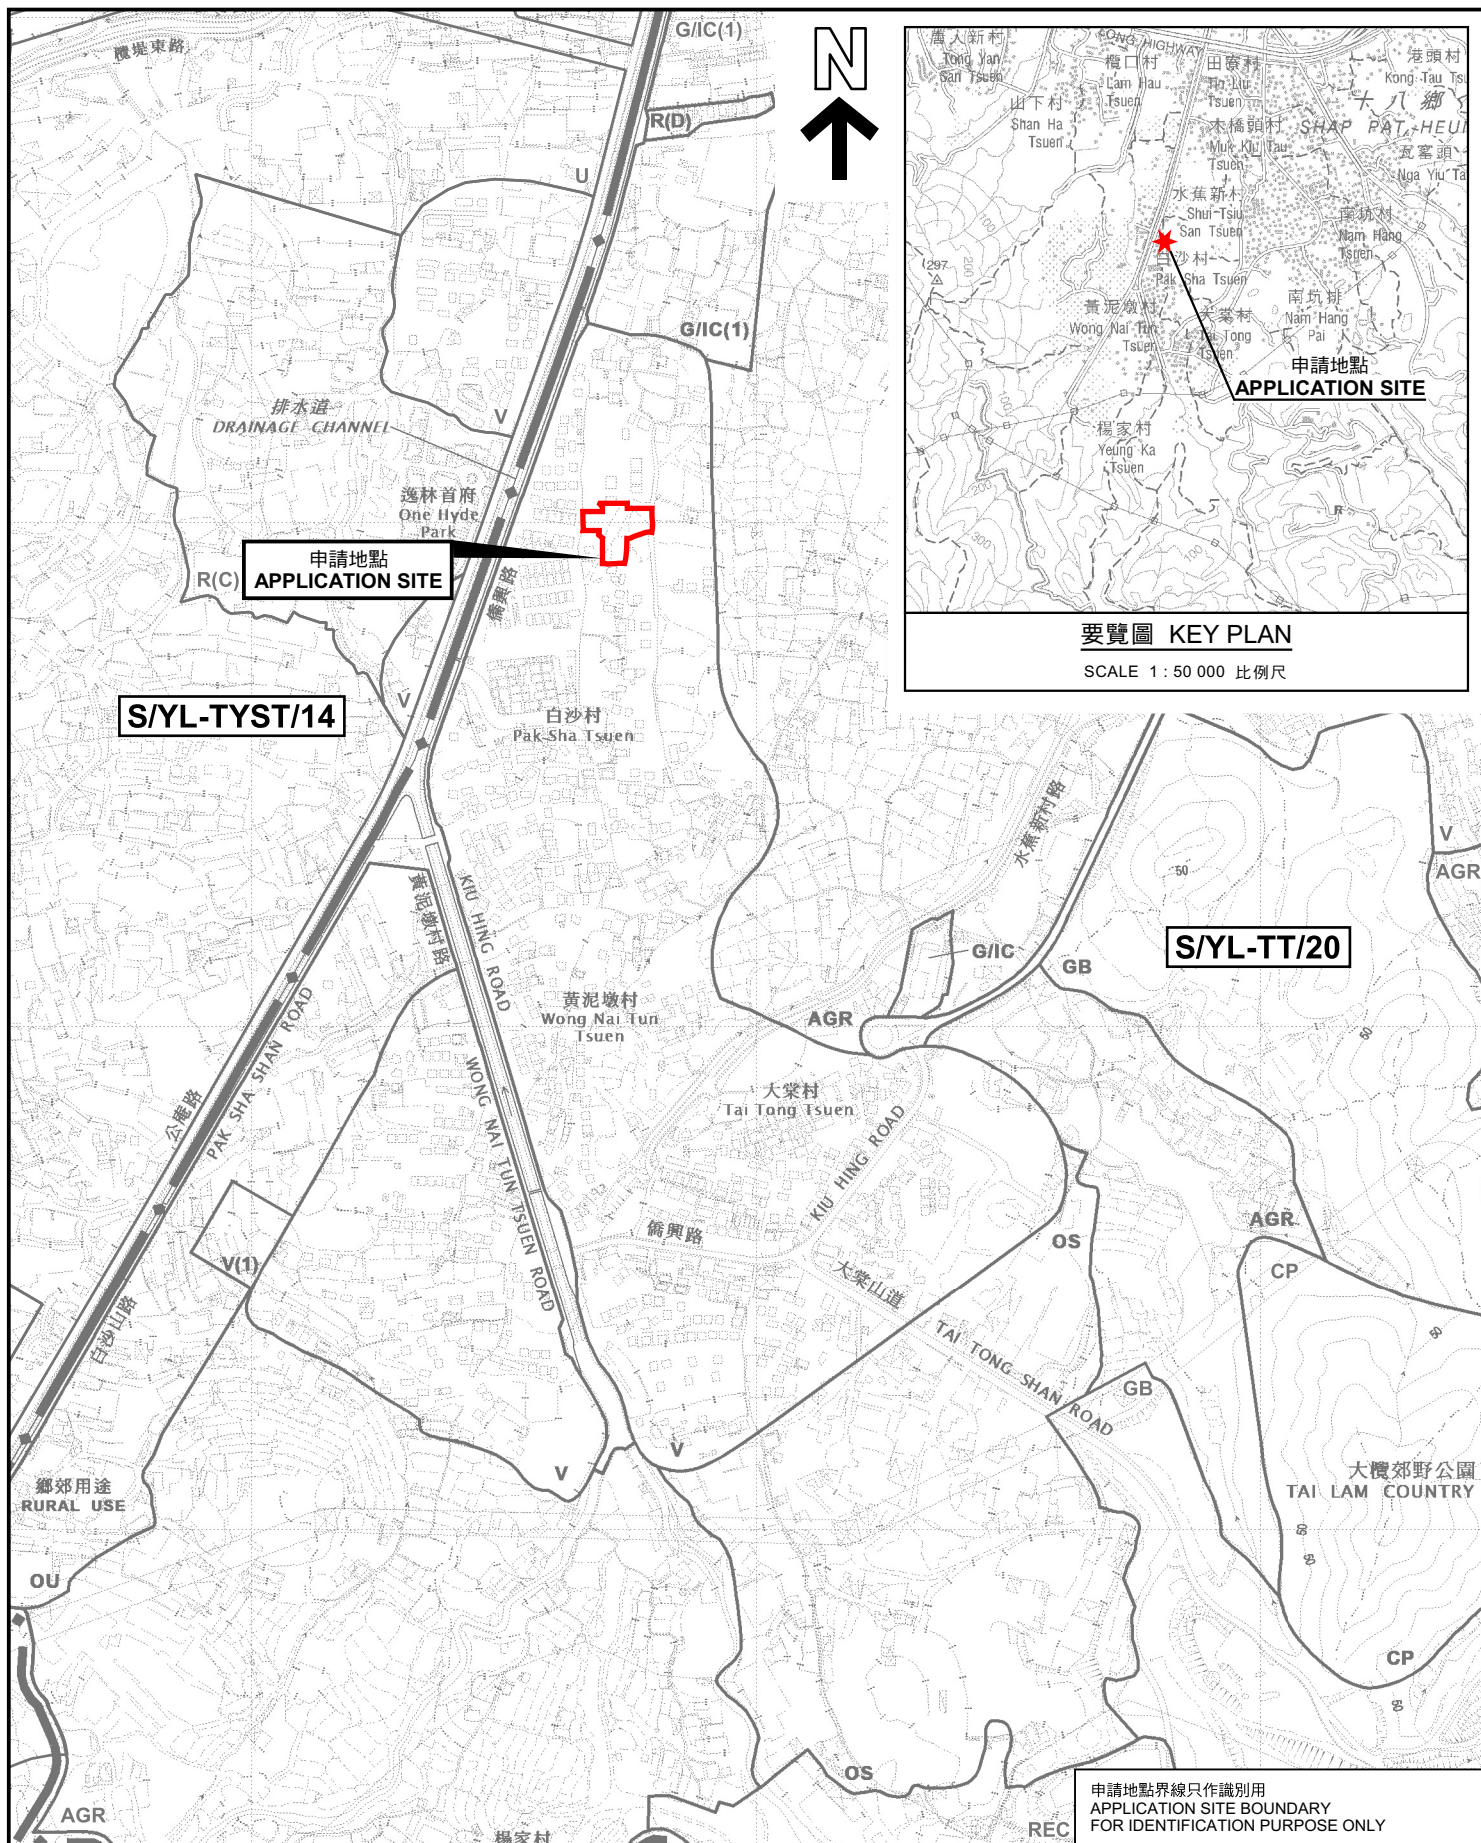

要覽圖 KEY PLAN

SCALE 1 : 50 000 比例尺

位置圖 LOCATION PLAN

本摘要圖於2026年9月17日擬備，
所根據的資料為於2023年12月5日
核准的分區計劃大綱圖編號 S/YL-TT/20
EXTRACT PLAN PREPARED ON 17.9.2026
BASED ON OUTLINE ZONING PLAN No.
S/YL-TT/20 APPROVED ON 5.12.2023

擬議臨時商店及服務行業連附屬貯存設施(為期3年)
元朗丈量約份第119約多個地段
PROPOSED TEMPORARY SHOP AND SERVICES
WITH ANCILLARY STORAGE FACILITIES FOR A PERIOD OF 3 YEARS
VARIOUS LOTS IN D.D.119, YUEN LONG

SCALE 1 : 7 500 比例尺

米 100 0 100 200 300 米
METRES



規劃署
Planning Department

參考編號
REFERENCE No.
A/YL-TT/798

圖 PLAN
A-1