


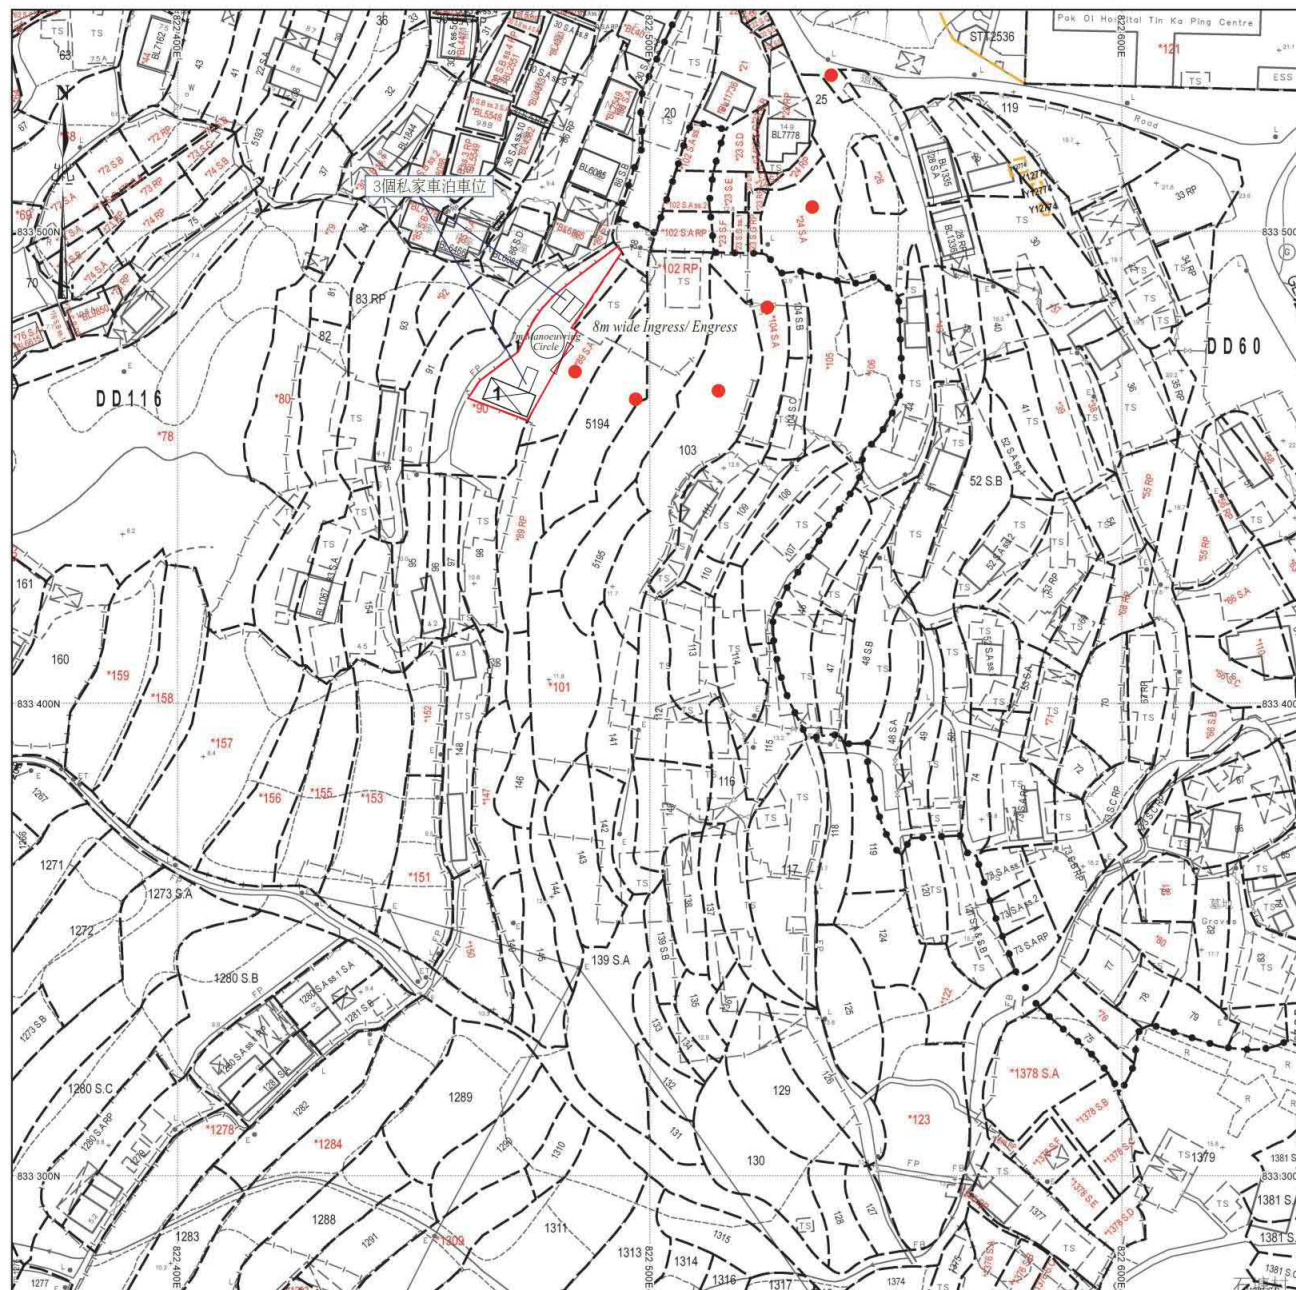

場地設計圖

構築物(1)
用途:商店及洗手間
建築物料:以金屬搭建
高度:約6米
層數:1層
面積:約50平方米
總樓面面積:約50平方米


● ● ● 行車路線
SCALE 1:1000

SMO-P02 20260521183359 10

(摘錄自申請人於 28.7.2026 呈交的申請書)
(Extract from Applicant's
Submission of 28.7.2026)

參考編號
REFERENCE No.
A/YL-TT/804

繪圖 DRAWING
A-1

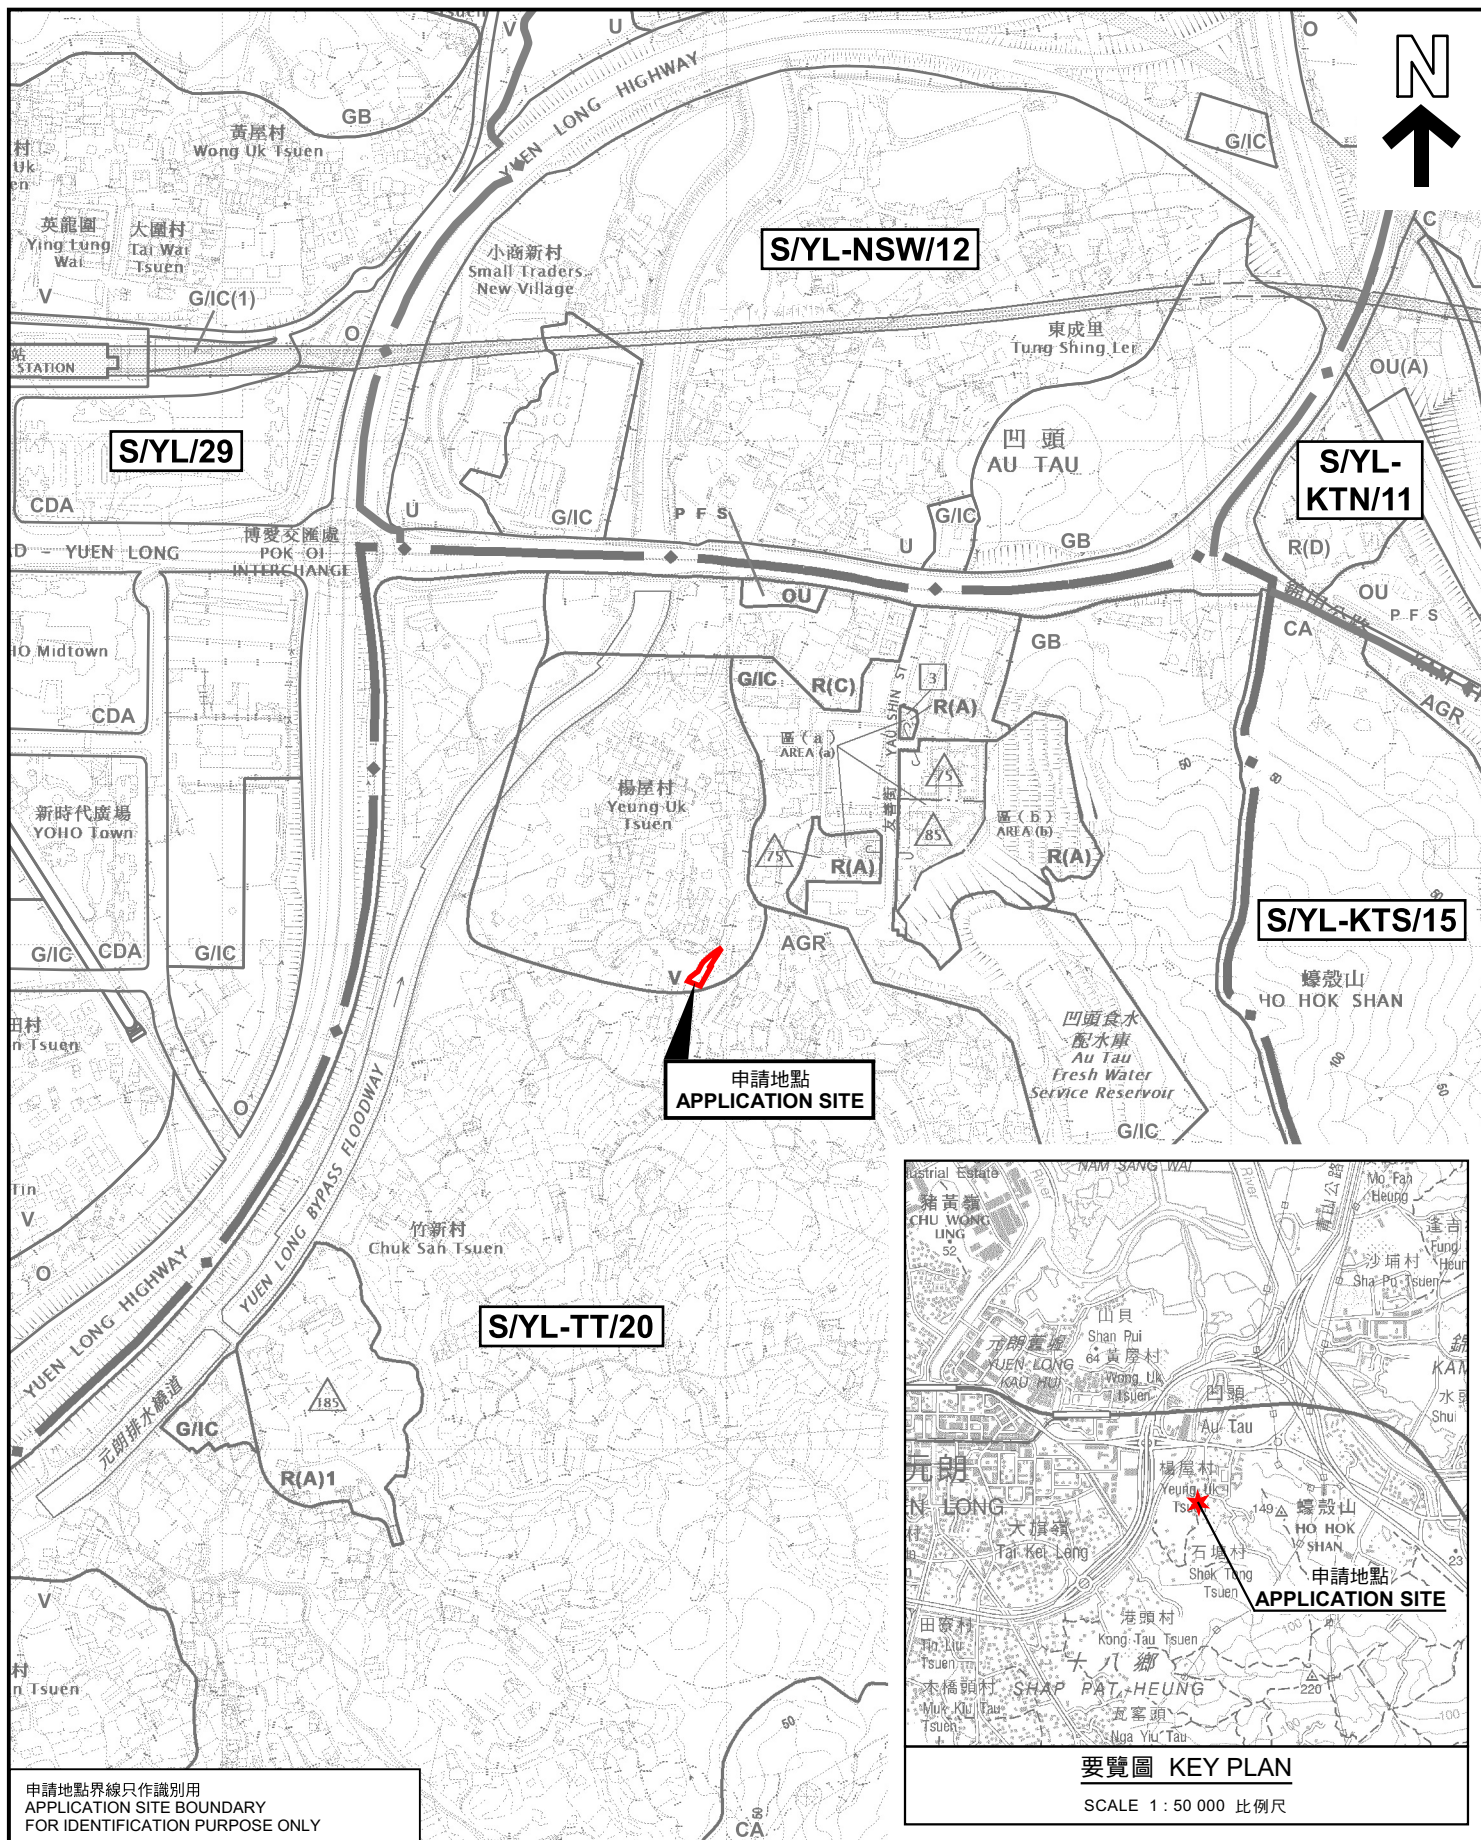

申請地點界線只作識別用
APPLICATION SITE BOUNDARY
FOR IDENTIFICATION PURPOSE ONLY



要覽圖 KEY PLAN

SCALE 1 : 50 000 比例尺

位置圖 LOCATION PLAN

擬議臨時商店及服務行業(為期3年)
元朗丈量約份第116約多個地段
PROPOSED TEMPORARY SHOP AND SERVICES
FOR A PERIOD OF 3 YEARS
VARIOUS LOTS IN D.D. 116, YUEN LONG

SCALE 1 : 7 500 比例尺

米 100 0 100 200 300 米
METRES




規劃署
Planning Department

參考編號
REFERENCE No.
A/YL-TT/804

圖 PLAN
A-1

本摘要圖於2026年8月28日擬備，
所根據的資料為於2023年12月5日
核准的分區計劃大綱圖編號 S/YL-TT/20
EXTRACT PLAN PREPARED ON 28.8.2026
BASED ON OUTLINE ZONING PLAN No.
S/YL-TT/20 APPROVED ON 5.12.2023

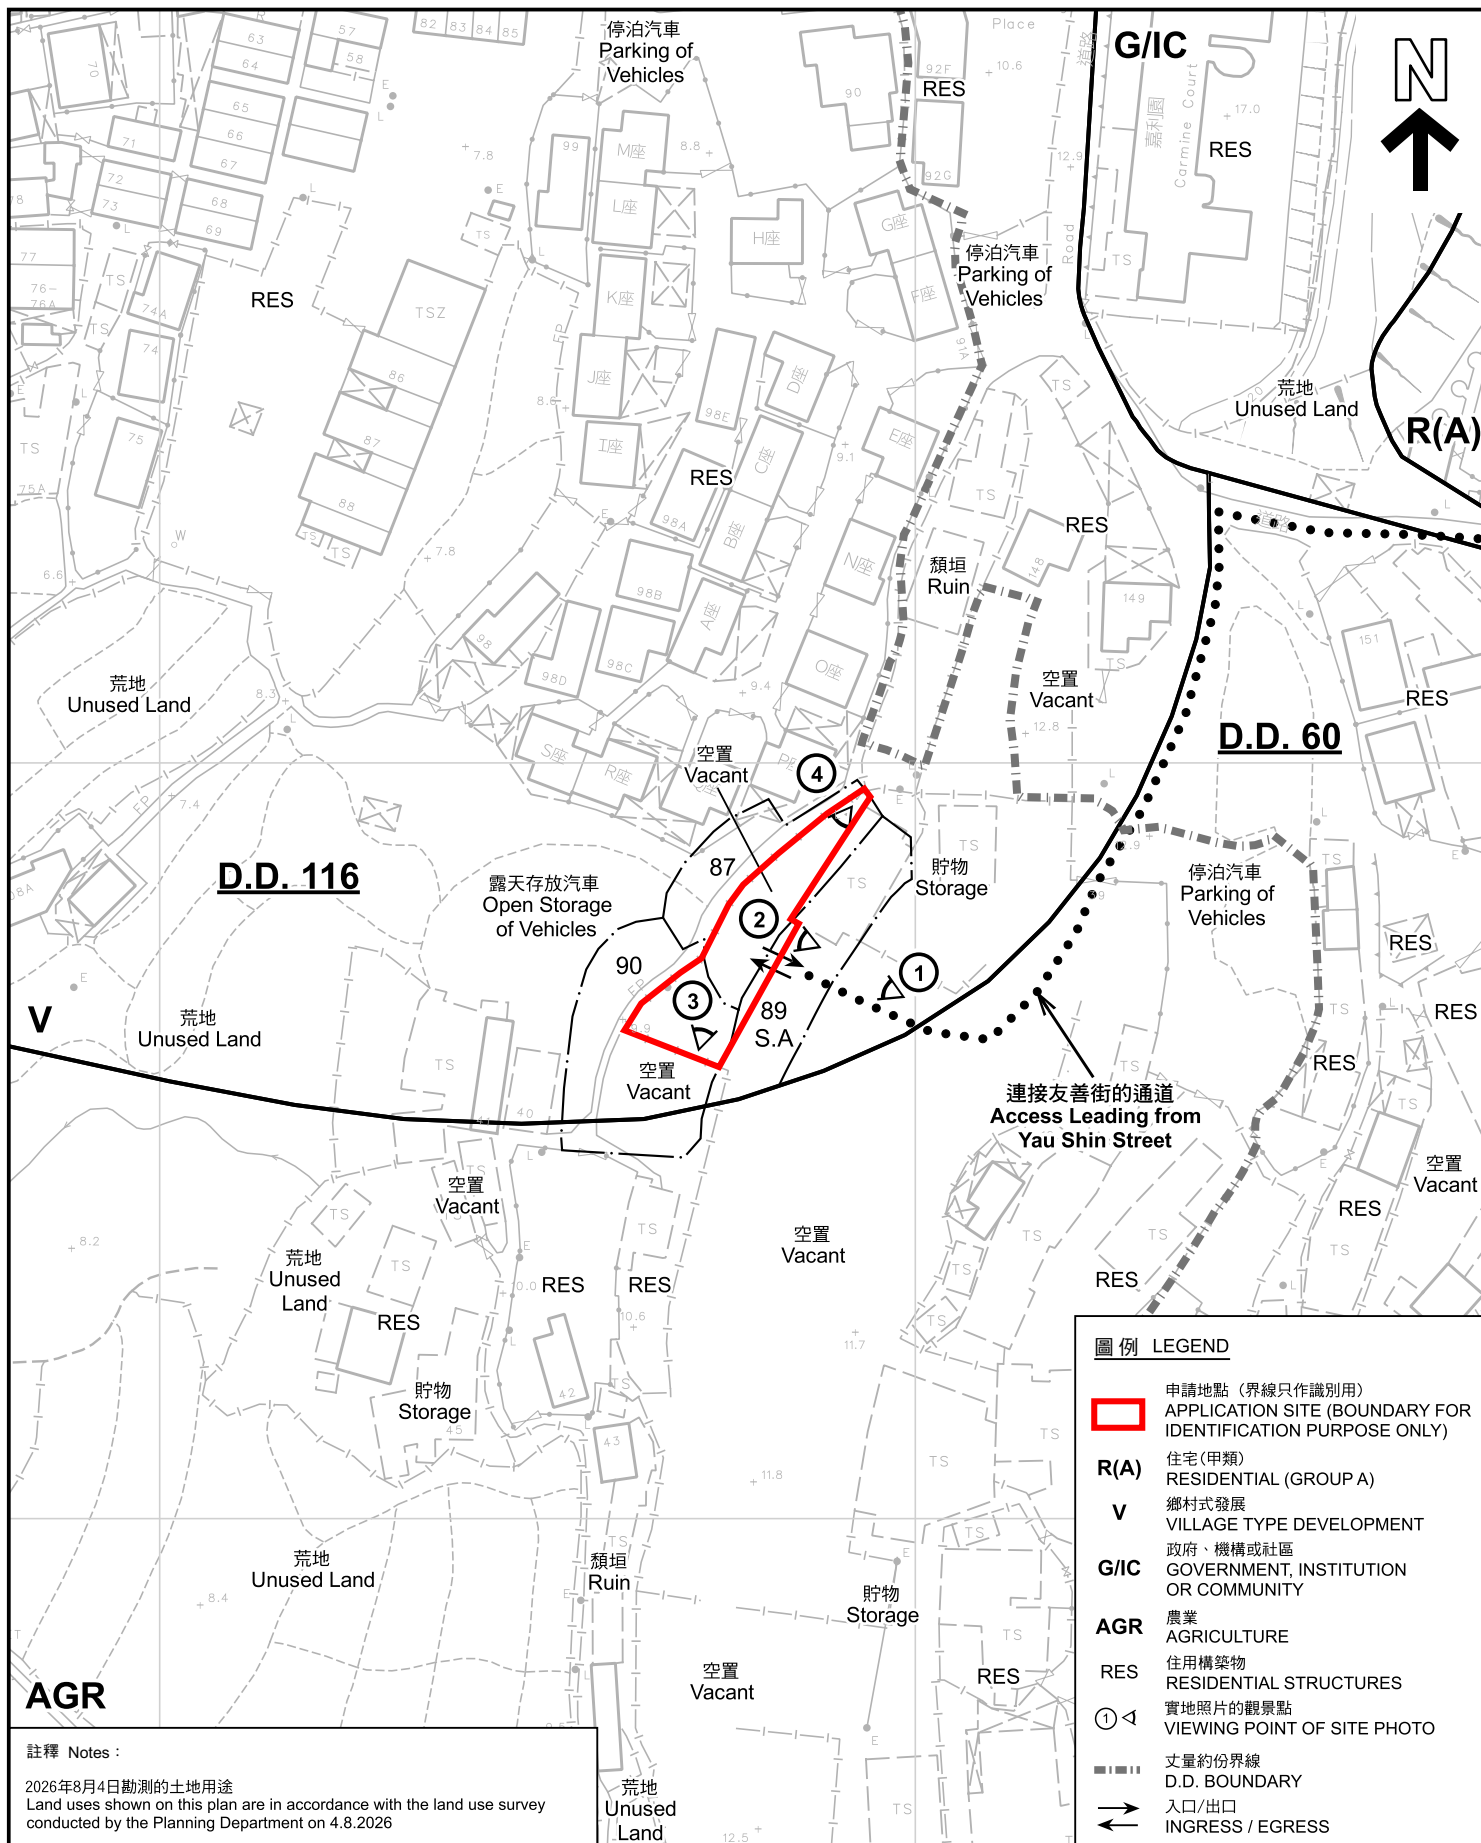

註釋 Notes :

2026年8月4日勘測的土地用途
Land uses shown on this plan are in accordance with the land use survey conducted by the Planning Department on 4.8.2026

本摘要圖於2026年8月28日擬備，所根據的資料為測量圖編號 6-NE-11A 和 6-NW-15B
EXTRACT PLAN PREPARED ON 28.8.2026 BASED ON SURVEY SHEETS No. 6-NE-11A and 6-NW-15B

平面圖 SITE PLAN

擬議臨時商店及服務行業(為期3年)
元朗丈量約份第116約多個地段
PROPOSED TEMPORARY SHOP AND SERVICES
FOR A PERIOD OF 3 YEARS
VARIOUS LOTS IN D.D. 116, YUEN LONG

SCALE 1:1 000 比例尺

米 20 0 20 40 米
METRES



規劃署
Planning Department

參考編號
REFERENCE No.
A/YL-TT/804

圖 PLAN
A-2



圖例 LEGEND

 申請地點(界線只作識別用)
APPLICATION SITE
(BOUNDARY FOR IDENTIFICATION
PURPOSE ONLY)

本摘要圖於2026年8月31日擬備，所根據
的資料為地政總署於2025年6月10日拍得
的航攝照片編號 E257752C
EXTRACT PLAN PREPARED ON 31.8.2026
BASED ON AERIAL PHOTO No.
E257752C TAKEN ON 10.6.2025
BY LANDS DEPARTMENT

航攝照片 AERIAL PHOTO


擬議臨時商店及服務行業(為期3年)
元朗丈量約份第116約多個地段
PROPOSED TEMPORARY SHOP AND SERVICES
FOR A PERIOD OF 3 YEARS
VARIOUS LOTS IN D.D. 116, YUEN LONG



規劃署
Planning Department

參考編號
REFERENCE No.
A/YL-TT/804

圖 PLAN
A-3

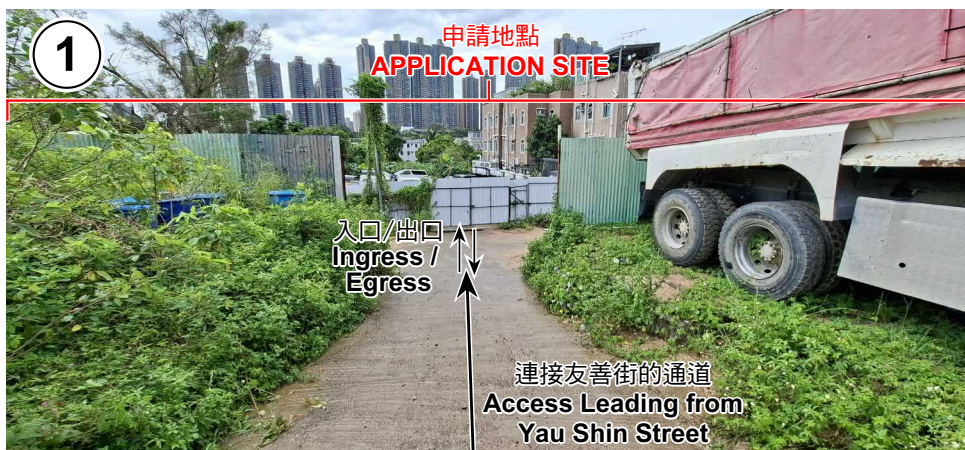

實地照片 SITE PHOTOS

擬議臨時商店及服務行業(為期3年)
元朗丈量約份第116約多個地段
PROPOSED TEMPORARY SHOP AND SERVICES
FOR A PERIOD OF 3 YEARS
VARIOUS LOTS IN D.D. 116, YUEN LONG



規劃署
Planning Department

參考編號
REFERENCE No.
A/YL-TT/804

圖 PLAN
A-4

本圖於2026年9月10日擬備，所根據的資料為攝於2026年8月4日的實地照片
PLAN PREPARED ON 10.9.2026
BASED ON SITE PHOTOS
TAKEN ON 4.8.2026