


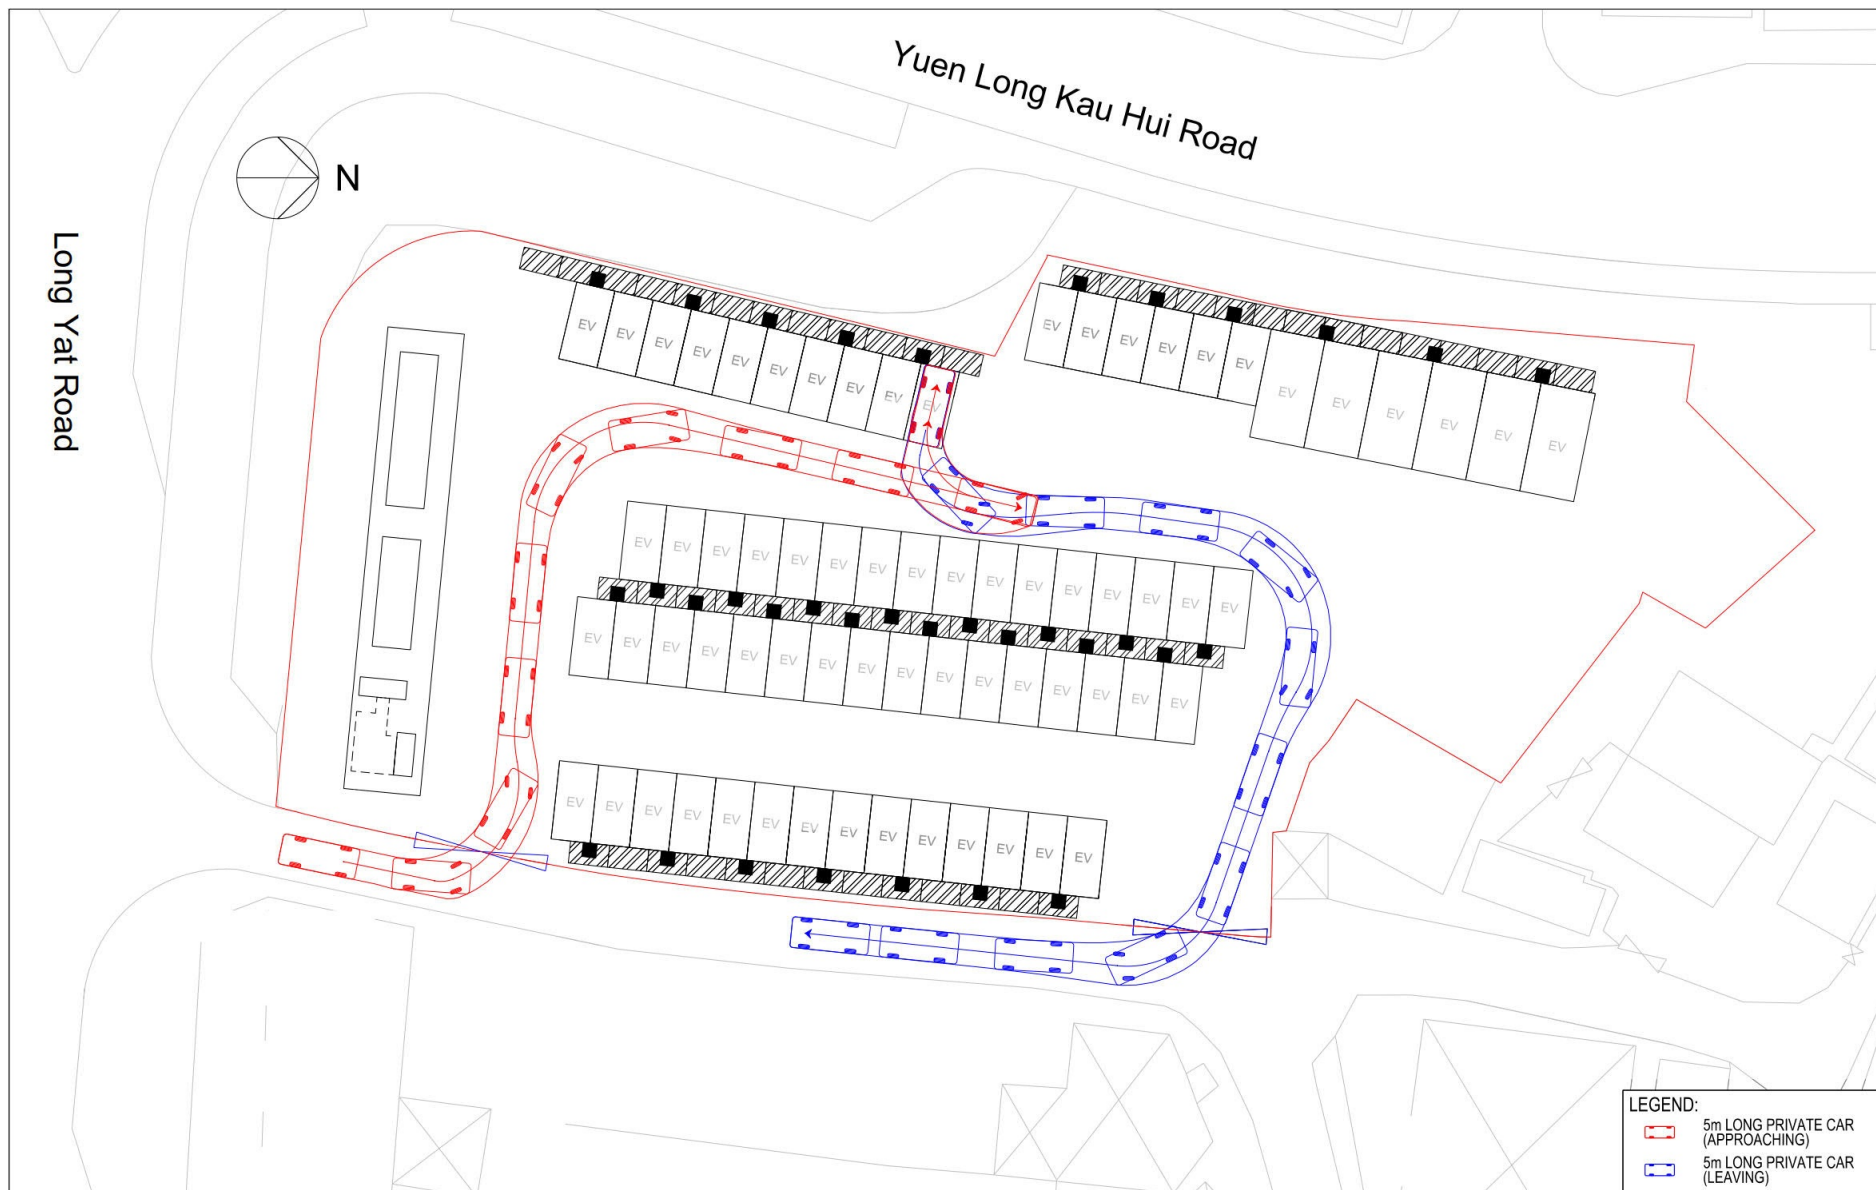



LEGEND:	
	5m LONG PRIVATE CAR (APPROACHING)
	5m LONG PRIVATE CAR (LEAVING)

Job Title: APPLICATION FOR PERMISSION UNDER SECTION 16 OF THE TOWN PLANNING ORDINANCE (CAP. 131) FOR PROPOSED TEMPORARY PUBLIC VEHICLE PARK (EXCLUDING CONTAINER VEHICLE) WITH ANCILLARY ELECTRIC VEHICLE CHARGING FACILITIES AND UTILITY INSTALLATION FOR PRIVATE PROJECT (SOLAR PHOTOVOLTAIC SYSTEM) FOR A PERIOD OF 6 YEARS AT LOT 104 RP (PART) IN D.D. 115, YUEN LONG, NEW TERRITORIES			SK-005_SP1
Date: 24JUN26	Scale: 1:300 @ A3	Drawing Title: SWEPT PATH ANALYSIS FOR 5m LONG PRIVATE CAR	
Drawn: CLGI	Job No.: N/A		

(摘錄自申請人於 3.8.2026 呈交的申請書)
 (Extract from Applicant's
 Submission of 3.8.2026)

參考編號 REFERENCE No. A/YL/335	繪圖 DRAWING A-2
-----------------------------------	-------------------

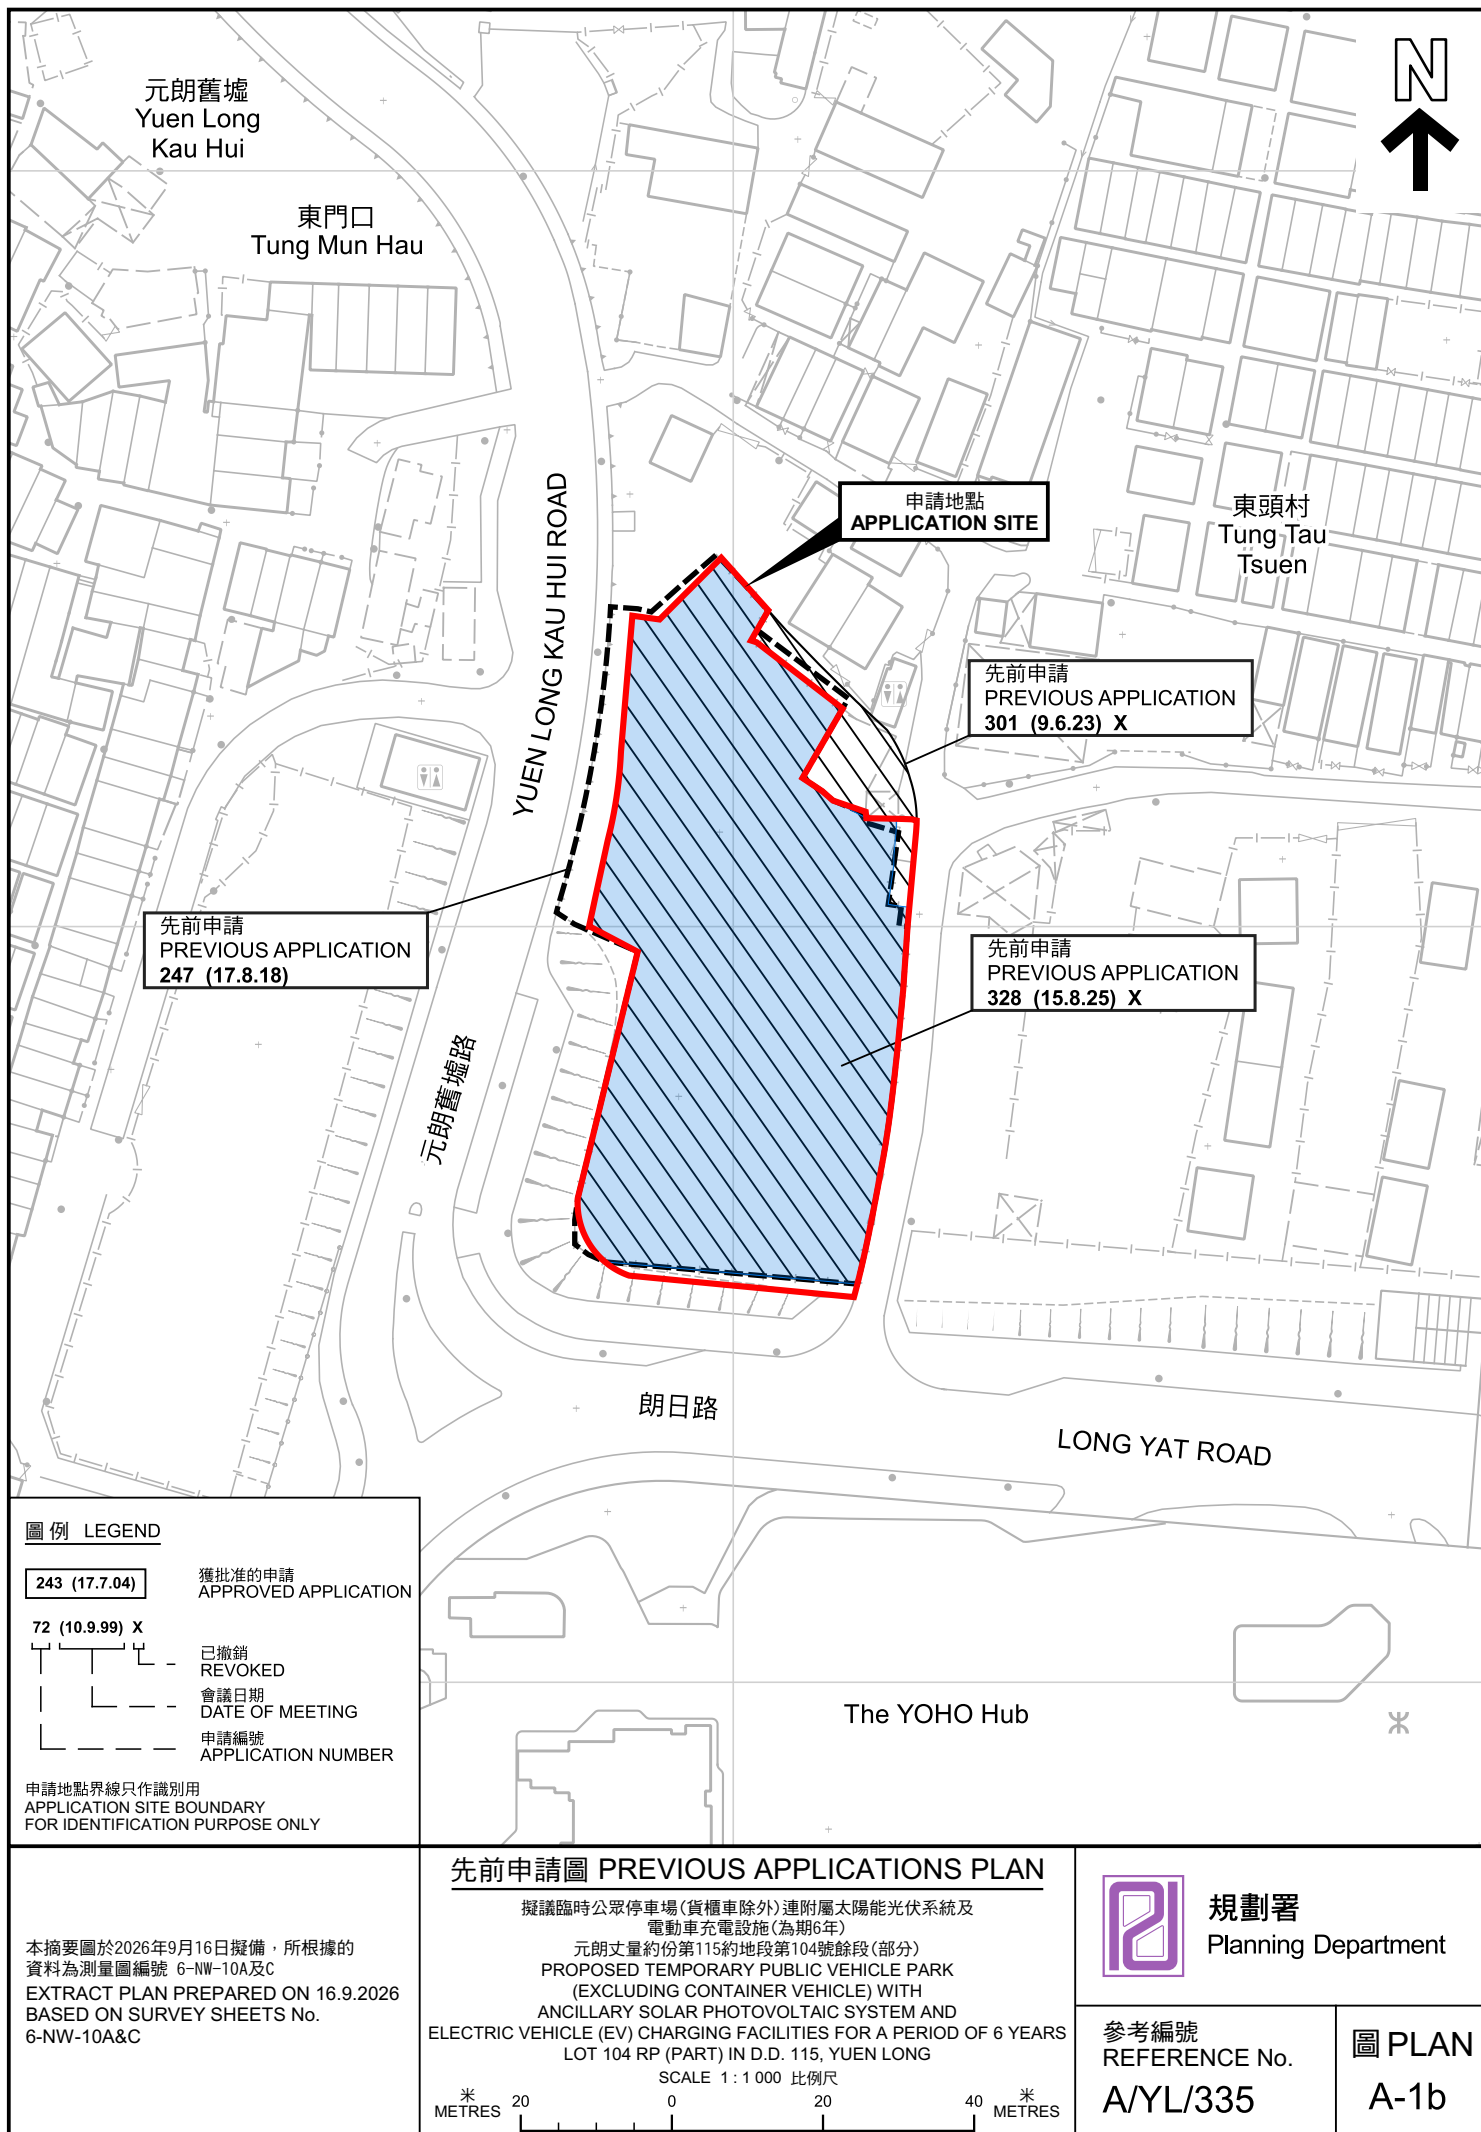

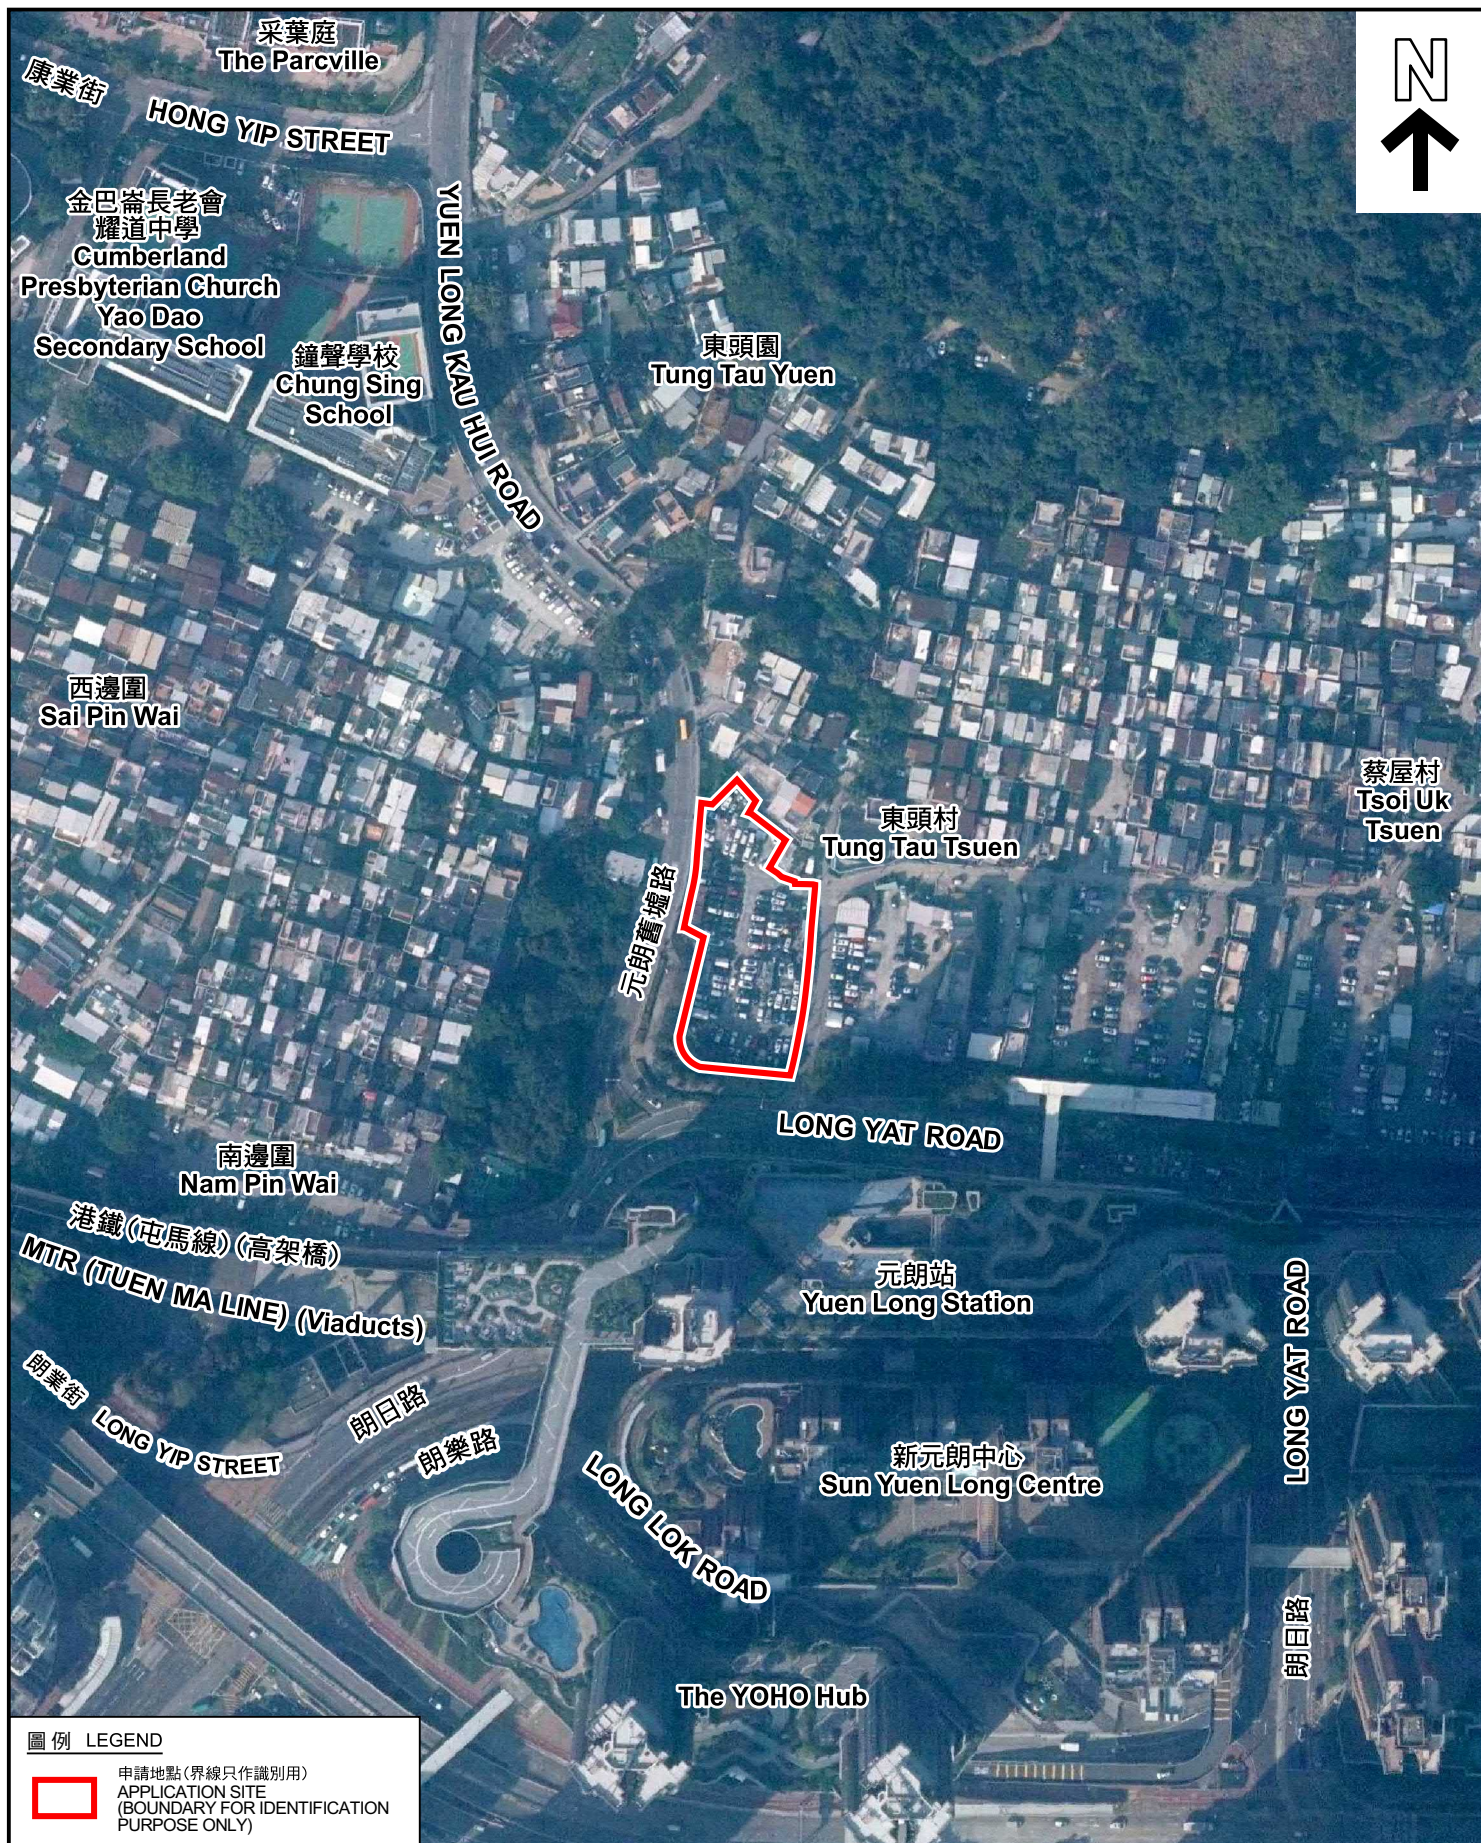

圖例 LEGEND

 申請地點(界線只作識別用)
APPLICATION SITE
(BOUNDARY FOR IDENTIFICATION
PURPOSE ONLY)

本摘要圖於2026年9月7日擬備，所根據的資料為地政總署於2025年1月3日拍得的航攝照片編號 E246696C
EXTRACT PLAN PREPARED ON 7.9.2026
BASED ON AERIAL PHOTO No.
E246696C TAKEN ON 3.1.2025
BY LANDS DEPARTMENT

航攝照片 AERIAL PHOTO

擬議臨時公眾停車場(貨櫃車除外)連附屬太陽能光伏系統及
電動車充電設施(為期6年)
元朗丈量約份第115約地段第104號餘段(部分)
PROPOSED TEMPORARY PUBLIC VEHICLE PARK
(EXCLUDING CONTAINER VEHICLE) WITH
ANCILLARY SOLAR PHOTOVOLTAIC SYSTEM AND
ELECTRIC VEHICLE (EV) CHARGING FACILITIES FOR A PERIOD OF 6 YEARS
LOT 104 RP (PART) IN D.D. 115, YUEN LONG



規劃署
Planning Department

參考編號
REFERENCE No.
A/YL/335

圖 PLAN
A-3



實地照片 SITE PHOTOS

擬議臨時公眾停車場(貨櫃車除外)連附屬太陽能光伏系統及
電動車充電設施(為期6年)

元朗丈量約份第115約地段第104號餘段(部分)
PROPOSED TEMPORARY PUBLIC VEHICLE PARK
(EXCLUDING CONTAINER VEHICLE) WITH
ANCILLARY SOLAR PHOTOVOLTAIC SYSTEM AND
ELECTRIC VEHICLE (EV) CHARGING FACILITIES FOR A PERIOD OF 6 YEARS
LOT 104 RP (PART) IN D.D. 115, YUEN LONG



規劃署
Planning Department

參考編號
REFERENCE No.
A/YL/335

圖 PLAN
A-4

本圖於2026年9月11日擬備，所根據的
資料為攝於2026年8月11日的實地照片
PLAN PREPARED ON 11.9.2026
BASED ON SITE PHOTOS
TAKEN ON 11.8.2026