


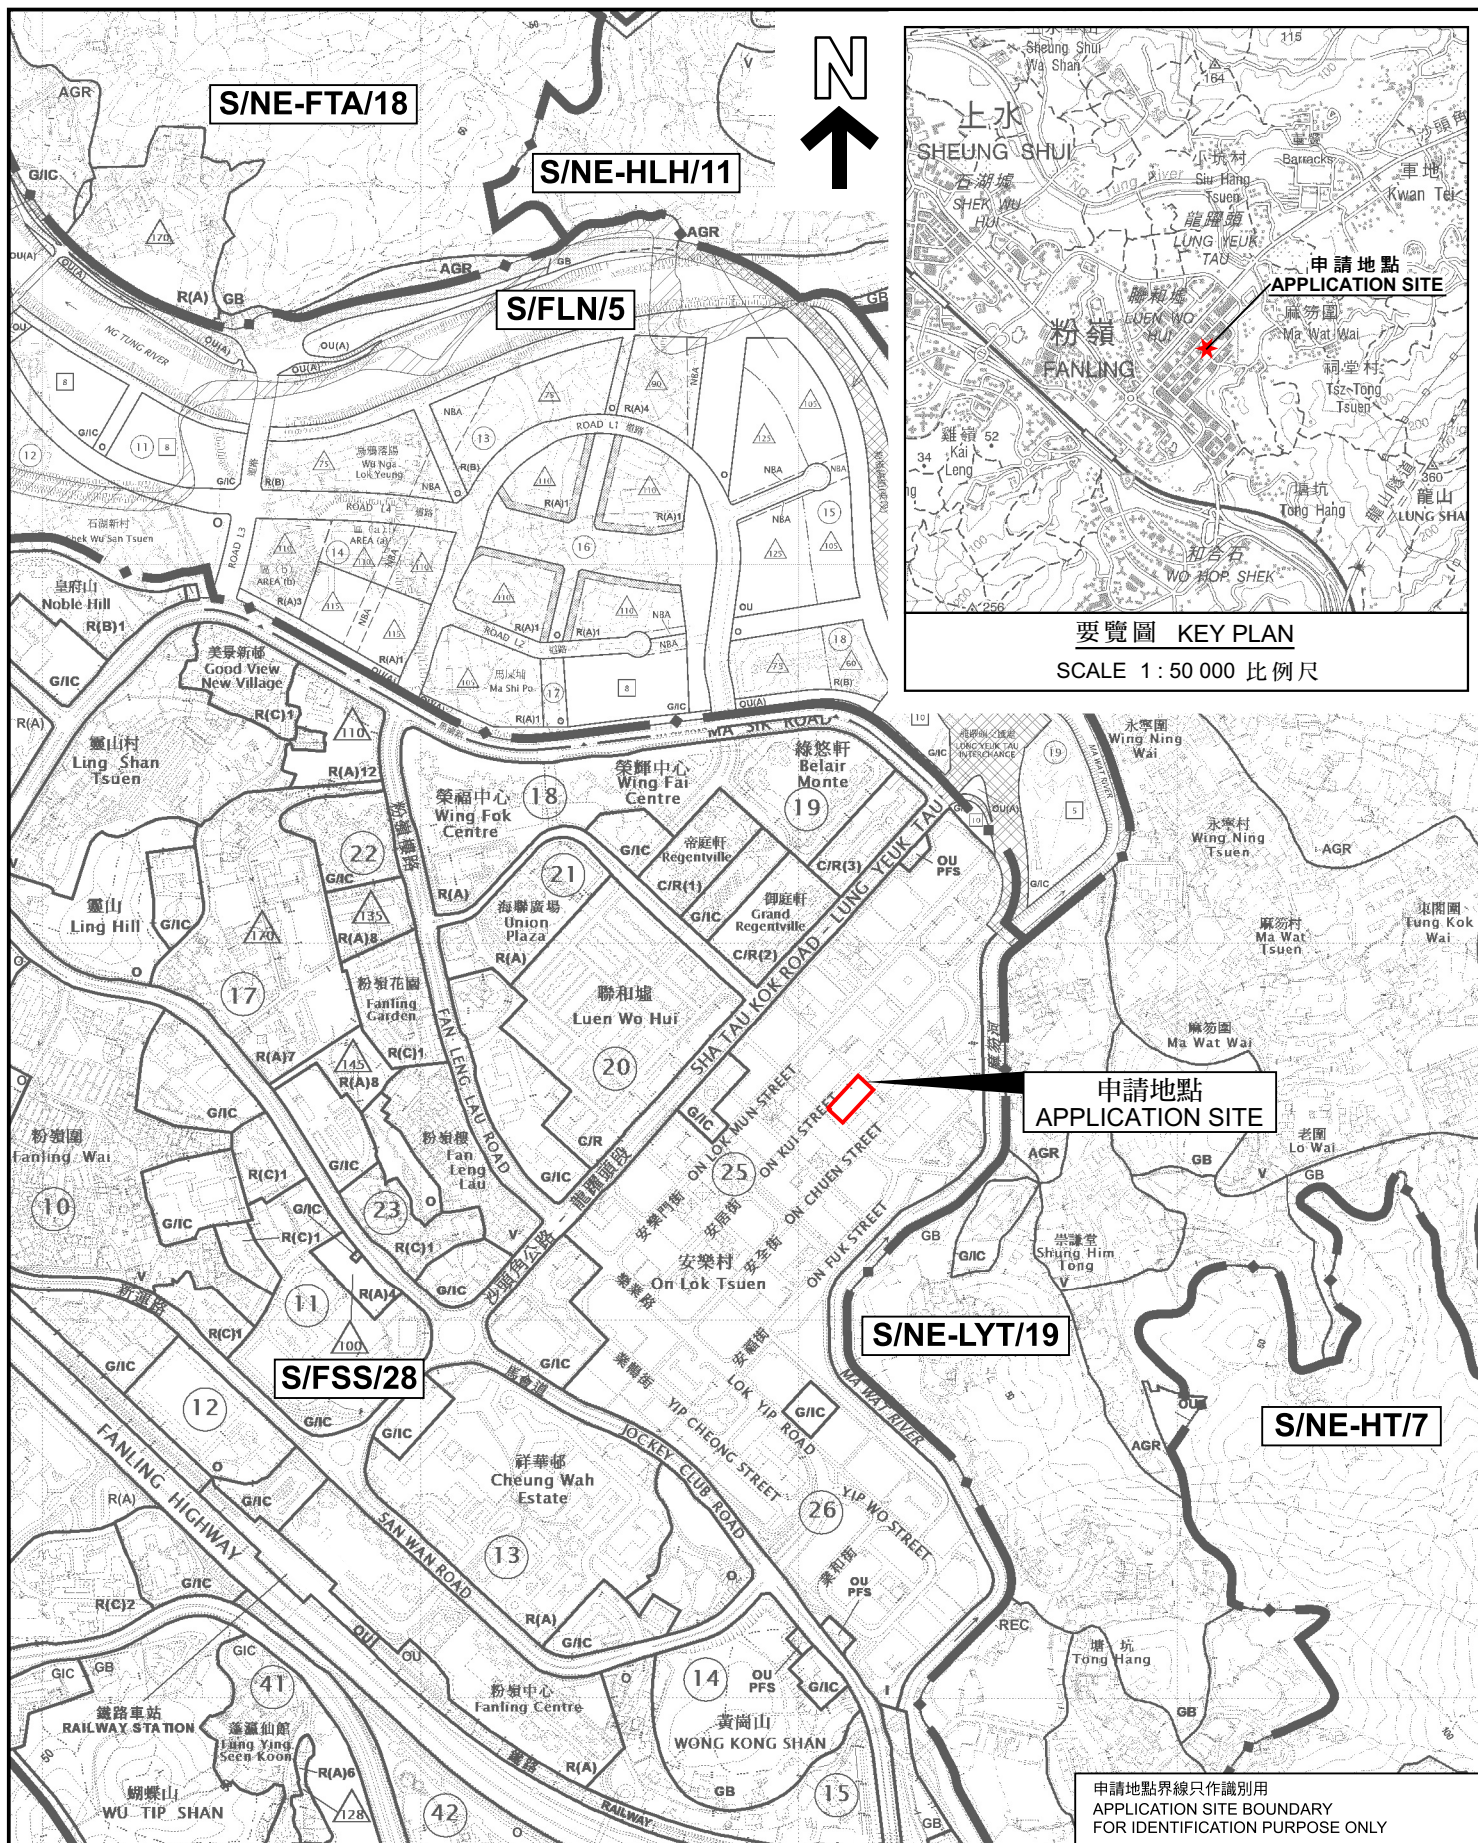

位置圖 LOCATION PLAN

本摘要圖於2026年10月5日擬備，
所根據的資料為於2024年4月9日
核准的分區計劃大綱圖編號 S/FSS/28
EXTRACT PLAN PREPARED ON 5.10.2026
BASED ON OUTLINE ZONING PLAN No.
S/FSS/28 APPROVED ON 9.4.2024

提議略為放寬建築物高度限制，以作准許的工業用途暨公眾停車場
粉嶺安居街粉嶺上水地段第245號
PROPOSED MINOR RELAXATION OF BUILDING HEIGHT RESTRICTION
FOR PERMITTED INDUSTRIAL USE CUM PUBLIC VEHICLE PARK
FANLING SHEUNG SHUI TOWN LOT 245, ON KUI STREET, FANLING

SCALE 1 : 10 000 比例尺

米 100 0 100 200 300 400 500 米
METRES



規劃署
Planning Department

參考編號
REFERENCE No.
A/FSS/306

圖 PLAN
A-1