


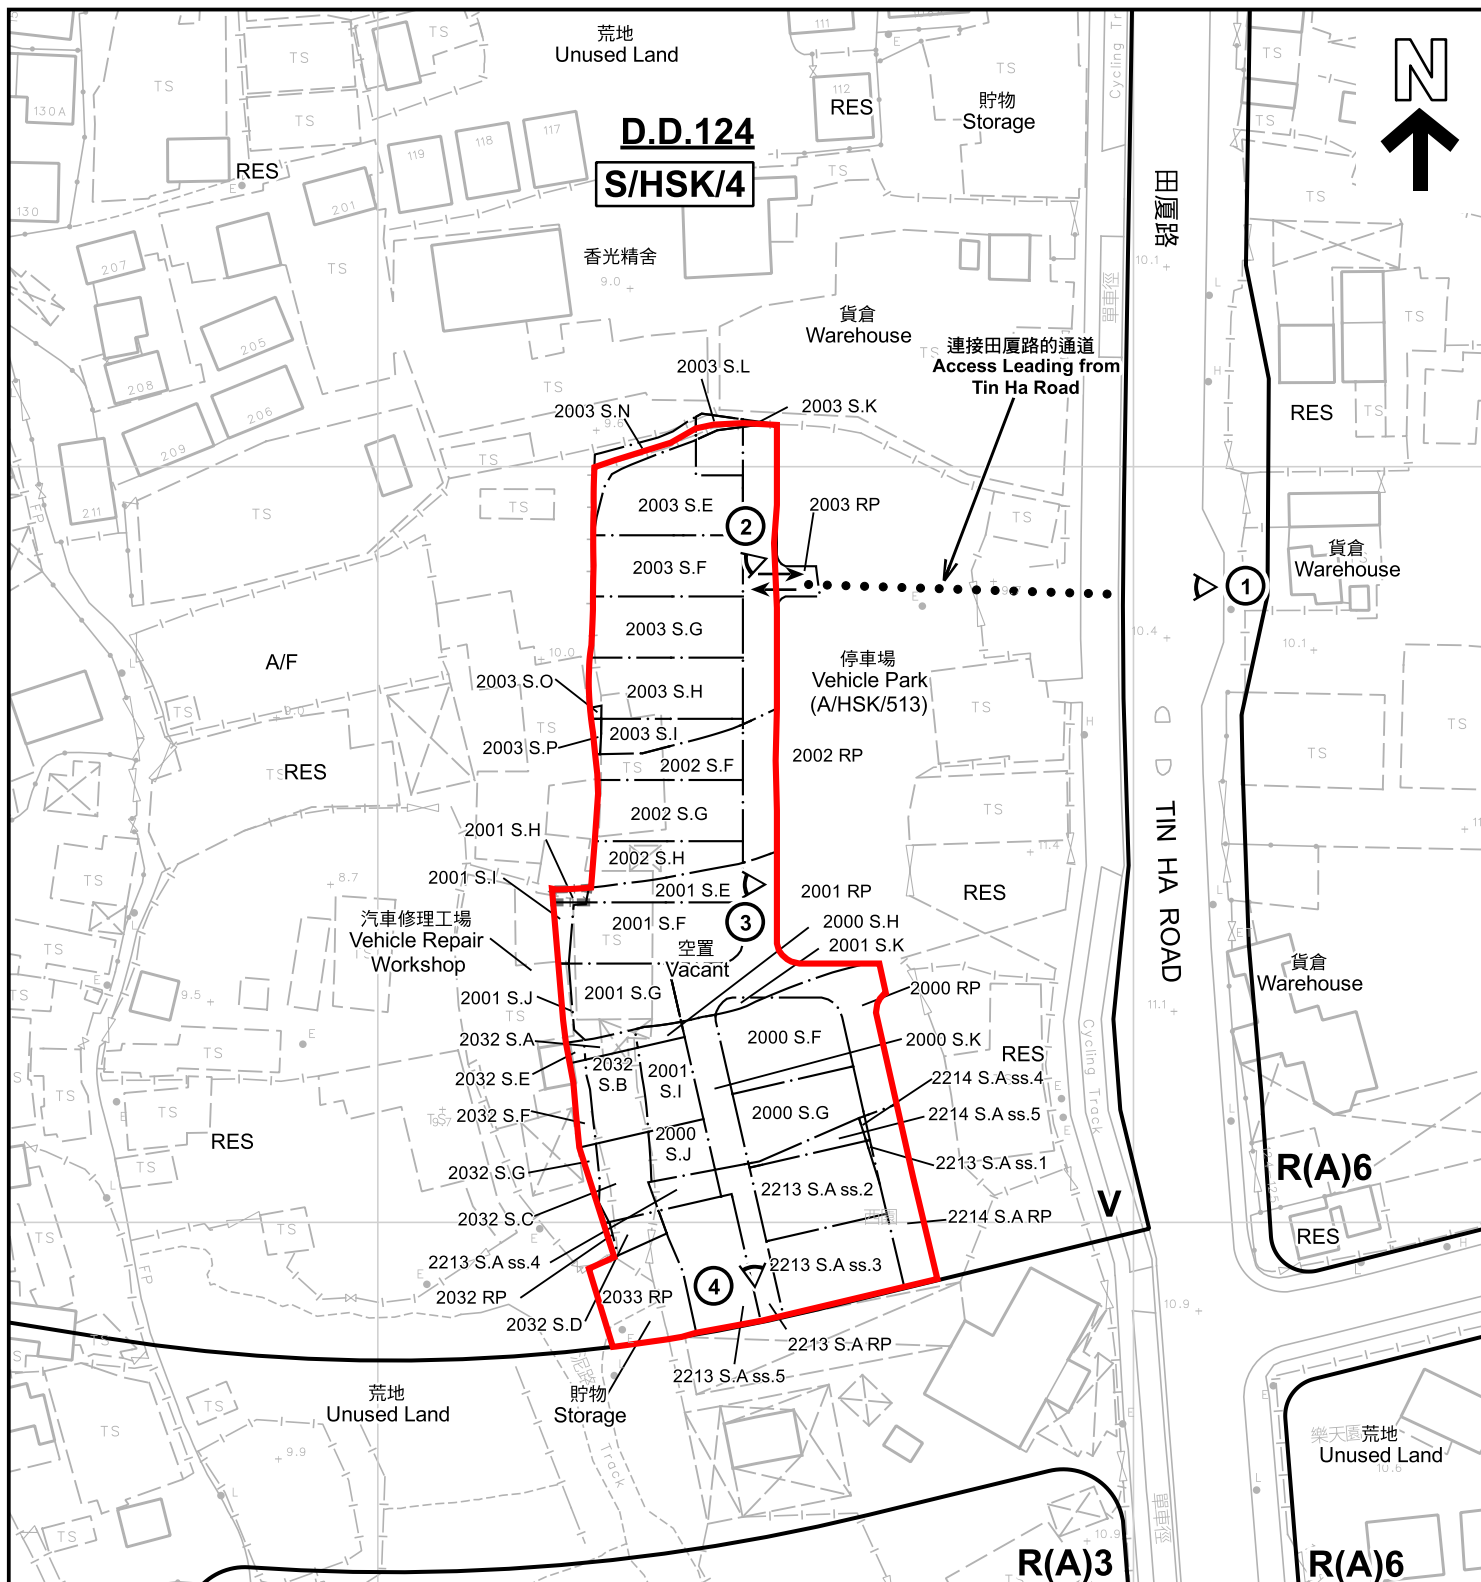

註釋 Notes :

2026年8月21日勘測的土地用途
Land uses shown on this plan are in accordance with the land use survey conducted by the Planning Department on 21.8.2026

圖例 LEGEND

- 申請地點 (界線只作識別用)
APPLICATION SITE (BOUNDARY FOR IDENTIFICATION PURPOSE ONLY)
- 住宅(甲類)
RESIDENTIAL (GROUP A)
- 鄉村式發展
VILLAGE TYPE DEVELOPMENT
- 住用構築物
RESIDENTIAL STRUCTURES
- 實地照片的觀景點
VIEWING POINT OF SITE PHOTO
- 入口/出口
INGRESS / EGRESS

平面圖 SITE PLAN

本摘要圖於2026年10月9日擬備，所根據的資料為測量圖編號 6-NW-12C及D
EXTRACT PLAN PREPARED ON 9.10.2026 BASED ON SURVEY SHEETS No. 6-NW-12C&D

擬議臨時公眾停車場(私家車)連附屬辦公室(為期3年)
元朗厦村丈量約份第124約多個地段
PROPOSED TEMPORARY PUBLIC VEHICLE PARK (PRIVATE CARS) WITH ANCILLARY SITE OFFICE FOR A PERIOD OF 3 YEARS VARIOUS LOTS IN D.D. 124, HA TSUEN, YUEN LONG

SCALE 1:1 000 比例尺

米 20 0 20 40 米
METRES



規劃署
Planning Department

參考編號
REFERENCE No.
A/HSK/627

圖 PLAN
A-2



圖例 LEGEND

 申請地點(界線只作識別用)
APPLICATION SITE
(BOUNDARY FOR IDENTIFICATION
PURPOSE ONLY)

本摘要圖於2026年9月2日擬備，所根據的資料為地政總署於2025年6月9日拍得的航攝照片編號 E257671C
EXTRACT PLAN PREPARED ON 2.9.2026
BASED ON AERIAL PHOTO No.
E257671C TAKEN ON 9.6.2025
BY LANDS DEPARTMENT

航攝照片 AERIAL PHOTO

擬議臨時公眾停車場(私家車)連附屬辦公室(為期3年)
元朗厦村丈量約份第124約多個地段
PROPOSED TEMPORARY PUBLIC VEHICLE PARK (PRIVATE CARS)
WITH ANCILLARY SITE OFFICE FOR A PERIOD OF 3 YEARS
VARIOUS LOTS IN D.D. 124, HA TSUEN, YUEN LONG



規劃署
Planning Department

參考編號
REFERENCE No.
A/HSK/627

圖 PLAN
A-3



實地照片 SITE PHOTOS

擬議臨時公眾停車場(私家車)連附屬辦公室(為期3年)
元朗厦村丈量約份第124約多個地段
PROPOSED TEMPORARY PUBLIC VEHICLE PARK (PRIVATE CARS)
WITH ANCILLARY SITE OFFICE FOR A PERIOD OF 3 YEARS
VARIOUS LOTS IN D.D. 124, HA TSUEN, YUEN LONG



規劃署
Planning Department

參考編號
REFERENCE No.
A/HSK/627

圖 PLAN
A-4

本圖於2026年8月21日擬備，所根據的資料為攝於2026年8月21日的實地照片
PLAN PREPARED ON 3.9.2026
BASED ON SITE PHOTOS
TAKEN ON 21.8.2026