


The site plan illustrates the layout of the Tai O Wastewater Treatment Station. Key features include:

- Buildings:** HMN (Hong Kong Marine Naval) buildings, a Power Supply building, a Technical Room, and two Flat Rock buildings (one labeled 4.8 and another 3.6).
- Tanks and Ponds:** A large rectangular tank labeled 'Filter Bed' and a smaller 'DSD Tai O Imhoff Tank'.
- Pipeline:** A blue line representing the 'Pipeline' connecting various points across the site.
- Topography:** Contour lines indicating elevation, with a specific '20' contour line marked.
- Other Labels:** 'Rx01' through 'Rx12' along the pipeline, 'Tx01' and 'Tx02' near the Flat Rock buildings, and 'Br' (Bridge) near the 3.6 Flat Rock building.
- Scale and Orientation:** A scale bar at the bottom indicates distances from 0 to 50. A north arrow is located in the top right corner.


參考編號
REFERENCE No.
A/I-TOF/9

繪圖
DRAWING
A-1


C Tai O - Wastewater Treatment Station -
Section BB

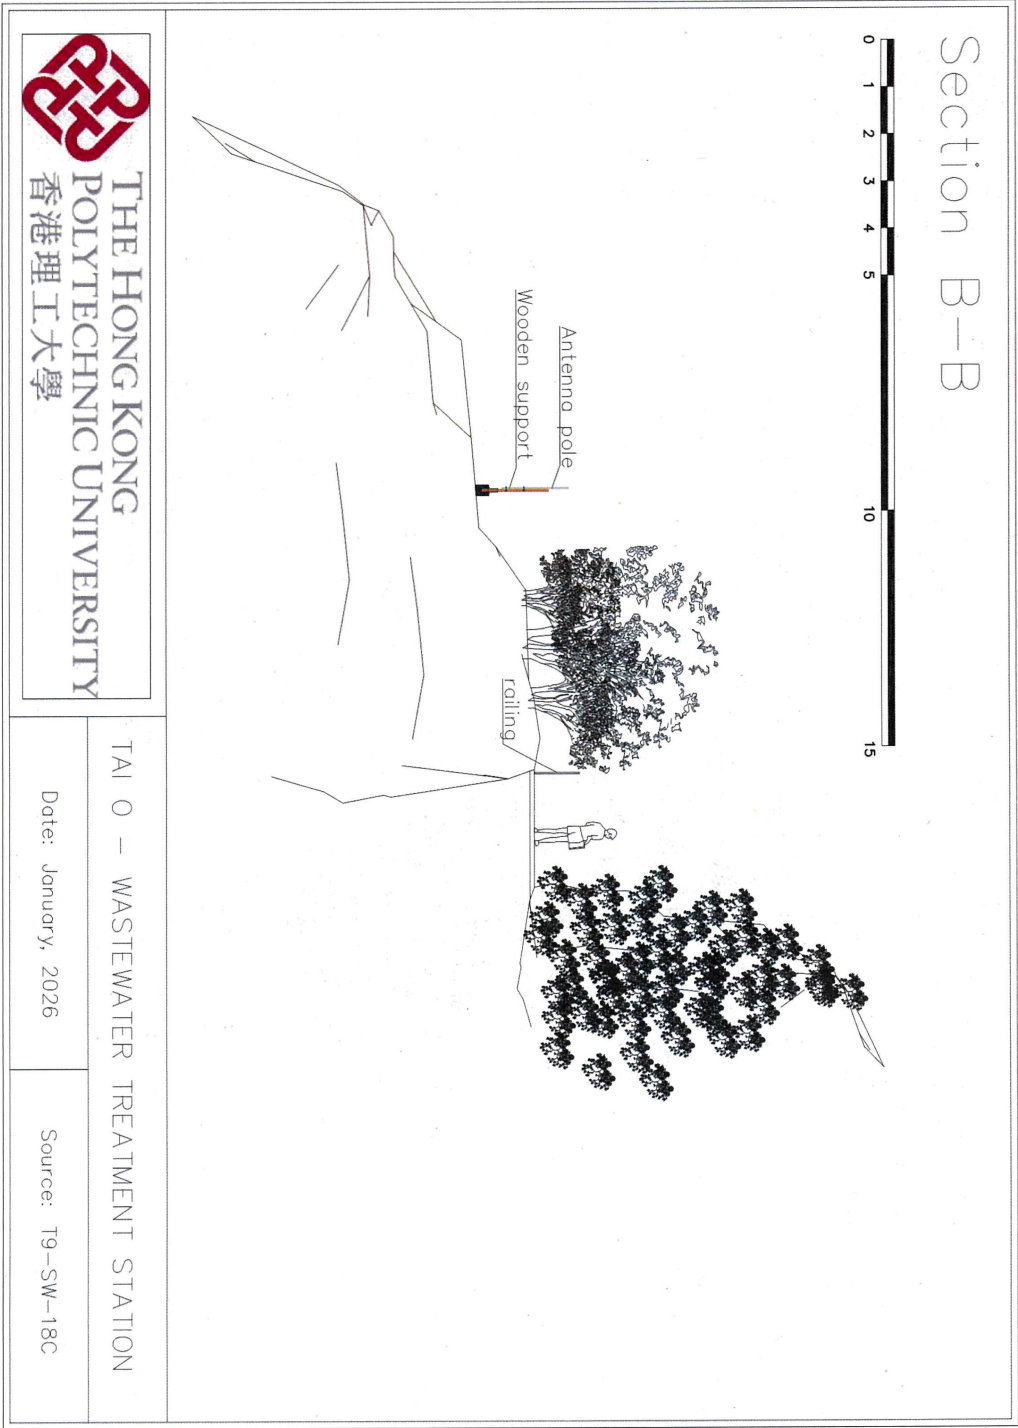


D Tai O - Wastewater Treatment Station -
Antennas Details

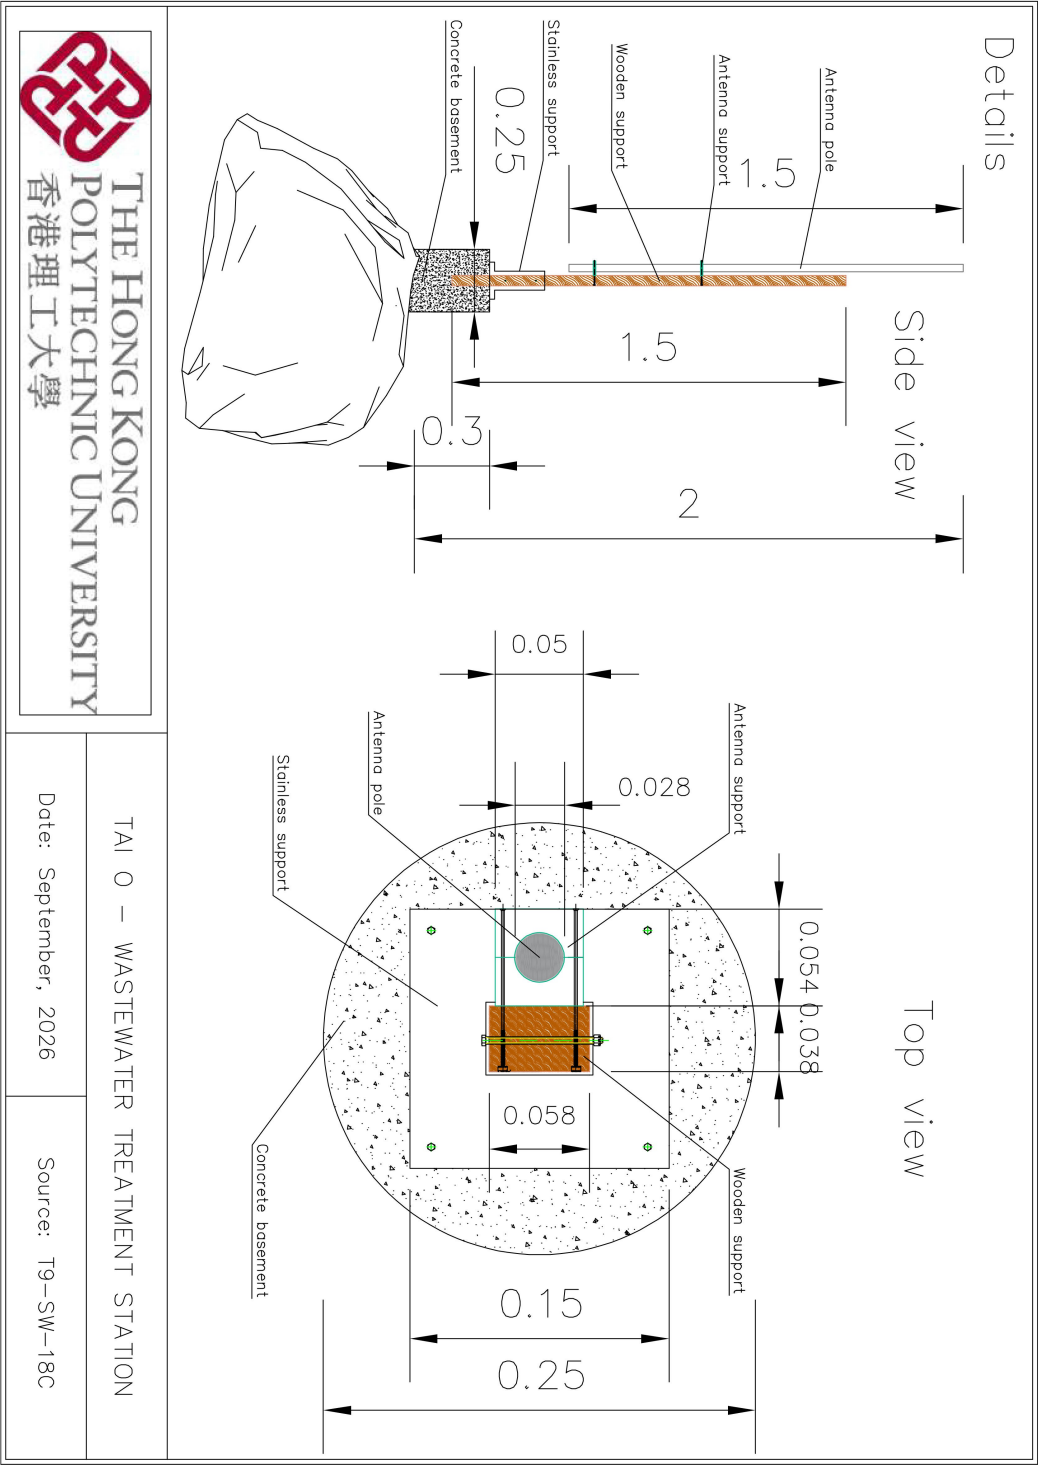


E Tai O - Pier Station - Detailed Plan View

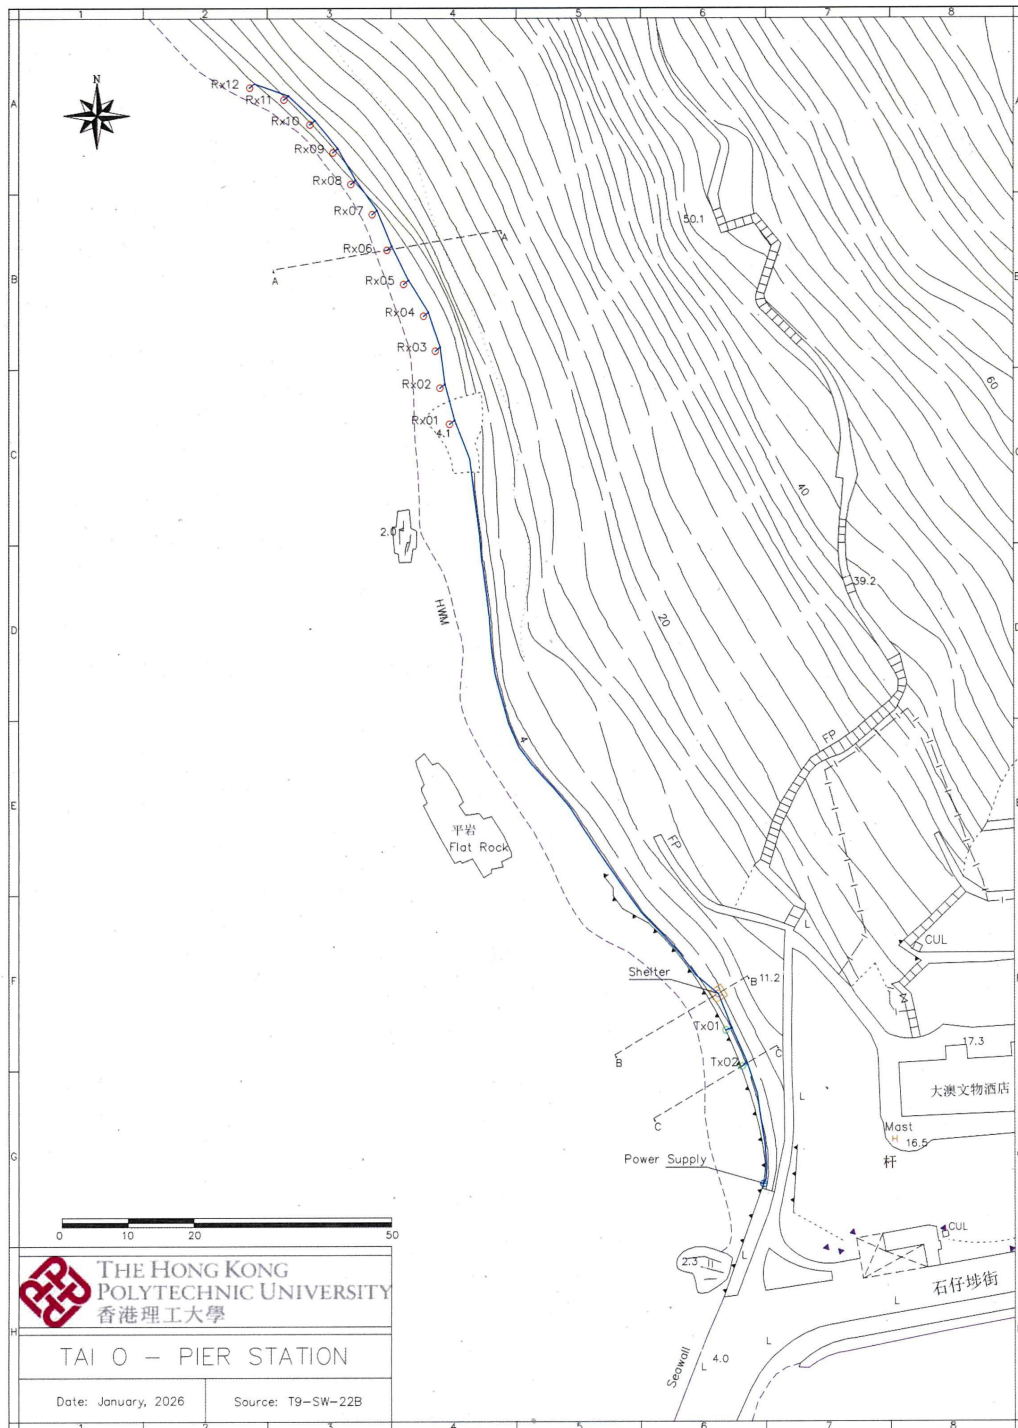


G Tai O - Pier Station - Section BB

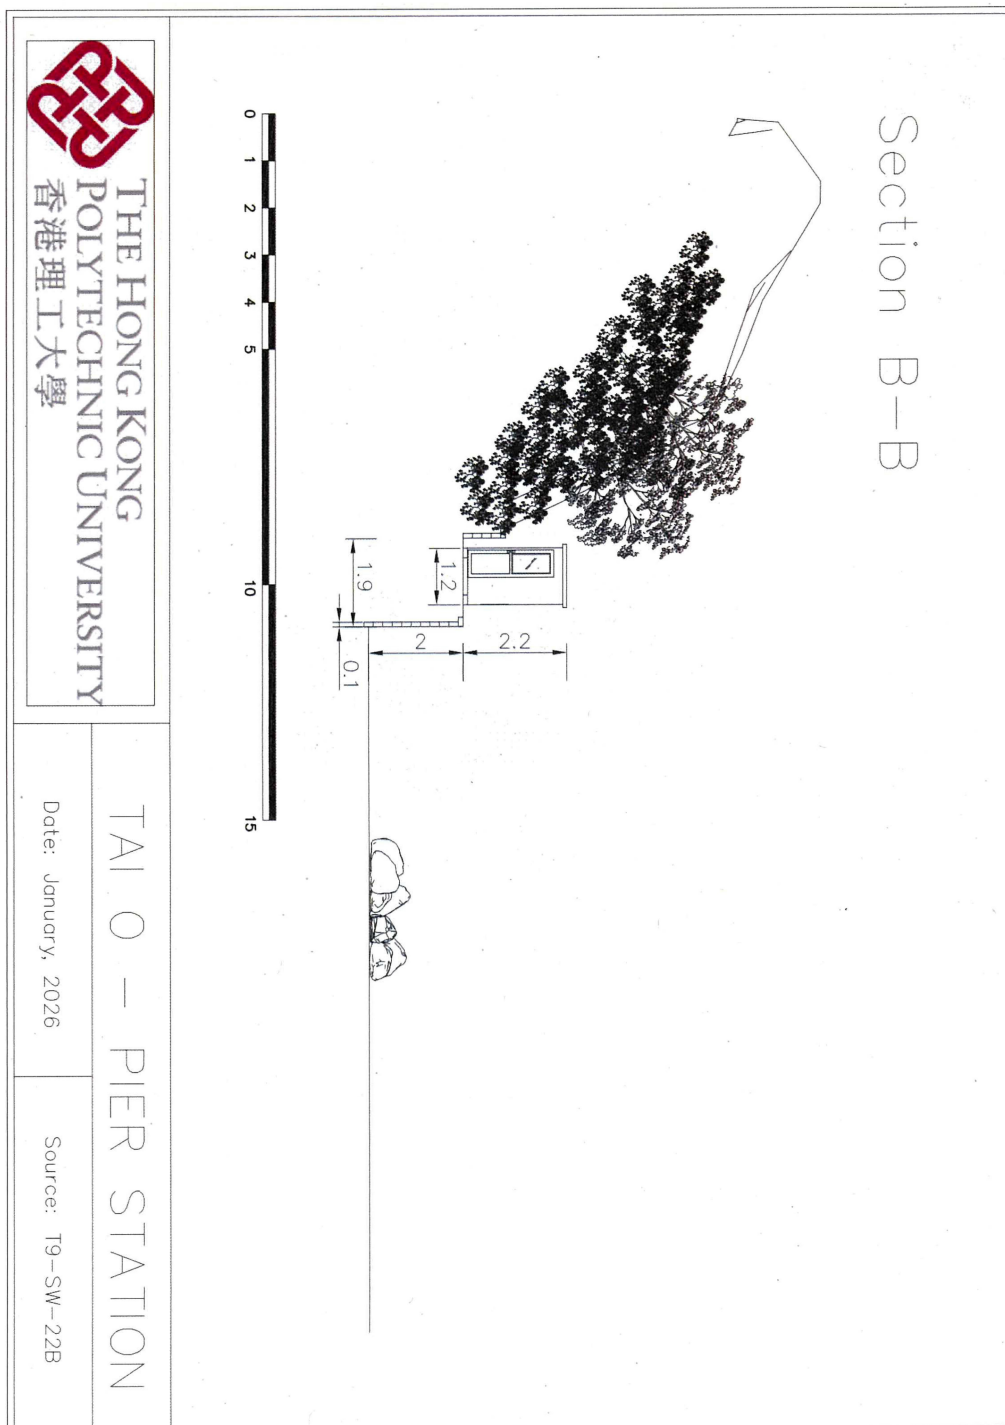

J Tai O - Pier Station - TX Details

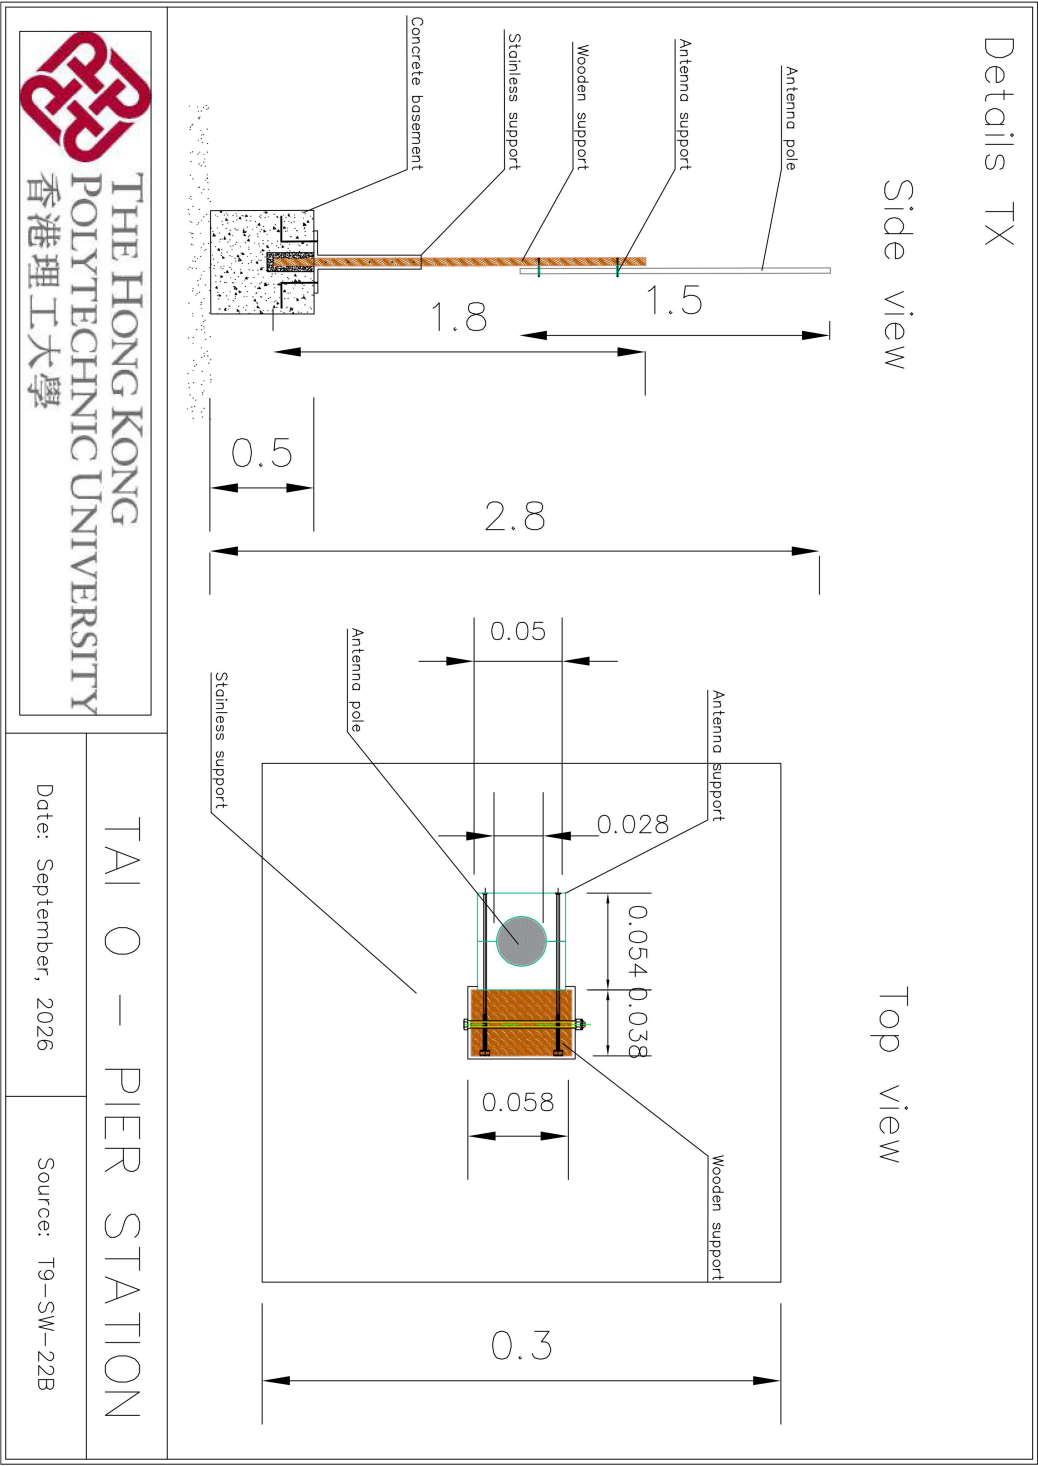

K Cable details - Section 1

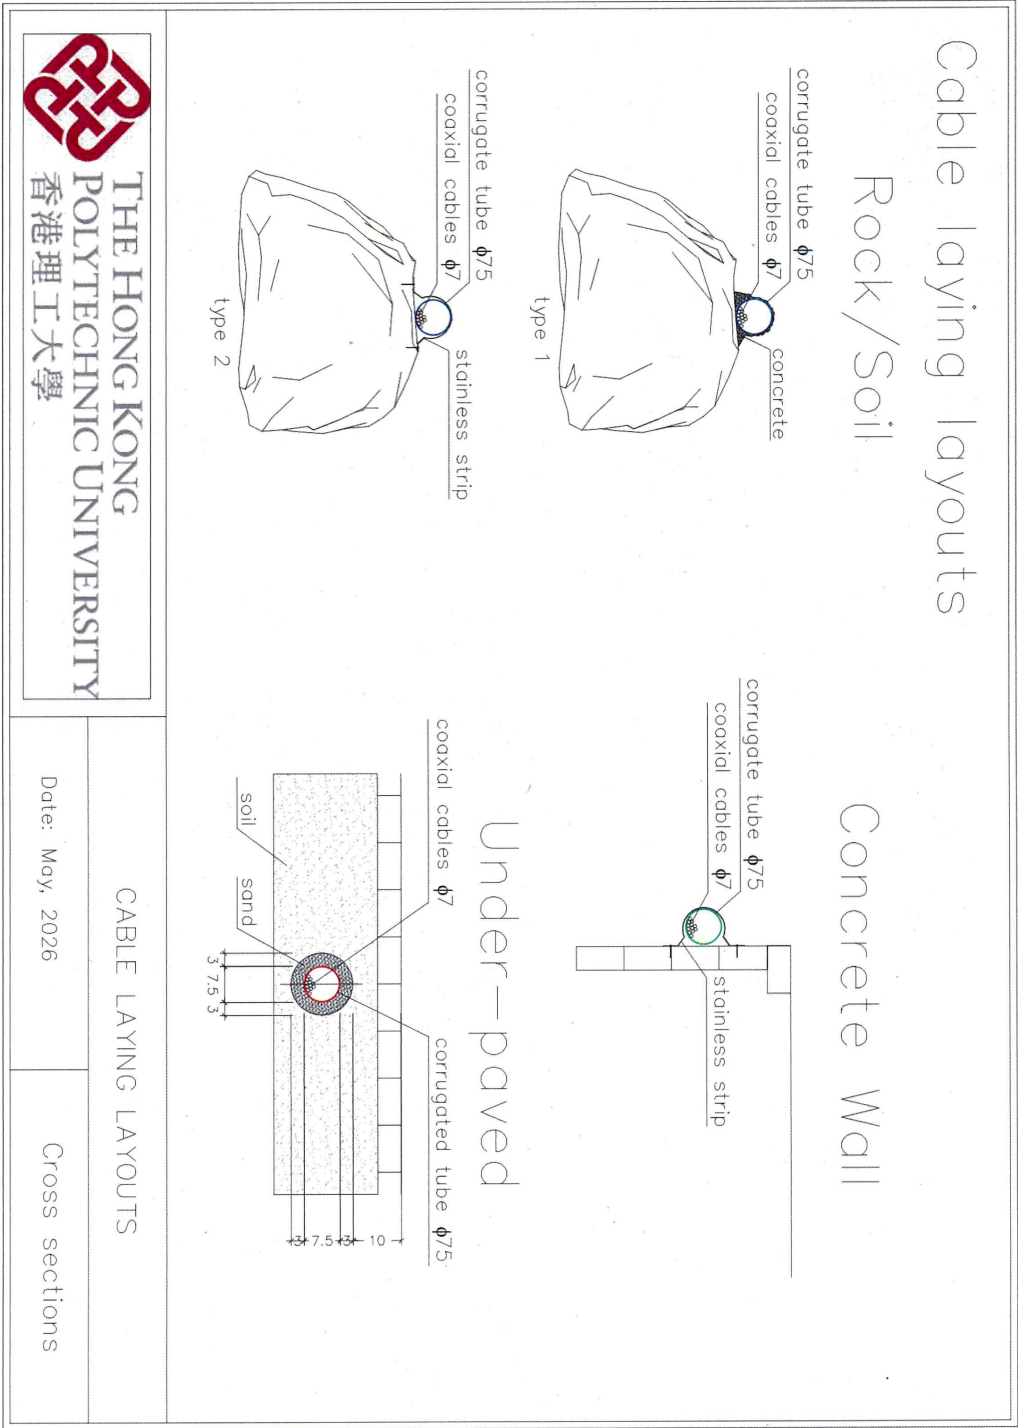

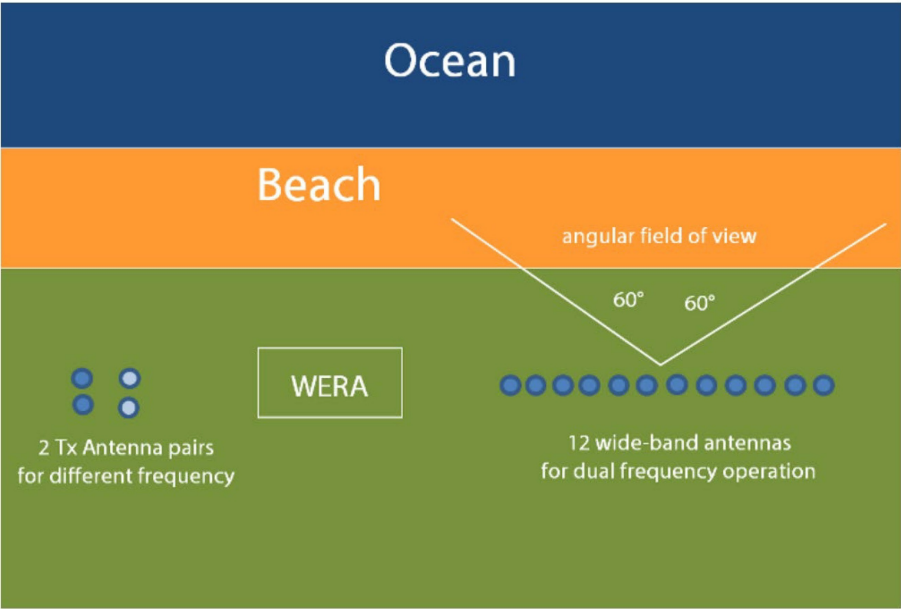


Figure 3 Scheme of antennas configuration

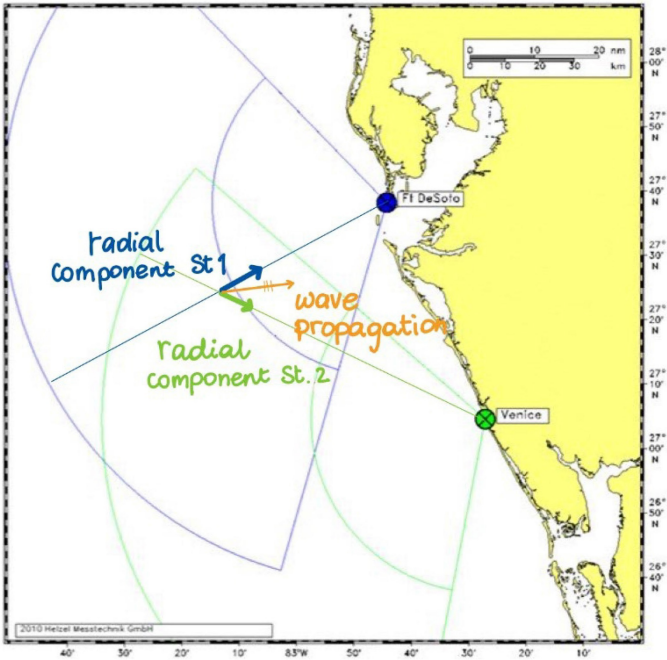


Figure 4 Example of coupled stations in USA (currently working stations)

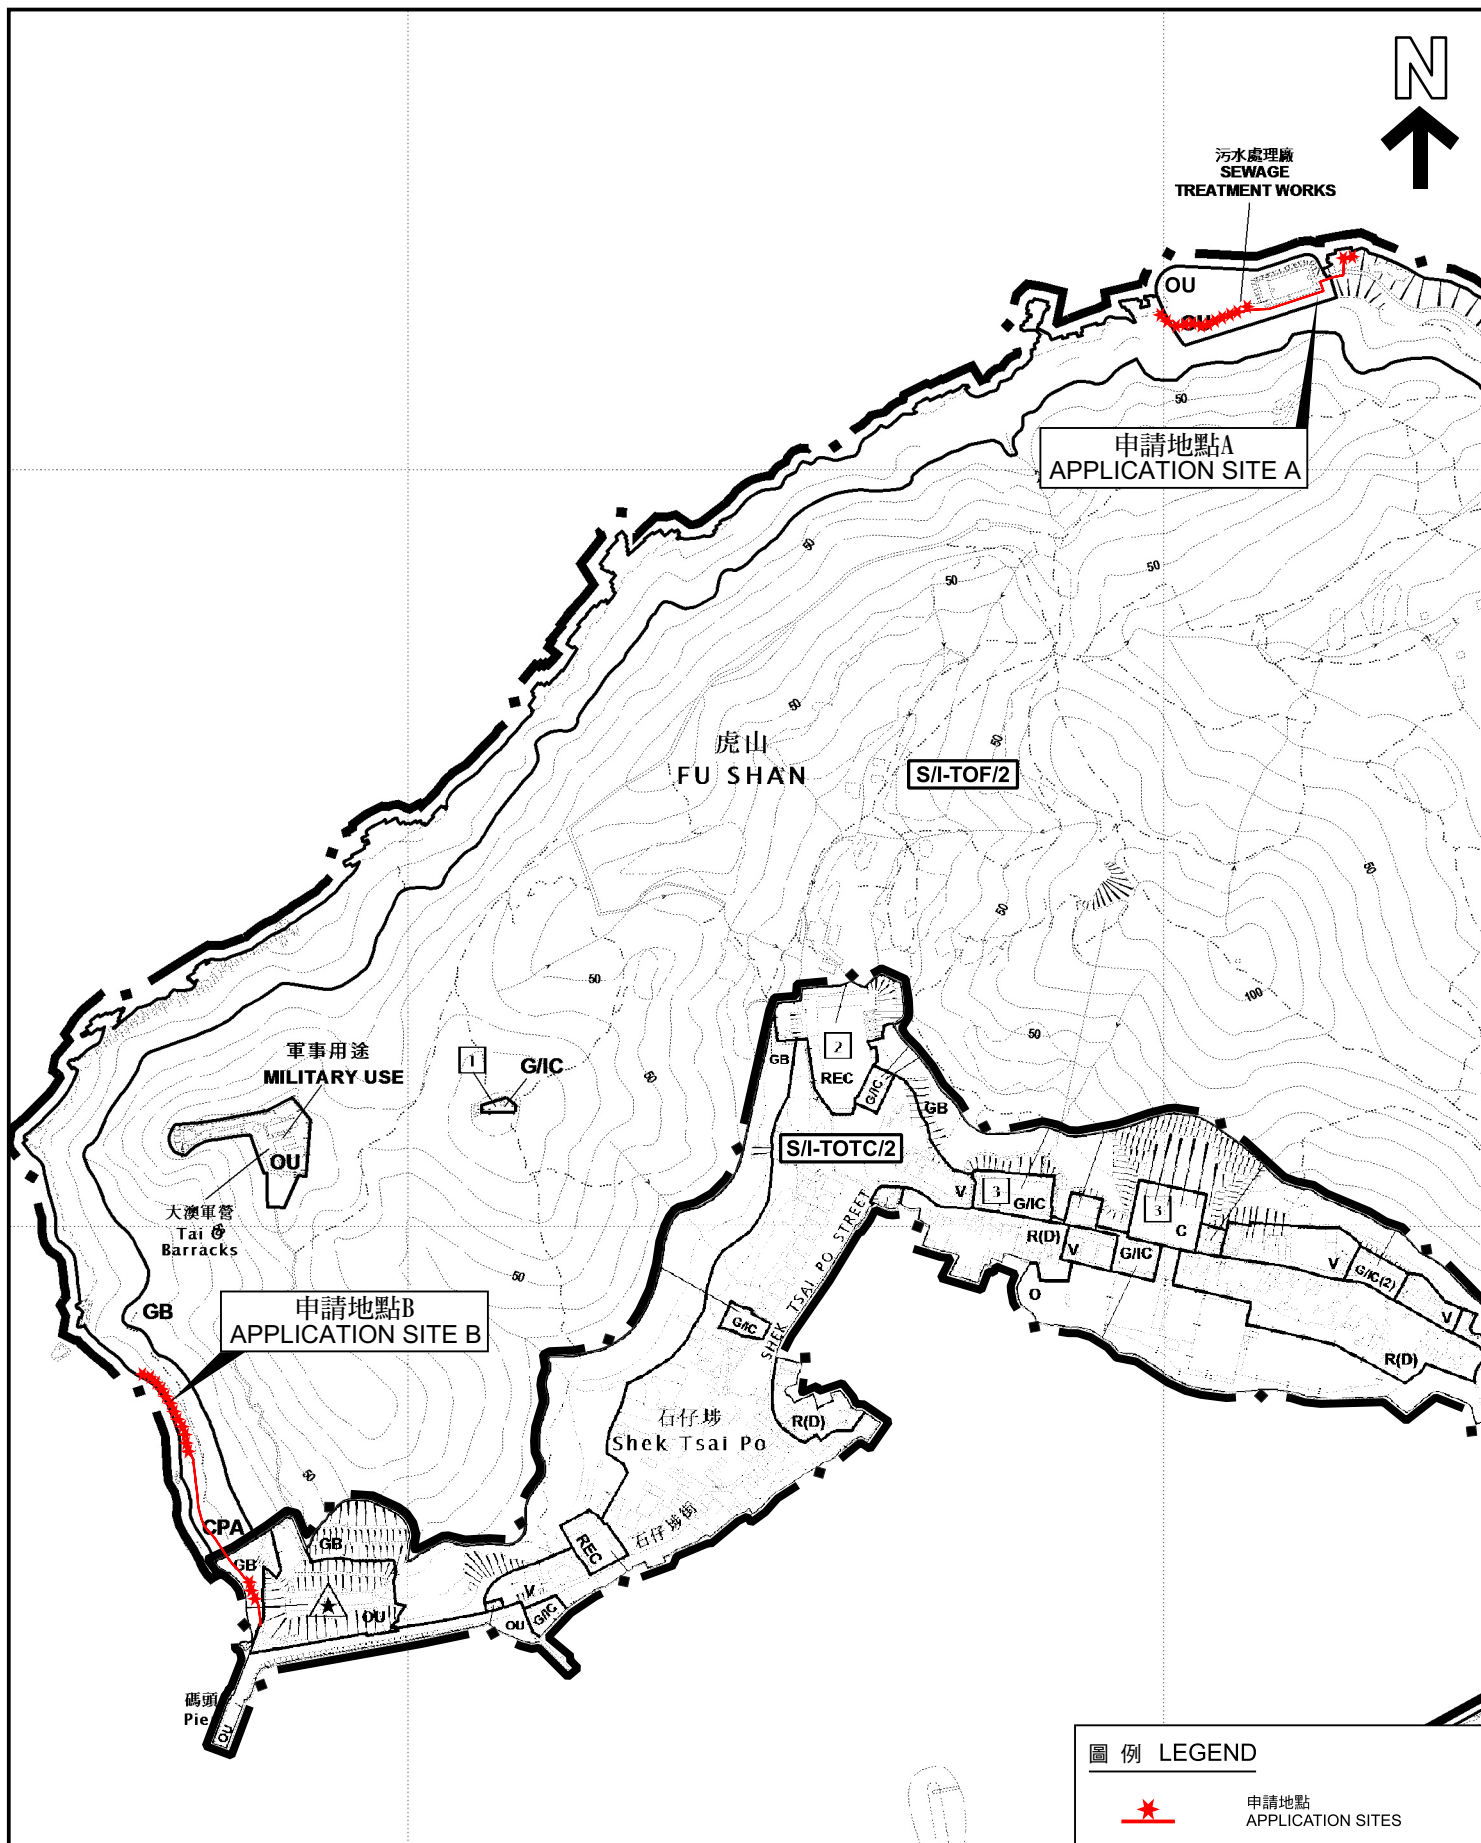


Figure 7 Antenna Array along a public beach in Liverpool Bay, UK



Figure 8 Antenna Array along a public beach in South Florida, USA





本摘要圖於2026年7月9日擬備，
所根據的資料為於2014年9月23日
核准的分區計劃大綱圖編號S/I-TOF/2 及
於2015年7月21日核准的分區計劃大綱圖
編號S/I-TOTC/2
EXTRACT PLAN PREPARED ON
9.7.2026 BASED ON OUTLINE ZONING
PLAN No. S/I-TOF/2 APPROVED ON
23.9.2014 AND OUTLINE ZONING PLAN
No. S/I-TOTC/2 APPROVED ON
21.7.2015

位置圖 LOCATION PLAN
擬議臨時雷達裝置連附屬設施和相關挖土工程（為期3年）
大嶼山大澳大嶼山丈量約份第302約的政府土地
PROPOSED TEMPORARY RADAR INSTALLATION
WITH ANCILLARY FACILITIES AND ASSOCIATED EXCAVATION OF LAND
FOR A PERIOD OF 3 YEARS
GOVERNMENT LAND IN D.D. 302L, TAI O, LANTAU ISLAND
SCALE 1:5 000 比例尺
米 100 0 100 200 米
METRES

圖例 LEGEND



申請地點
APPLICATION SITES



規劃署
Planning Department

參考編號
REFERENCE No.
A/I-TOF/9

圖 PLAN
A-1



海
SEA

渠務署大澳隱化池
DSD Tai O Imhoff Tank

污水處理廠
SEWAGE
TREATMENT WORKS

申請地點A
Application Site A

S/I-TOF/2

圖例 LEGEND

-  申請地點
APPLICATION SITE
- OU** 其他指定用途
OTHER SPECIFIED USES
- GB** 綠化地帶
GREEN BELT
- CPA** 海岸保護區
COASTAL PROTECTION AREA
-  分區計劃大綱圖的規劃範圍
PLANNING SCHEME AREA OF
OUTLINE ZONING PLAN
-  實地照片的觀景點
VIEWING POINT OF SITE PHOTO
-  無人駕駛航拍的拍攝方向
VIEWING DIRECTION FROM
UNMANNED AERIAL VEHICLE (UAV)

界線只作識別用
BOUNDARY FOR IDENTIFICATION PURPOSE ONLY

本摘要圖於2026年7月9日擬備，
所根據的資料為測量圖編號9-SW-18C

EXTRACT PLAN PREPARED ON
9.7.2026 BASED ON SURVEY SHEET
No. 9-SW-18C

平面圖 SITE PLAN

擬議臨時雷達裝置連附屬設施和相關挖土工程（為期3年）
大嶼山大澳大嶼山丈量約份第302約的政府土地
PROPOSED TEMPORARY RADAR INSTALLATION
WITH ANCILLARY FACILITIES AND ASSOCIATED EXCAVATION OF LAND
FOR A PERIOD OF 3 YEARS
GOVERNMENT LAND IN D.D. 302L, TAI O, LANTAU ISLAND


SCALE 1:1 000 比例尺
米 20 0 20 40 米
METRES



規劃署
Planning Department

參考編號
REFERENCE No.
A/I-TOF/9

圖 PLAN
A-2a

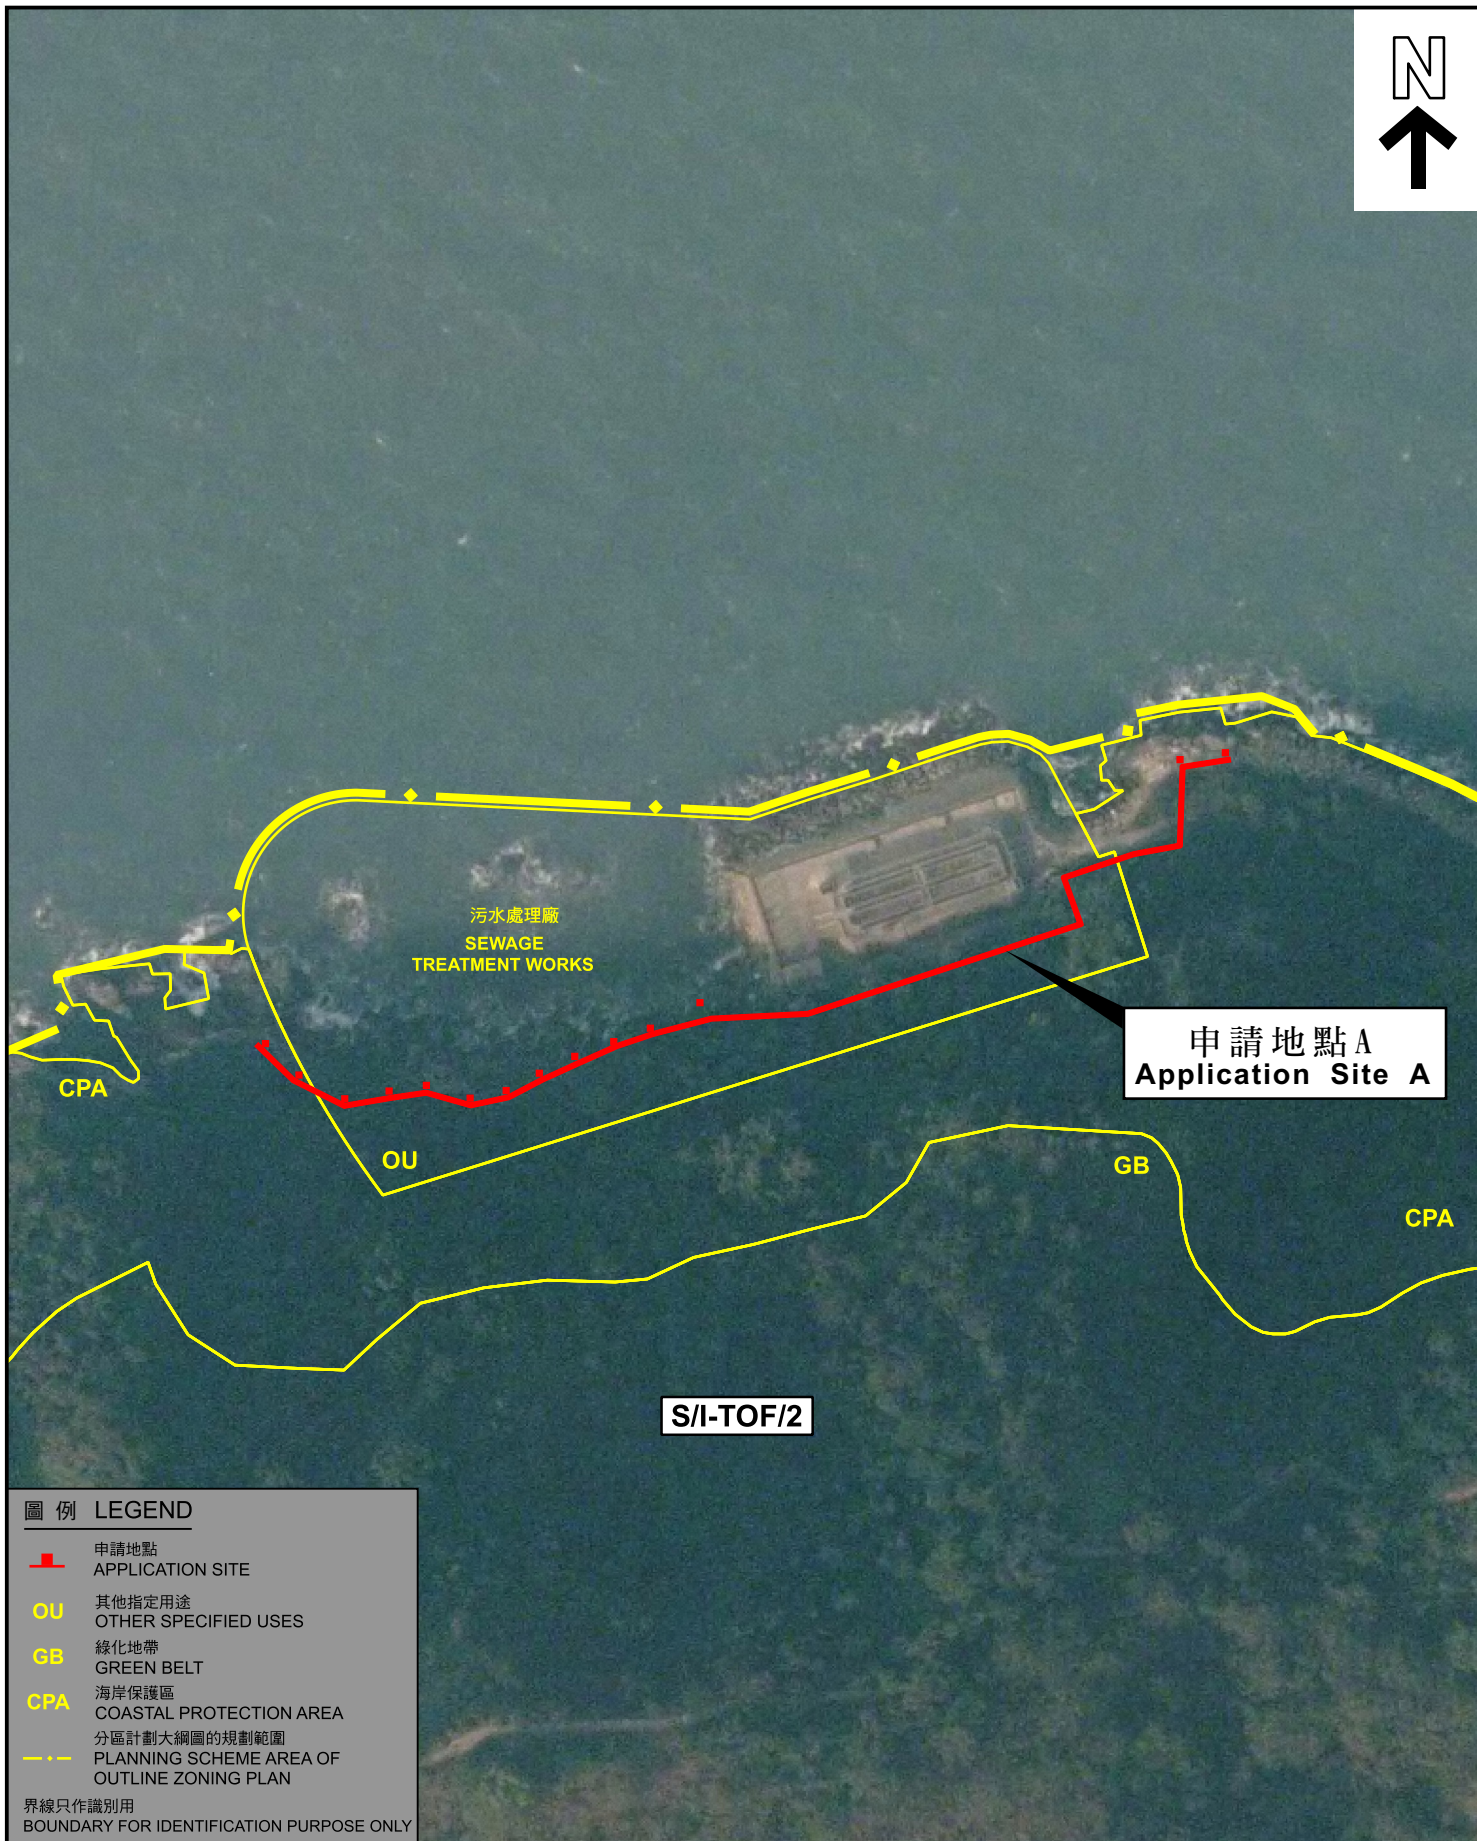

圖例 LEGEND

-  申請地點
APPLICATION SITE
-  其他指定用途
OTHER SPECIFIED USES
-  綠化地帶
GREEN BELT
-  海岸保護區
COASTAL PROTECTION AREA
-  分區計劃大綱圖的規劃範圍
PLANNING SCHEME AREA OF
OUTLINE ZONING PLAN
- 界線只作識別用
BOUNDARY FOR IDENTIFICATION PURPOSE ONLY

航攝照片 AERIAL PHOTO

本摘要圖於2026年7月9日擬備，所根據的資料為真數碼正射影像圖(2025年7月)

EXTRACT PLAN PREPARED ON
9.7.2026 BASED ON TRUE DIGITAL
ORTHOPHOTO (JUL 2025)

擬議臨時雷達裝置連附屬設施和相關挖土工程(為期3年)
大嶼山大澳大嶼山丈量約份第302約的政府土地
PROPOSED TEMPORARY RADAR INSTALLATION
WITH ANCILLARY FACILITIES AND ASSOCIATED EXCAVATION OF LAND
FOR A PERIOD OF 3 YEARS
GOVERNMENT LAND IN D.D. 302L, TAI O, LANTAU ISLAND

SCALE 1:1 000 比例尺
米 20 0 20 40 米
METRES



規劃署
Planning Department

參考編號
REFERENCE No.
A/I-TOF/9

圖 PLAN
A-3a



圖例 LEGEND

申請地點
APPLICATION SITE

OU

其他指定用途
OTHER SPECIFIED USES

GB

綠化地帶
GREEN BELT

CPA

海岸保護區
COASTAL PROTECTION AREA

分區計劃大綱圖的規劃範圍
PLANNING SCHEME AREA OF OUTLINE ZONING PLAN

界線只作識別用
BOUNDARY FOR IDENTIFICATION PURPOSE ONLY

本摘要圖於2026年7月9日擬備，所根據的資料為真數碼正射影像圖(2025年7月)

EXTRACT PLAN PREPARED ON 9.7.2026 BASED ON TRUE DIGITAL ORTHOPHOTO (JUL 2025)

航攝照片 AERIAL PHOTO

擬議臨時雷達裝置連附屬設施和相關挖土工程(為期3年)
大嶼山大澳大嶼山丈量約份第302約的政府土地
PROPOSED TEMPORARY RADAR INSTALLATION WITH ANCILLARY FACILITIES AND ASSOCIATED EXCAVATION OF LAND FOR A PERIOD OF 3 YEARS
GOVERNMENT LAND IN D.D. 302L, TAI O, LANTAU ISLAND

散步長廊附設碼頭
PROMENADE WITH PIER LANDING AREA

歷史建築物保存作文化、康樂及商業用途
HISTORIC BUILDING PRESERVED FOR CULTURAL, RECREATIONAL AND COMMERCIAL USES

石仔埗街
SHEK TSAI PO STREET

SCALE 1:1 000 比例尺

米 20 0 20 40 米
METRES

規劃署
Planning Department

參考編號
REFERENCE No.
A/I-TOF/9

圖 PLAN
A-3b



申請地點界線只作識別用
APPLICATION SITE BOUNDARY FOR IDENTIFICATION PURPOSE ONLY

圖例 LEGEND

挖土工程範圍
AREA OF EXCAVATION OF LAND

實地照片 SITE PHOTOS

擬議臨時雷達裝置連附屬設施和相關挖土工程（為期 3 年）
大嶼山大澳大嶼山丈量約份第 3 0 2 約的政府土地

PROPOSED TEMPORARY RADAR INSTALLATION
WITH ANCILLARY FACILITIES AND ASSOCIATED EXCAVATION OF LAND
FOR A PERIOD OF 3 YEARS
GOVERNMENT LAND IN D.D. 302L, TAI O, LANTAU ISLAND



規劃署
Planning Department

參考編號
REFERENCE No.

A/I-TOF/9

圖 PLAN

A-4a

本圖於2026年9月24日擬備，所根據的資料
為攝於2026年6月2日的無人駕駛航拍照片
(上圖)及攝於2026年6月2日的實地照片(下圖)

PLAN PREPARED ON 24.9.2026 BASED ON
UNMANNED AERIAL VEHICLE (UAV)
PHOTO TAKEN ON 2.6.2026 (UPPER
PHOTO) AND BASED ON SITE PHOTO
TAKEN ON 2.6.2026 (LOWER PHOTO)



申請地點界線只作識別用
APPLICATION SITE BOUNDARY FOR IDENTIFICATION PURPOSE ONLY

實地照片 SITE PHOTOS

本圖於2026年9月24日擬備，所根據的資料為攝於2026年6月2日的無人駕駛航拍照片(上圖)及攝於2026年9月24日的實地照片(下圖)

PLAN PREPARED ON 24.9.2026 BASED ON UNMANNED AERIAL VEHICLE (UAV) PHOTO TAKEN ON 2.6.2026 (UPPER PHOTO) AND BASED ON SITE PHOTO TAKEN ON 24.9.2026 (LOWER PHOTO)

擬議臨時雷達裝置連附屬設施和相關挖土工程(為期3年)
大嶼山大澳大嶼山丈量約份第302約的政府土地
PROPOSED TEMPORARY RADAR INSTALLATION WITH ANCILLARY FACILITIES AND ASSOCIATED EXCAVATION OF LAND FOR A PERIOD OF 3 YEARS
GOVERNMENT LAND IN D.D. 302L, TAI O, LANTAU ISLAND



規劃署
Planning Department

參考編號
REFERENCE No.
A/I-TOF/9

圖 PLAN
A-4b