

明：本地段索引圖在其背景的地形圖上標示了各種永久和短期持有的土地界線。這些土地包括私人地段、政府擁地、短期租約地塊，以及其他作作的土地。請注意：(1)本索引圖上的資料會較不時更新而不作事先通知；圖的更新或會延後於有關資料的實際變更；以及(3)本索引圖中顯示的界線劃用的，資料是否準確可靠，應諮詢專業土地測量師的意見。

差：如因使用本地段索引圖，或因所依據的本索引圖資料出錯、遺漏、過誤而導致任何損失或損害，政府概不承擔任何法律責任。



香港特別行政區政府 — 版權所有
© Copyright reserved — Hong Kong SAR Government

(Rev. 1)

比例尺 SCALE ~~1:1 000~~

米 10 0 10 20 30 40 50 米
metres

Locality :
Lot Index Plan No. : ags_S00000119995_0001
District Survey Office : Lands Information Center
Date :17-Nov-2023
Reference No. : 3-SW-4B

For Identification Only

A/NE-TKL/849

繪圖 DRAWING A-1

(來源：申請人於2026年9月21日呈交的資料)
(SOURCE: APPLICANT'S SUBMISSION ON 21.9.2026)



Explanatory notes: This plan shows the graphical boundaries of different kinds of permanent and temporary land holdings with the topographic map in the backdrop. The land holdings as shown may include private lots, government land allocations, short term tenancies and other permitted uses of land. It must be noted that: (1) the information shown on this plan is subject to update without prior notification; (2) there may be time lag between an update and the related changes taken place; and (3) the graphical boundaries as shown are for identification purpose only and interpretation of their accuracy and reliability requires the advice from professional land surveyor. This plan is for reference only and should not be responsible for any misinterpretation, however arising from the use of this plan or in reliance upon its correctness, completeness, timeliness or accuracy.



地政總署測繪處
Survey and Mapping Office
Lands Department

香港特別行政區政府 — 版權所有
© Copyright reserved — Hong Kong SAR Government




Locality :
Lot Index Plan No. : ags_S00000119995_0001
District Survey Office : Lands Information Center
Date :17-Nov-2023
Reference No. : 3-SW-4B

For Identification Only

A/NE-TKL/849

繪圖 DRAWING A-2

(來源：申請人於2026年8月11日呈交的資料)
(SOURCE: APPLICANT'S SUBMISSION ON 11.8.2026)

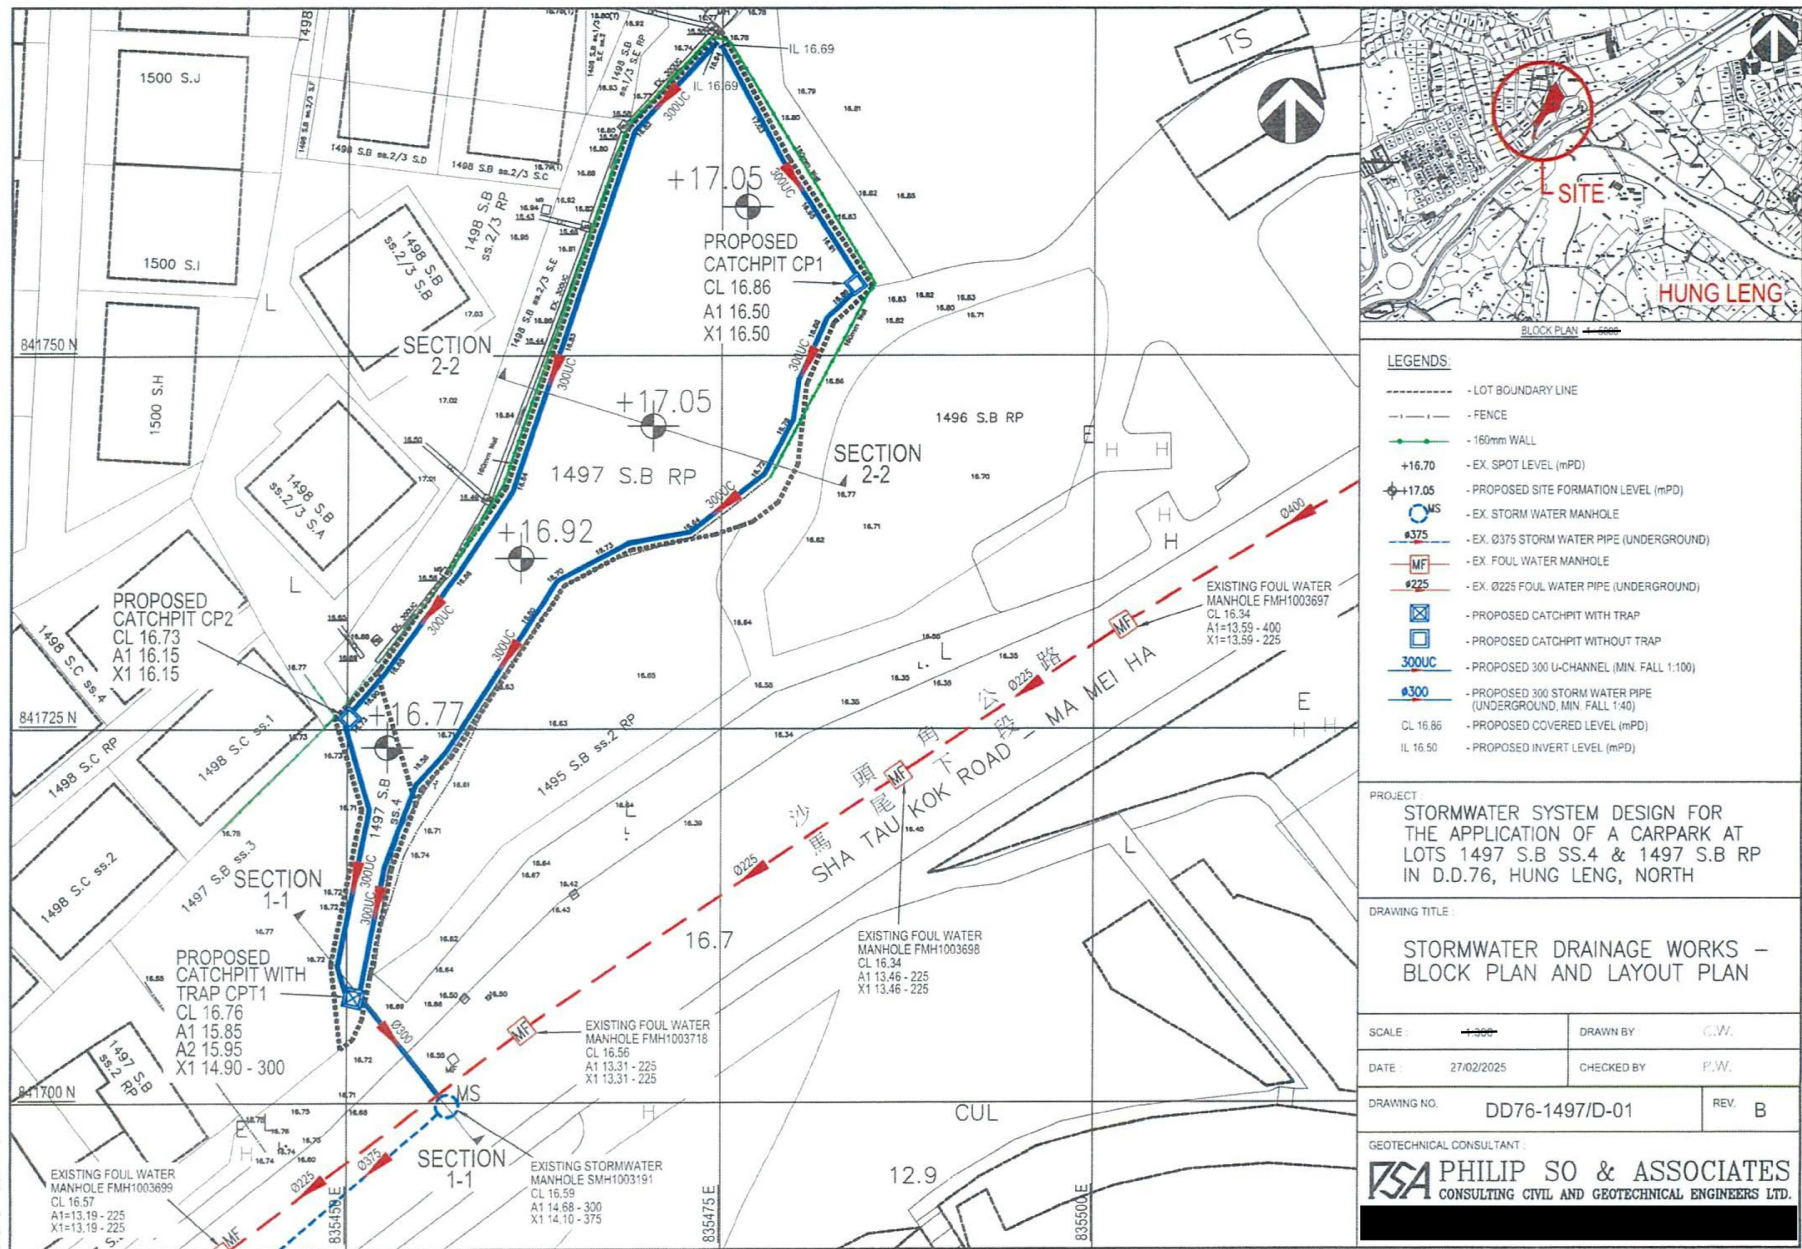


參考編號
REFERENCE No.

A/NE-TKL/849

繪圖 DRAWING A-3

(來源：申請人於2026年8月11日呈交的資料)
(SOURCE: APPLICANT'S SUBMISSION ON 11.8.2026)

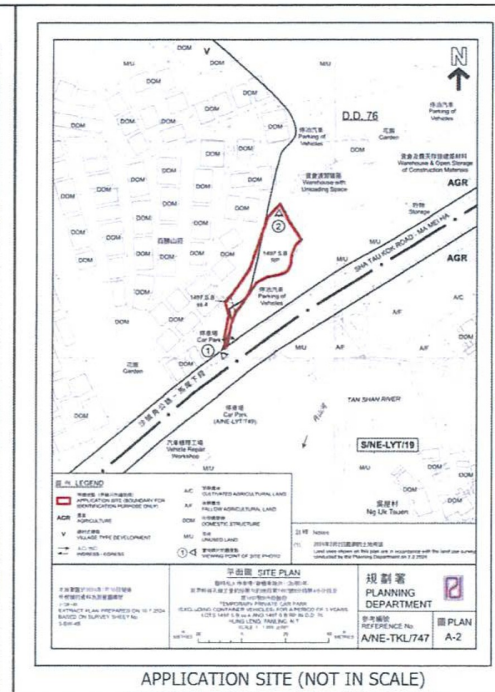

LEGEND

5KG DRY POWDER F.E.

F.S. NOTES

PORTABLE FIRE EXTINGUISHER

1. 5KG DRY POWDER FIRE EXTINGUISHER

 泛亞消防工程公司
FAN AH FIRE ENGINEERING COMPANY

Temporary Private Car Park (Excluding Container Vehicles) for a Period of 3 Years

APPLICATION NO.: TPB/A/NE-TKL/747

DRAWN NO: A2410-01

SCALE: ~~1:500~~ @ A3

VER 1


DATE: 22 OCT 2024

參考編號
REFERENCE No.


A/NE-TKL/849

繪圖 DRAWING A-4

(來源：申請人於2026年8月11日呈交的資料)
(SOURCE: APPLICANT'S SUBMISSION ON 11.8.2026)

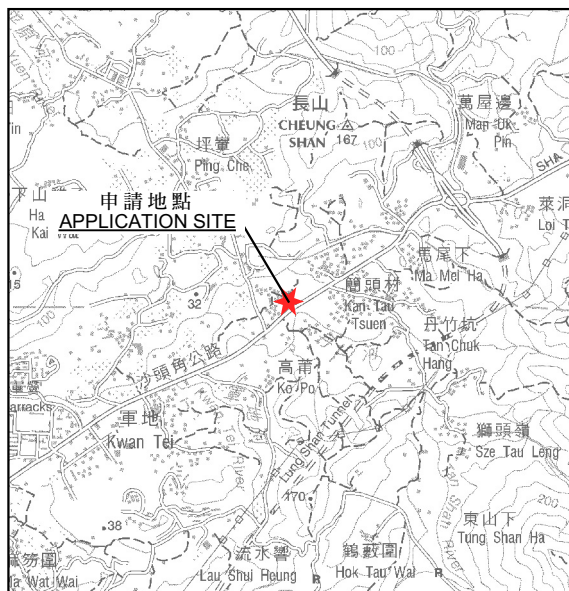

要覽圖 KEY PLAN
SCALE 1:50 000 比例尺

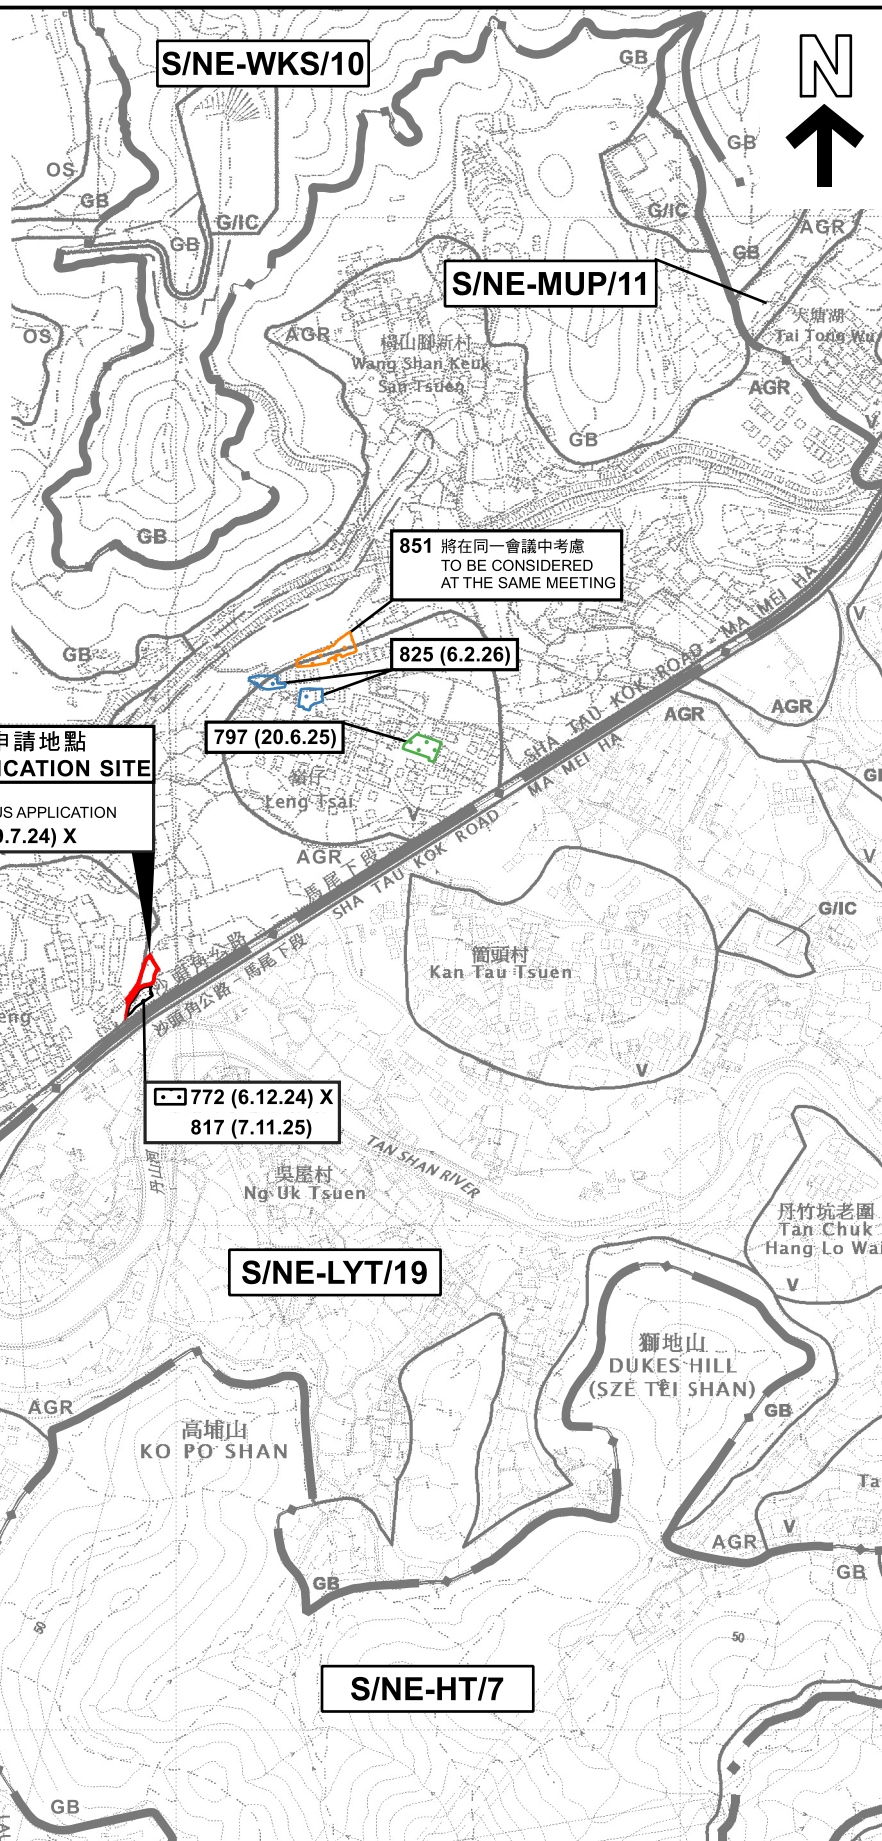

圖例 LEGEND

- 747 (19.7.24)** 獲批准的申請
APPROVED APPLICATION
- 747 (19.7.24) X** 已撤銷
REVOKED
- 會議日期
DATE OF MEETING
- 申請編號
APPLICATION NUMBER

申請地點界線只作識別用
APPLICATION SITE BOUNDARY
FOR IDENTIFICATION PURPOSE ONLY

位置圖 LOCATION PLAN

臨時私人停車場(貨櫃車除外)及相關填土工程(為期3年)
粉嶺孔嶺丈量約份第76約地段第1497號B分段第4小分段及第1497號B分段餘段
TEMPORARY PRIVATE VEHICLE PARK
(EXCLUDING CONTAINER VEHICLE)
AND ASSOCIATED FILLING OF LAND FOR A PERIOD OF 3 YEARS
LOTS 1497 S.B ss.4 AND 1497 S.B RP IN D.D. 76, HUNG LENG, FANLING
SCALE 1:7 500 比例尺

米 100 0 100 200 300 米
METRES




規劃署
Planning Department

參考編號
REFERENCE No.
A/NE-TKL/849

圖 PLAN
A-1

本摘要圖於2026年10月6日擬備，
所根據的資料為：
於2022年12月6日核准的分區計劃大綱圖編號S/NE-HT/7、
於2022年12月6日核准的分區計劃大綱圖編號S/NE-LYT/19、
於2006年10月17日核准的分區計劃大綱圖編號S/NE-MUP/11、
於2010年2月2日核准的分區計劃大綱圖編號S/NE-TKL/14及
於2009年10月6日核准的分區計劃大綱圖編號S/NE-WKS/10
EXTRACT PLAN PREPARED ON 6.10.2026
BASED ON OUTLINE ZONING PLANS No.
S/NE-HT/7 APPROVED ON 6.12.2022,
S/NE-LYT/19 APPROVED ON 6.12.2022,
S/NE-MUP/11 APPROVED ON 17.10.2006,
S/NE-TKL/14 APPROVED ON 2.2.2010 AND
S/NE-WKS/10 APPROVED ON 6.10.2009

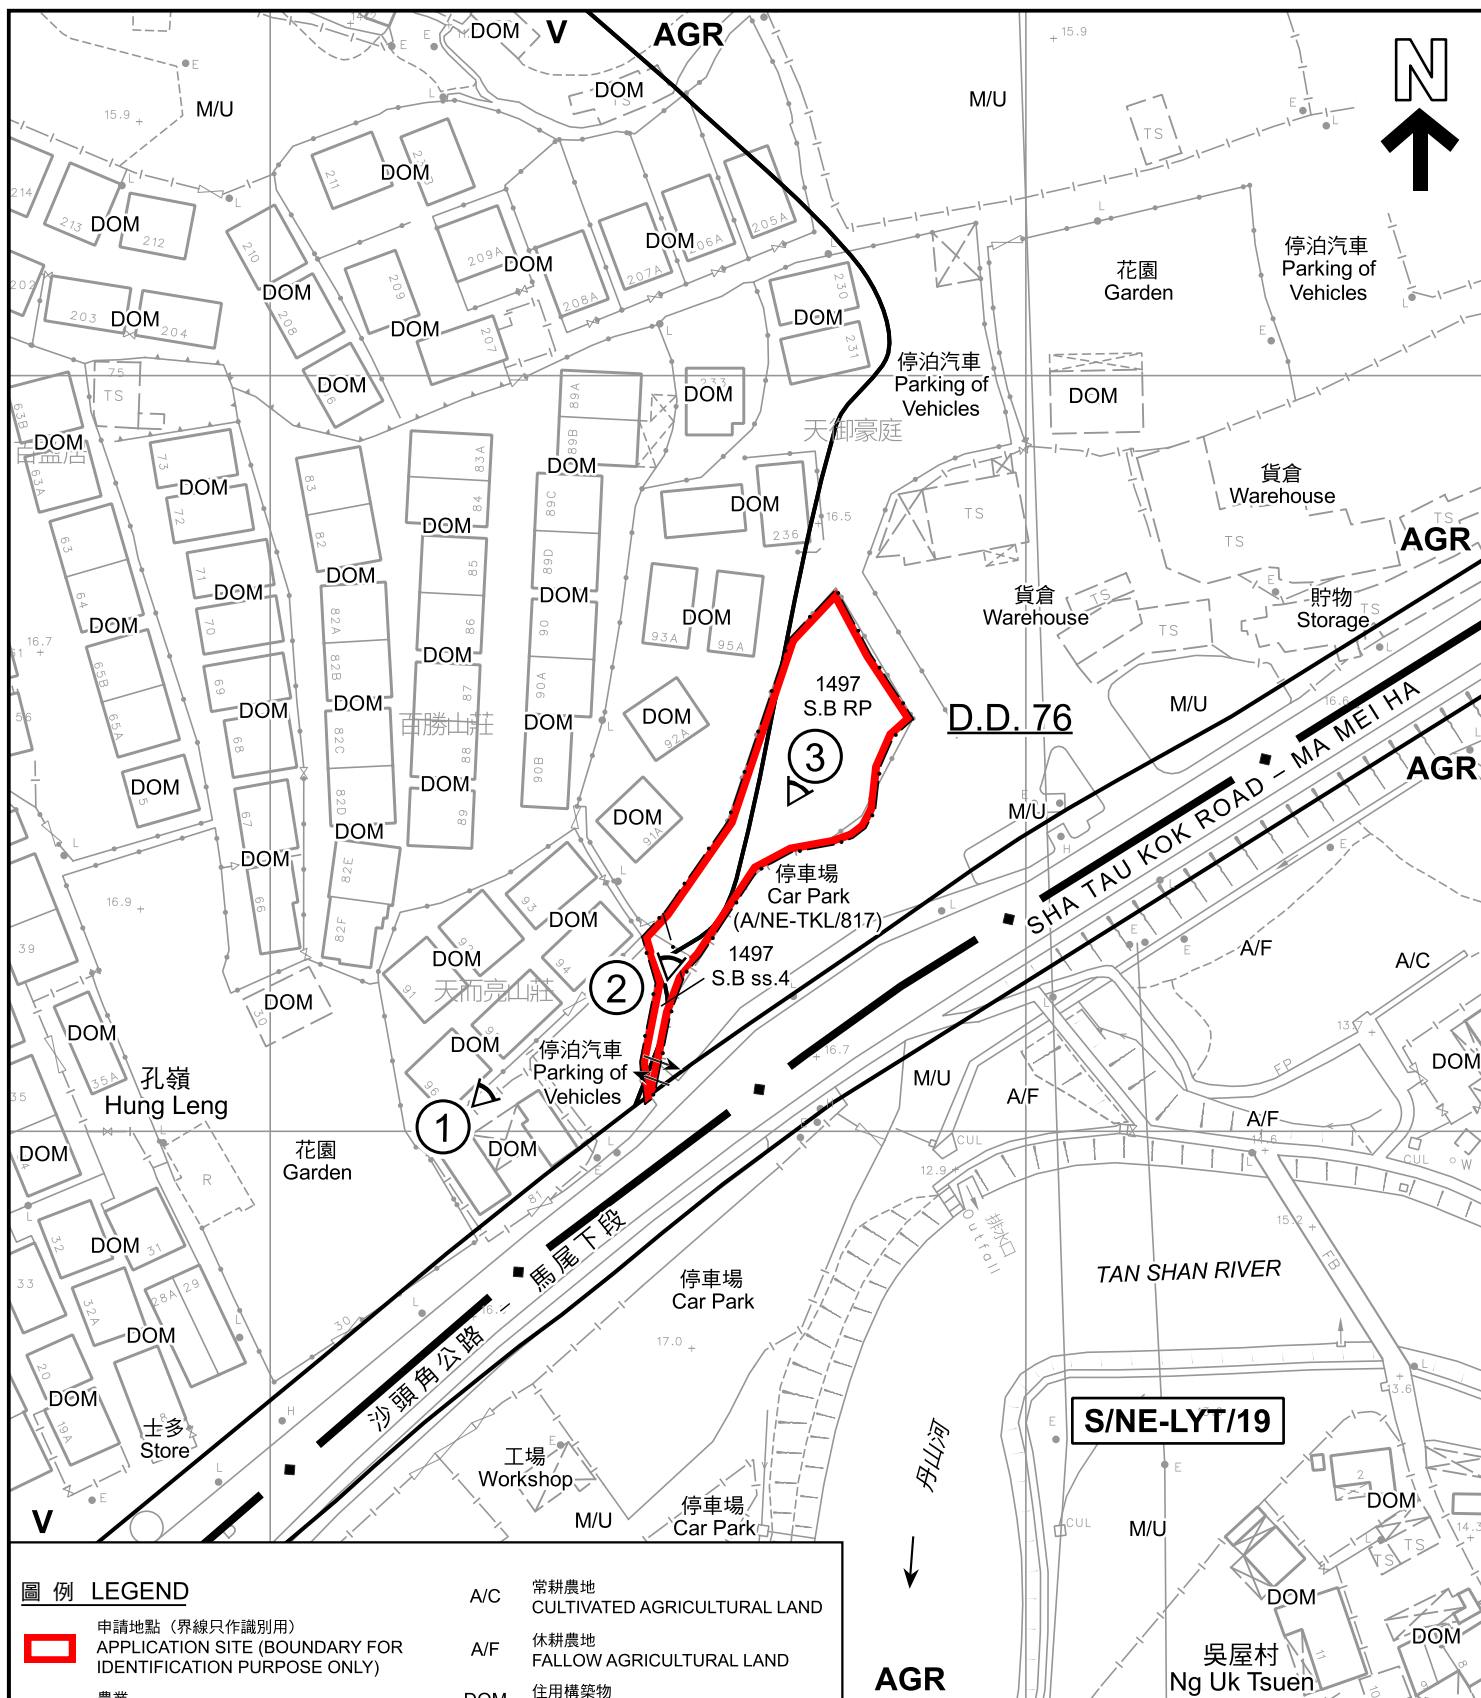

圖例 LEGEND

 申請地點 (界線只作識別用)
APPLICATION SITE (BOUNDARY FOR IDENTIFICATION PURPOSE ONLY)

AGR 農業
AGRICULTURE

V 鄉村式發展
VILLAGE TYPE DEVELOPMENT

 入口/出口
INGRESS / EGRESS

A/C 常耕農地
CULTIVATED AGRICULTURAL LAND

A/F 休耕農地
FALLOW AGRICULTURAL LAND

DOM 住用構築物
DOMESTIC STRUCTURE

M/U 荒地
UNUSED LAND

 實地照片的觀景點
VIEWING POINT OF SITE PHOTO

註釋 Notes :

2026年8月18日勘测的土地用途
Land uses shown on this plan are in accordance with the land use survey conducted by the Planning Department on 18.8.2026

平面圖 SITE PLAN

臨時私人停車場(貨櫃車除外)及相關填土工程(為期3年)
粉嶺孔嶺丈量約份第76約地段第1497號B分段第4小分段及第1497號B分段餘段
TEMPORARY PRIVATE VEHICLE PARK
(EXCLUDING CONTAINER VEHICLE)

AND ASSOCIATED FILLING OF LAND FOR A PERIOD OF 3 YEARS
LOTS 1497 S.B ss.4 AND 1497 S.B RP IN D.D. 76, HUNG LENG, FANLING
SCALE 1 : 1 000 比例尺

米 20 0 20 40 米
METRES



規劃署
Planning Department

參考編號
REFERENCE No.
A/NE-TKL/849

圖 PLAN
A-2

本摘要圖於2026年10月6日擬備，
所根據的資料為測量圖編號
3-SW-4B
EXTRACT PLAN PREPARED ON 6.10.2026
BASED ON SURVEY SHEET No.
3-SW-4B



圖例 LEGEND



申請地點 (界線只作識別用)
APPLICATION SITE (BOUNDARY FOR
IDENTIFICATION PURPOSE ONLY)

本摘要圖於2026年10月6日擬備，
所根據的資料為地政總署於2024年12月30日
拍得的航攝照片編號E246272C
EXTRACT PLAN PREPARED ON 6.10.2026
BASED ON AERIAL PHOTO No. E246272C
TAKEN ON 30.12.2024 BY
LANDS DEPARTMENT

航攝照片 AERIAL PHOTO

臨時私人停車場(貨櫃車除外)及相關填土工程(為期3年)
粉嶺孔嶺丈量約份第76約地段第1497號B分段第4小分段及第1497號B分段餘段
TEMPORARY PRIVATE VEHICLE PARK
(EXCLUDING CONTAINER VEHICLE)
AND ASSOCIATED FILLING OF LAND FOR A PERIOD OF 3 YEARS
LOTS 1497 S.B ss.4 AND 1497 S.B RP IN D.D. 76, HUNG LENG, FANLING



規劃署
Planning Department

參考編號
REFERENCE No.
A/NE-TKL/849

圖 PLAN
A-3



申請地點界線只作識別用
APPLICATION SITE BOUNDARY FOR IDENTIFICATION PURPOSE ONLY

實地照片 SITE PHOTO

本圖於2026年10月6日擬備，
所根據的資料為攝於2026年8月18日
的實地照片
PLAN PREPARED ON 6.10.2026
BASED ON SITE PHOTO TAKEN ON
18.8.2026

臨時私人停車場(貨櫃車除外)及相關填土工程(為期3年)
粉嶺孔嶺丈量約份第76約地段第1497號B分段第4小分段及第1497號B分段餘段
TEMPORARY PRIVATE VEHICLE PARK
(EXCLUDING CONTAINER VEHICLE)
AND ASSOCIATED FILLING OF LAND FOR A PERIOD OF 3 YEARS
LOTS 1497 S.B ss.4 AND 1497 S.B RP IN D.D. 76, HUNG LENG, FANLING



規劃署
Planning Department

參考編號
REFERENCE No.
A/NE-TKL/849

圖 PLAN
A-4a



申請地點界線只作識別用
APPLICATION SITE BOUNDARY FOR IDENTIFICATION PURPOSE ONLY

實地照片 SITE PHOTOS

臨時私人停車場(貨櫃車除外)及相關填土工程(為期3年)
粉嶺孔嶺丈量約份第76約地段第1497號B分段第4小分段及第1497號B分段餘段
TEMPORARY PRIVATE VEHICLE PARK
(EXCLUDING CONTAINER VEHICLE)
AND ASSOCIATED FILLING OF LAND FOR A PERIOD OF 3 YEARS
LOTS 1497 S.B ss.4 AND 1497 S.B RP IN D.D. 76, HUNG LENG, FANLING



規劃署
Planning Department

參考編號
REFERENCE No.
A/NE-TKL/849

圖 PLAN
A-4b

本圖於2026年10月6日擬備，
所根據的資料為攝於2026年8月18日
的實地照片
PLAN PREPARED ON 6.10.2026
BASED ON SITE PHOTOS TAKEN ON
18.8.2026