


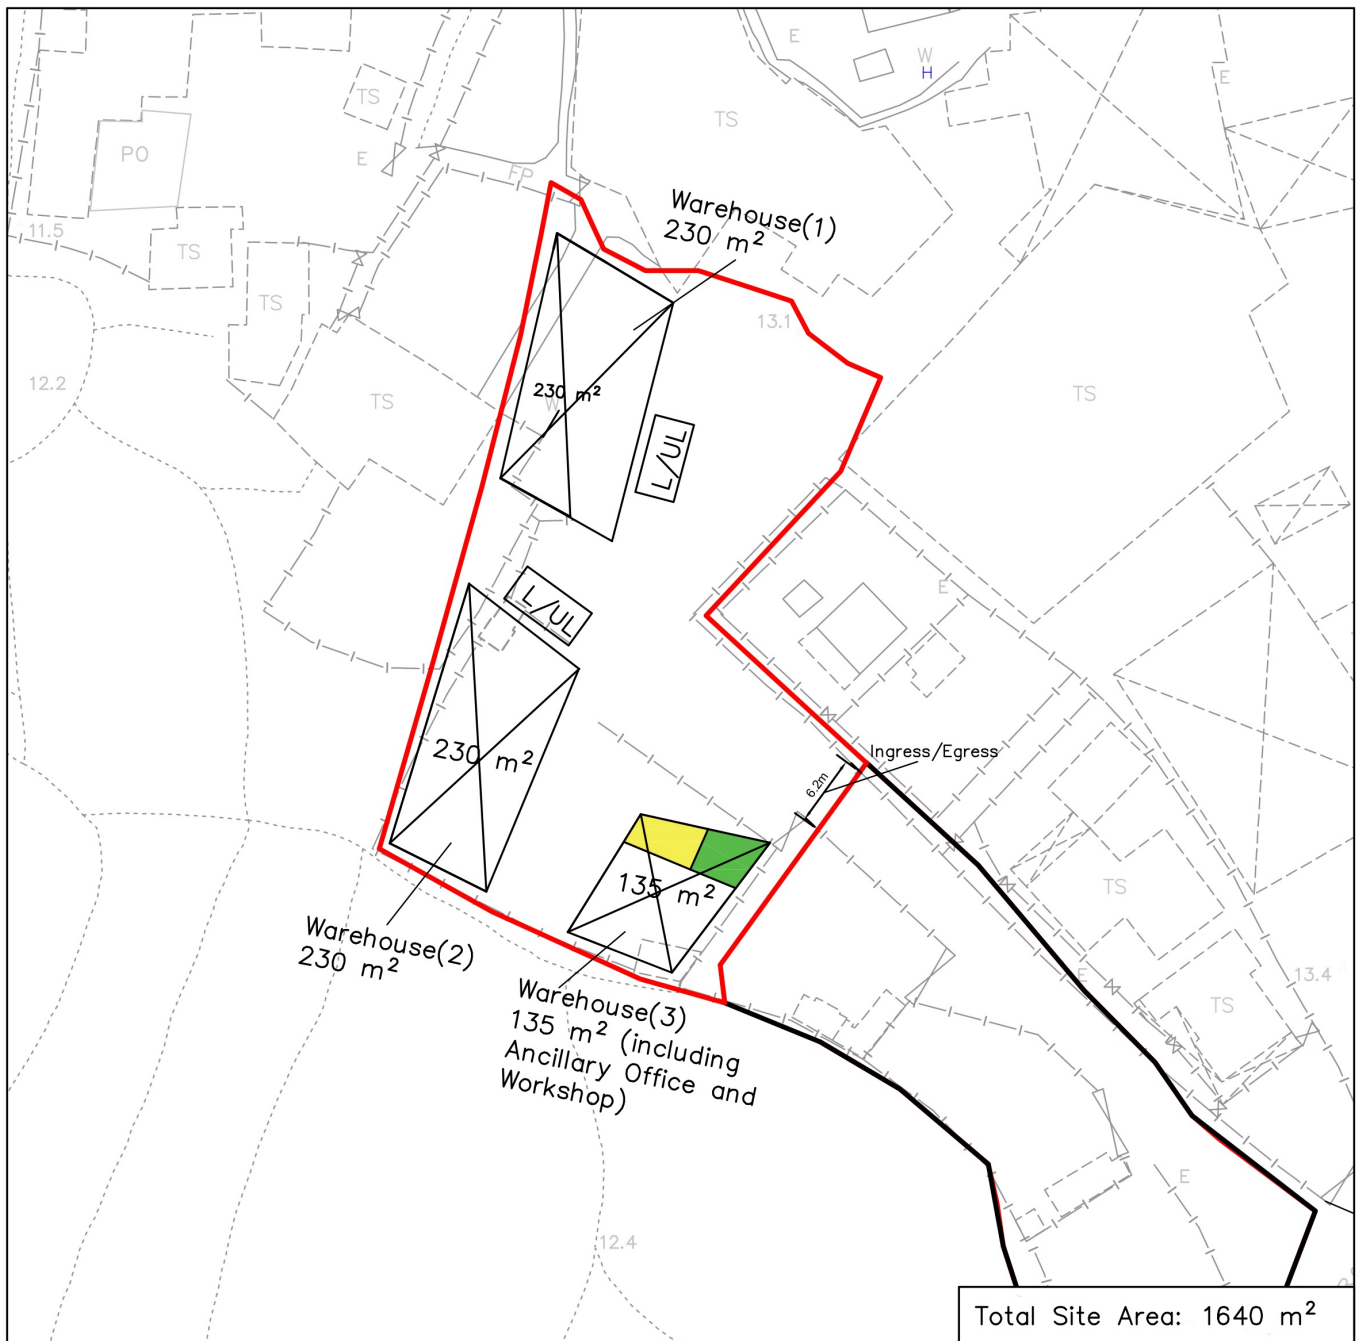

Legend

- Office (20 m²)
- Workshop (20 m²)
- X

 Warehouse
- L/U/L

 Light Goods Vehicle Loading/Unloading space (3.5m x 7m)
- Site Boundary

Scale
1:1000

Layout Plan

Lots. 752 RP, 761 RP(Part) in DD
77

Plan 3


參考編號
REFERENCE No.

A/NE-TKL/850

繪圖

DRAWING A-1

(來源：申請人於2026年8月25日呈交的資料)
(SOURCE: APPLICANT'S SUBMISSION ON 25.8.2026)

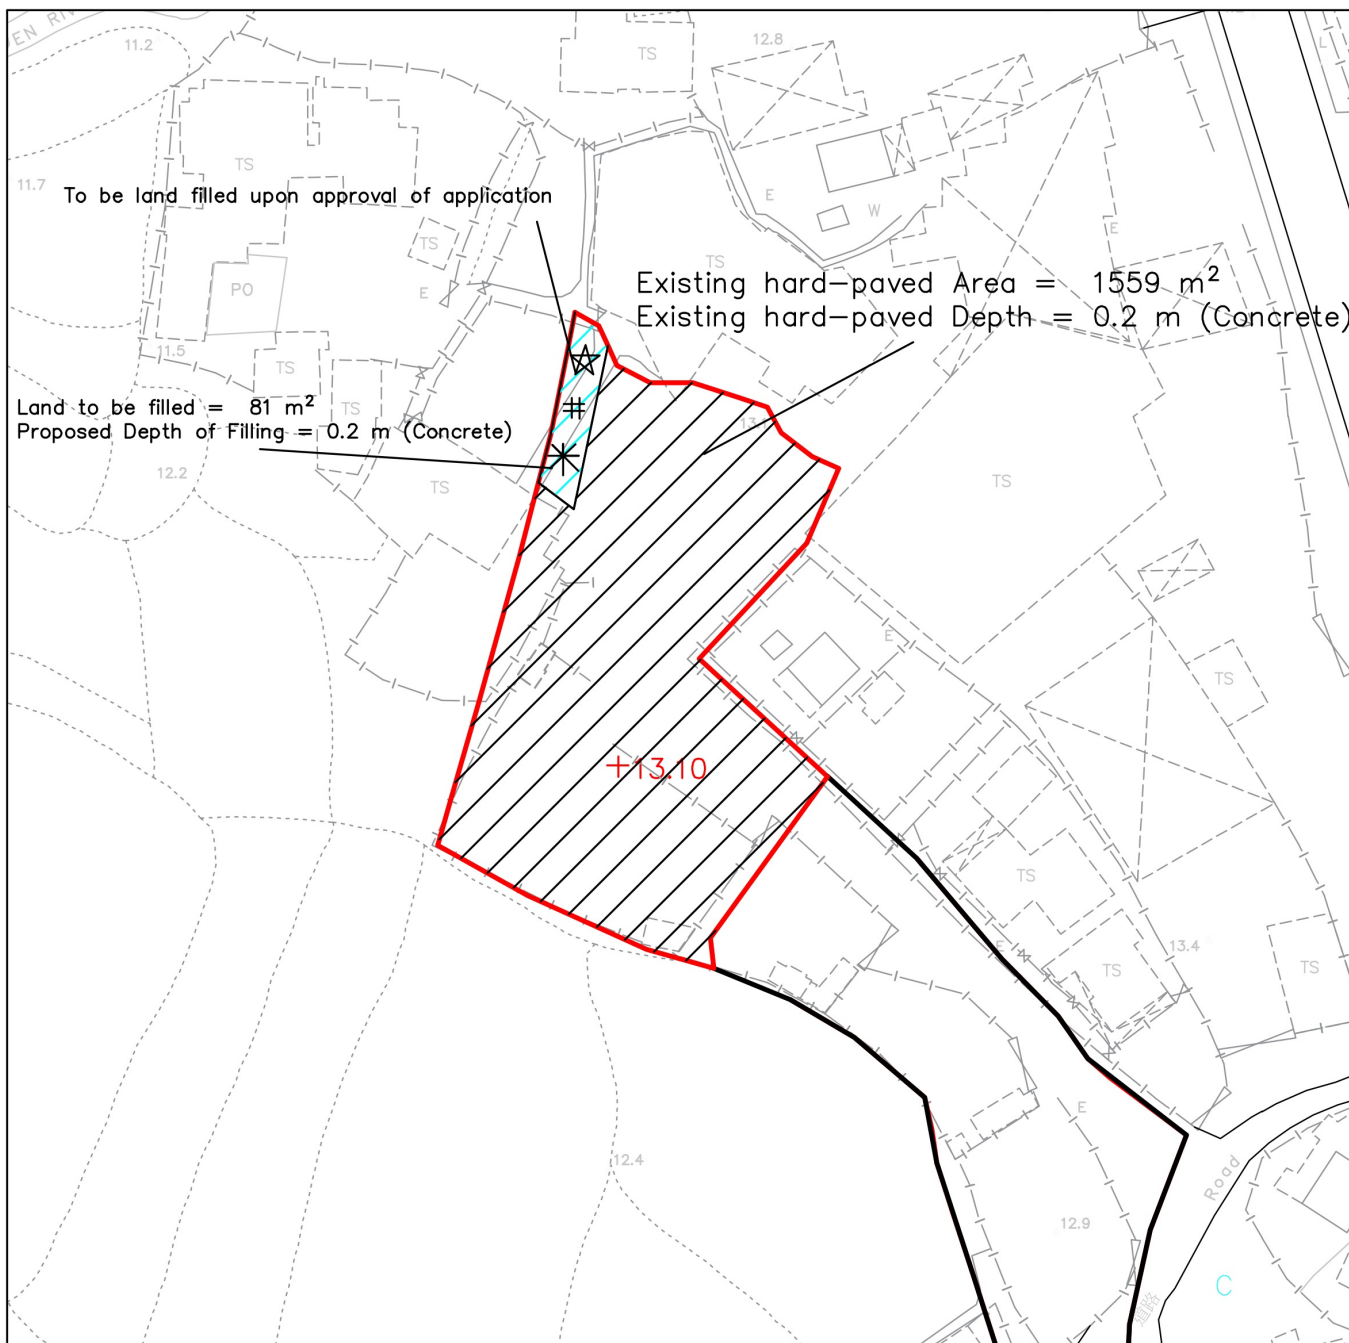

Legend



Land to be filled (to be land filled upon approval of application)



Existing hard - paved Area



Site Boundary



芒果樹 (mango tree)



荔枝樹 (lychee tree)



黃皮樹 (wampee tree)

Filling of Land

Lots. 752 RP, 761 RP(Part) in DD
77

Plan 7

參考編號
REFERENCE No.

A/NE-TKL/850

繪圖


DRAWING A-2

(來源：申請人於2026年9月30日呈交的資料)

(SOURCE : APPLICANT'S SUBMISSION ON 30.9.2026)



要覽圖 KEY PLAN
SCALE 1:50 000 比例尺

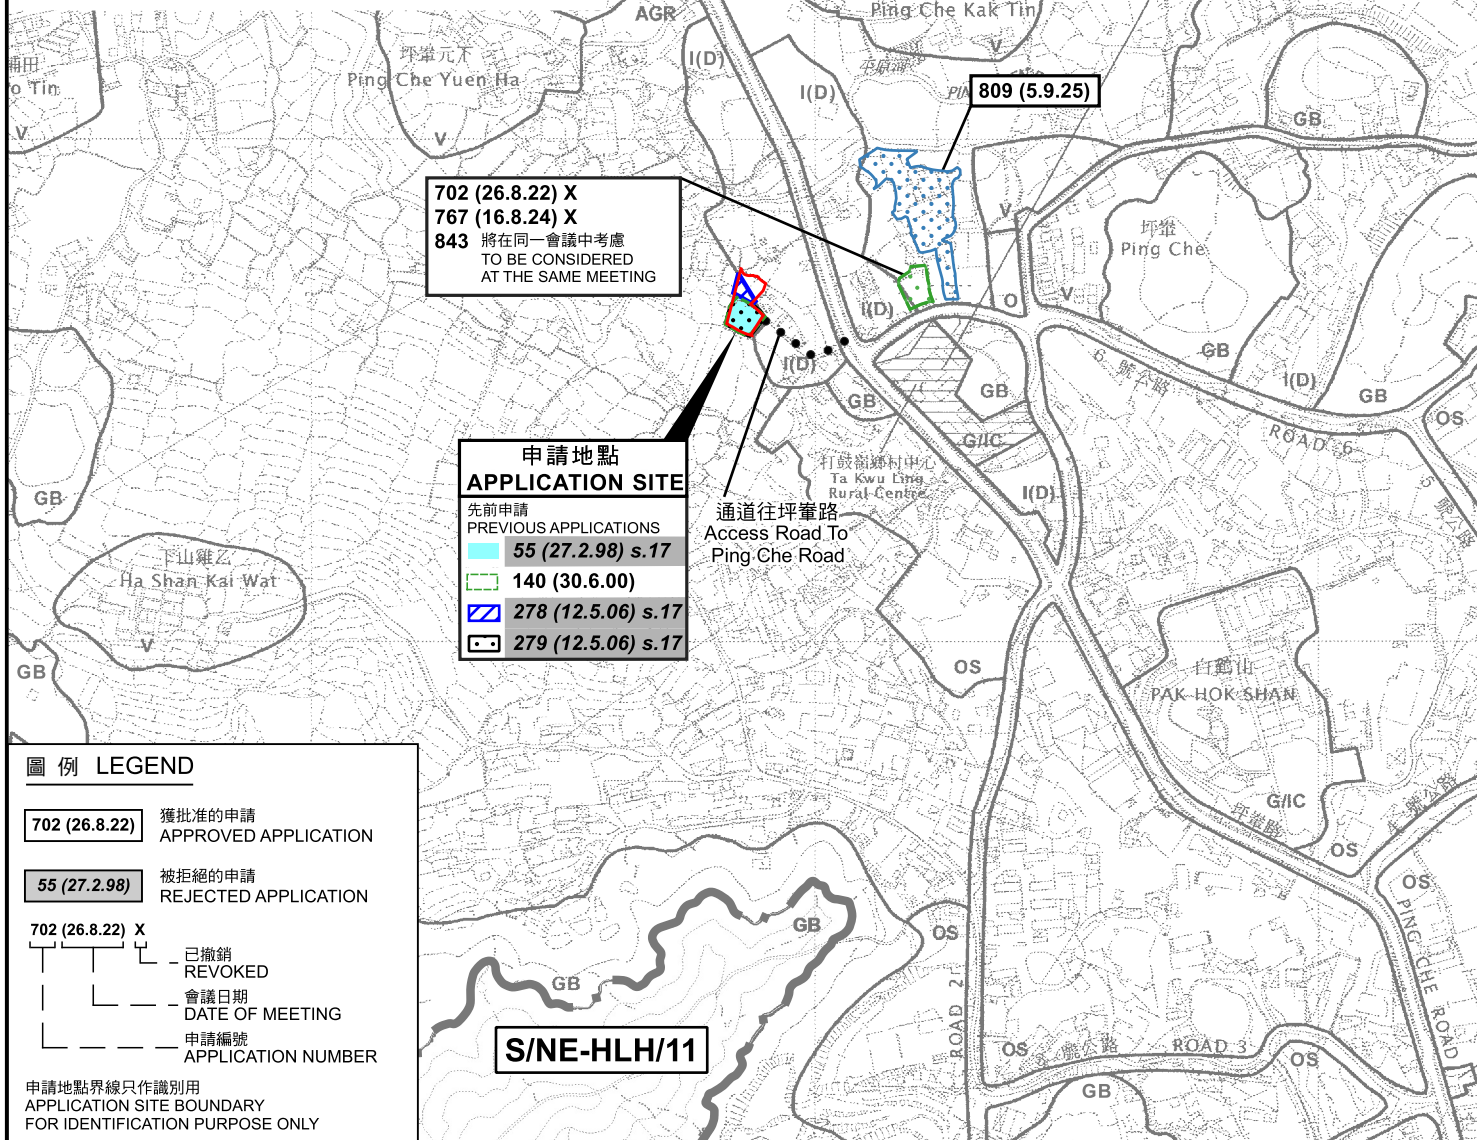

申請地點 APPLICATION SITE	
先前申請 PREVIOUS APPLICATIONS	
55 (27.2.98) s.17	
140 (30.6.00)	
278 (12.5.06) s.17	
279 (12.5.06) s.17	

圖例 LEGEND

702 (26.8.22)	獲批准的申請 APPROVED APPLICATION
55 (27.2.98)	被拒絕的申請 REJECTED APPLICATION

702 (26.8.22) X	已撤銷 REVOKED
---	會議日期 DATE OF MEETING
---	申請編號 APPLICATION NUMBER

申請地點界線只作識別用
APPLICATION SITE BOUNDARY
FOR IDENTIFICATION PURPOSE ONLY

位置圖 LOCATION PLAN


擬議臨時貨倉 (存放建築材料/工具及器材) 連附屬辦公室/工場及
相關填土工程 (為期3年)

坪量丈量約份第77約地段第752號餘段及第761號餘段 (部分)

PROPOSED TEMPORARY WAREHOUSE FOR STORAGE OF CONSTRUCTION
MATERIALS/TOOLS AND EQUIPMENT WITH ANCILLARY OFFICE/WORKSHOP AND
ASSOCIATED FILLING OF LAND FOR A PERIOD OF 3 YEARS

LOTS 752 RP AND 761 RP (PART) IN D.D. 77, PING CHE

SCALE 1:7 500 比例尺

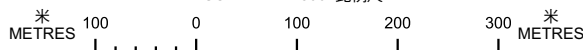


規劃署
Planning Department

參考編號
REFERENCE No.
A/NE-TKL/850

圖 PLAN
A-1

本摘要圖於2026年10月2日擬備，
所根據的資料為：
於2017年12月5日核准的
分區計劃大綱圖編號S/NE-HLH/11、
於2010年2月2日核准的
分區計劃大綱圖編號S/NE-TKL/14及
於2009年10月6日核准的
分區計劃大綱圖編號S/NE-WKS/10
EXTRACT PLAN PREPARED ON 2.10.2026
BASED ON OUTLINE ZONING PLANS No.
S/NE-HLH/11 APPROVED ON 5.12.2017,
S/NE-TKL/14 APPROVED ON 2.2.2010 AND
S/NE-WKS/10 APPROVED ON 6.10.2009

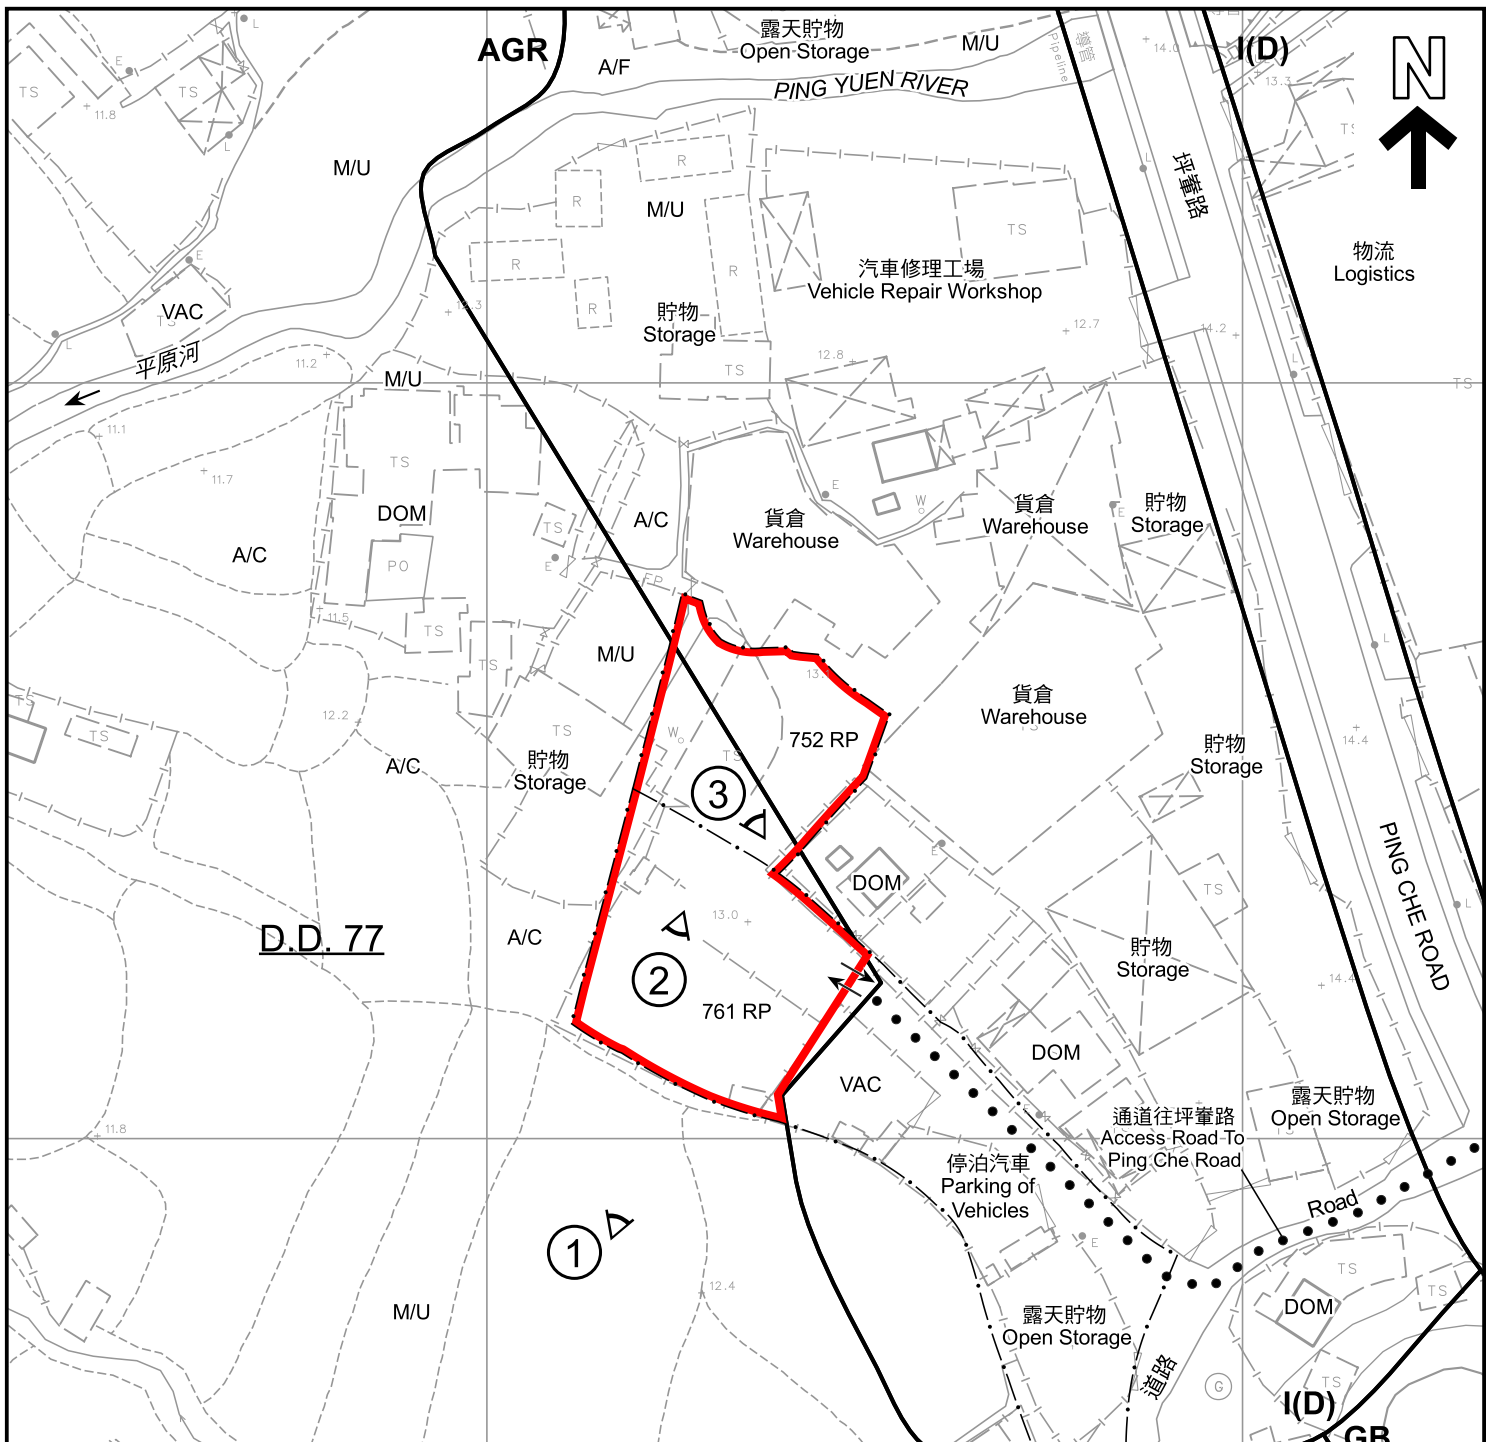

圖例 LEGEND



申請地點 (界線只作識別用)
APPLICATION SITE (BOUNDARY FOR IDENTIFICATION PURPOSE ONLY)

AGR 農業
AGRICULTURE

GB 綠化地帶
GREEN BELT

I(D) 工業(丁類)
INDUSTRIAL (GROUP D)

OS 露天貯物
OPEN STORAGE

入口/出口
INGRESS / EGRESS

A/C 常耕農地
CULTIVATED AGRICULTURAL LAND

A/F 休耕農地
FALLOW AGRICULTURAL LAND

DOM 住用構築物
DOMESTIC STRUCTURE

M/U 荒地
UNUSED LAND

VAC 空置
VACANT

① 實地照片的觀景點
VIEWING POINT OF SITE PHOTO

註釋 Notes :

2026年8月25日勘测的土地用途

Land uses shown on this plan are in accordance with the land use survey conducted by the Planning Department on 25.8.2026

平面圖 SITE PLAN

擬議臨時貨倉 (存放建築材料/工具及器材) 連附屬辦公室/工場及相關填土工程 (為期3年)

坪量丈量約份第77約地段第752號餘段及第761號餘段(部分)

PROPOSED TEMPORARY WAREHOUSE FOR STORAGE OF CONSTRUCTION MATERIALS/TOOLS AND EQUIPMENT WITH ANCILLARY OFFICE/WORKSHOP AND ASSOCIATED FILLING OF LAND FOR A PERIOD OF 3 YEARS
LOTS 752 RP AND 761 RP (PART) IN D.D. 77, PING CHE

SCALE 1 : 1 000 比例尺

米 METRES 20 0 20 40 米 METRES



規劃署
Planning Department

參考編號
REFERENCE No.
A/NE-TKL/850

圖 PLAN
A-2

本摘要圖於2026年10月6日擬備，
所根據的資料為測量圖編號
3-NW-23B及24A
EXTRACT PLAN PREPARED ON 6.10.2026
BASED ON SURVEY SHEETS No.
3-NW-23B & 24A



圖例 LEGEND

 申請地點 (界線只作識別用)
APPLICATION SITE (BOUNDARY FOR IDENTIFICATION PURPOSE ONLY)

本摘要圖於2026年9月30日擬備，
所根據的資料為地政總署於2024年12月30日
拍得的航攝照片編號E246272C
EXTRACT PLAN PREPARED ON 30.9.2026
BASED ON AERIAL PHOTO No. E246272C
TAKEN ON 30.12.2024 BY
LANDS DEPARTMENT

航攝照片 AERIAL PHOTO


擬議臨時貨倉 (存放建築材料/工具及器材) 連附屬辦公室/工場及
相關填土工程 (為期3年)
坪輦丈量約份第77約地段第752號餘段及第761號餘段 (部分)
PROPOSED TEMPORARY WAREHOUSE FOR STORAGE OF CONSTRUCTION
MATERIALS/TOOLS AND EQUIPMENT WITH ANCILLARY OFFICE/WORKSHOP AND
ASSOCIATED FILLING OF LAND FOR A PERIOD OF 3 YEARS
LOTS 752 RP AND 761 RP (PART) IN D.D. 77, PING CHE



規劃署
Planning Department

參考編號
REFERENCE No.
A/NE-TKL/850

圖 PLAN
A-3

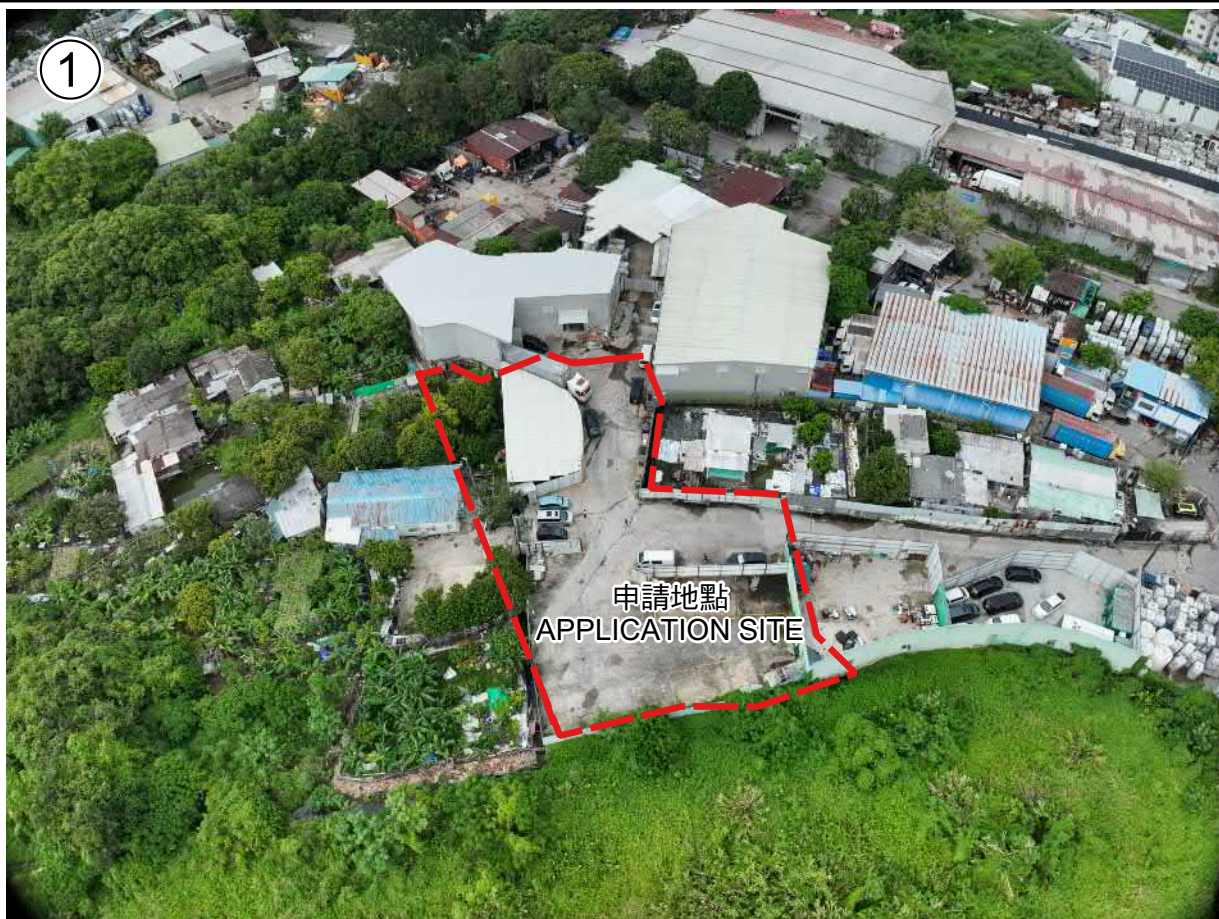

申請地點界線只作識別用
APPLICATION SITE BOUNDARY FOR IDENTIFICATION PURPOSE ONLY

實地照片 SITE PHOTOS

擬議臨時貨倉(存放建築材料/工具及器材)連附屬辦公室/工場及
相關填土工程(為期3年)

坪量丈量約份第77約地段第752號餘段及第761號餘段(部分)

PROPOSED TEMPORARY WAREHOUSE FOR STORAGE OF CONSTRUCTION
MATERIALS/TOOLS AND EQUIPMENT WITH ANCILLARY OFFICE/WORKSHOP AND
ASSOCIATED FILLING OF LAND FOR A PERIOD OF 3 YEARS
LOTS 752 RP AND 761 RP (PART) IN D.D. 77, PING CHE



規劃署
Planning Department

參考編號
REFERENCE No.
A/NE-TKL/850

圖 PLAN
A-4

本圖於2026年9月7日擬備，
所根據的資料為攝於2026年8月25日
的實地照片
PLAN PREPARED ON 7.9.2026
BASED ON SITE PHOTOS TAKEN ON
25.8.2026