


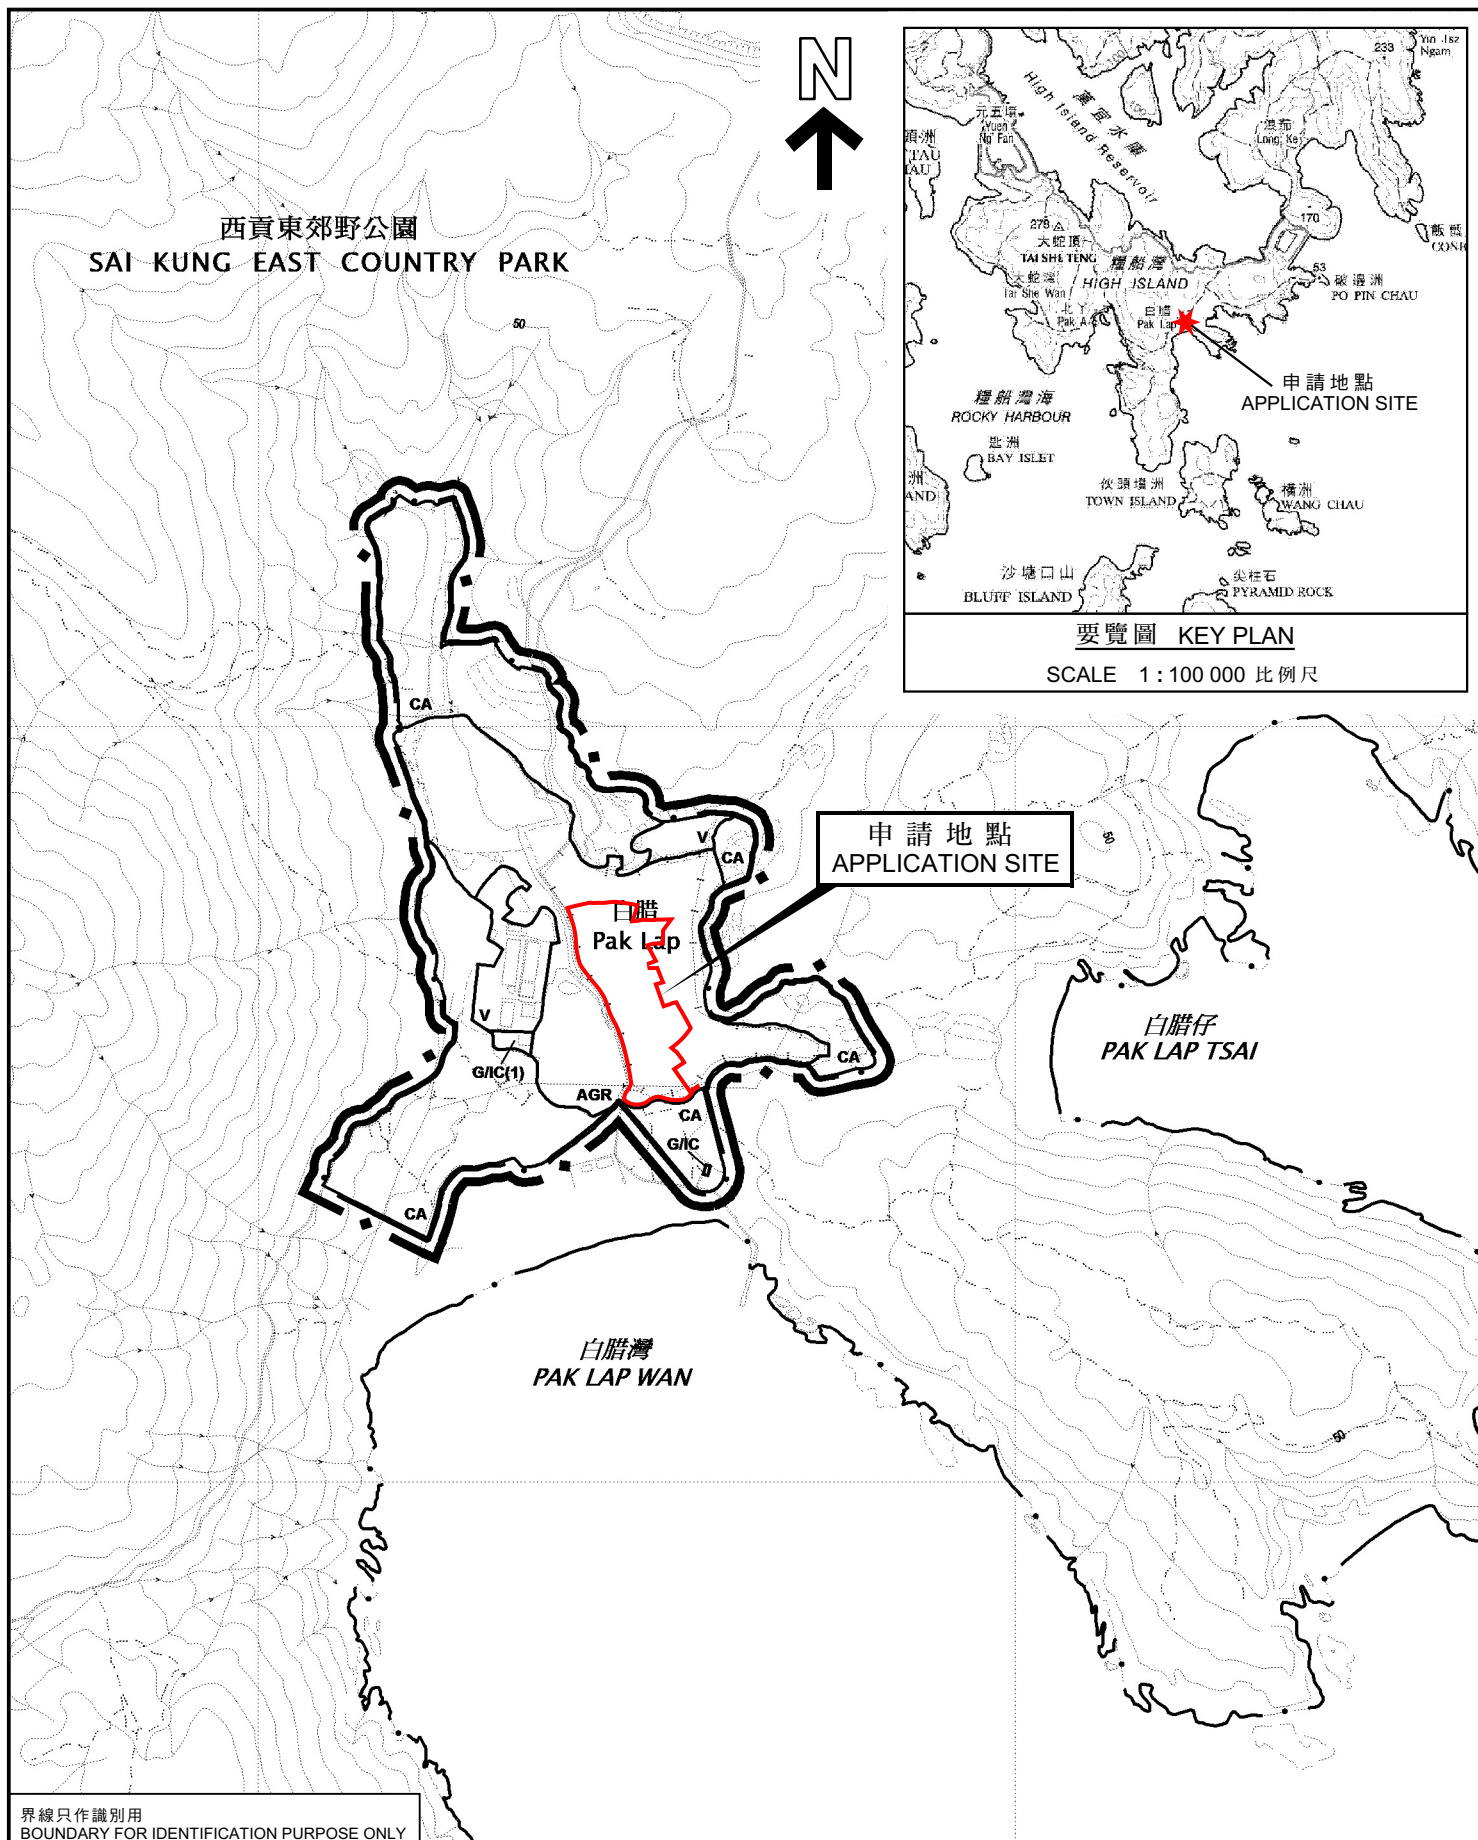

界線只作識別用
BOUNDARY FOR IDENTIFICATION PURPOSE ONLY

位置圖 LOCATION PLAN

擬議臨時度假營（私人帳幕營地）連附屬設施（為期3年）
西貢白腊丈量約份第368約多個地段
PROPOSED TEMPORARY HOLIDAY CAMP
(PRIVATE TENT CAMPING GROUND)
WITH ANCILLARY FACILITIES FOR A PERIOD OF 3 YEARS
VARIOUS LOTS IN D.D. 368, PAK LAP, SAI KUNG

SCALE 1 : 5 000 比例尺
0 100 200 米
METRES



規劃署
Planning Department

本摘要圖於2026年9月28日擬備，
所根據的資料為於2021年10月5日
核准的分區計劃大綱圖編號S/SK-PL/4
EXTRACT PLAN PREPARED ON 28.9.2026
BASED ON OUTLINE ZONING PLAN No.
S/SK-PL/4 APPROVED ON 5.10.2021

參考編號
REFERENCE No.

A/SK-PL/4

圖 PLAN

A-1