

GENERAL NOTE:

DRAWING TITLE: LAYOUT PLAN

LICENCE TYPE:
LIGHT REFRESHMENT RESTAURANT

USE OF FUEL: ELECTRICITY

DRAWN BY: SIMON

DATE: 23/06/2026

REVISION: B

PROJECT ADDRESS:


**SHOP 2, G/F, 41 SAI KUNG TAI STREET,
SAI KUNG, NEW TERRITORIES**

DRAWING NO.: 20260623001

SCALE:


LEGEND	
	FULL HT S.C. DOOR
	750MM HT S.C. DOOR
	FULL HT DOOR
	EXISTING FULL HT BLOCK WALL / COLUMN
	1250MM HT WOODEN PARTITION
	780MM HT WOODEN PARTITION
	1410MM HT WOODEN PARTITION
	FULL HT BOARD PARTITION
	FULL HT FIXED GLASS PANEL OF 60MIN F.R.R.
	MOVABLE WINDOW

PAVEMENT
(SAI KUNG
HOI PONG
STREET)

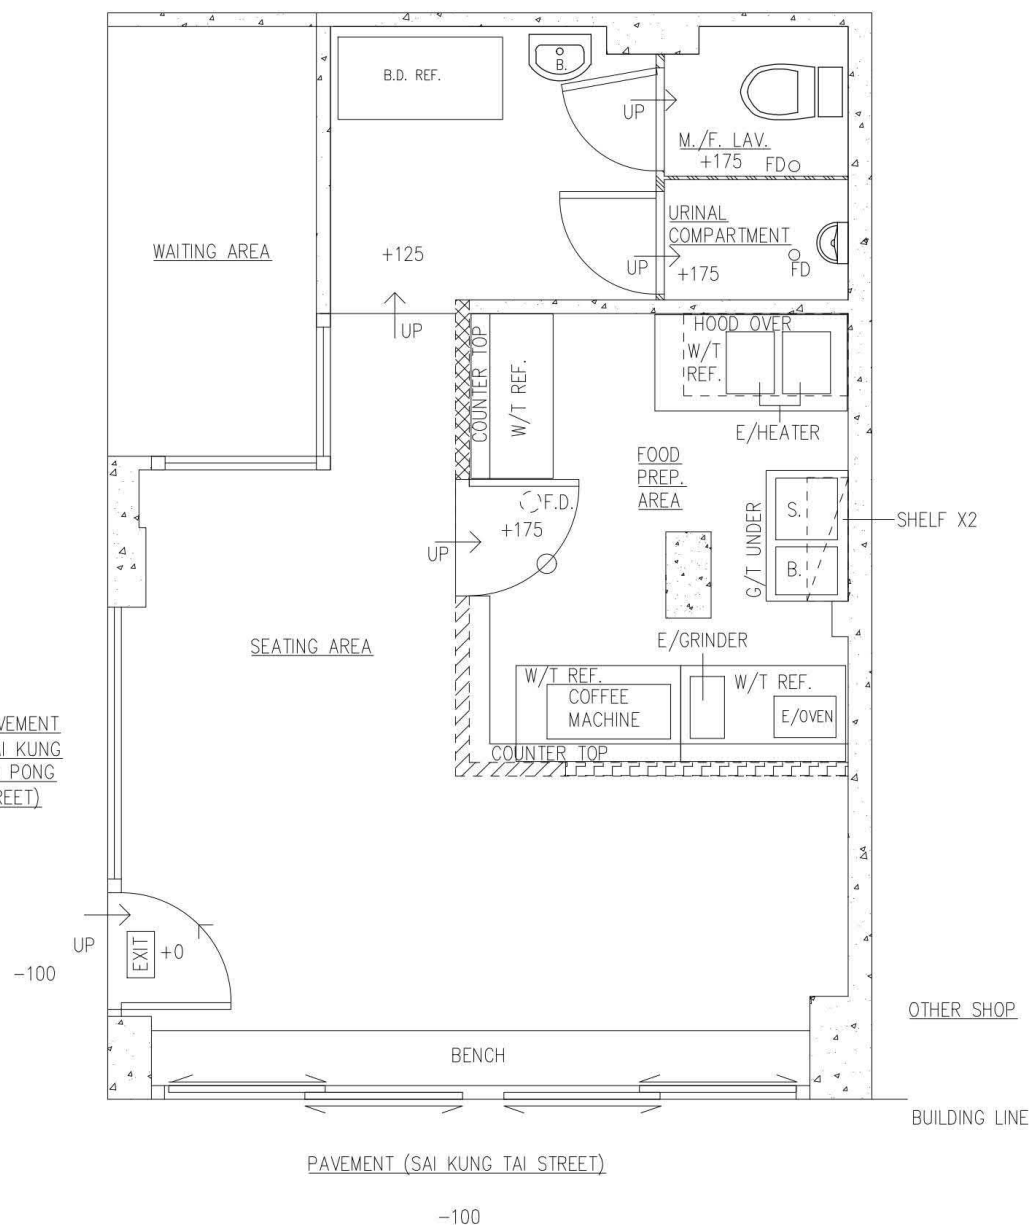



要覽圖 KEY PLAN
SCALE 1:50 000 比例尺

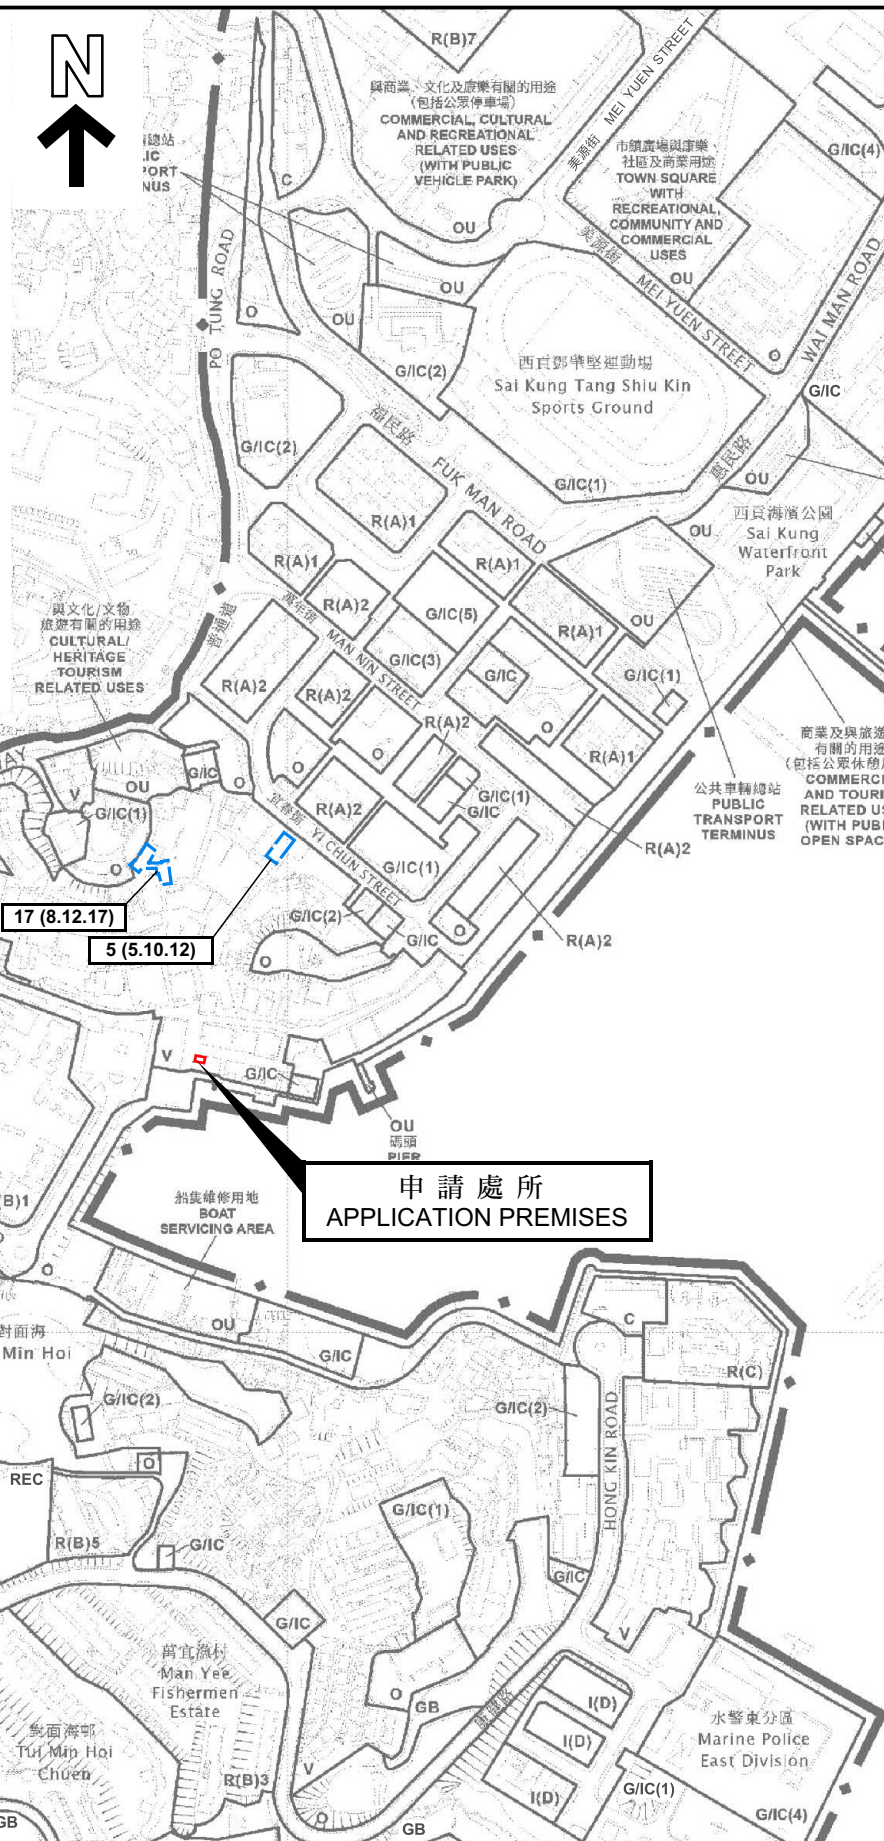

圖例 LEGEND

123 (DD.MM.YY)	獲批准的申請 APPROVED APPLICATION
---	會議日期 DATE OF MEETING
---	申請編號 APPLICATION NUMBER

界線只作識別用
BOUNDARY FOR IDENTIFICATION PURPOSE ONLY

位置圖 LOCATION PLAN

食肆
西貢西貢大街 41 號地下 2 號舖
EATING PLACE
SHOP 2, G/F, 41 SAI KUNG TAI STREET, SAI KUNG

本摘要圖於2026年9月29日擬備，
所根據的資料為於2026年4月24日
展示的分區計劃大綱圖編號S/SK-SKT/7

EXTRACT PLAN PREPARED ON 29.9.2026
BASED ON OUTLINE ZONING PLAN No.
S/SK-SKT/7 EXHIBITED ON 24.4.2026


SCALE 1:5 000 比例尺
米 100 0 100 200 米
METRES



規劃署
Planning Department

參考編號
REFERENCE No.
A/SK-SKT/35

圖 PLAN
A-1

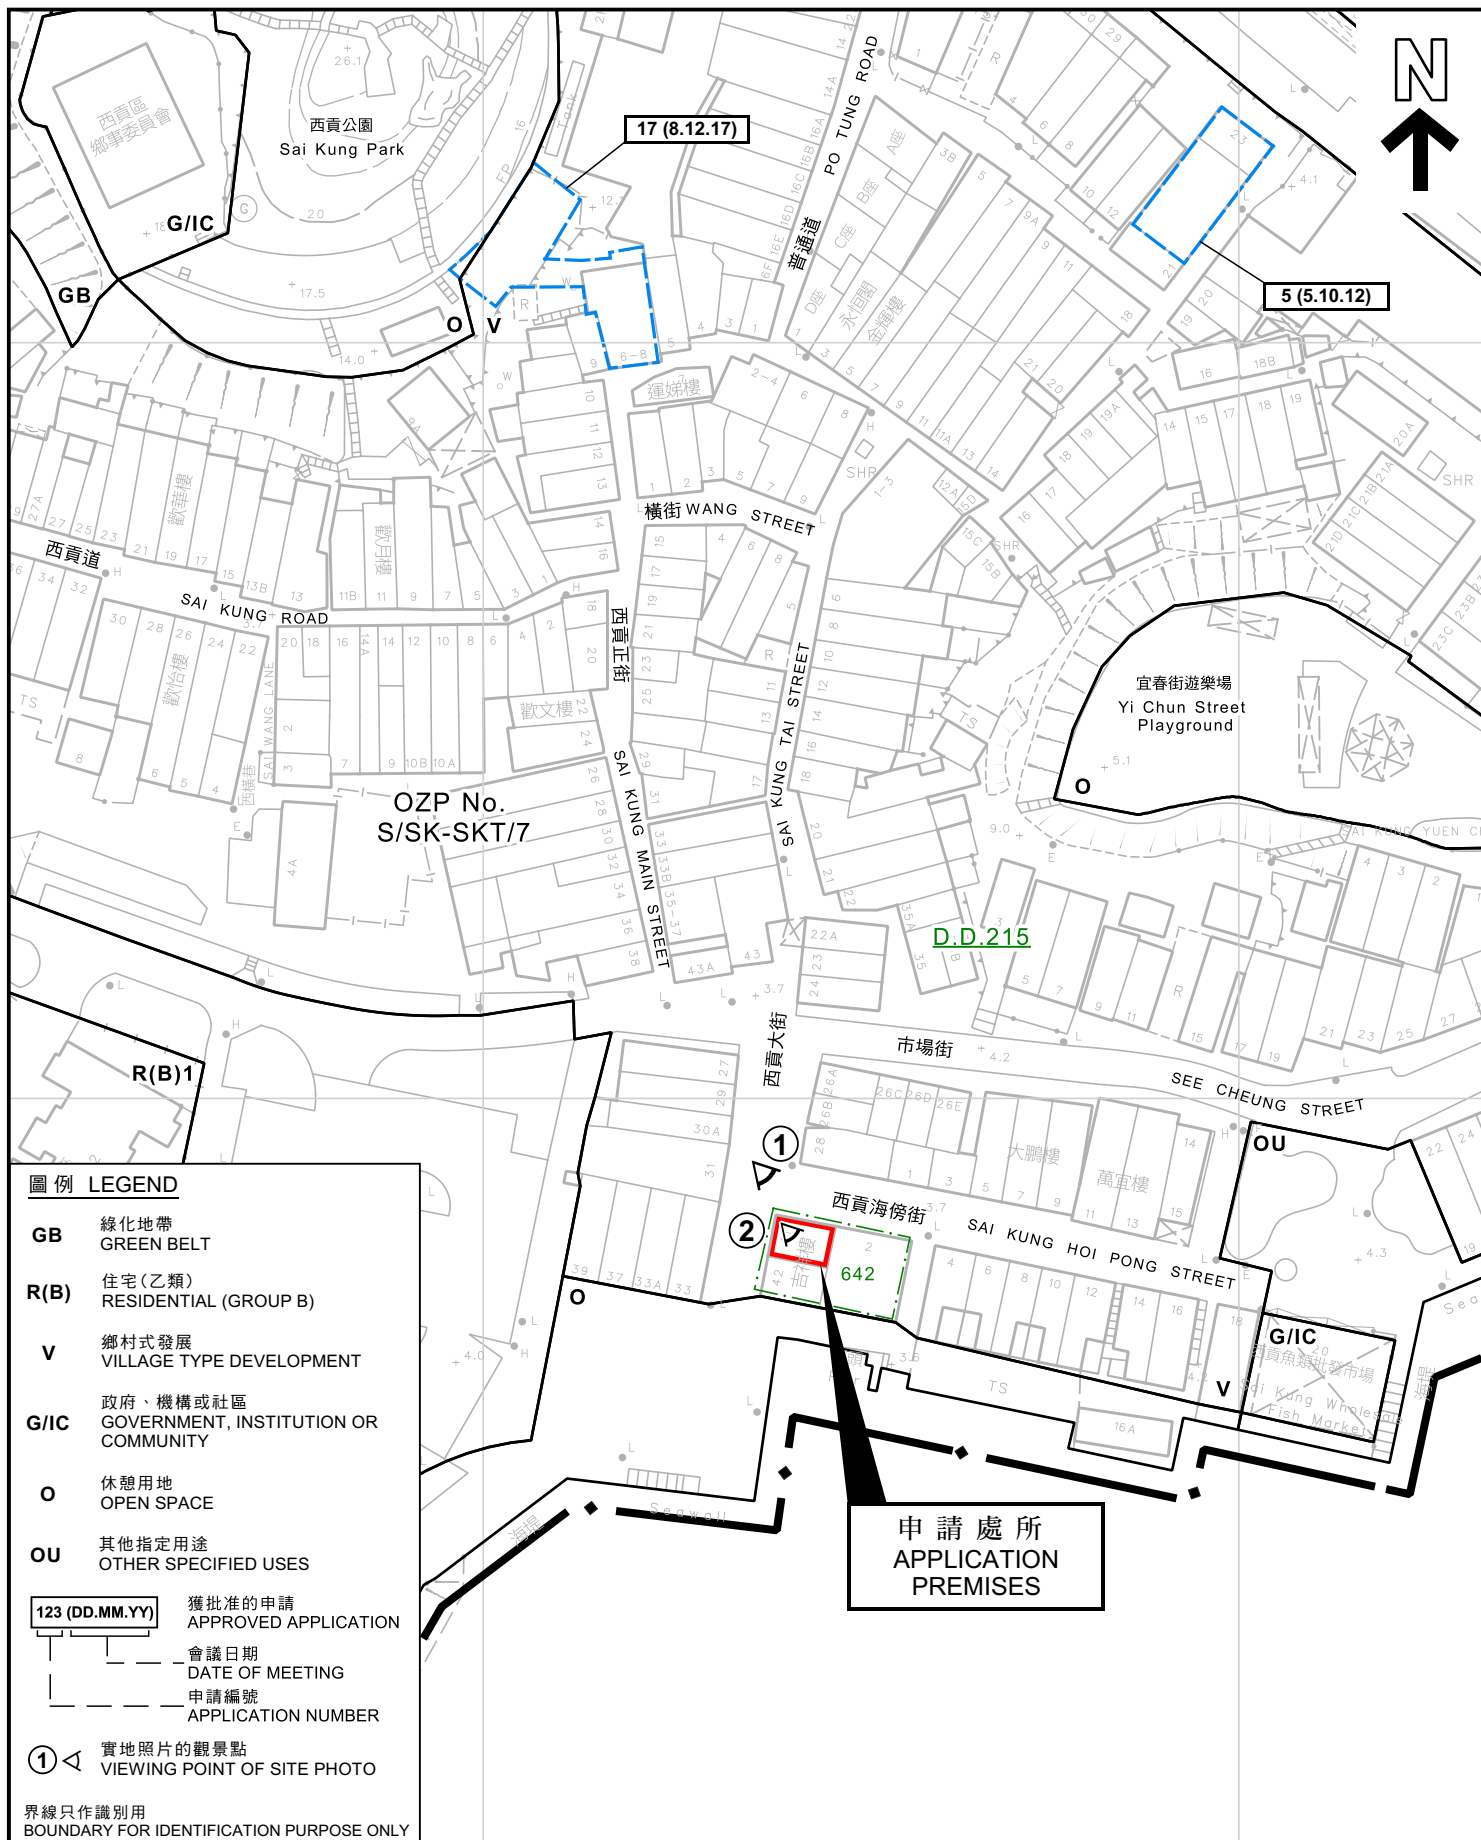

本摘要圖於2026年9月29日擬備，
所根據的資料為測量圖編號8-SW-11D

EXTRACT PLAN PREPARED ON 29.9.2026
BASED ON SURVEY SHEET No. 8-SW-11D

平面圖 SITE PLAN

食肆
西貢西貢大街 41 號地下 2 號舖

EATING PLACE
SHOP 2, G/F, 41 SAI KUNG TAI STREET, SAI KUNG

SCALE 1:1 000 比例尺
米 METRES 20 0 20 40 米 METRES



規劃署
Planning Department

參考編號
REFERENCE No.
A/SK-SKT/35

圖 PLAN
A-2



界線只作識別用
BOUNDARY FOR IDENTIFICATION PURPOSE ONLY

本摘要圖於2026年9月23日擬備，所根據的資料為地政總署於2025年9月14日拍得的航攝照片編號E262691C

EXTRACT PLAN PREPARED ON 23.9.2026
BASED ON AERIAL PHOTO No. E262691C
TAKEN ON 14.9.2025 BY
LANDS DEPARTMENT

航攝照片 AERIAL PHOTO

食肆
西貢西貢大街 41 號地下 2 號舖
EATING PLACE
SHOP 2, G/F, 41 SAI KUNG TAI STREET, SAI KUNG




規劃署
Planning Department


參考編號
REFERENCE No.
A/SK-SKT/35

圖 PLAN
A-3

1

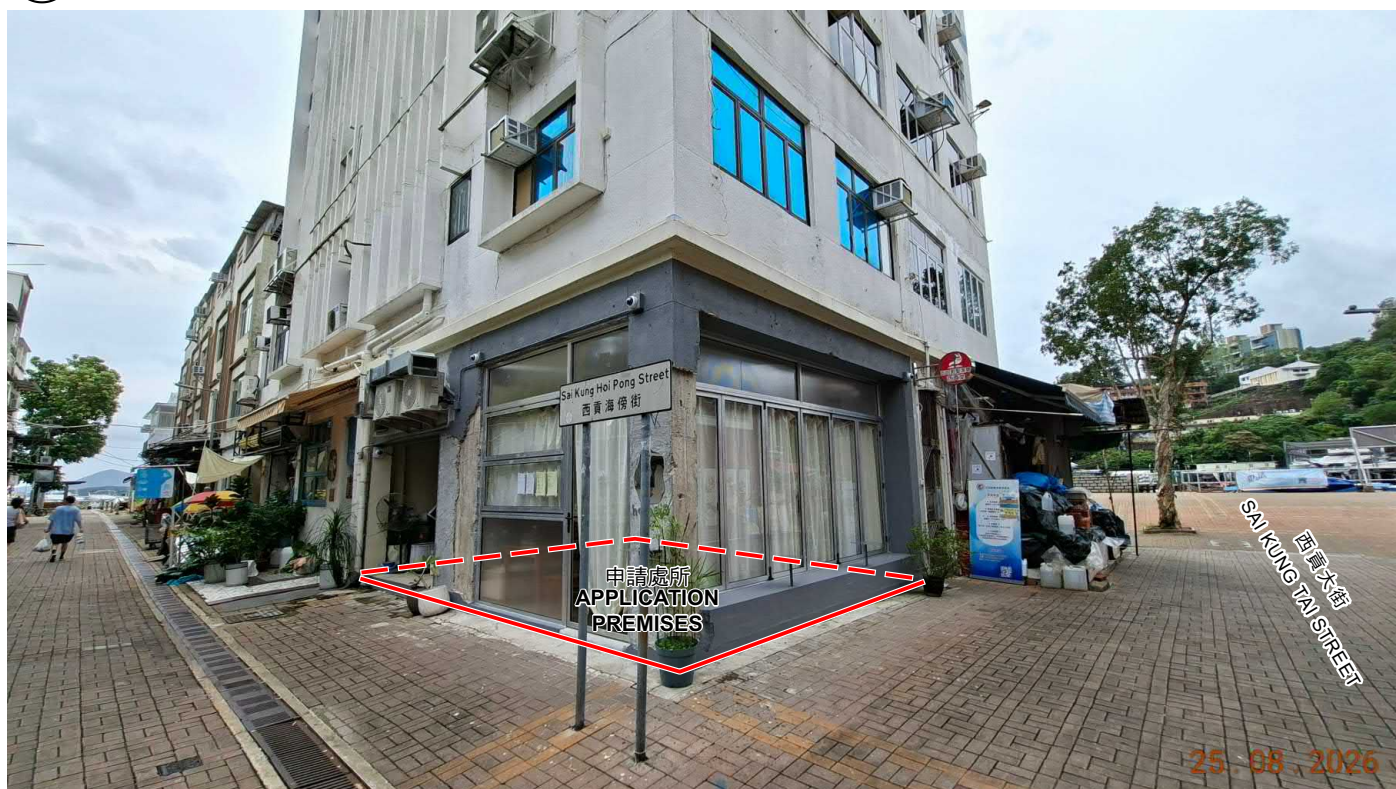

2

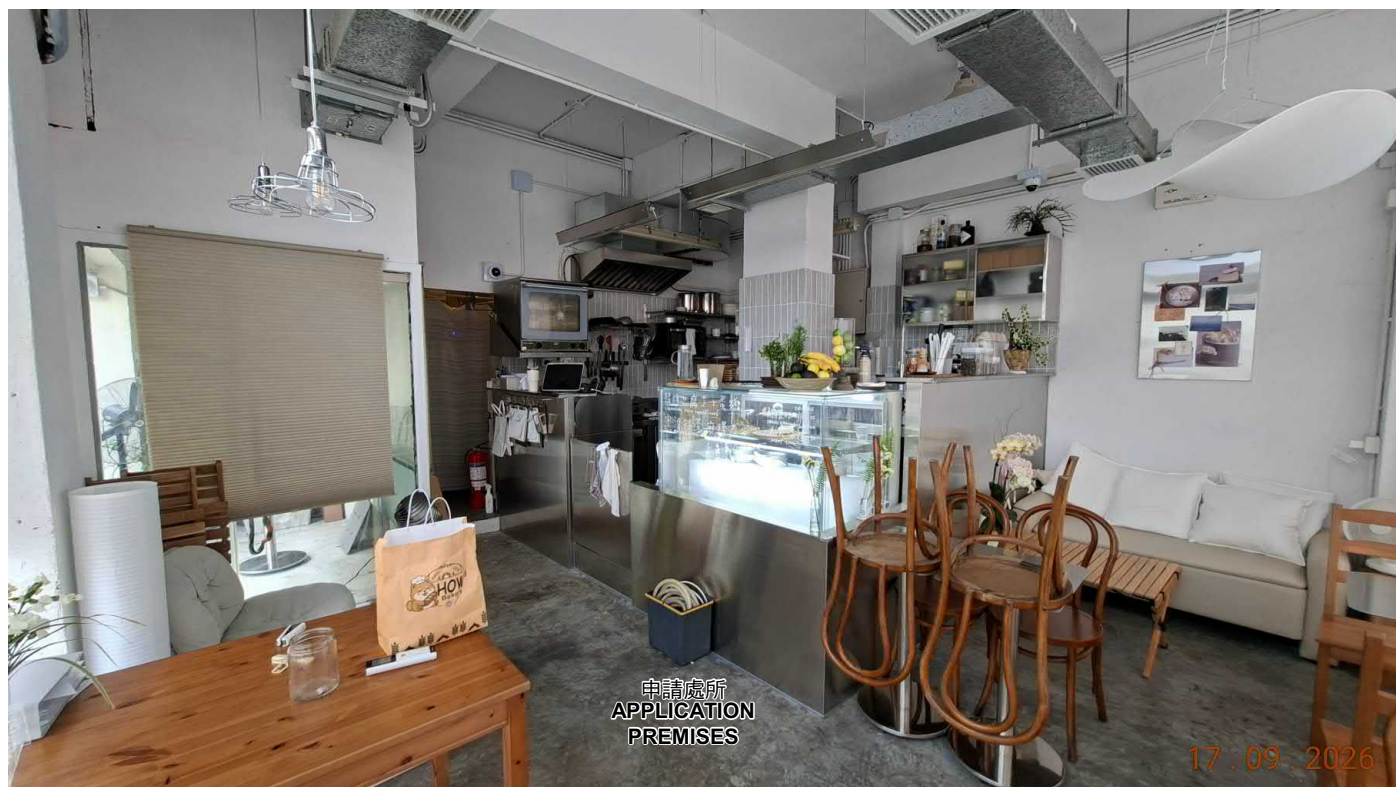

界線只作識別用
BOUNDARY FOR IDENTIFICATION PURPOSE ONLY

實地照片 SITE PHOTO

食肆
西貢西貢大街 41 號地下 2 號舖
EATING PLACE
SHOP 2, G/F, 41 SAI KUNG TAI STREET, SAI KUNG

本圖於2026年9月29日擬備，所根據的資料
為攝於2026年8月25日及9月17日的實地照片

PLAN PREPARED ON 29.9.2026
BASED ON SITE PHOTOS TAKEN ON
25.8.2026 & 17.9.2026



規劃署
Planning Department

參考編號
REFERENCE No.

A/SK-SKT/35

圖 PLAN

A-4