



SMO-P02 20260515180520 10

場地設計圖

構築物(1)
用途:保安室
建築物料:以金屬搭建
高度:約3米
層數:1層
面積:約15平方米
總樓面面積:約15平方米

構築物(2)、(3)、(4)
用途:商店
建築物料:以金屬搭建
高度:約3米
層數:1層
面積:約15平方米
總樓面面積:約15平方米

構築物(5)
用途:辦公室
建築物料:以金屬搭建
高度:約3米
層數:1層
面積:約15平方米
總樓面面積:約15平方米

構築物(6)、(7)
用途:電錶房
建築物料:以金屬搭建
高度:約3米
層數:1層
面積:約5平方米
總樓面面積:約5平方米

構築物(8)
用途:洗手間
建築物料:以金屬搭建
高度:約3米
層數:1層
面積:約15平方米
總樓面面積:約15平方米

構築物(9)、(10)、(11)
用途:商店
建築物料:以金屬搭建
高度:約3米
層數:1層
面積:約15平方米
總樓面面積:約15平方米

構築物(12)
用途:辦公室
建築物料:以金屬搭建
高度:約3米
層數:1層
面積:約15平方米
總樓面面積:約15平方米


出入口(8米)

SCALE 1:1000

(摘錄自申請人於 11.6.2026 呈交的申請書)
(Extract from Applicant's
Submission of 11.6.2026)

參考編號
REFERENCE No.
A/YL-NSW/371


繪圖
DRAWING
A - 1

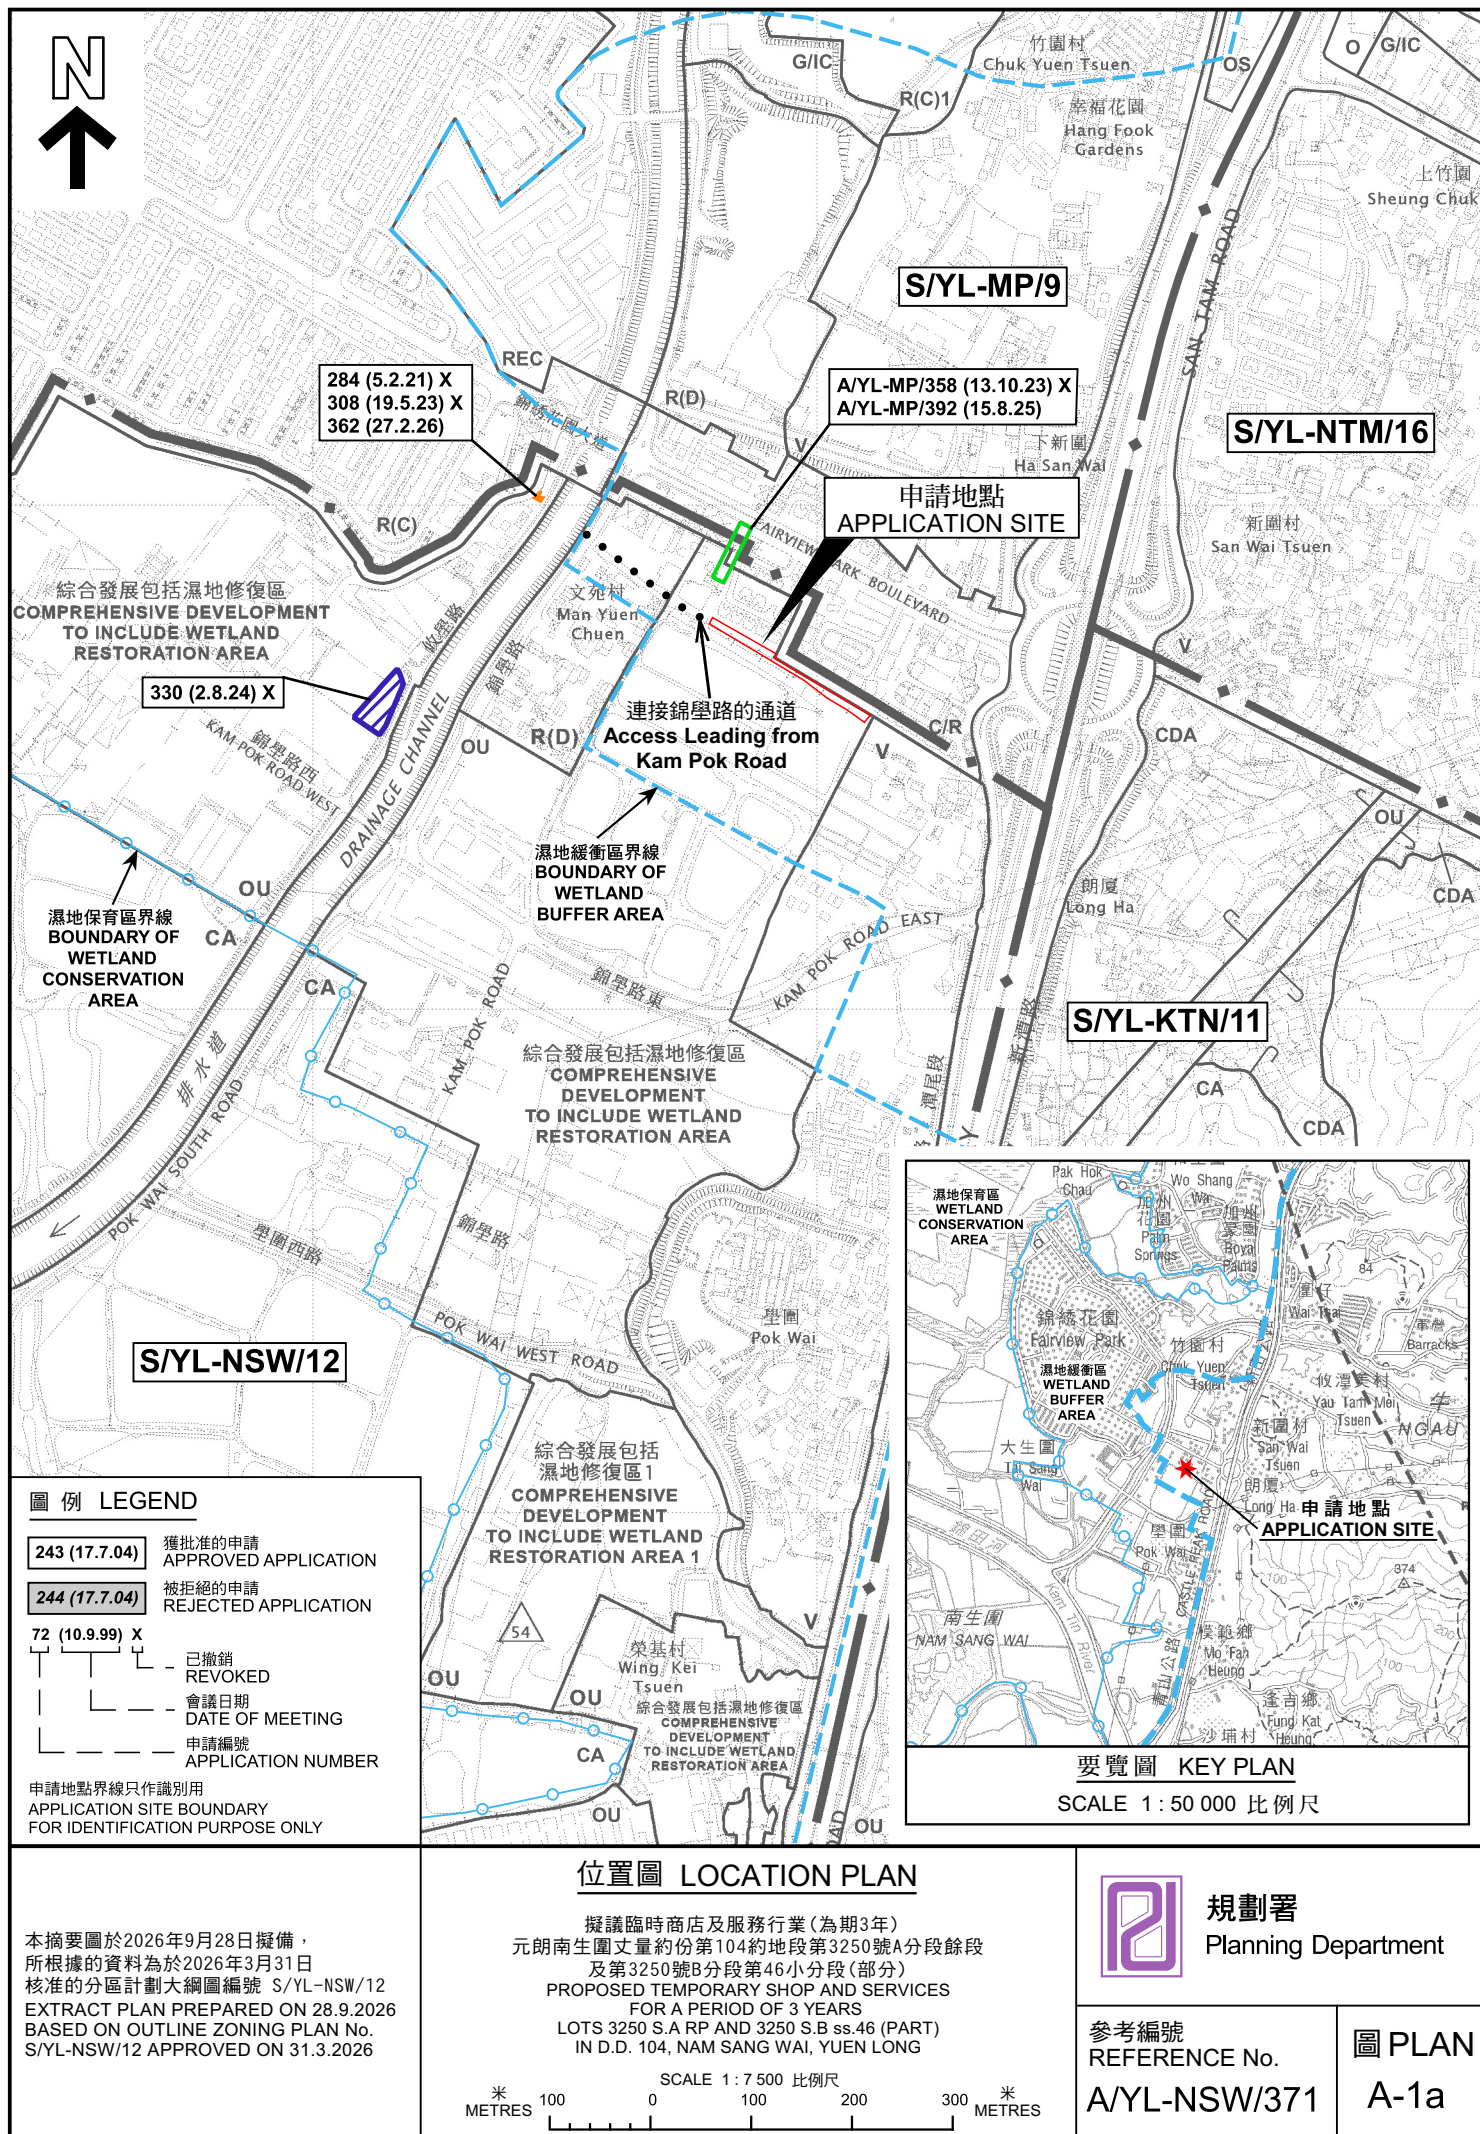

SCALE 1 : 7 500 比例尺

米 100 0 100 200 300 米
METRES METRES



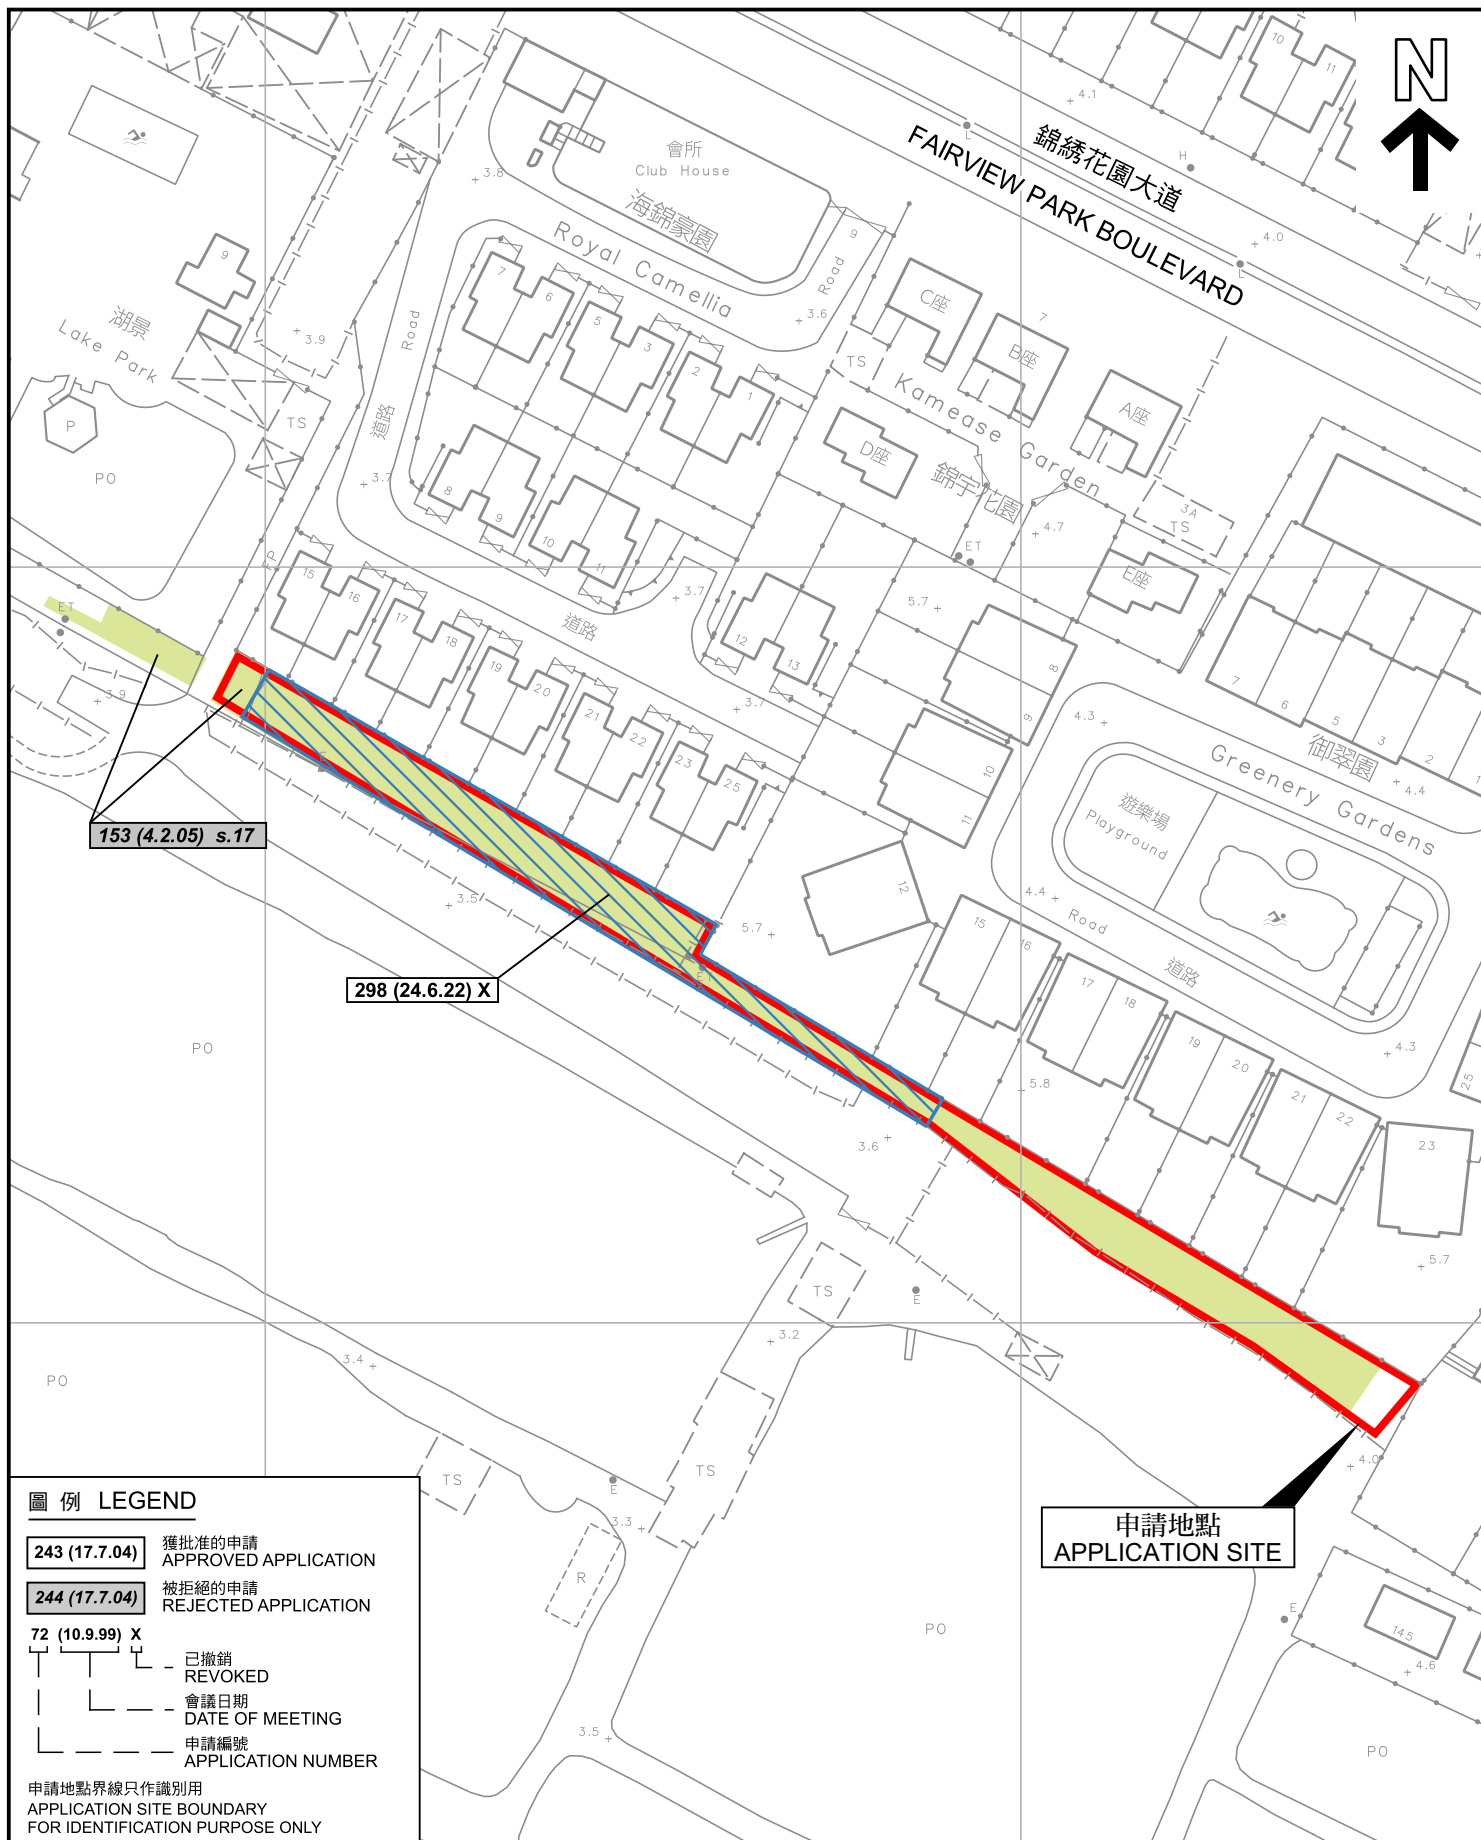

先前申請圖 PREVIOUS APPLICATION PLAN

擬議臨時商店及服務行業(為期3年)
元朗南生圍丈量約份第104約地段第3250號A分段餘段
及第3250號B分段第46小分段(部分)
PROPOSED TEMPORARY SHOP AND SERVICES
FOR A PERIOD OF 3 YEARS
LOTS 3250 S.A RP AND 3250 S.B ss.46 (PART)
IN D.D. 104, NAM SANG WAI, YUEN LONG

SCALE 1 : 1 000 比例尺

米 20 0 20 40 米
METRES METRES



規劃署
Planning Department

參考編號
REFERENCE No.
A/YL-NSW/371

圖 PLAN
A-1b

本摘要圖於2026年9月11日擬備，
所根據的資料為測量圖編號
2-SE-21B

EXTRACT PLAN PREPARED ON 11.9.2026
BASED ON SURVEY SHEET No.
2-SE-21B



圖例 LEGEND

 申請地點 (界線只作識別用)
APPLICATION SITE (BOUNDARY FOR IDENTIFICATION PURPOSE ONLY)

 入口/出口
INGRESS / EGRESS

本摘要圖於2026年9月10日擬備，
所根據的資料為地政總署於2025年6月10日
拍得的航攝照片編號 E257904C
EXTRACT PLAN PREPARED ON 10.9.2026
BASED ON AERIAL PHOTO No.
E257904C TAKEN ON 10.6.2025
BY LANDS DEPARTMENT

航攝照片 AERIAL PHOTO

擬議臨時商店及服務行業 (為期3年)
元朗南生圍丈量約份第104約地段第3250號A分段餘段
及第3250號B分段第46小分段 (部分)
PROPOSED TEMPORARY SHOP AND SERVICES
FOR A PERIOD OF 3 YEARS
LOTS 3250 S.A RP AND 3250 S.B ss.46 (PART)
IN D.D. 104, NAM SANG WAI, YUEN LONG

 規劃署 Planning Department	
參考編號 REFERENCE No. A/YL-NSW/371	圖 PLAN A-3



申請地點界線只作識別用 APPLICATION SITE BOUNDARY FOR IDENTIFICATION PURPOSE ONLY

實地照片 SITE PHOTOS

本圖於2026年9月10日擬備，所根據的資料為攝於2026年6月22日的實地照片
PLAN PREPARED ON 10.9.2026
BASED ON SITE PHOTOS
TAKEN ON 22.6.2026


擬議臨時商店及服務行業(為期3年)
元朗南生圍丈量約份第104約地段第3250號A分段餘段
及第3250號B分段第46小分段(部分)
PROPOSED TEMPORARY SHOP AND SERVICES
FOR A PERIOD OF 3 YEARS
LOTS 3250 S.A RP AND 3250 S.B ss.46 (PART)
IN D.D. 104, NAM SANG WAI, YUEN LONG



規劃署
Planning Department

參考編號
REFERENCE No.
A/YL-NSW/371

圖 PLAN
A-4a

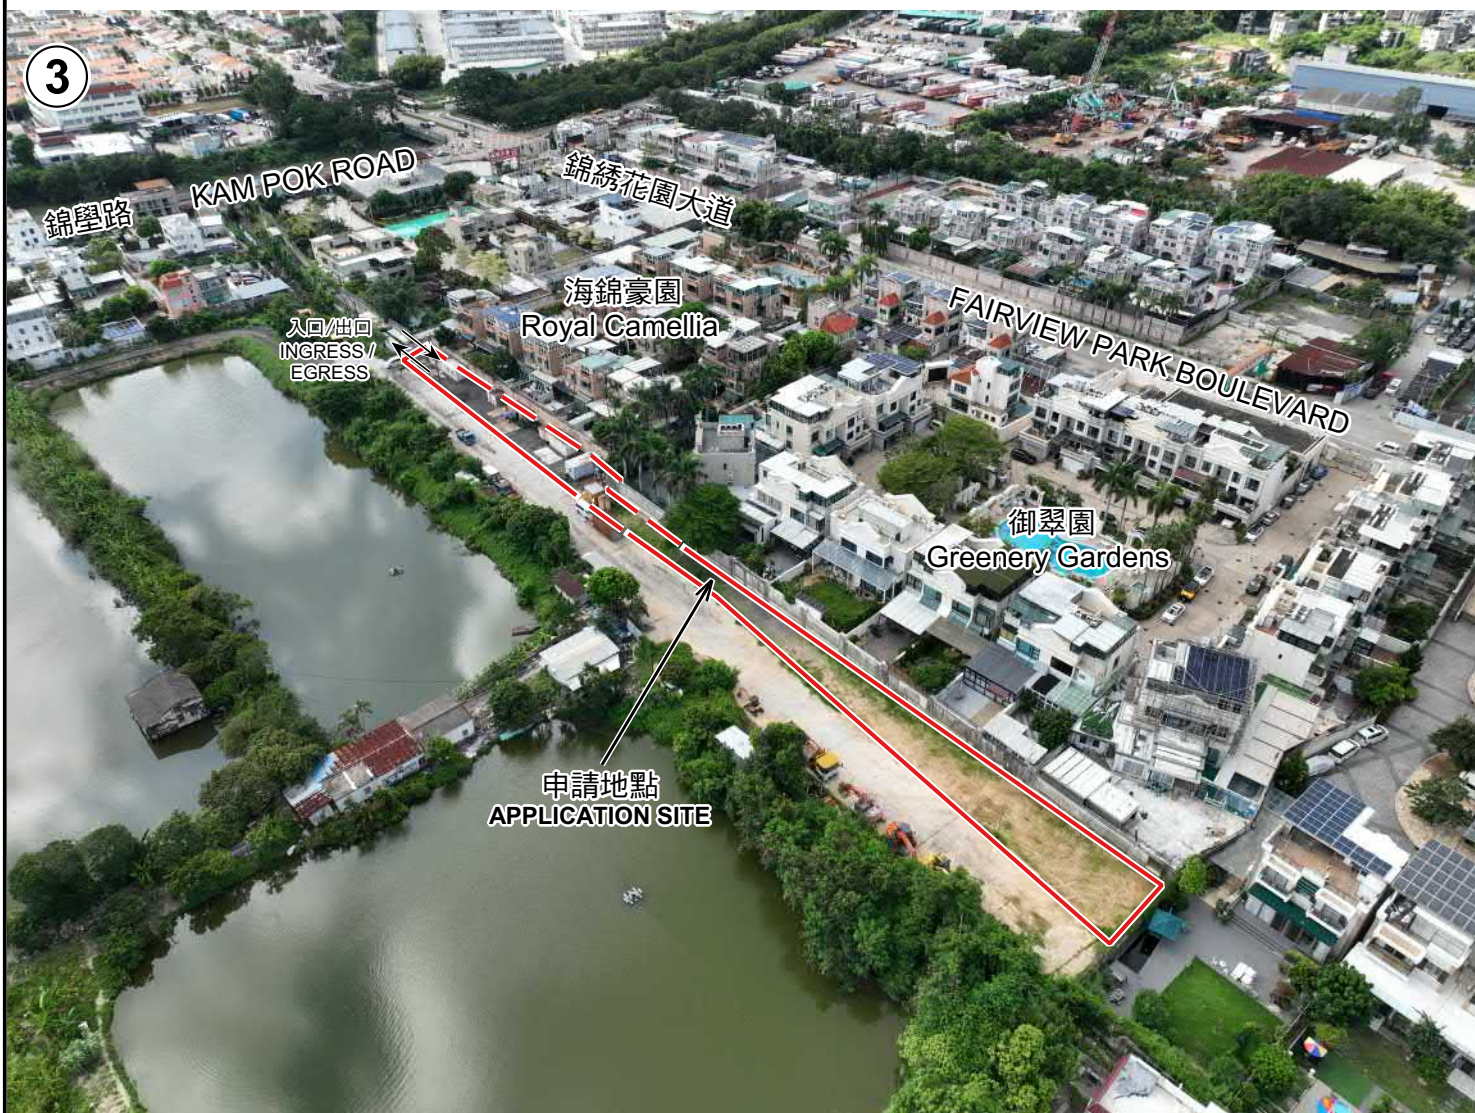

申請地點界線只作識別用 APPLICATION SITE BOUNDARY FOR IDENTIFICATION PURPOSE ONLY

實地照片 SITE PHOTO

本圖於2026年9月10日擬備，所根據的資料為攝於2026年6月22日的實地照片
PLAN PREPARED ON 10.9.2026
BASED ON SITE PHOTO
TAKEN ON 22.6.2026

擬議臨時商店及服務行業(為期3年)
元朗南生圍丈量約份第104約地段第3250號A分段餘段
及第3250號B分段第46小分段(部分)
PROPOSED TEMPORARY SHOP AND SERVICES
FOR A PERIOD OF 3 YEARS
LOTS 3250 S.A RP AND 3250 S.B ss.46 (PART)
IN D.D. 104, NAM SANG WAI, YUEN LONG



規劃署
Planning Department

參考編號
REFERENCE No.
A/YL-NSW/371

圖 PLAN
A-4b