




要覽圖 KEY PLAN
SCALE 1 : 50 000 比例尺

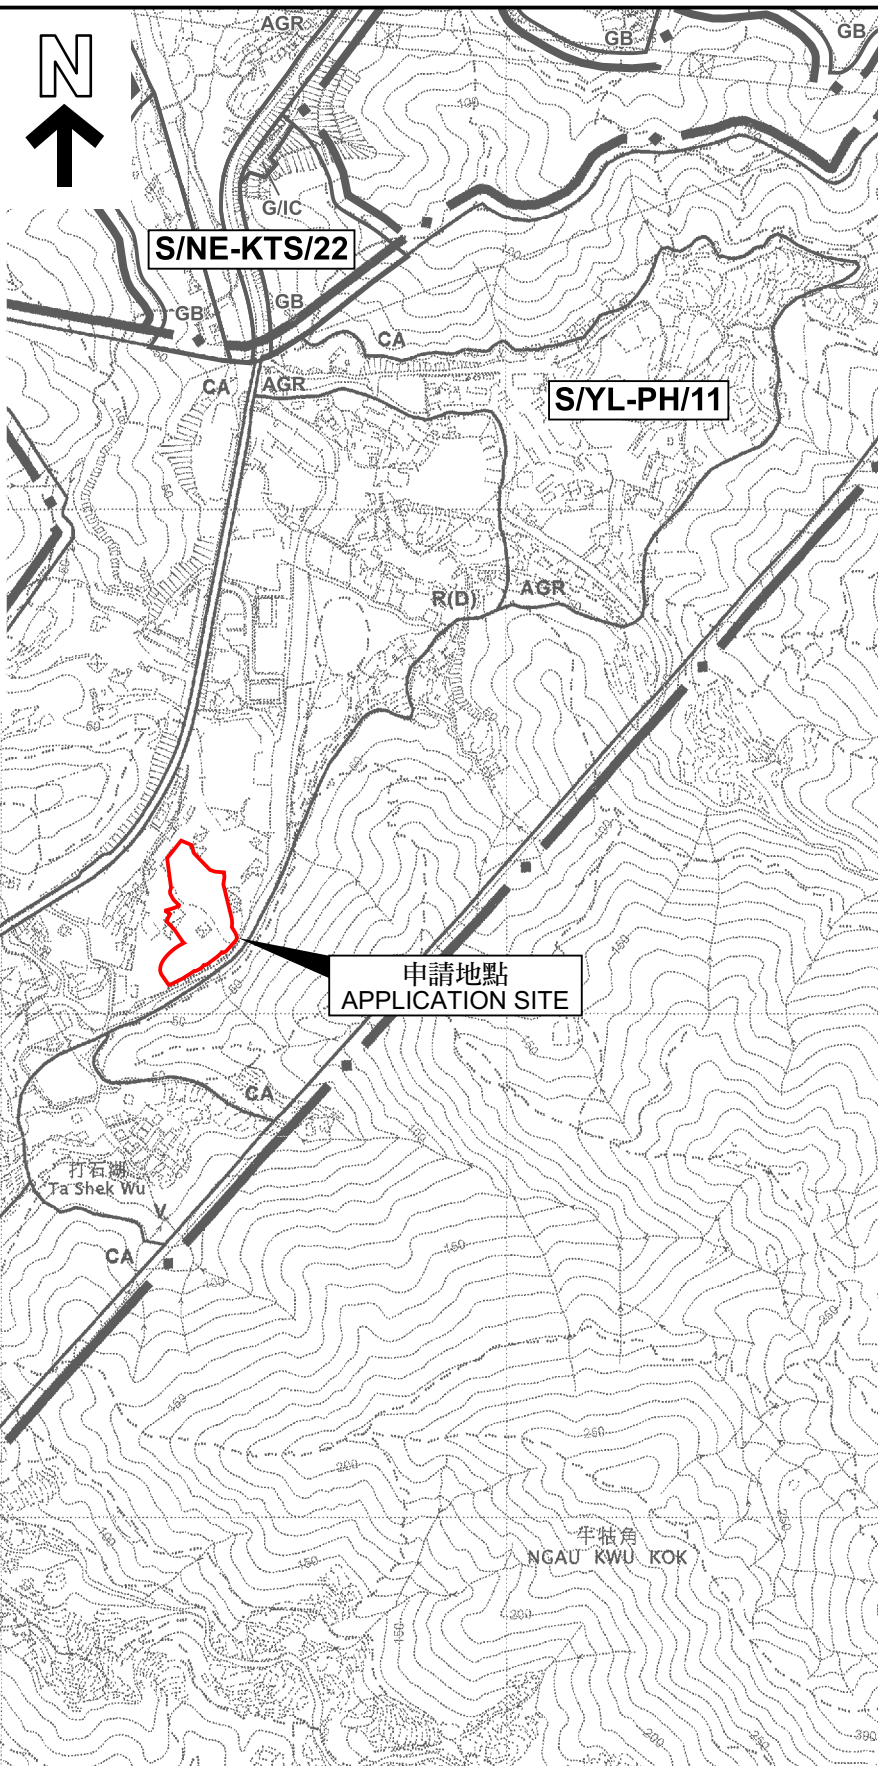

申請地點界線只作識別用
APPLICATION SITE BOUNDARY
FOR IDENTIFICATION PURPOSE ONLY

位置圖 LOCATION PLAN

臨時可循環再造物料回收中心(廢舊五金及鋼通架)
連附屬設施及相關填土工程(為期3年)
元朗八鄉丈量約份第108約多個地段

TEMPORARY RECYCLABLE COLLECTION CENTRE
(WASTE METALWARE AND STEEL SCAFFOLDS) WITH ANCILLARY FACILITIES
AND ASSOCIATED FILLING OF LAND FOR A PERIOD OF 3 YEARS
VARIOUS LOTS IN D.D. 108, PAT HEUNG, YUEN LONG

SCALE 1 : 7 500 比例尺
100 0 100 200 300 METRES

本摘圖於2026年10月2日擬備，
所根據的資料為於2006年10月17日
核准的分區計劃大綱圖編號 S/YL-PH/11
EXTRACT PLAN PREPARED ON 2.10.2026
BASED ON OUTLINE ZONING PLAN No.
S/YL-PH/11 APPROVED ON 17.10.2006



規劃署
Planning Department

參考編號
REFERENCE No.
A/YL-PH/1133

圖 PLAN
A-1