


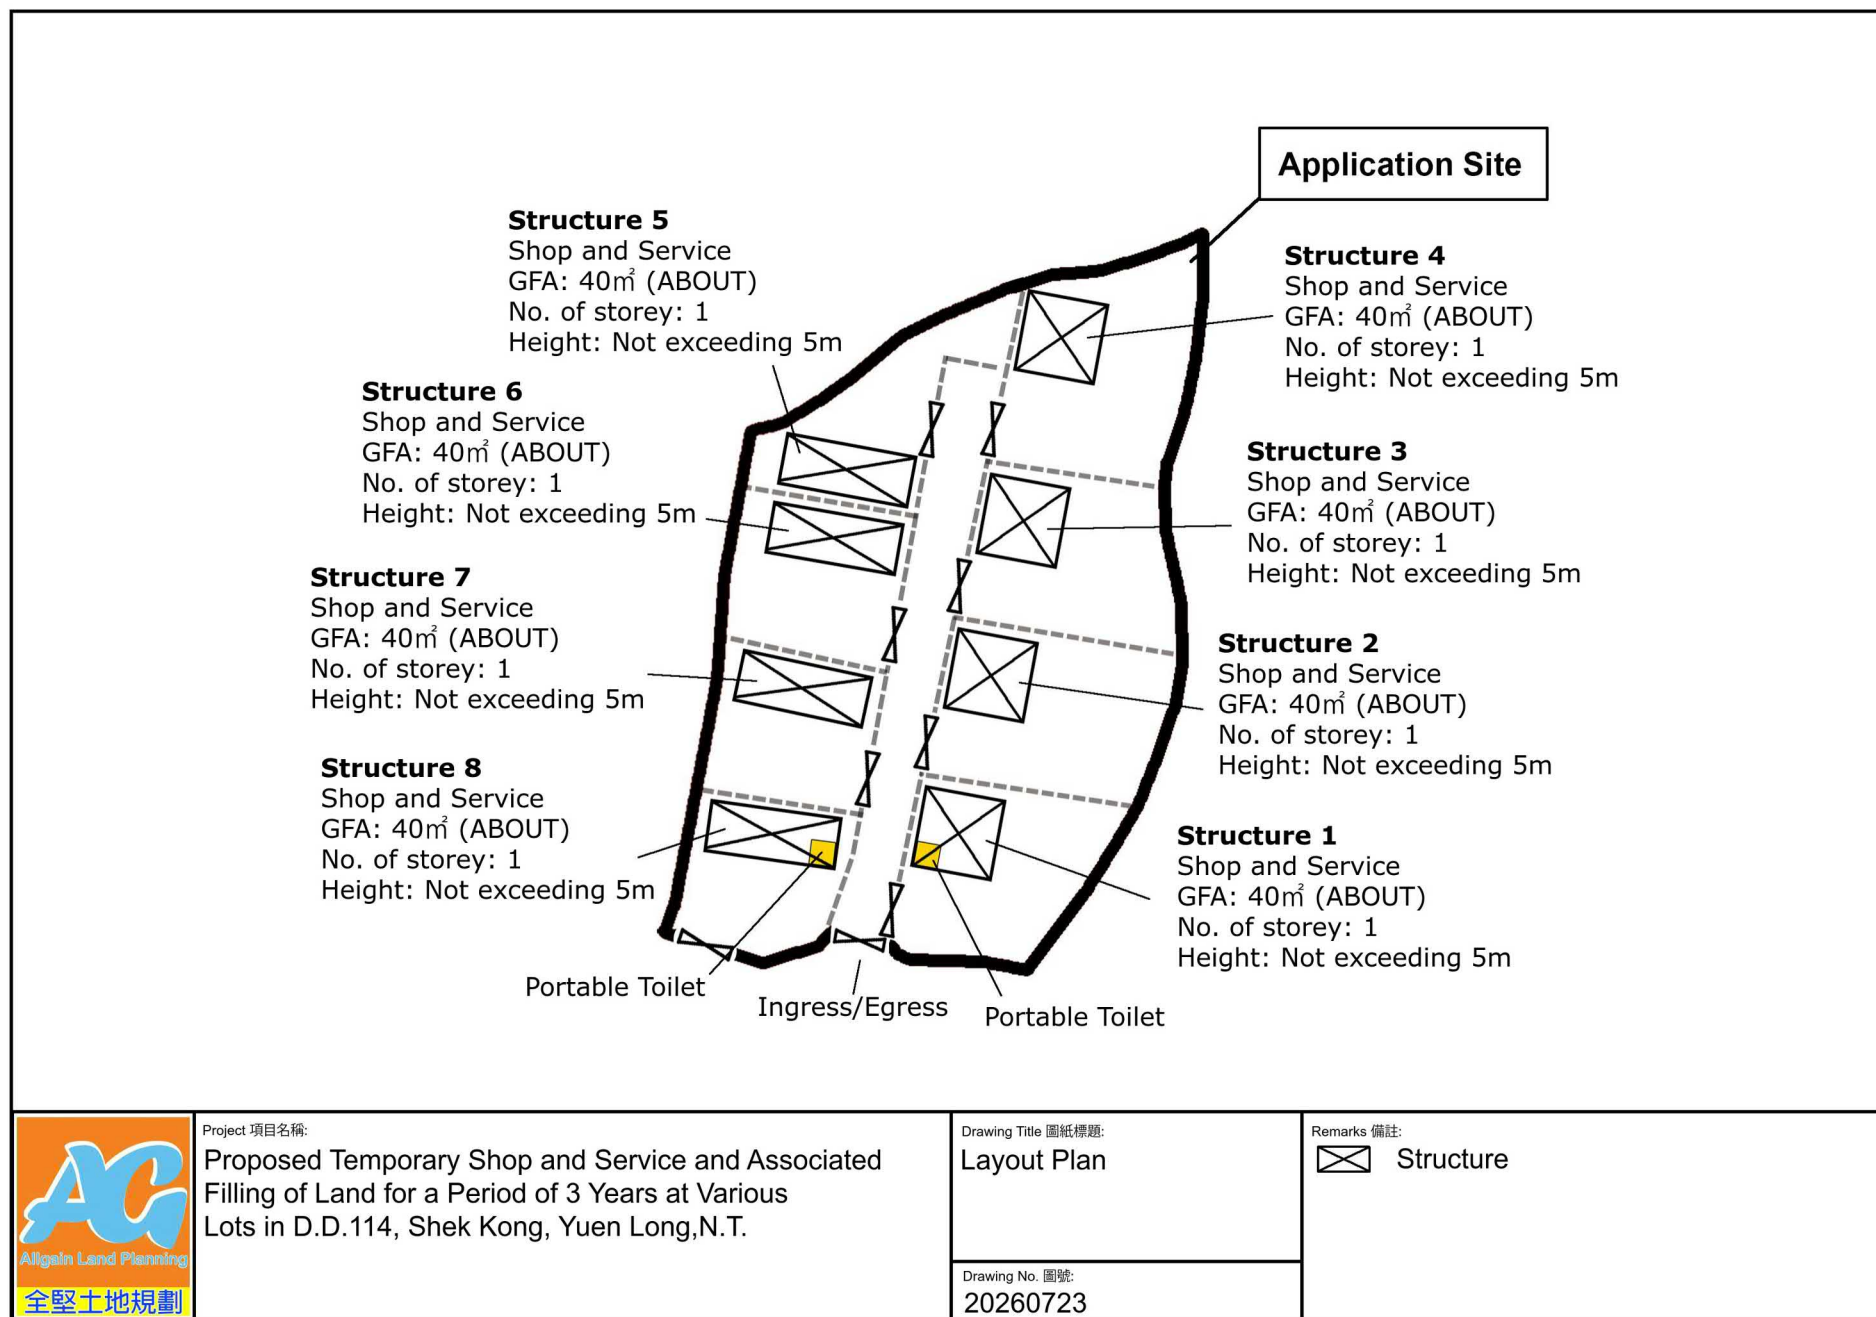

(摘錄自申請人於 13. 8. 2026 呈交的申請書)
(Extract from Applicant's Submission of 13.8.2026)

參考編號 REFERENCE No. A/YL-SK/466	繪圖 DRAWING A - 1
--------------------------------------	------------------------

Proposed Land Filling Area


For site formation of structures and circulation path

Area: 400m² (ABOUT)

Existing site level: +34.7mPD (ABOUT)

Proposed site level: +34.9mPD (ABOUT)

Depth of land filling : No more than 0.2m

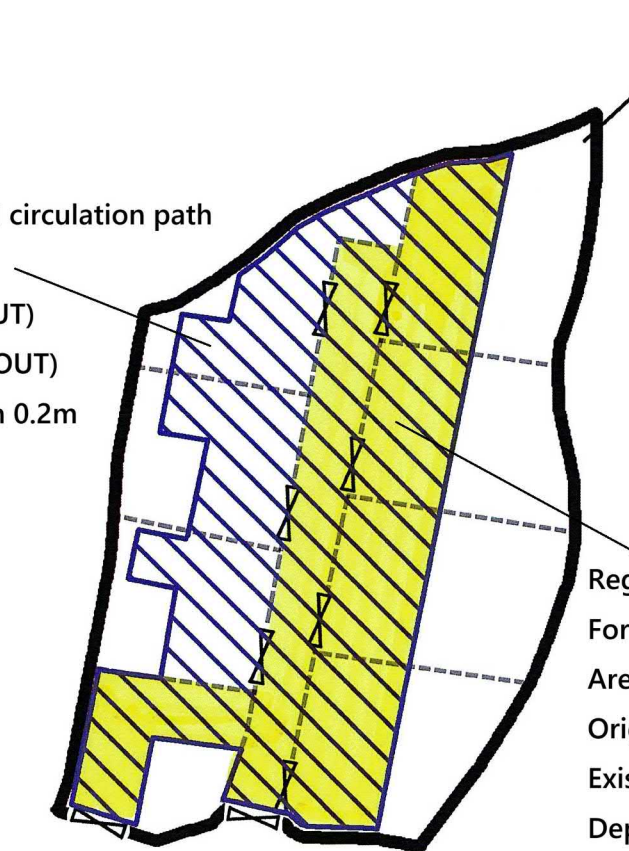

Application Site

Regularization of Land Filling Area

For site formation of structures and circulation path

Area: 650m² (ABOUT)

Original site level: +34.7mPD (ABOUT)

Existing site level: +34.9mPD (ABOUT)

Depth of land filling : No more than 0.2m

Ingress/Egress

Total Land Filling Area = 1050 m² (ABOUT)



Project 項目名稱:

Proposed Temporary Shop and Service and Associated Filling of Land for a Period of 3 Years at Various Lots in D.D.114, Shek Kong, Yuen Long, N.T.

Drawing Title 圖紙標題:

Land Filling Plan

Drawing No. 圖號:

20260928

Remarks 備註:

 Proposed Land Filling Area (400m²)

 Regularization of land filling (650m²)


(摘錄自申請人於 28. 9. 2026 呈交的進一步資料)
(Extract from Applicant's Further
Information Submitted on 28.9.2026)

參考編號

REFERENCE No.
A/YL-SK/466

繪圖

DRAWING
A - 2

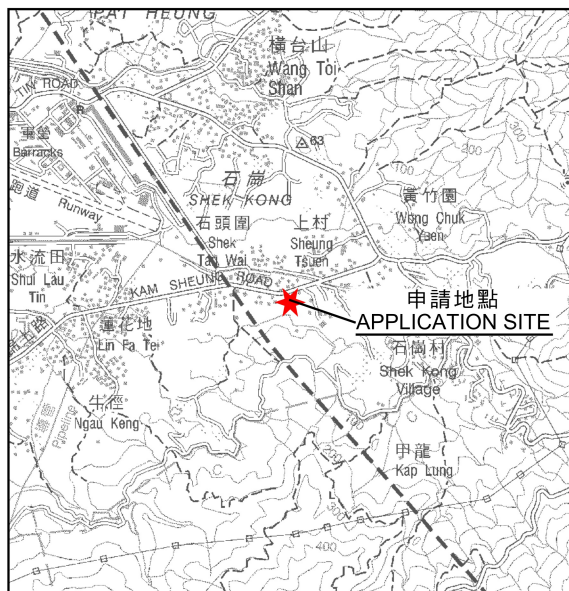


要覽圖 KEY PLAN

SCALE 1:50 000 比例尺



S/YL-PH/11

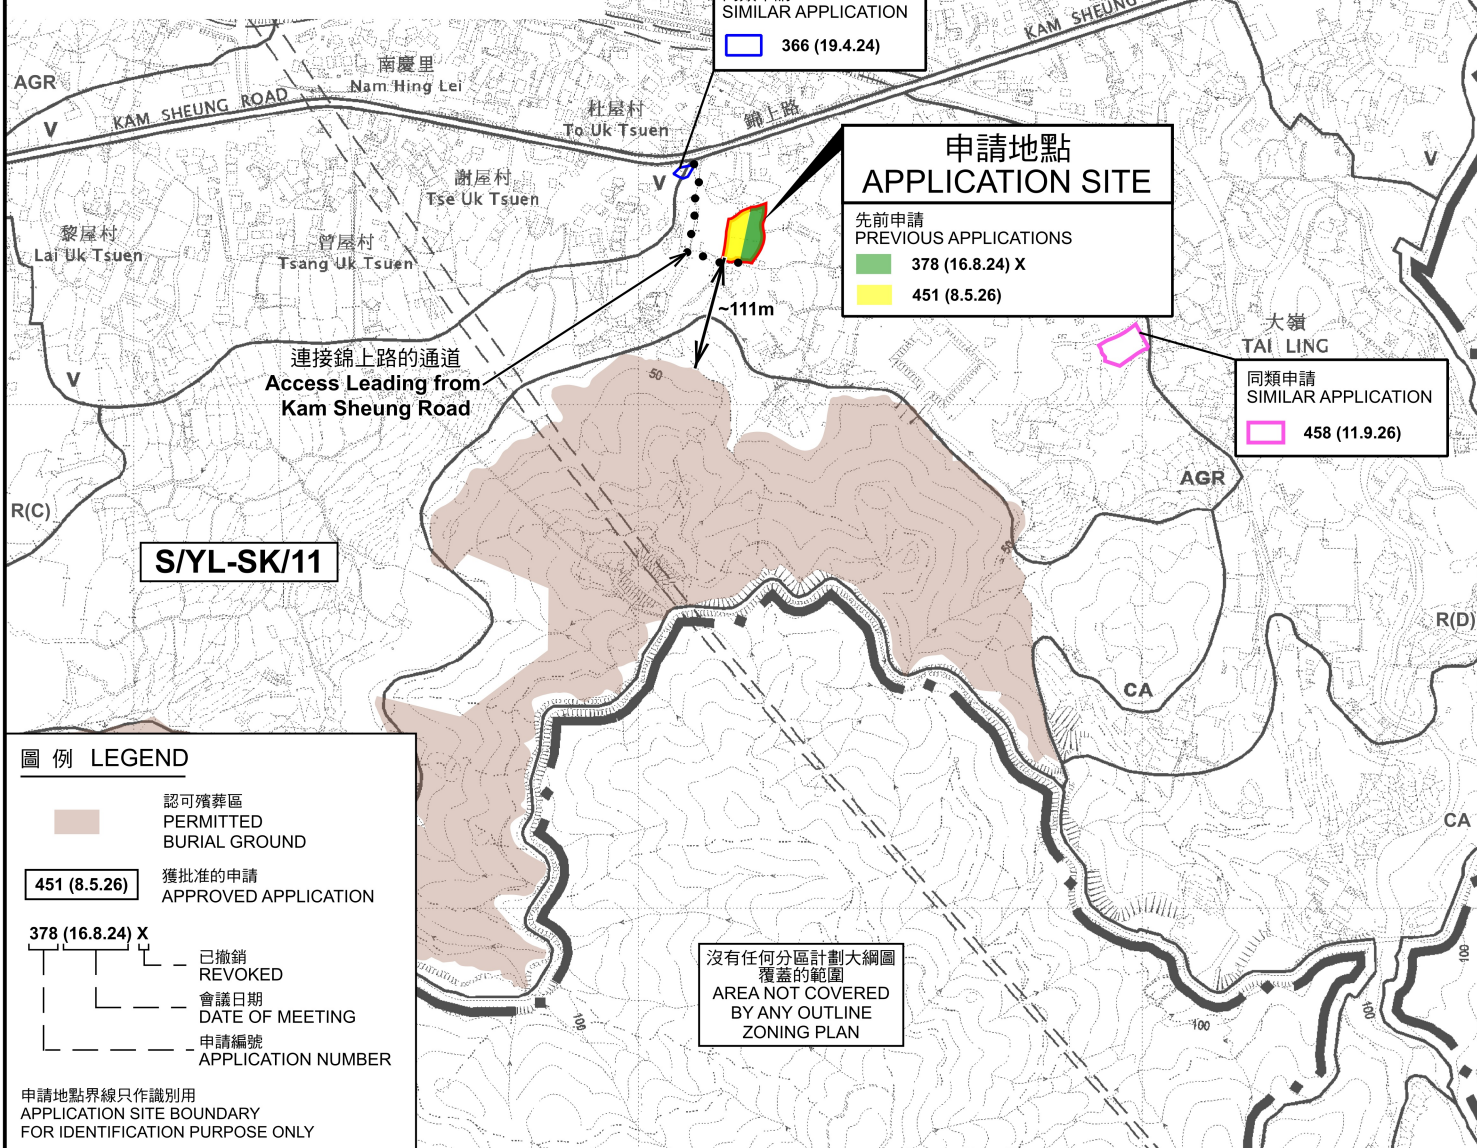

圖例 LEGEND

- 認可墳葬區
PERMITTED
BURIAL GROUND
- 451 (8.5.26) 獲批准的申請
APPROVED APPLICATION
- 378 (16.8.24) X 已撤銷
REVOKED
- 會議日期
DATE OF MEETING
- 申請編號
APPLICATION NUMBER

申請地點界線只作識別用
APPLICATION SITE BOUNDARY
FOR IDENTIFICATION PURPOSE ONLY

位置圖 LOCATION PLAN

本摘要圖於2026年9月23日擬備，
所根據的資料為於2026年6月2日
核准的分區計劃大綱圖編號 S/YL-SK/11
EXTRACT PLAN PREPARED ON
23.9.2026 BASED ON OUTLINE ZONING
PLAN No. S/YL-SK/11 APPROVED ON
2.6.2026

擬議臨時商店及服務行業及相關填土工程（為期3年）
元朗石崗丈量約份第114約多個地段
PROPOSED TEMPORARY SHOP AND SERVICES AND
ASSOCIATED FILLING OF LAND FOR A PERIOD OF 3 YEARS
VARIOUS LOTS IN D.D. 114, SHEK KONG, YUEN LONG


SCALE 1:7 500 比例尺
米 100 0 100 200 300 米
METRES



規劃署
Planning Department

參考編號
REFERENCE No.
A/YL-SK/466

圖 PLAN
A-1

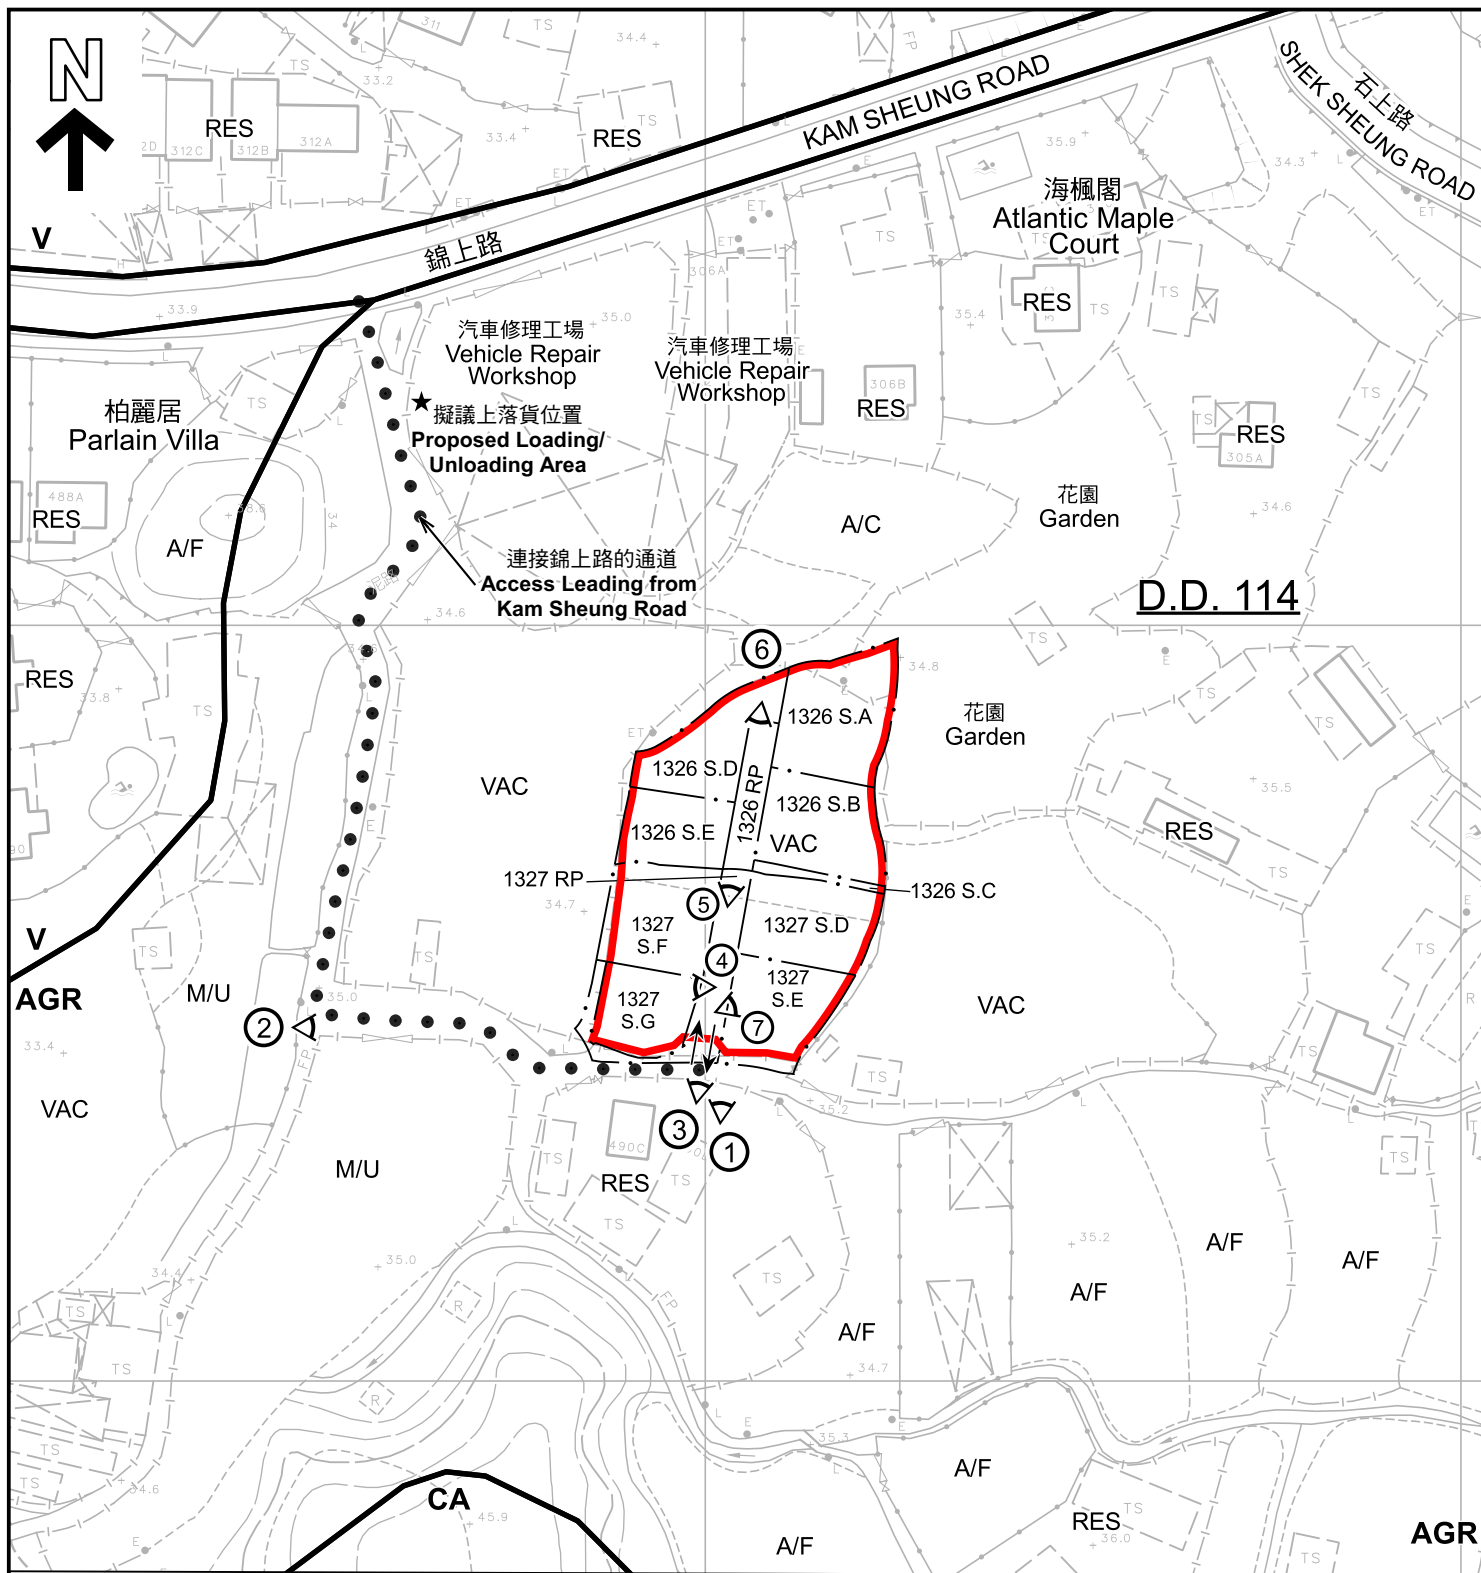

圖例 LEGEND

- 申請地點 (界線只作識別用)**
APPLICATION SITE
(BOUNDARY FOR IDENTIFICATION
PURPOSE ONLY)
- V**
鄉村式發展
VILLAGE TYPE DEVELOPMENT
- AGR**
農業
AGRICULTURE
- CA**
自然保育區
CONSERVATION AREA

- A/C**
常耕農地
CULTIVATED AGRICULTURAL LAND
- A/F**
休耕農地
FALLOW AGRICULTURAL LAND
- RES**
住用構築物
RESIDENTIAL STRUCTURES
- M/U**
荒地
UNUSED LAND
- VAC**
空置
VACANT

- 入口/出口**
INGRESS / EGRESS
- 實地照片的觀景點**
VIEWING POINT OF SITE PHOTO

註釋 Note :

2026年8月19日勘测的土地用途
Land uses shown on this plan are in accordance with the land use survey conducted by the Planning Department on 19.8.2026

平面圖 SITE PLAN

本摘要圖於2026年10月2日擬備，
所根據的資料為測量圖編號 6-NE-19B
EXTRACT PLAN PREPARED ON 2.10.2026
BASED ON SURVEY SHEET No.
6-NE-19B

擬議臨時商店及服務行業及相關填土工程 (為期3年)
元朗石崗丈量約份第114約多個地段
PROPOSED TEMPORARY SHOP AND SERVICES AND
ASSOCIATED FILLING OF LAND FOR A PERIOD OF 3 YEARS
VARIOUS LOTS IN D.D. 114, SHEK KONG, YUEN LONG

SCALE 1:1 000 比例尺
米 20 0 20 40 米
METRES



規劃署
Planning Department

參考編號
REFERENCE No.
A/YL-SK/466

圖 PLAN
A-2



圖例 LEGEND



申請地點 (界線只作識別用)
APPLICATION SITE
(BOUNDARY FOR IDENTIFICATION
PURPOSE ONLY)



入口/出口
INGRESS / EGRESS

航攝照片 AERIAL PHOTO

本摘要圖於2026年9月21日擬備，
所根據的資料為地政總署於2024年10月24日
拍得的航攝照片編號 E238103C
EXTRACT PLAN PREPARED ON 21.9.2026
BASED ON AERIAL PHOTO No.
E238103C TAKEN ON 24.10.2024
BY LANDS DEPARTMENT


擬議臨時商店及服務行業及相關填土工程 (為期3年)
元朗石崗丈量約份第114約多個地段
PROPOSED TEMPORARY SHOP AND SERVICES AND
ASSOCIATED FILLING OF LAND FOR A PERIOD OF 3 YEARS
VARIOUS LOTS IN D.D. 114, SHEK KONG, YUEN LONG



規劃署
Planning Department

參考編號
REFERENCE No.
A/YL-SK/466

圖 PLAN
A-3

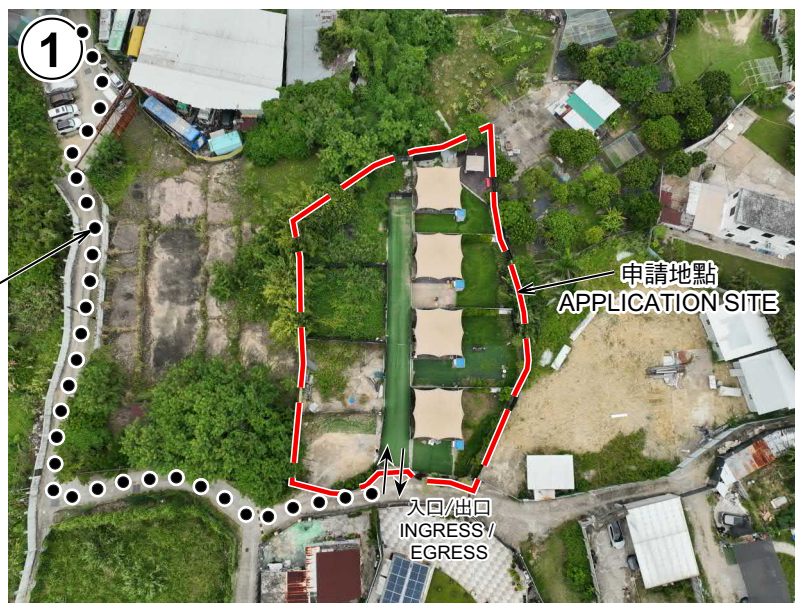

申請地點界線只作識別用
APPLICATION SITE BOUNDARY FOR IDENTIFICATION PURPOSE ONLY

實地照片 SITE PHOTOS

本圖於2026年9月23日擬備，
所根據的資料為攝於
2026年8月21日的實地照片
PLAN PREPARED ON 23.9.2026
BASED ON SITE PHOTOS
TAKEN ON 21.8.2026

擬議臨時商店及服務行業及相關填土工程（為期3年）
元朗石崗丈量約份第114約多個地段
PROPOSED TEMPORARY SHOP AND SERVICES AND
ASSOCIATED FILLING OF LAND FOR A PERIOD OF 3 YEARS
VARIOUS LOTS IN D.D. 114, SHEK KONG, YUEN LONG



規劃署
Planning Department

參考編號
REFERENCE No.
A/YL-SK/466

圖 PLAN
A-4a



申請地點界線只作識別用
APPLICATION SITE BOUNDARY FOR IDENTIFICATION PURPOSE ONLY

實地照片 SITE PHOTOS

本圖於2026年9月23日擬備，
所根據的資料為攝於
2026年8月21日的實地照片
PLAN PREPARED ON 23.9.2026
BASED ON SITE PHOTOS
TAKEN ON 21.8.2026

擬議臨時商店及服務行業及相關填土工程（為期3年）
元朗石崗丈量約份第114約多個地段
PROPOSED TEMPORARY SHOP AND SERVICES AND
ASSOCIATED FILLING OF LAND FOR A PERIOD OF 3 YEARS
VARIOUS LOTS IN D.D. 114, SHEK KONG, YUEN LONG



規劃署
Planning Department

參考編號
REFERENCE No.
A/YL-SK/466

圖 PLAN
A-4b