
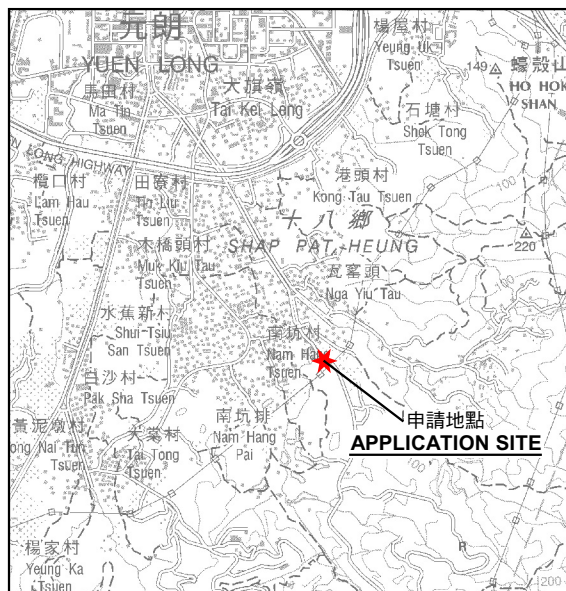


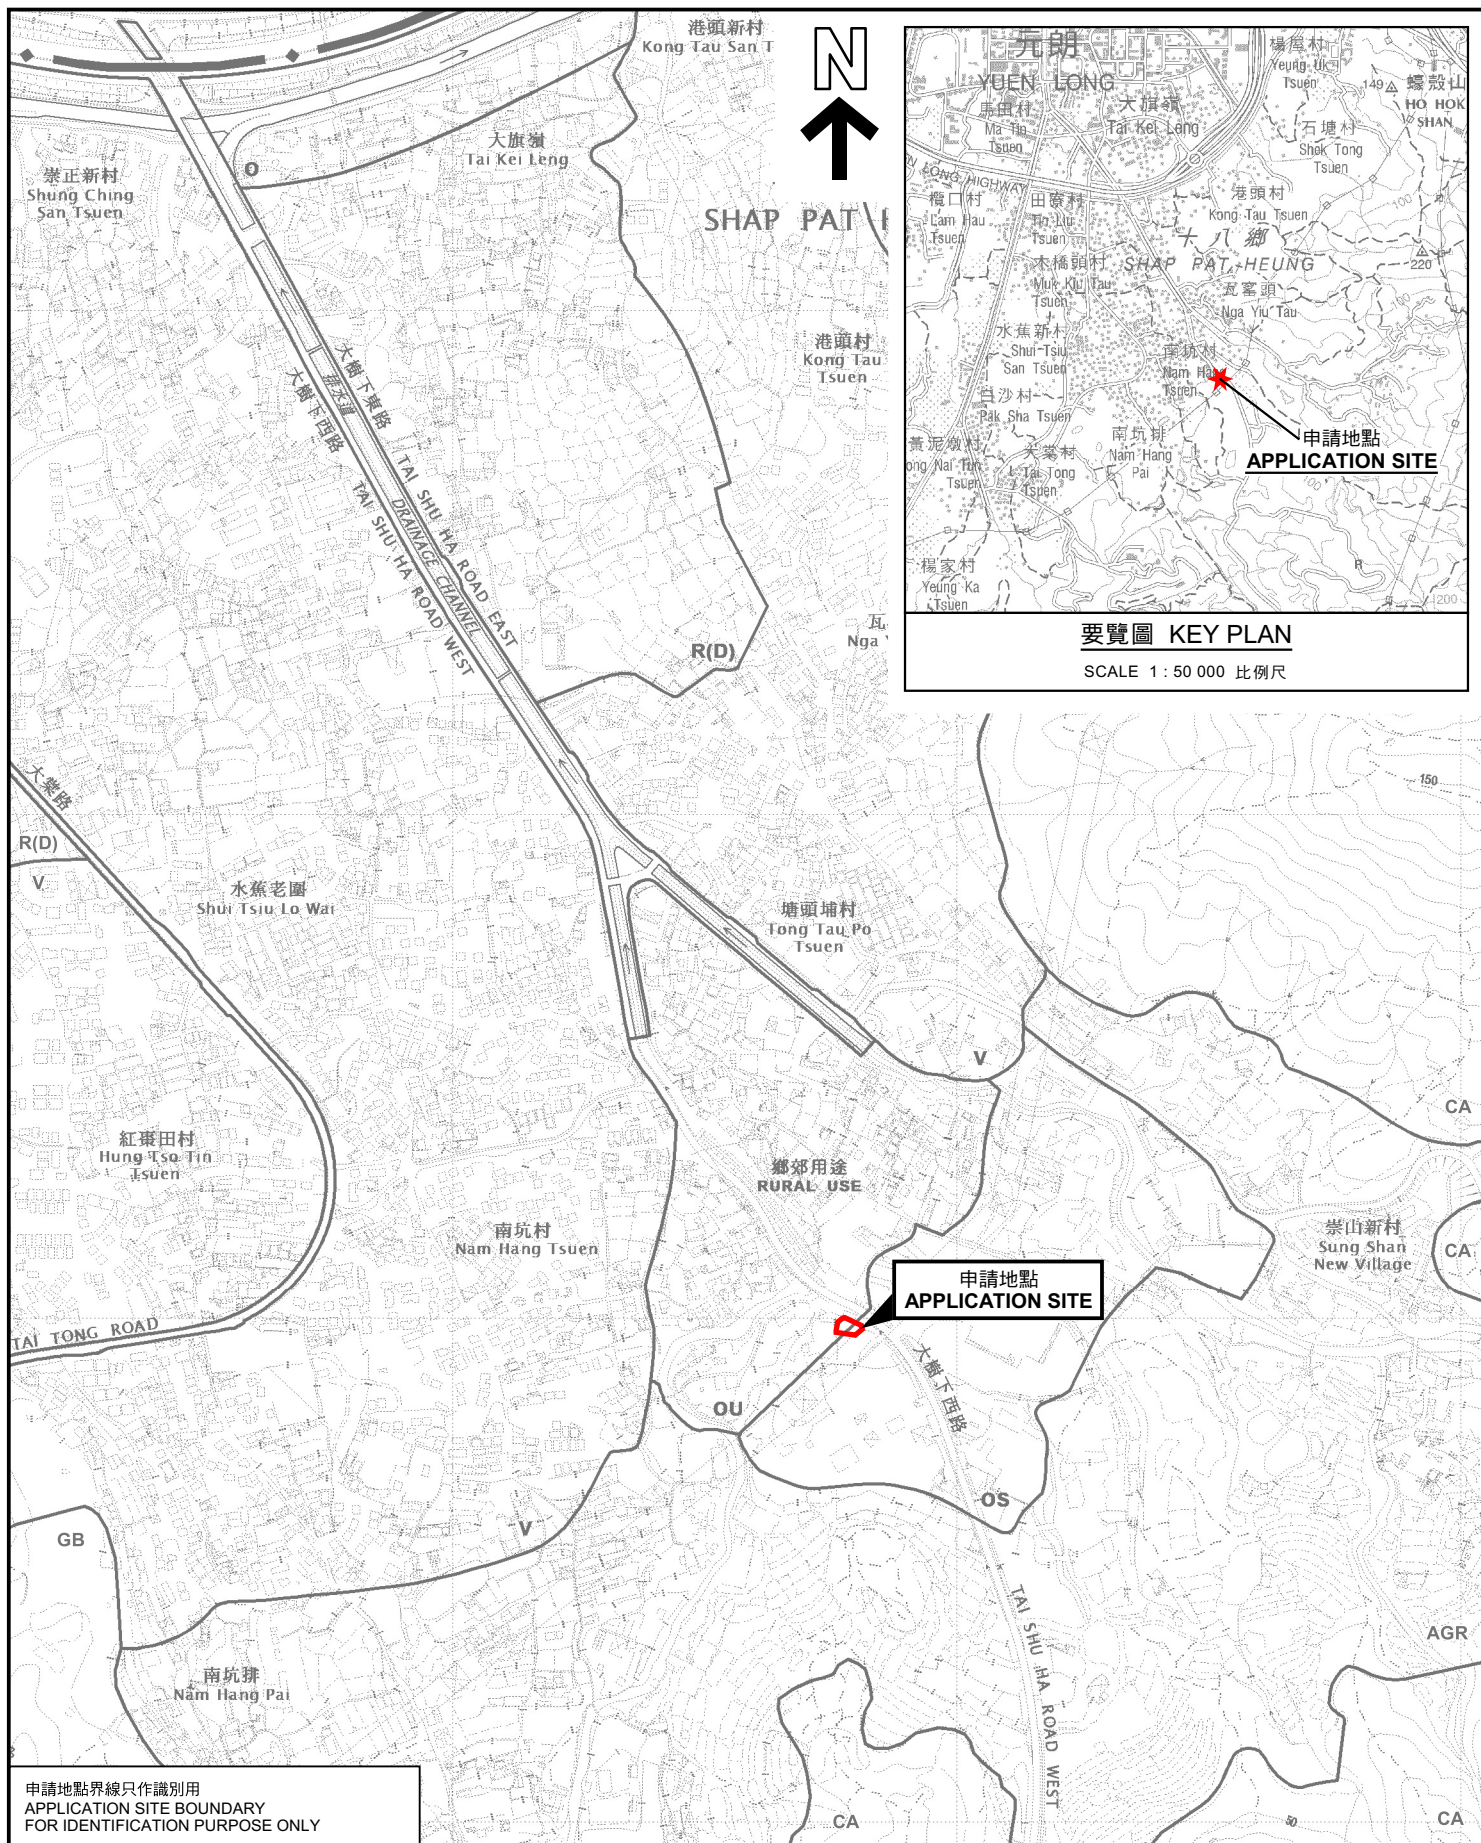


要覽圖 KEY PLAN

SCALE 1 : 50 000 比例尺

位置圖 LOCATION PLAN

臨時貨倉(危險品倉庫除外)(為期3年)
元朗大棠丈量約份第118約地段第1207號餘段(部分)
TEMPORARY WAREHOUSE
(EXCLUDING DANGEROUS GOODS GODOWN)
FOR A PERIOD OF 3 YEARS
LOT 1207 RP (PART) IN D.D. 118, TAI TONG, YUEN LONG

SCALE 1 : 7 500 比例尺

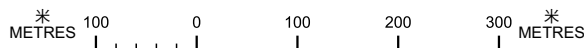

申請地點界線只作識別用
APPLICATION SITE BOUNDARY
FOR IDENTIFICATION PURPOSE ONLY

本摘要圖於2026年10月2日擬備，
所根據的資料為於2023年12月5日
核准的分區計劃大綱圖編號 S/YL-TT/20
EXTRACT PLAN PREPARED ON 2.10.2026
BASED ON OUTLINE ZONING PLAN No.
S/YL-TT/20 APPROVED ON 5.12.2023



規劃署
Planning Department

參考編號
REFERENCE No.
A/YL-TT/803

圖 PLAN
A-1