


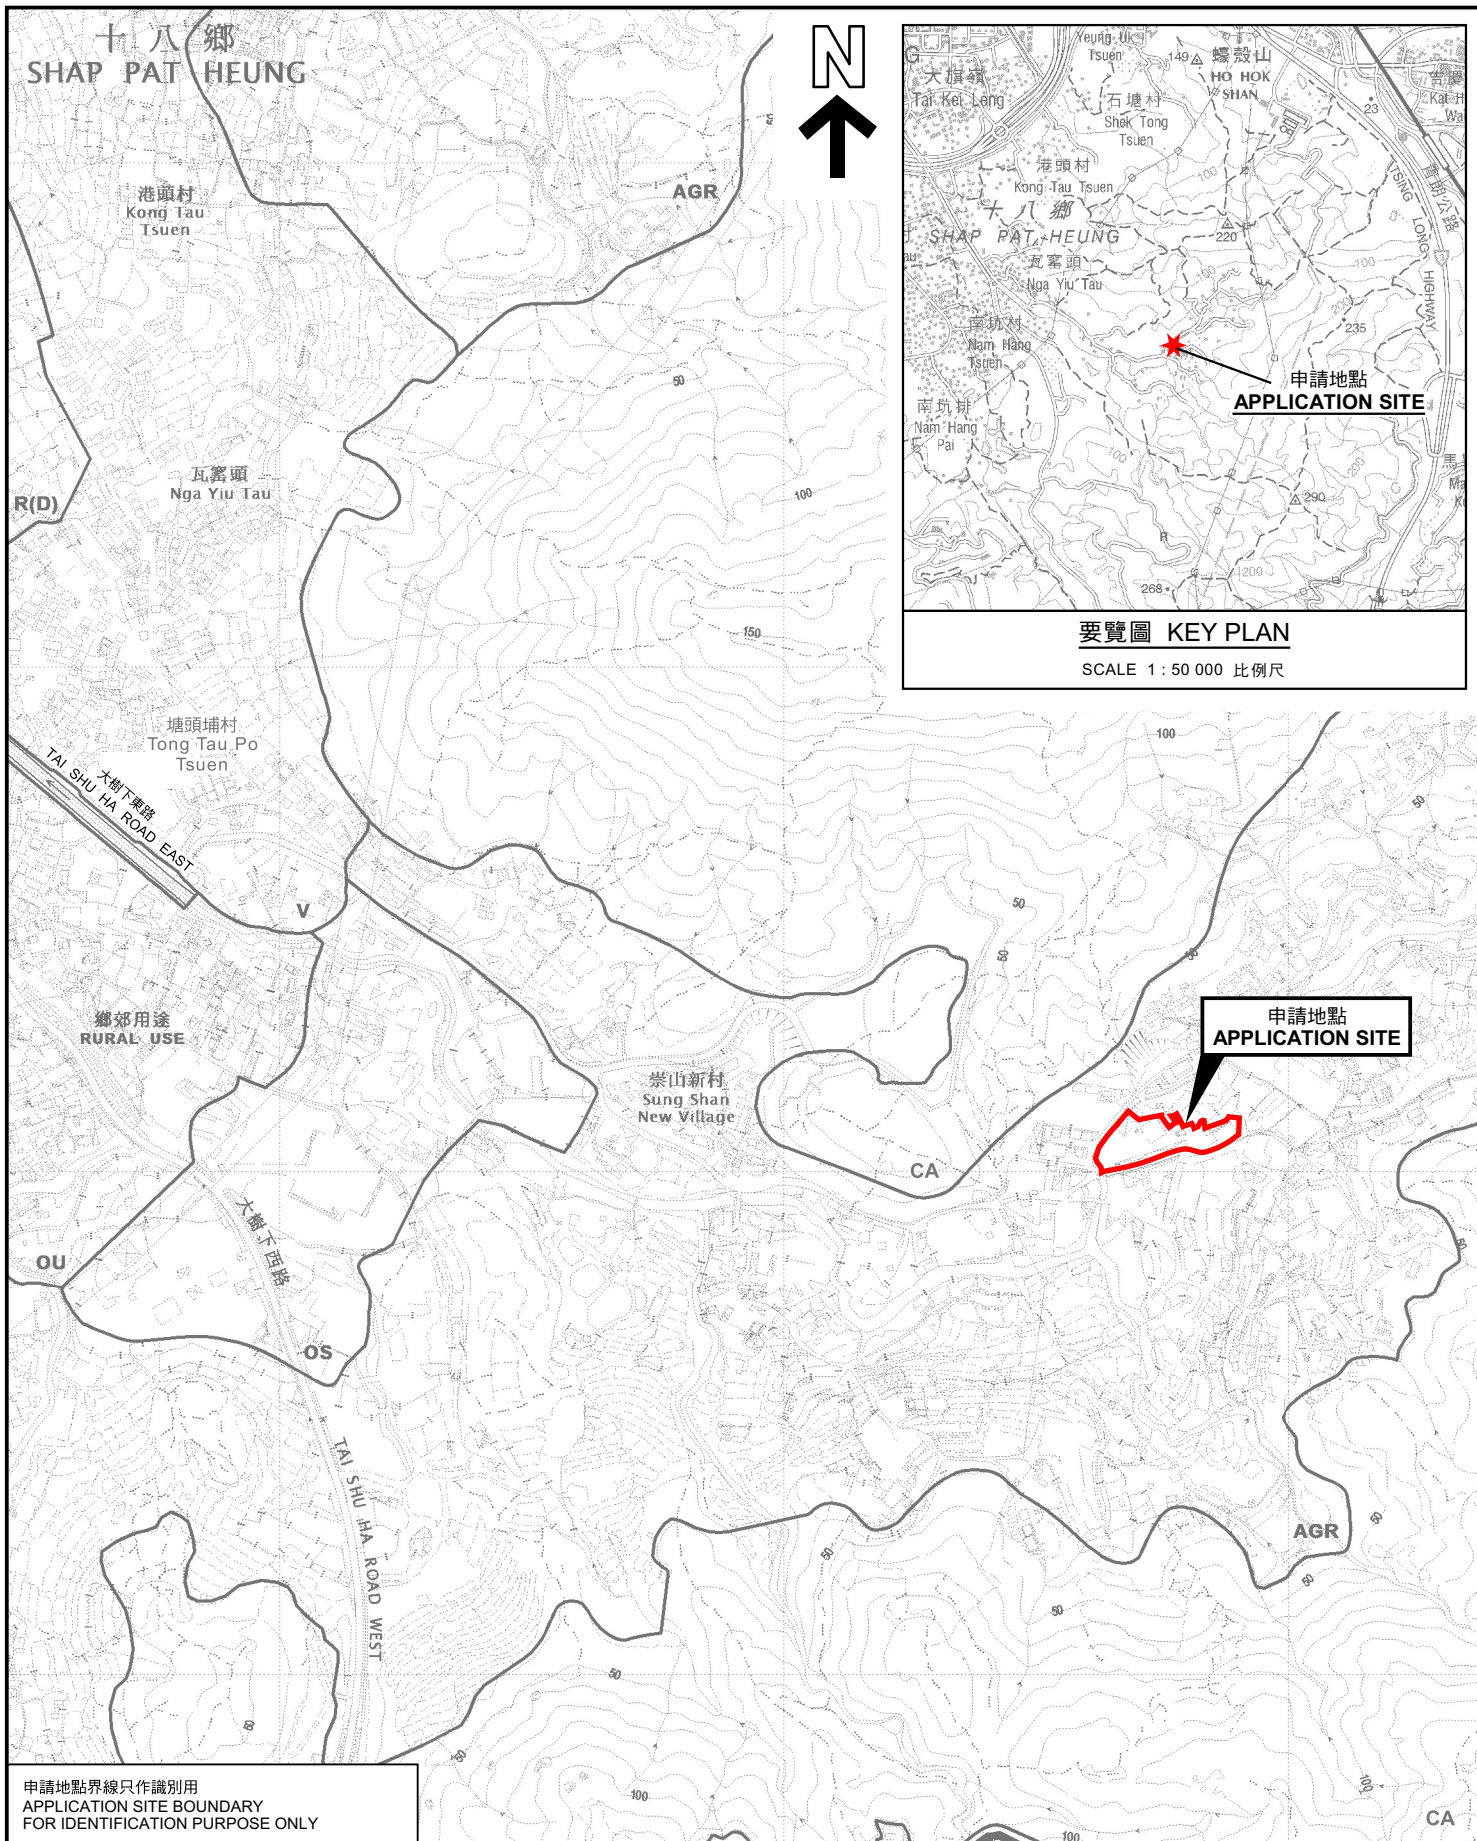

申請地點界線只作識別用
APPLICATION SITE BOUNDARY
FOR IDENTIFICATION PURPOSE ONLY

本摘要圖於2026年9月30日擬備，
所根據的資料為於2023年12月5日
核准的分區計劃大綱圖編號 S/YL-TT/20
EXTRACT PLAN PREPARED ON 30.9.2026
BASED ON OUTLINE ZONING PLAN No.
S/YL-TT/20 APPROVED ON 5.12.2023

位置圖 LOCATION PLAN

臨時鏟車訓練中心連附屬設施(為期3年)
元朗大棠崇山新村丈量約份第118約多個地段及毗連政府土地
TEMPORARY FORKLIFT TRAINING CENTRE
WITH ANCILLARY FACILITIES FOR A PERIOD OF 3 YEARS
VARIOUS LOTS IN D.D. 118 AND ADJOINING GOVERNMENT LAND,
SUNG SHAN NEW VILLAGE, TAI TONG, YUEN LONG

SCALE 1 : 7 500 比例尺

米 100 0 100 200 300 米
METRES



規劃署
Planning Department

參考編號
REFERENCE No.
A/YL-TT/809

圖 PLAN
A-1