


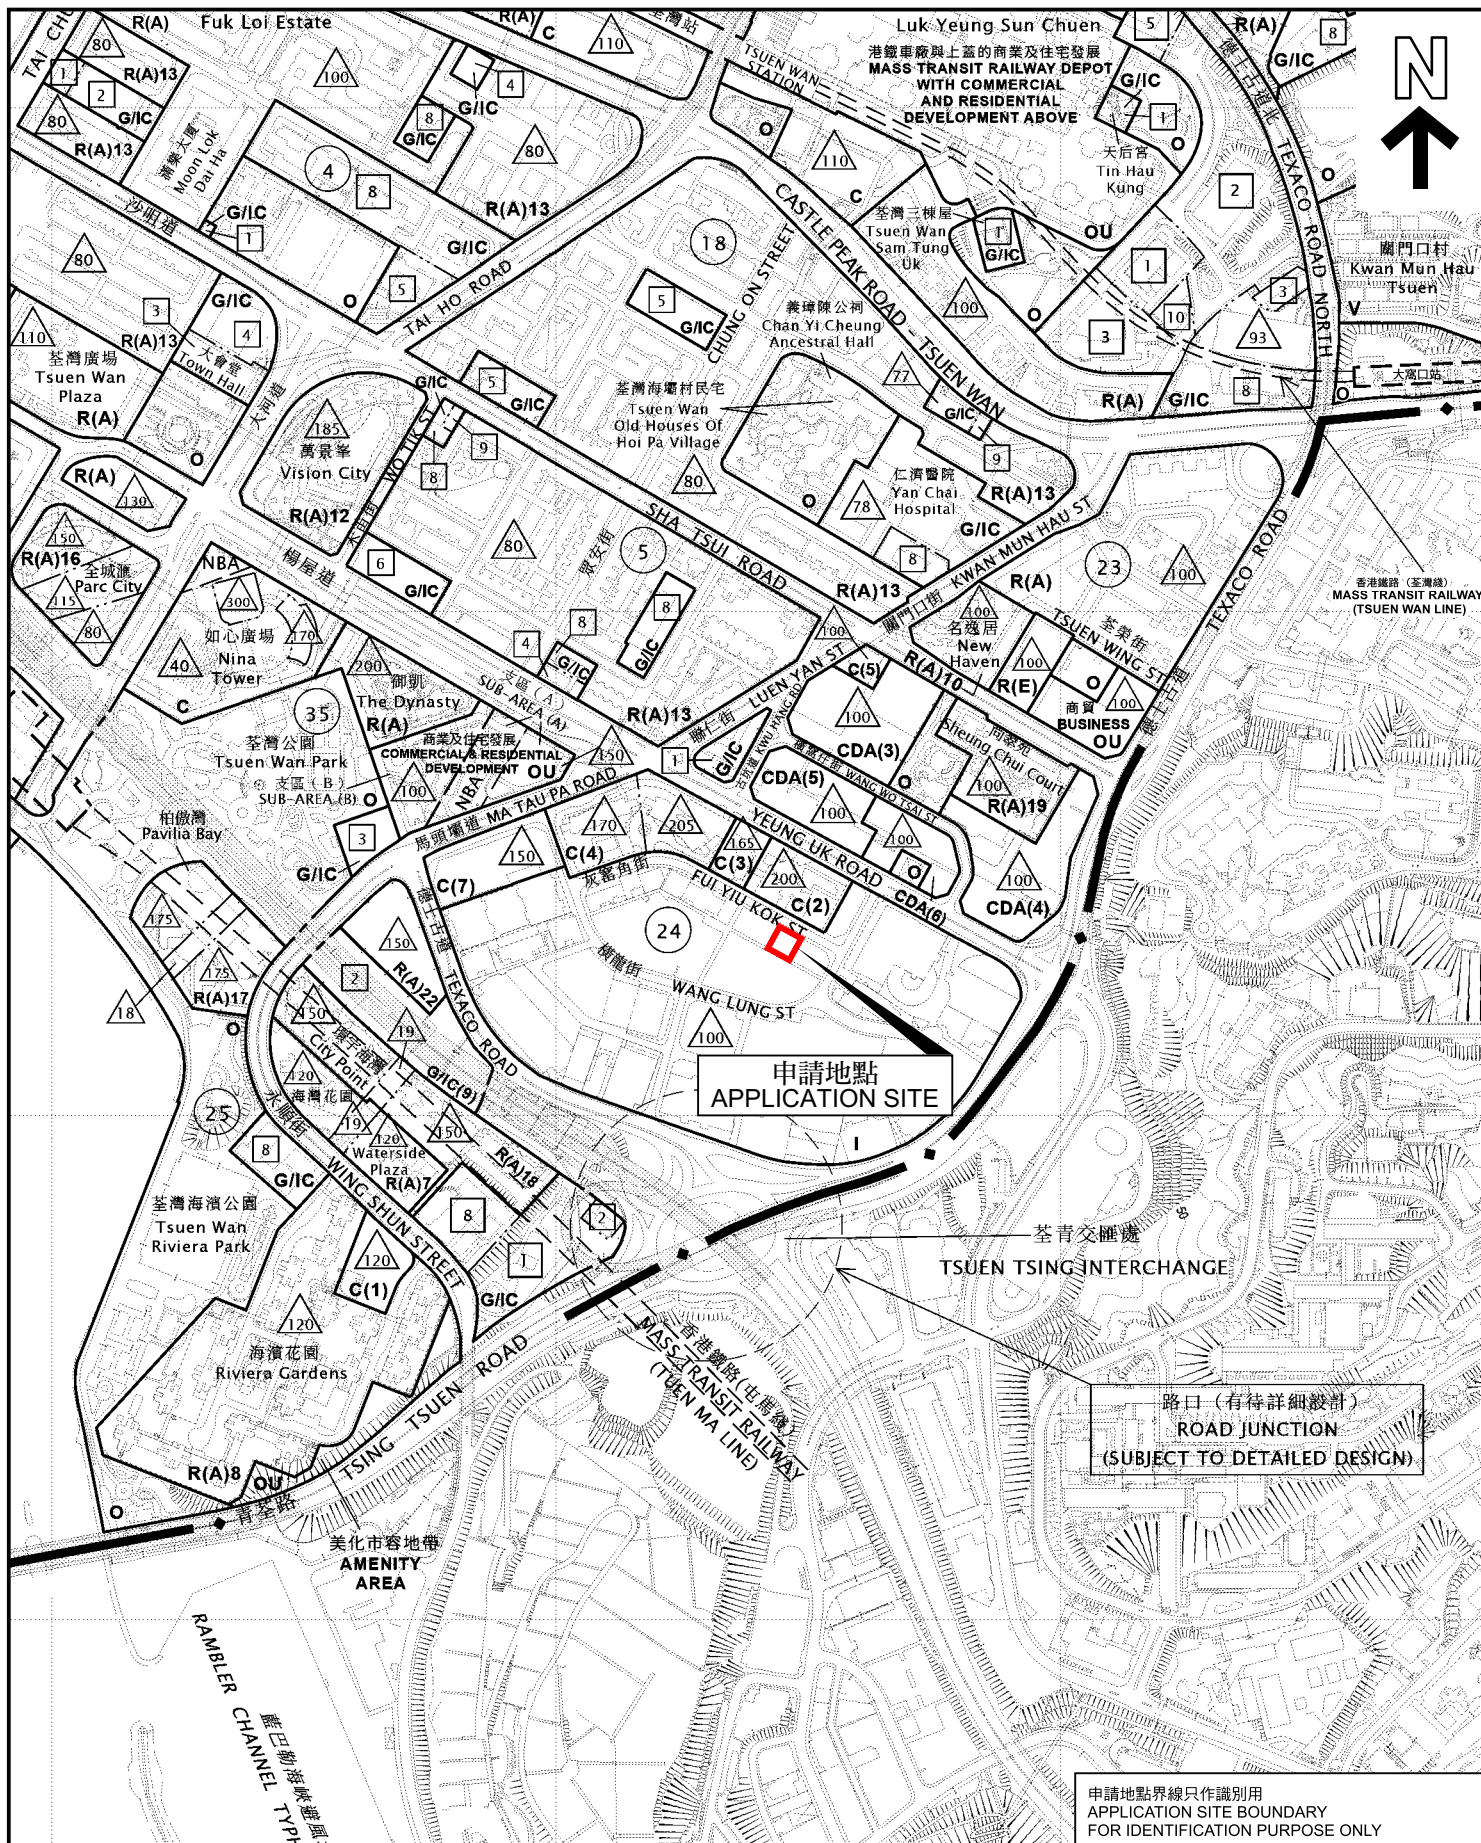

位置圖 LOCATION PLAN

把申請地點由「工業」地帶改劃為
「其他指定用途」註明「酒店發展」或「工業(1)」地帶
荃灣灰寮角街丈量約份第 443 約地段第 486 號及荃灣地段第 85 號
TO REZONE THE APPLICATION SITE FROM
"INDUSTRIAL" TO "OTHER SPECIFIED USES" ANNOTATED
"HOTEL DEVELOPMENT" OR "INDUSTRIAL(1)"
LOT 486 IN D.D. 443 AND TSUEN WAN TOWN LOT 85
FUI YIU KOK STREET, TSUEN WAN
SCALE 1:7 500 比例尺

米 100 0 100 200 300 米
METRES



規劃署
Planning Department

參考編號
REFERENCE No.
Y/TW/20

圖 PLAN
Z-1

本摘要圖於2026年10月2日擬備，
所根據的資料為於2026年9月29日
核准的分區計劃大綱圖編號S/TW/41

EXTRACT PLAN PREPARED ON
2.10.2026 BASED ON OUTLINE
ZONING PLAN No. S/TW/41
APPROVED ON 29.9.2026