


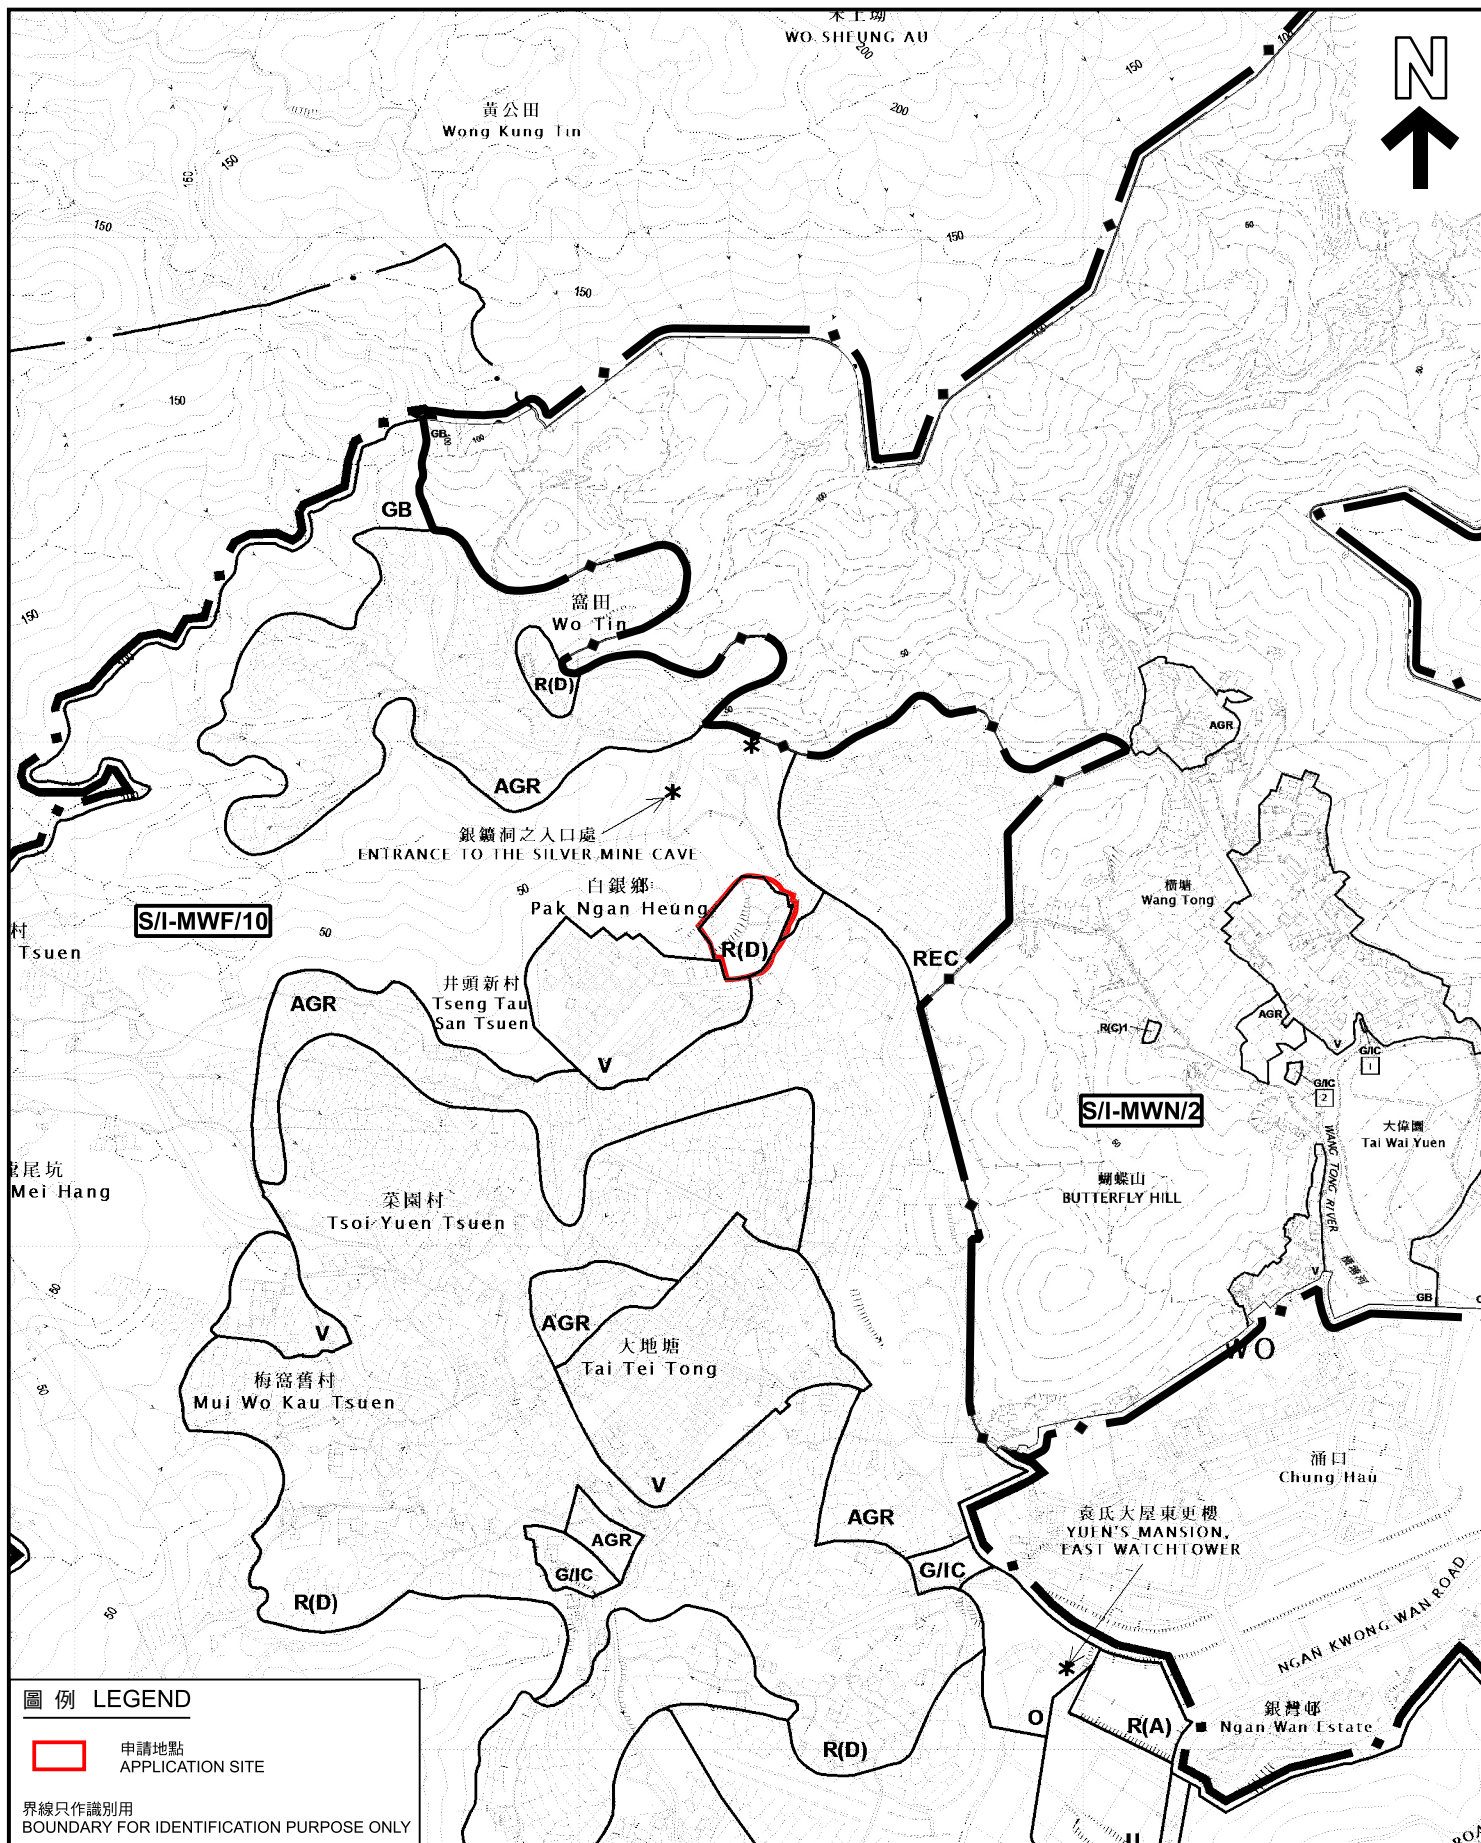

本摘要圖於2026年10月13日擬備，
所根據的資料為於2014年9月2日
核准的分區計劃大綱圖編號S/I-MWF/10及
於2022年9月13日核准的分區計劃大綱圖
編號S/I-MWN/2


EXTRACT PLAN PREPARED ON
13.10.2026 BASED ON OUTLINE ZONING
PLAN No. S/I-MWF/10 APPROVED ON
2.9.2014 AND OUTLINE ZONING PLAN
No. S/I-MWN/2 APPROVED ON 13.9.2022

位置圖 LOCATION PLAN

擬議屋宇並略為放寬建築物高度限制
大嶼山梅窩丈量約份第1約地段第1280號

PROPOSED HOUSE WITH MINOR RELAXATION OF
BUILDING HEIGHT RESTRICTION
LOT 1280 IN D.D. 1 MW, MUI WO, LANTAU

SCALE 1:7 500 比例尺

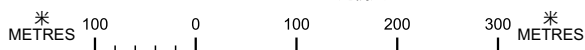

規劃署
Planning Department

參考編號
REFERENCE No.
A/I-MWF/35

圖 PLAN
A-1