



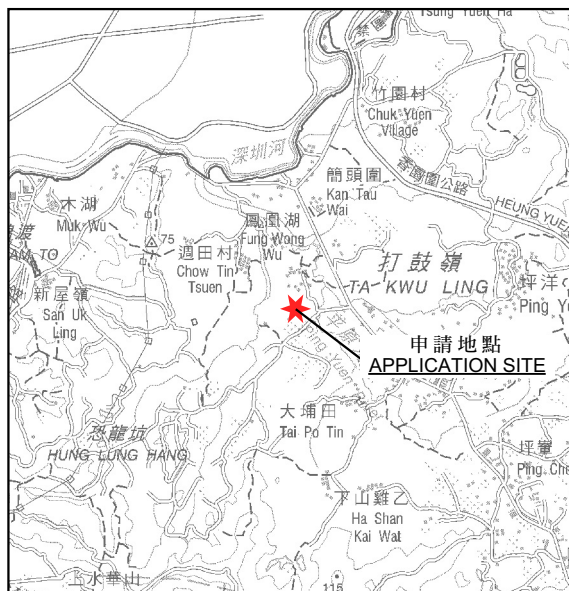

要覽圖 KEY PLAN
SCALE 1:50 000 比例尺

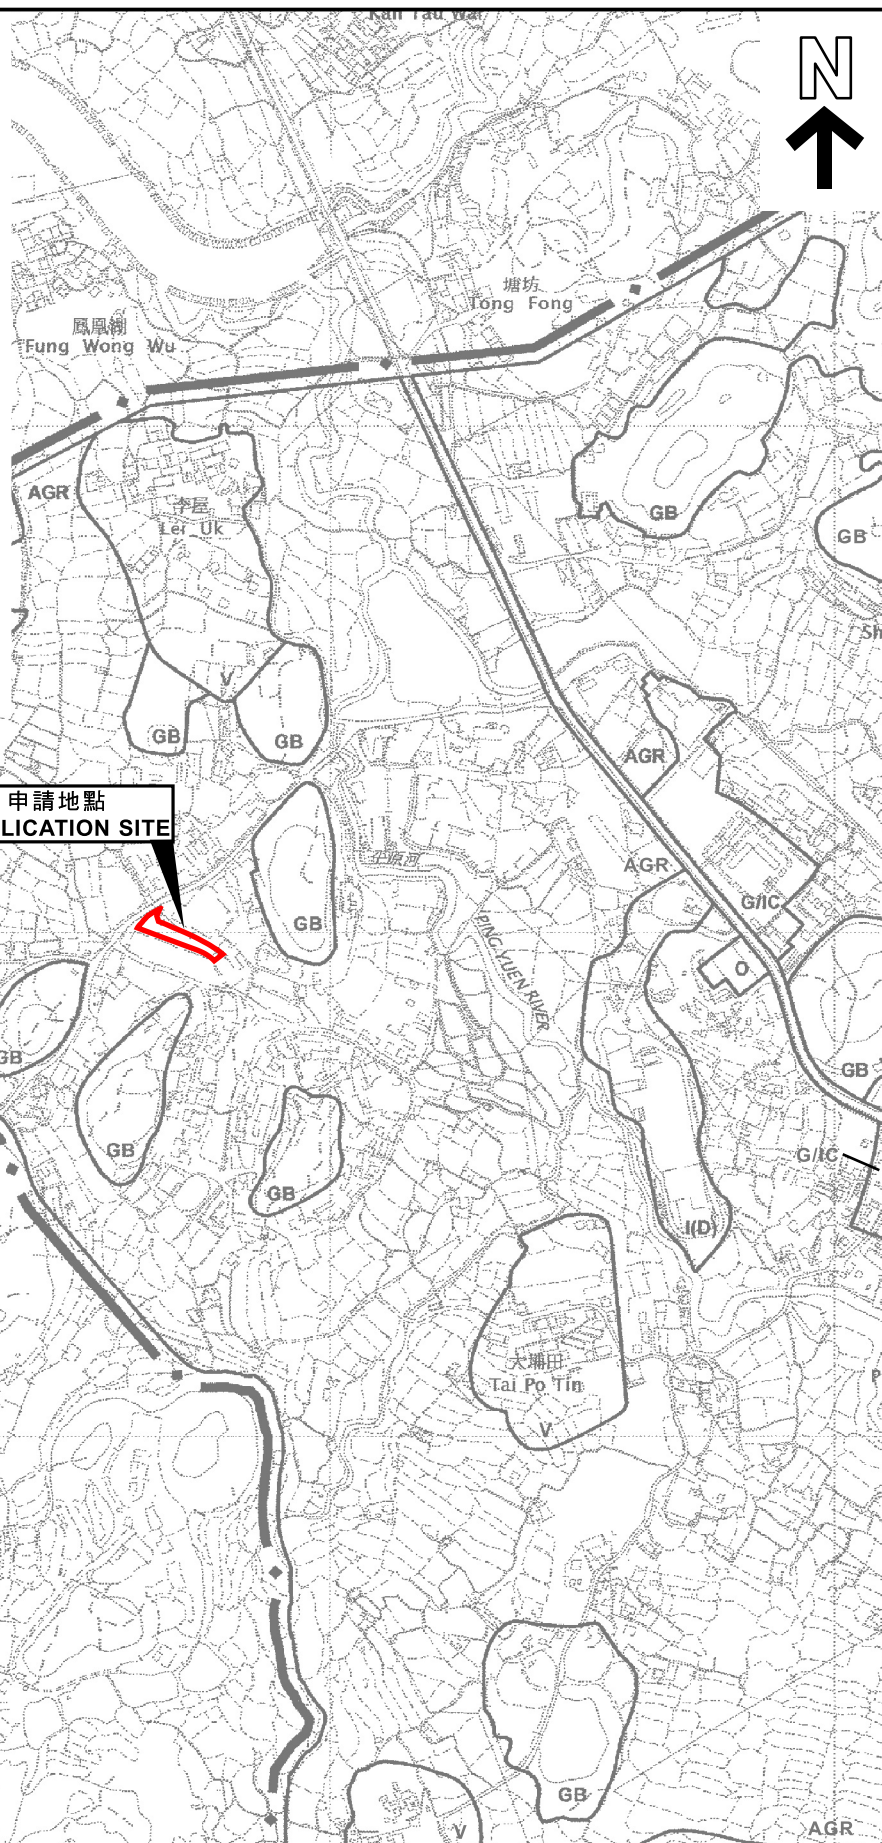

申請地點界線只作識別用
APPLICATION SITE BOUNDARY
FOR IDENTIFICATION PURPOSE ONLY

位置圖 LOCATION PLAN

臨時貨倉存放建築材料連附屬露天存放及設施及相關填土工程(為期3年)
打鼓嶺坪壠丈量約份第84約地段第207號
TEMPORARY WAREHOUSE FOR STORAGE OF CONSTRUCTION
MATERIALS WITH ANCILLARY OPEN STORAGE AND FACILITIES AND
ASSOCIATED FILLING OF LAND FOR A PERIOD OF 3 YEARS
LOT 207 IN D.D. 84, PING CHE, TA KWU LING
SCALE 1:7 500 比例尺

米 100 0 100 200 300 米
METRES



規劃署
Planning Department

參考編號
REFERENCE No.
A/NE-TKL/844

圖 PLAN
A-1

本摘要圖於2026年10月16日擬備，
所根據的資料為於2010年2月2日
核准的分區計劃大綱圖編號S/NE-TKL/14
EXTRACT PLAN PREPARED ON 16.10.2026
BASED ON OUTLINE ZONING PLAN
No. S/NE-TKL/14 APPROVED ON 2.2.2010