




要覽圖 KEY PLAN
SCALE 1:50 000 比例尺

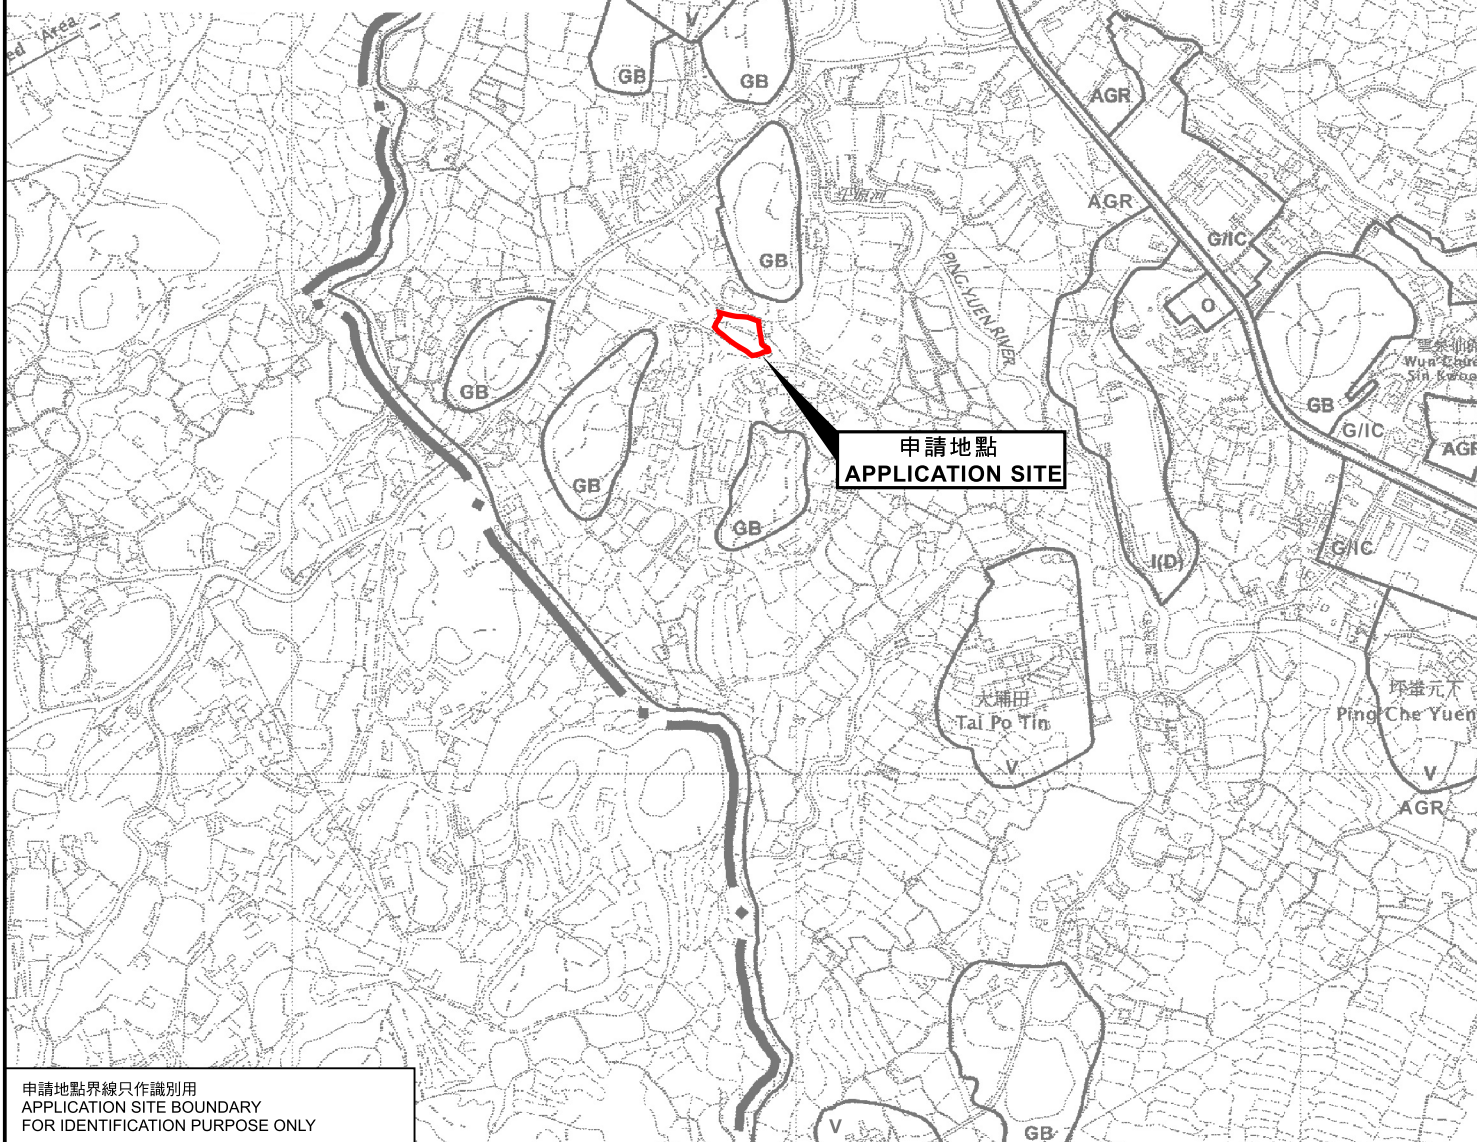

申請地點界線只作識別用
APPLICATION SITE BOUNDARY
FOR IDENTIFICATION PURPOSE ONLY

位置圖 LOCATION PLAN


臨時露天存放建築機械及建築材料及相關填土工程(為期3年)

打鼓嶺丈量約份第84約地段第175號及第176號

TEMPORARY OPEN STORAGE OF CONSTRUCTION MACHINERY AND
CONSTRUCTION MATERIALS AND ASSOCIATED FILLING OF LAND
FOR A PERIOD OF 3 YEARS

LOTS 175 AND 176 IN D.D. 84, TA KWU LING

SCALE 1:7 500 比例尺

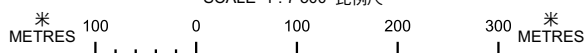

規劃署
Planning Department

參考編號
REFERENCE No.
A/NE-TKL/855

圖 PLAN
A-1

本摘要圖於2026年10月21日擬備，
所根據的資料為於2010年2月2日
核准的分區計劃大綱圖編號S/NE-TKL/14
EXTRACT PLAN PREPARED ON 21.10.2026
BASED ON OUTLINE ZONING PLAN
No. S/NE-TKL/14 APPROVED ON 2.2.2010