


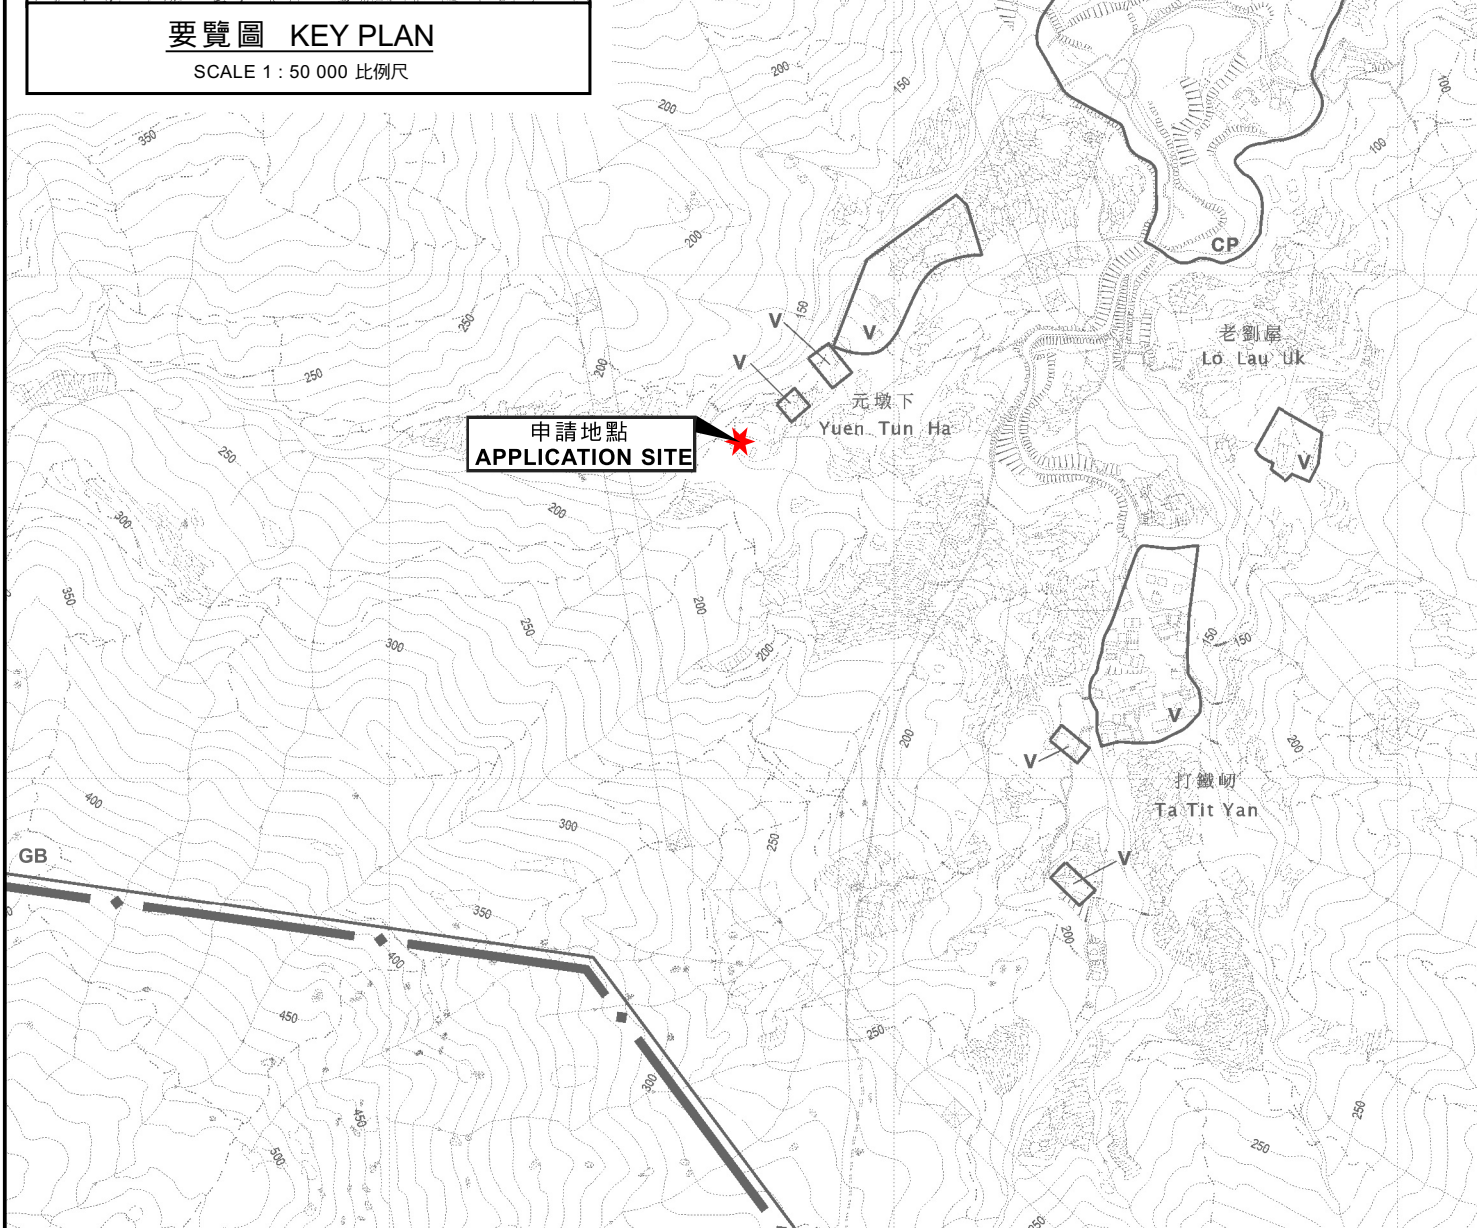

要覽圖 KEY PLAN

SCALE 1 : 50 000 比例尺



位置圖 LOCATION PLAN

本摘要圖於2026年10月13日擬備，
所根據的資料為於2026年1月13日
核准的分區計劃大綱圖編號S/TP/32
EXTRACT PLAN PREPARED ON 13.10.2026
BASED ON OUTLINE ZONING PLAN
No. S/TP/32 APPROVED ON 13.1.2026

擬議2幢屋宇（新界豁免管制屋宇）
大埔元墩下丈量約份第20約地段第17號
PROPOSED TWO HOUSES
(NEW TERRITORIES EXEMPTED HOUSES)
LOT 17 IN D.D. 20, YUEN TUN HA, TAI PO

米 100 0 100 200 300 米
METRES SCALE 1 : 7 500 比例尺



規劃署
Planning Department

參考編號
REFERENCE No.
A/TP/711

圖 PLAN
A-1