


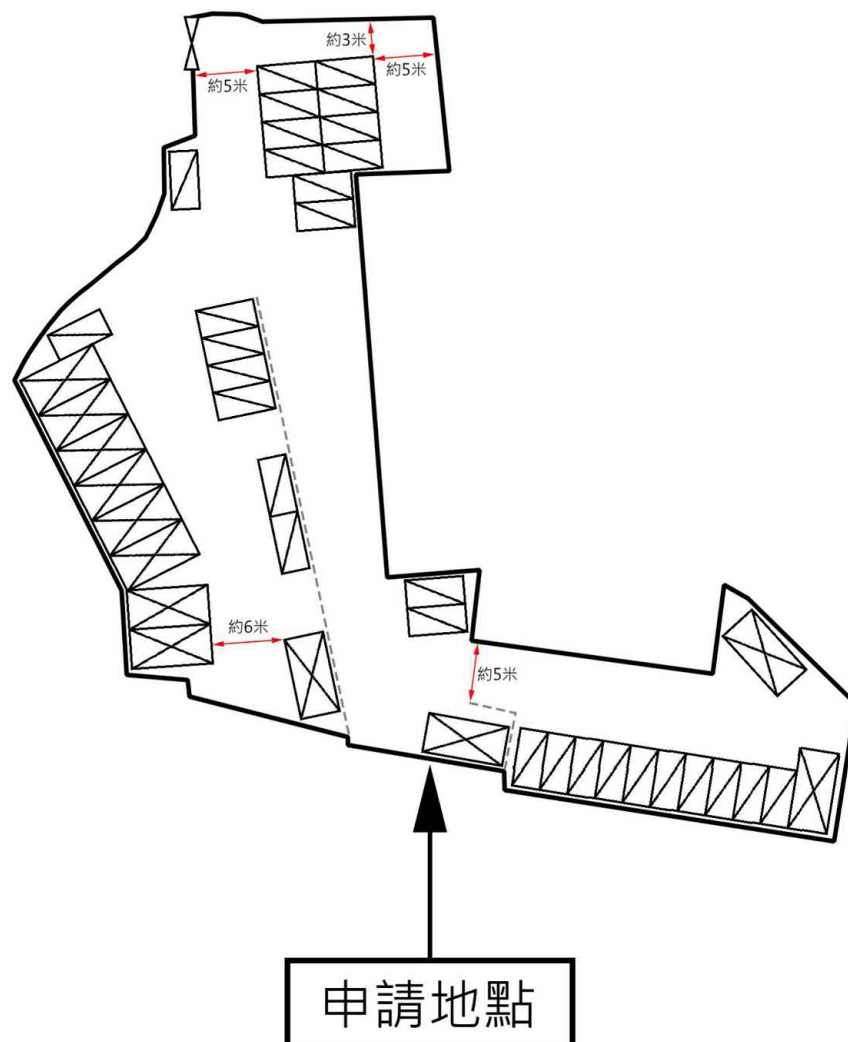

圖則



私家車停車位
長5米×寬2.5米



輕型貨車停車位
長7米×寬3.5米




出入口
寬度約4.5米



圍板

布局設計圖

臨時公眾停車場(只限私家車及輕型貨車)及
相關填土工程(為期三年)

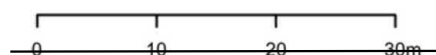

新界元朗錦田大江埔丈量約
份第110約地段第178號(部
分)及第179號餘段(部分)


錦田北分區計劃
大綱核准圖編號
S/YL-KTN/11


「農業」
地帶

(摘錄自申請人於 24. 8. 2026 呈交的申請書)
(Extract from Applicant's
Submission of 24.8.2026)

參考編號
REFERENCE No.
A/YL-KTN/1274

繪圖
DRAWING
A - 1

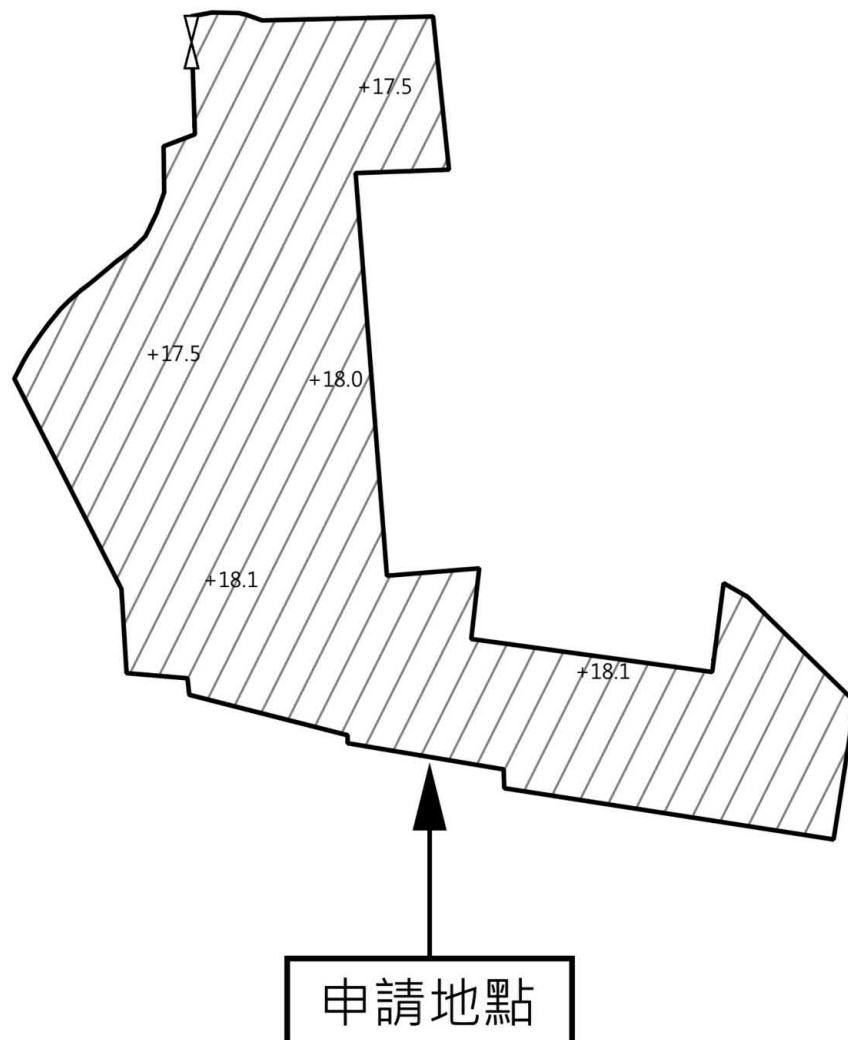

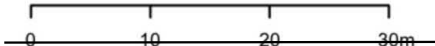圖則  申請地點 面積約1876.64平方米  填土位置 已鋪上厚度約0.2米的混凝土 平整土地，範圍與地盤面積 相等  出入口 寬度約4.5米	填土範圍圖 臨時公眾停車場(只限私家車及輕型貨車)及 相關填土工程(為期三年) 	新界元朗錦田大江埔丈量約 份第110約地段第178號(部 分)及第179號餘段(部分)	
		錦田北分區計劃 大綱核准圖編號 S/YL-KTN/11	「農業」 地帶

圖例 LEGEND


- 243 (17.7.22)** 獲批准的申請
APPROVED APPLICATION
- 244 (17.7.22)** 被拒絕的申請
REJECTED APPLICATION
- 72 (10.9.22) X**
已撤銷
REVOKED
- 會議日期
DATE OF MEETING
- 申請編號
APPLICATION NUMBER

申請地點界線只作識別用
APPLICATION SITE BOUNDARY
FOR IDENTIFICATION PURPOSE ONLY



要覽圖 KEY PLAN

SCALE 1 : 50 000 比例尺

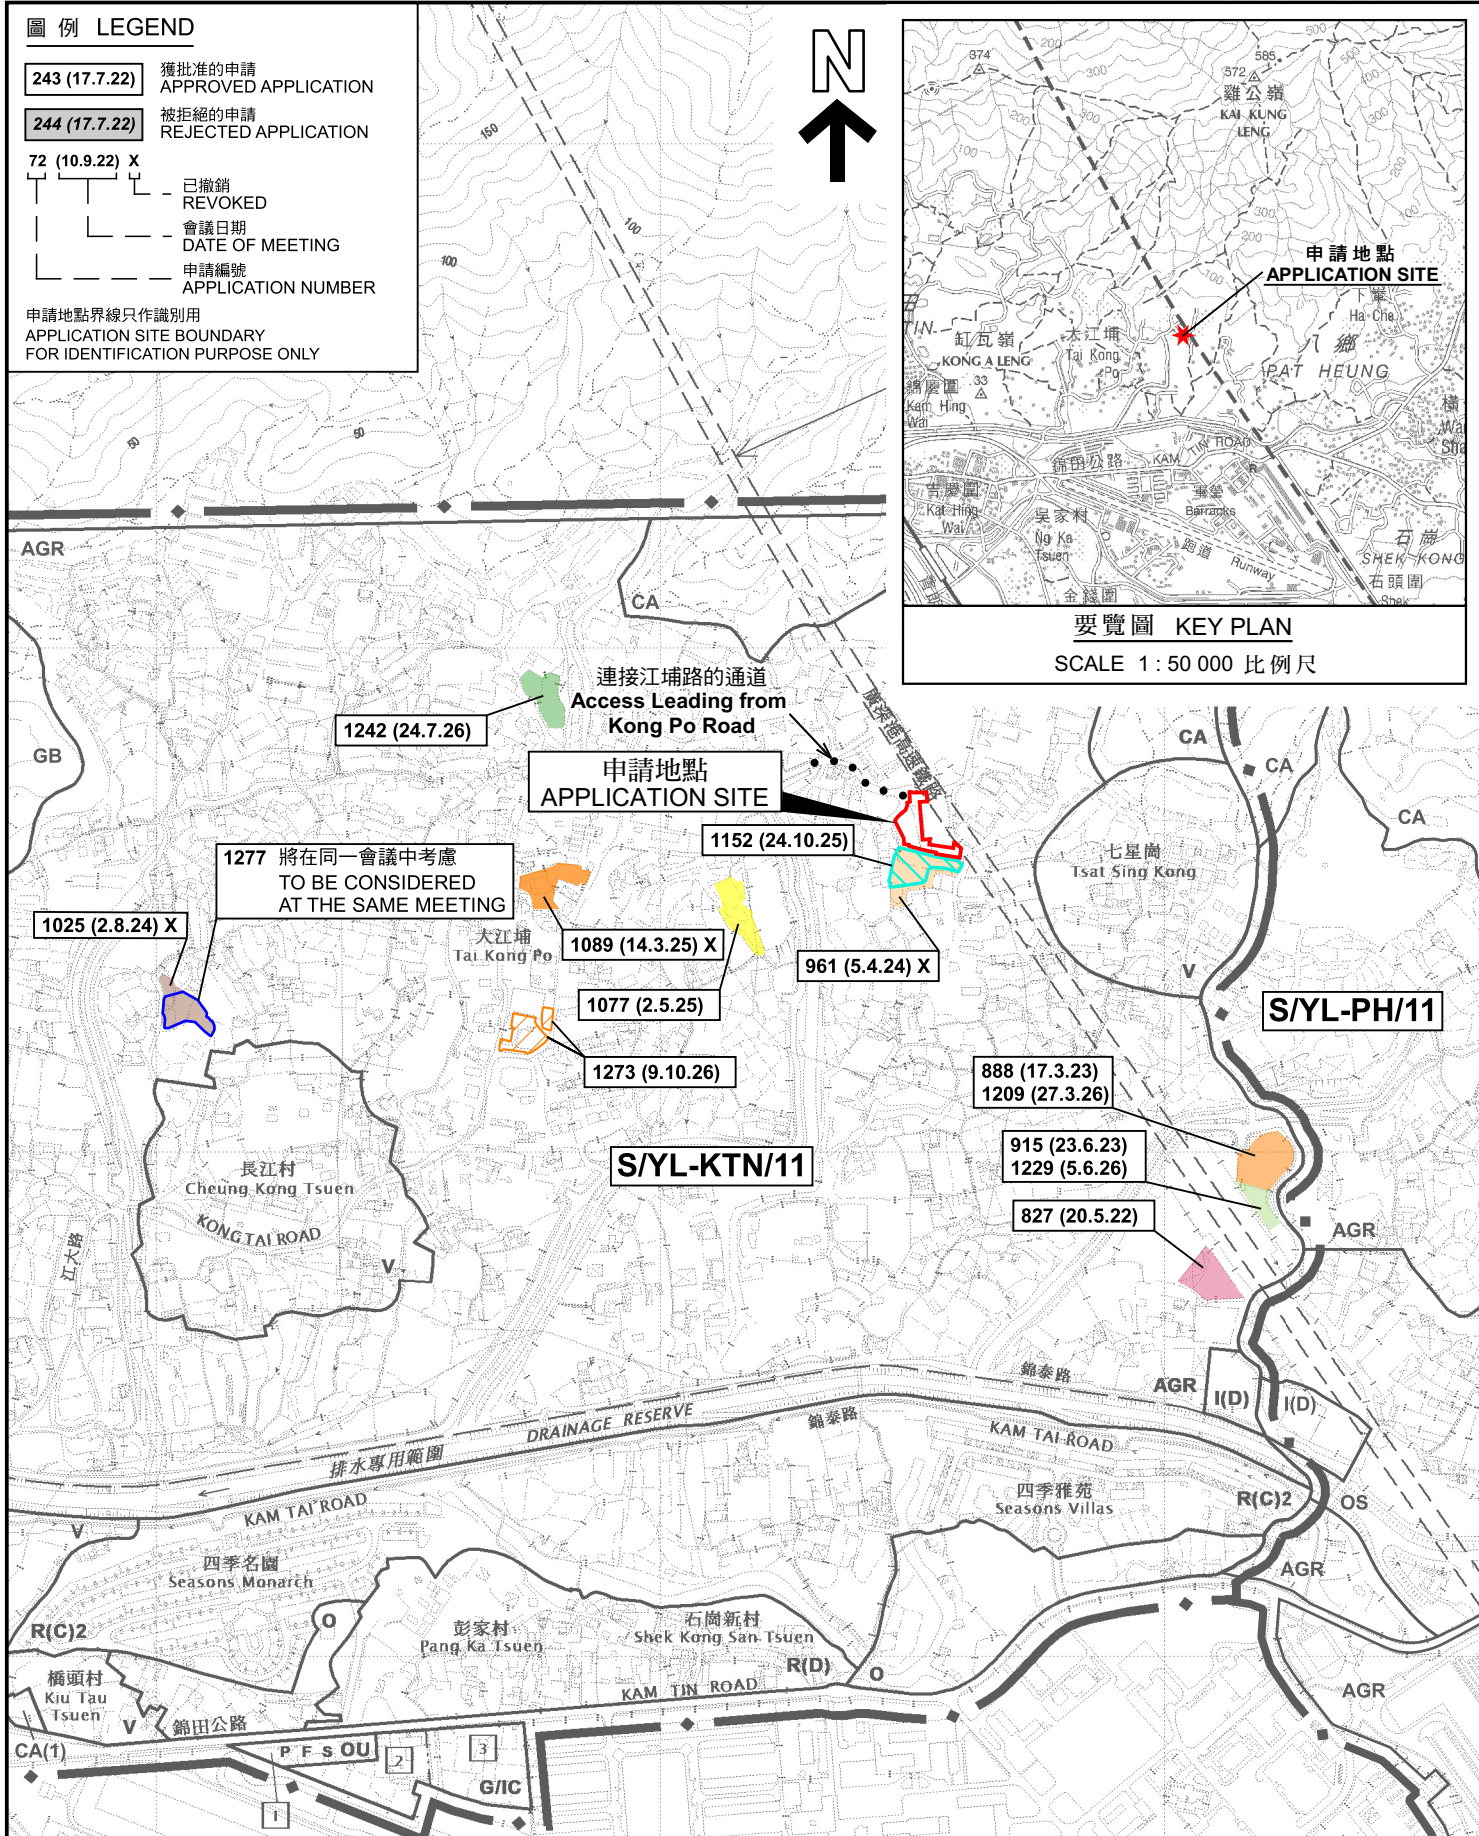

位置圖 LOCATION PLAN

本摘要圖於2026年10月13日擬備，
所根據的資料為於2023年12月5日
核准的分區計劃大綱圖編號 S/YL-KTN/11
EXTRACT PLAN PREPARED ON 13.10.2026
BASED ON OUTLINE ZONING PLAN No.
S/YL-KTN/11 APPROVED ON 5.12.2023

臨時公眾停車場(只限私家車及輕型貨車)及相關的填土工程(為期3年)
元朗錦田北丈量約份第110約地段第178號(部分)及第179號餘段(部分)
TEMPORARY PUBLIC VEHICLE PARK (PRIVATE CAR AND
LIGHT GOODS VEHICLE ONLY) AND ASSOCIATED FILLING OF LAND
FOR A PERIOD OF 3 YEARS
LOTS 178 (PART) AND 179 RP (PART) IN D.D. 110,
KAM TIN NORTH, YUEN LONG


SCALE 1 : 7 500 比例尺
米 100 0 100 200 300 米
METRES



規劃署
Planning Department

參考編號
REFERENCE No.
A/YL-KTN/1274

圖 PLAN
A-1

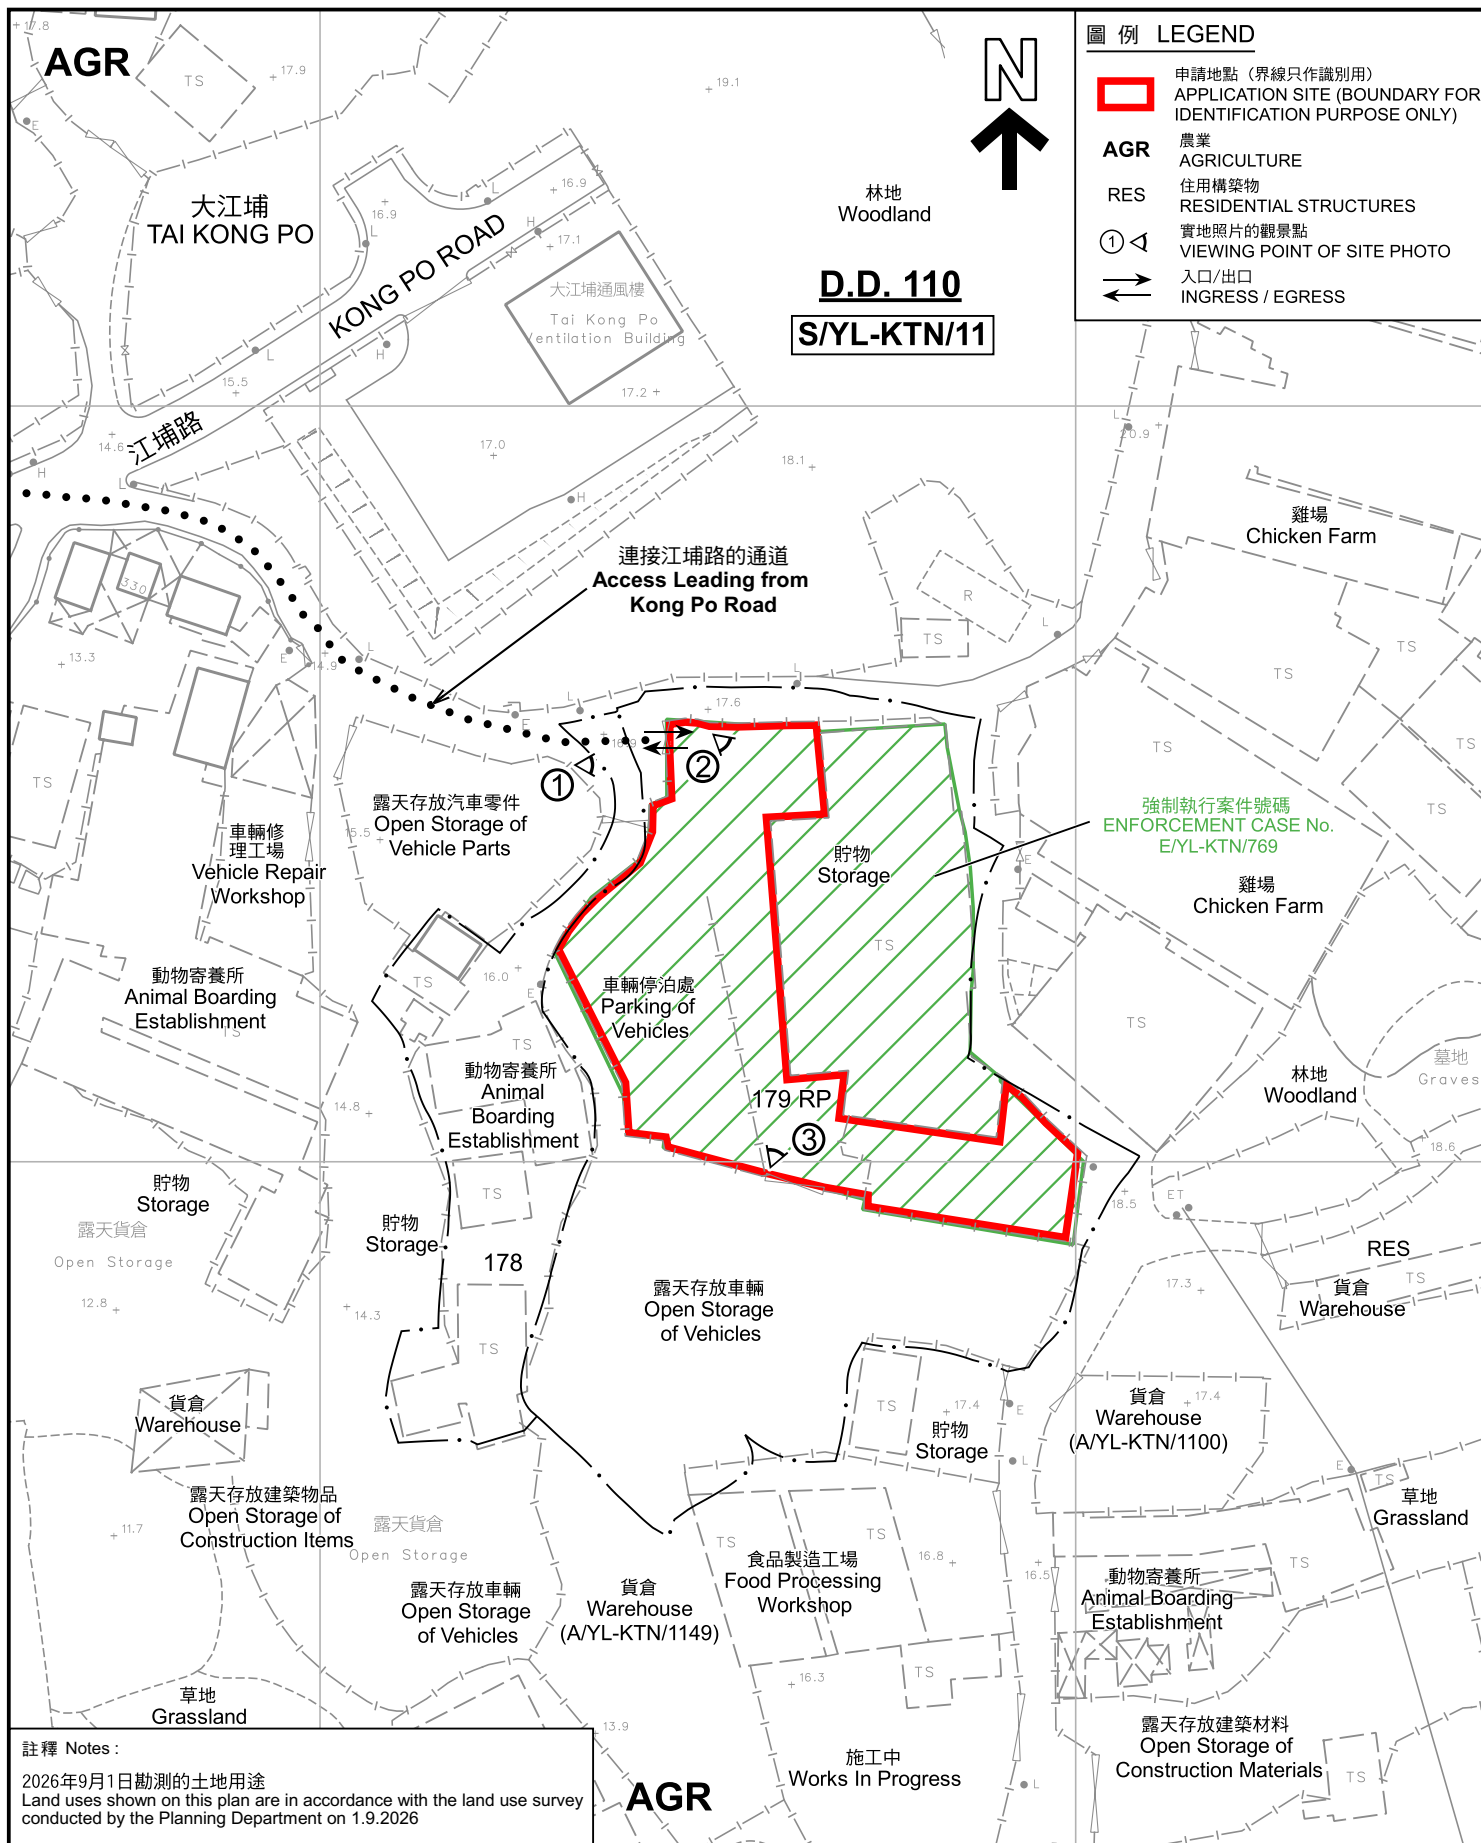

註釋 Notes:

2026年9月1日勘測的土地用途
Land uses shown on this plan are in accordance with the land use survey conducted by the Planning Department on 1.9.2026

AGR

平面圖 SITE PLAN

臨時公眾停車場(只限私家車及輕型貨車)及相關的填土工程(為期3年)
元朗錦田北丈量約份第110約地段第178號(部分)及第179號餘段(部分)
TEMPORARY PUBLIC VEHICLE PARK (PRIVATE CAR AND LIGHT GOODS VEHICLE ONLY) AND ASSOCIATED FILLING OF LAND FOR A PERIOD OF 3 YEARS
LOTS 178 (PART) AND 179 RP (PART) IN D.D. 110, KAM TIN NORTH, YUEN LONG

SCALE 1:1 000 比例尺

米 20 0 20 40 米
METRES



規劃署
Planning Department

參考編號
REFERENCE No.
A/YL-KTN/1274

圖 PLAN
A-2



大江埔
TAI KONG PO

KONG PO ROAD

連接江埔路的通道
Access Leading from
Kong Po Road

江埔路

KONG PO ROAD

圖例 LEGEND

 申請地點 (界線只作識別用)
APPLICATION SITE (BOUNDARY FOR
IDENTIFICATION PURPOSE ONLY)

 入口/出口
INGRESS / EGRESS

航攝照片 AERIAL PHOTO

本摘要圖於2026年10月7日擬備，
所根據的資料為地政總署於2025年1月3日
拍得的航攝照片編號 E246689C
EXTRACT PLAN PREPARED ON 7.10.2026
BASED ON AERIAL PHOTO No.
E246689C TAKEN ON 3.1.2025
BY LANDS DEPARTMENT

臨時公眾停車場 (只限私家車及輕型貨車) 及相關的填土工程 (為期3年)
元朗錦田北丈量約份第110約地段第178號 (部分) 及第179號餘段 (部分)
TEMPORARY PUBLIC VEHICLE PARK (PRIVATE CAR AND
LIGHT GOODS VEHICLE ONLY) AND ASSOCIATED FILLING OF LAND
FOR A PERIOD OF 3 YEARS
LOTS 178 (PART) AND 179 RP (PART) IN D.D. 110,
KAM TIN NORTH, YUEN LONG



規劃署
Planning Department

參考編號
REFERENCE No.
A/YL-KTN/1274

圖 PLAN
A-3



申請地點界線只作識別用 APPLICATION SITE BOUNDARY FOR IDENTIFICATION PURPOSE ONLY

實地照片 SITE PHOTOS

本圖於2026年10月6日擬備，所根據的資料為攝於2026年9月1日的實地照片
PLAN PREPARED ON 6.10.2026
BASED ON SITE PHOTOS
TAKEN ON 1.9.2026

臨時公眾停車場(只限私家車及輕型貨車)及相關的填土工程(為期3年)
元朗錦田北丈量約份第110約地段第178號(部分)及第179號餘段(部分)
TEMPORARY PUBLIC VEHICLE PARK (PRIVATE CAR AND
LIGHT GOODS VEHICLE ONLY) AND ASSOCIATED FILLING OF LAND
FOR A PERIOD OF 3 YEARS
LOTS 178 (PART) AND 179 RP (PART) IN D.D. 110,
KAM TIN NORTH, YUEN LONG



規劃署
Planning Department

參考編號
REFERENCE No.
A/YL-KTN/1274

圖 PLAN
A-4