


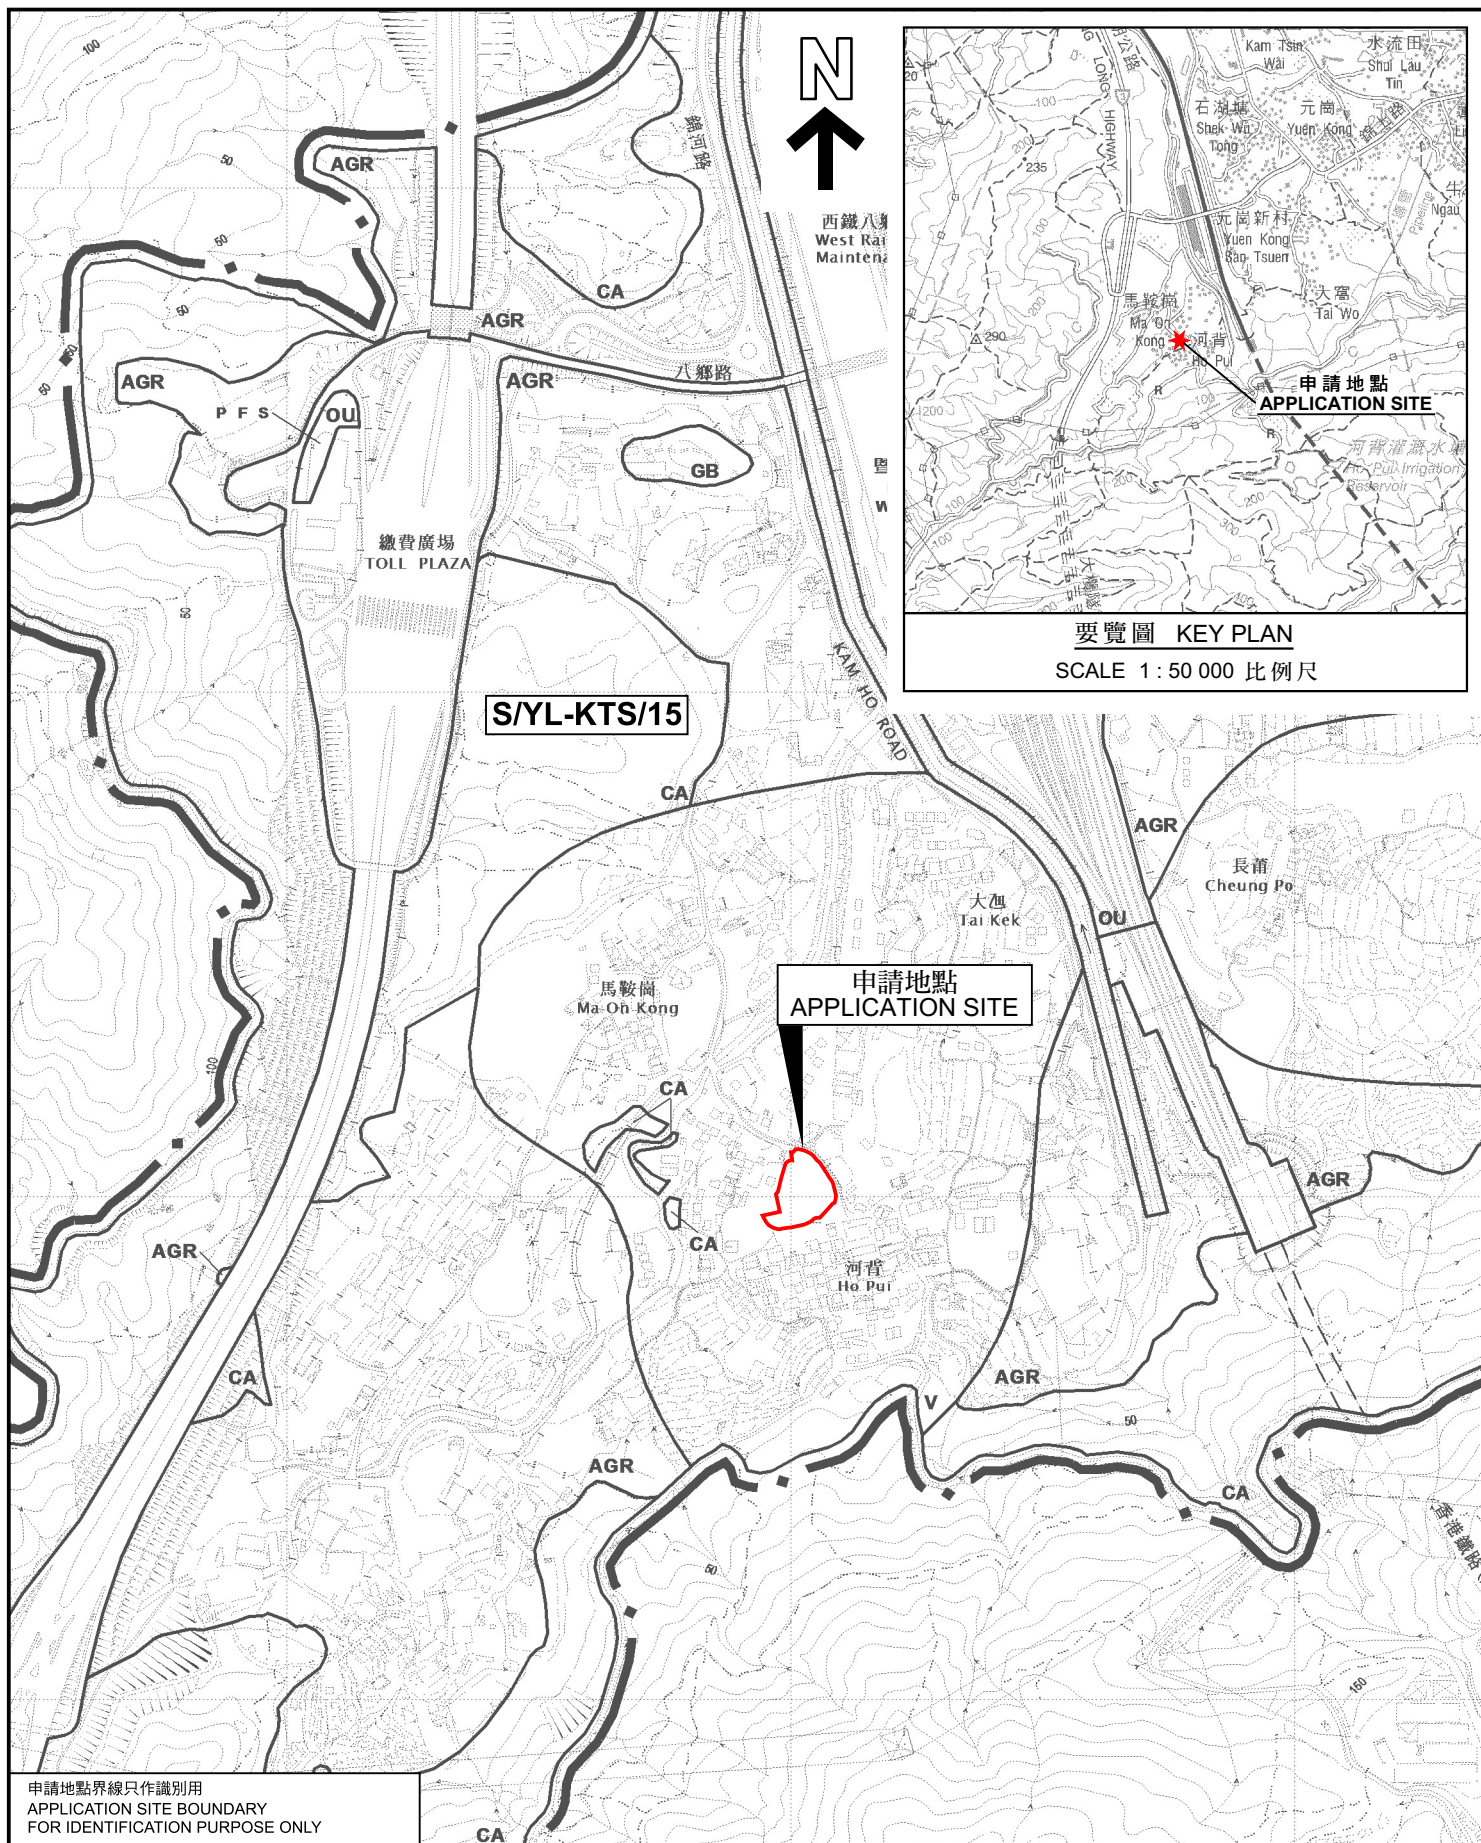

申請地點界線只作識別用
APPLICATION SITE BOUNDARY
FOR IDENTIFICATION PURPOSE ONLY

位置圖 LOCATION PLAN

臨時私人停車場（貨櫃車除外）及相關的填塘工程（為期3年）
元朗錦田南丈量約份第113約多個地段和毗連政府土地
TEMPORARY PRIVATE VEHICLE PARK (EXCLUDING
CONTAINER VEHICLES) AND ASSOCIATED FILLING OF POND
FOR A PERIOD OF 3 YEARS
VARIOUS LOTS IN D.D. 113 AND ADJOINING GOVERNMENT LAND,
KAM TIN SOUTH, YUEN LONG

SCALE 1 : 7 500 比例尺

米 100 0 100 200 300 米
METRES



規劃署
Planning Department

參考編號
REFERENCE No.
A/YL-KTS/1129

圖 PLAN
A-1

本摘要圖於2026年10月20日擬備，
所根據的資料為於2018年12月11日
核准的分區計劃大綱圖編號S/YL-KTS/15
EXTRACT PLAN PREPARED ON 20.10.2026
BASED ON OUTLINE ZONING PLAN No.
S/YL-KTS/15 APPROVED ON 11.12.2018