


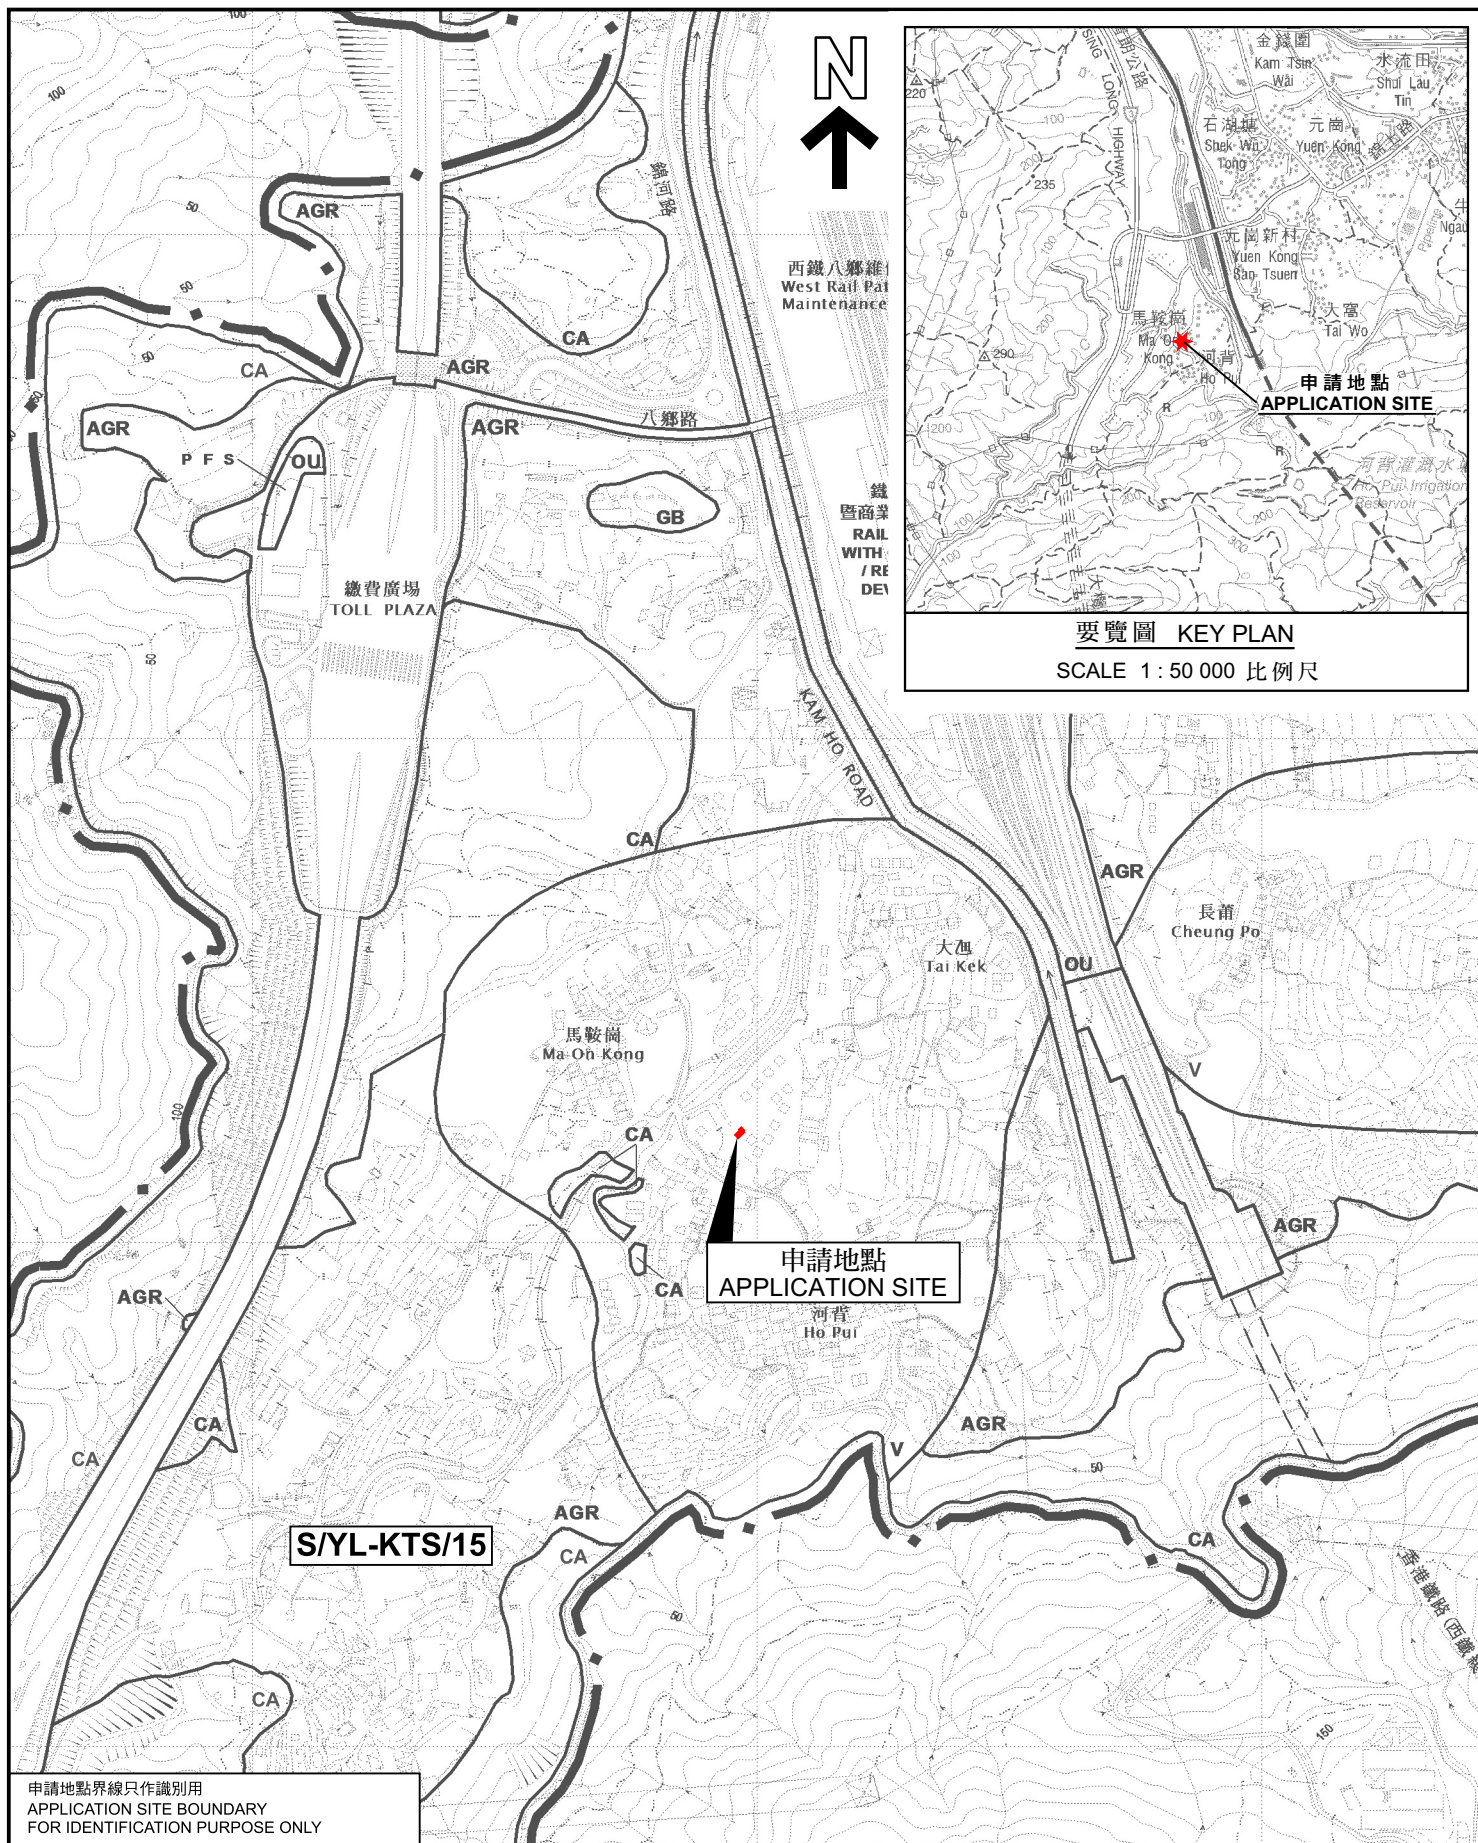

位置圖 LOCATION PLAN

臨時私人游泳池及相關的挖土工程（為期3年）
元朗錦田南丈量約份第113約地段第892號餘段（部分）
及第894號S分段（部分）
TEMPORARY PRIVATE SWIMMING POOL AND
ASSOCIATED EXCAVATION OF LAND FOR A PERIOD OF 3 YEARS
LOT 892 RP (PART) AND 894 S.S. (PART) IN D.D. 113,
KAM TIN SOUTH, YUEN LONG

SCALE 1 : 7 500 比例尺
米 100 0 100 200 300 米
METRES



規劃署
Planning Department

參考編號
REFERENCE No.
A/YL-KTS/1150

圖 PLAN
A-1

本摘要圖於2026年10月20日擬備，
所根據的資料為於2018年12月11日
核准的分區計劃大綱圖編號 S/YL-KTS/15
EXTRACT PLAN PREPARED ON 20.10.2026
BASED ON OUTLINE ZONING PLAN No.
S/YL-KTS/15 APPROVED ON 11.12.2018