




要覽圖 KEY PLAN
SCALE 1 : 50 000 比例尺

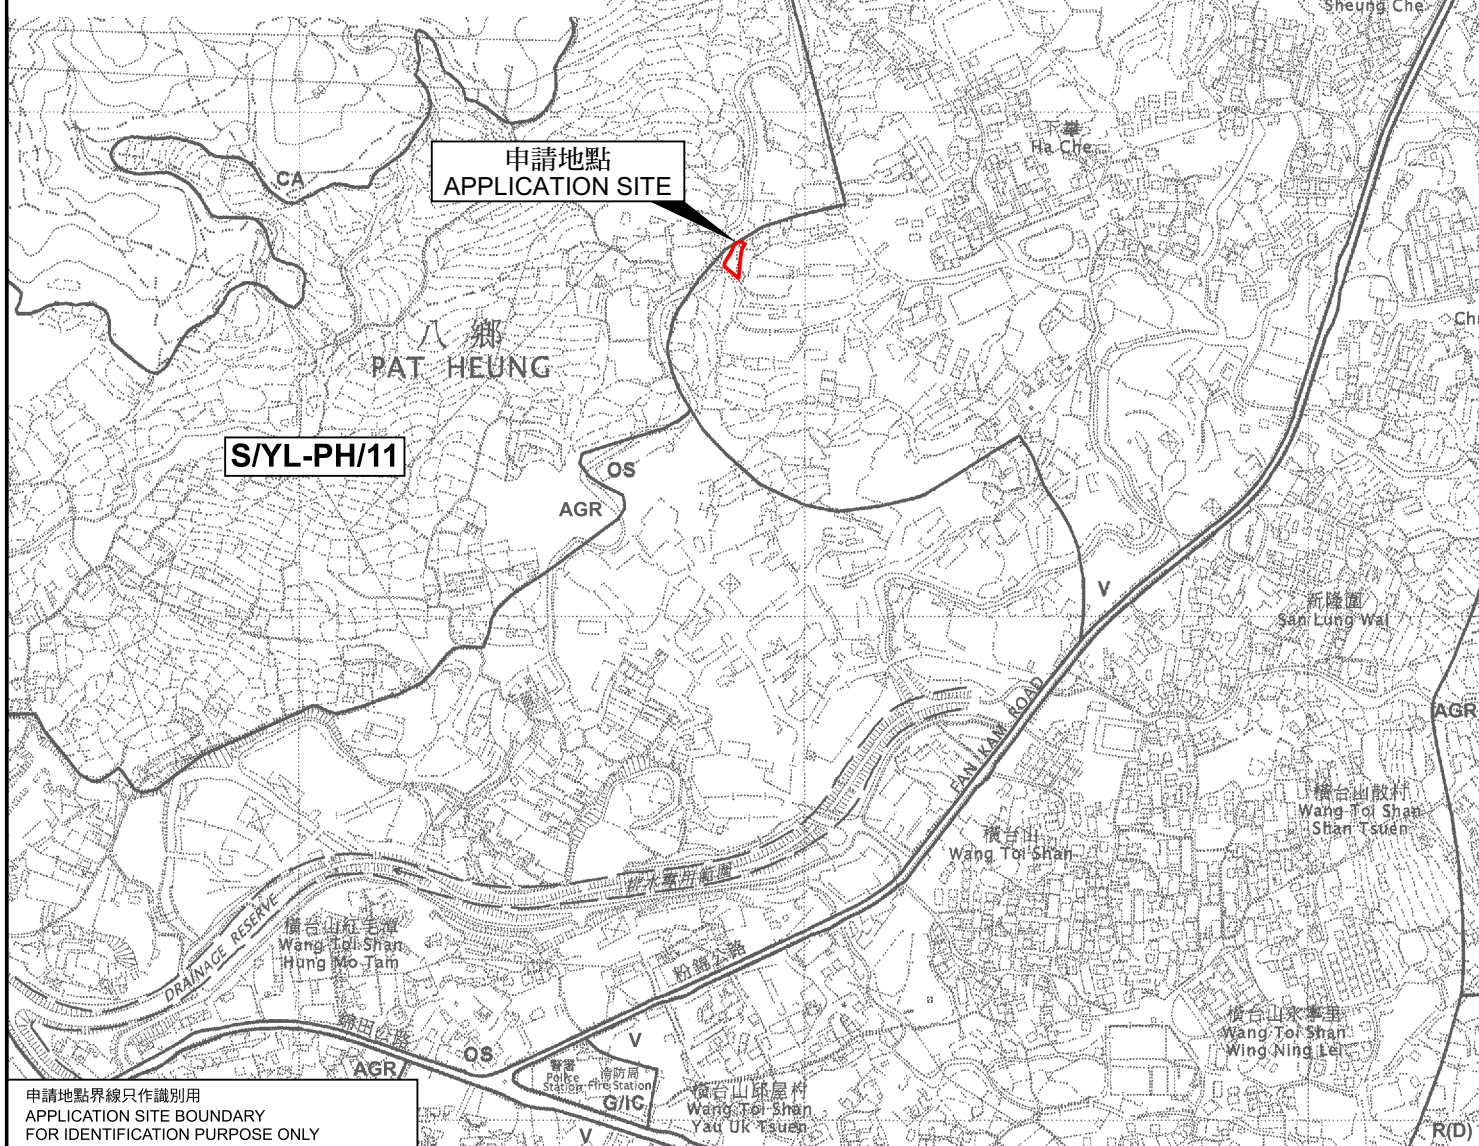


申請地點界線只作識別用
APPLICATION SITE BOUNDARY
FOR IDENTIFICATION PURPOSE ONLY

位置圖 LOCATION PLAN

擬議臨時公眾停車場（貨櫃車除外）連附屬設施和相關的填土工程（為期5年）
元朗八鄉下壩丈量約份第111約地段第1024號B分段第2小分段（部分）及
第1024號B分段餘段（部分）

PROPOSED TEMPORARY PUBLIC VEHICLE PARK
(EXCLUDING CONTAINER VEHICLE) WITH ANCILLARY FACILITIES AND
ASSOCIATED FILLING OF LAND FOR A PERIOD OF 5 YEARS
LOTS 1024 S.B ss.2 (PART) AND 1024 S.B RP (PART) IN D.D.111,
HA CHE, PAT HEUNG, YUEN LONG

SCALE 1 : 7 500 比例尺

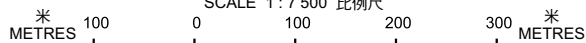

規劃署
Planning Department

參考編號
REFERENCE No.
A/YL-PH/1136

PLAN
A-1

本摘要圖於2026年10月14日擬備，
所根據的資料為於2006年10月17日
核准的分區計劃大綱圖編號 S/YL-PH/11
EXTRACT PLAN PREPARED ON 14.10.2026
BASED ON OUTLINE ZONING PLAN No.
S/YL-PH/11 APPROVED ON 17.10.2006