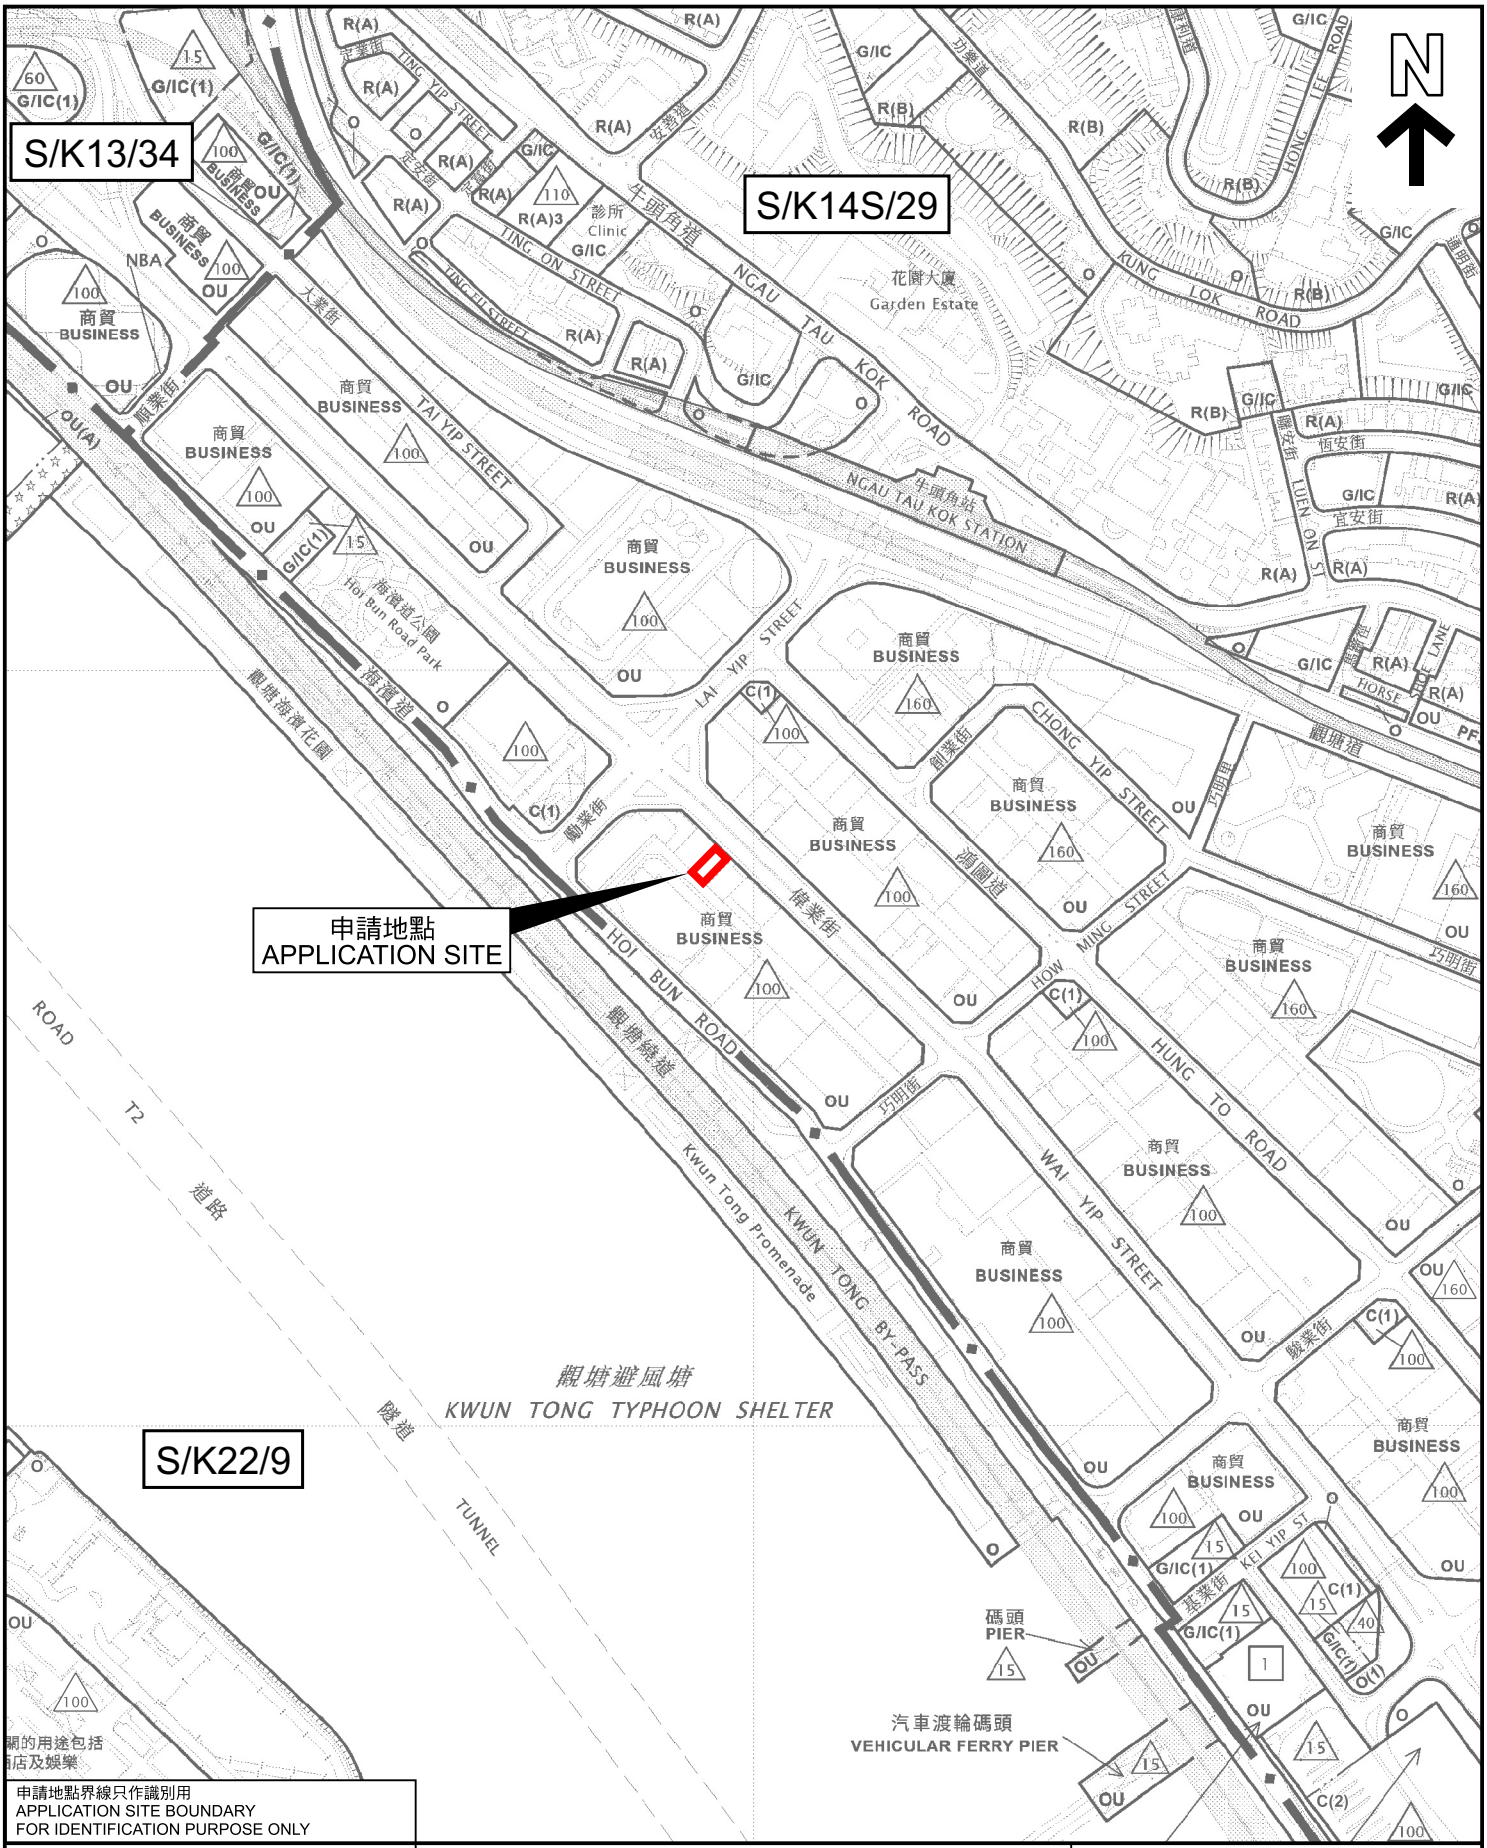


申請地點界線只作識別用
APPLICATION SITE BOUNDARY
FOR IDENTIFICATION PURPOSE ONLY

本摘要圖於2026年10月23日擬備，所根據的資料為於2025年10月28日核准的分區計劃大綱圖編號S/K13/34，於2026年9月4日展示的分區計劃大綱圖編號S/K14S/29和於2026年7月17日展示的分區計劃大綱圖編號S/K22/9

EXTRACT PLAN PREPARED ON 23.10.2026
BASED ON OUTLINE ZONING PLANS No.
S/K13/34 APPROVED ON 28.10.2025,
S/K14S/29 EXHIBITED ON 4.9.2026 AND
S/K22/9 EXHIBITED ON 17.7.2026

位置圖 LOCATION PLAN

擬議改裝整幢工廈作「酒店」用途
觀塘偉業街118號
PROPOSED WHOLESALE CONVERSION OF AN EXISTING INDUSTRIAL BUILDING FOR 'HOTEL' USE
118 WAI YIP STREET, KWUN TONG

SCALE 1 : 5 000 比例尺

米 METRES 100 0 100 200 米 METRES

規劃署
Planning Department

參考編號
REFERENCE No.
A/K14/840

圖 PLAN
A - 1