
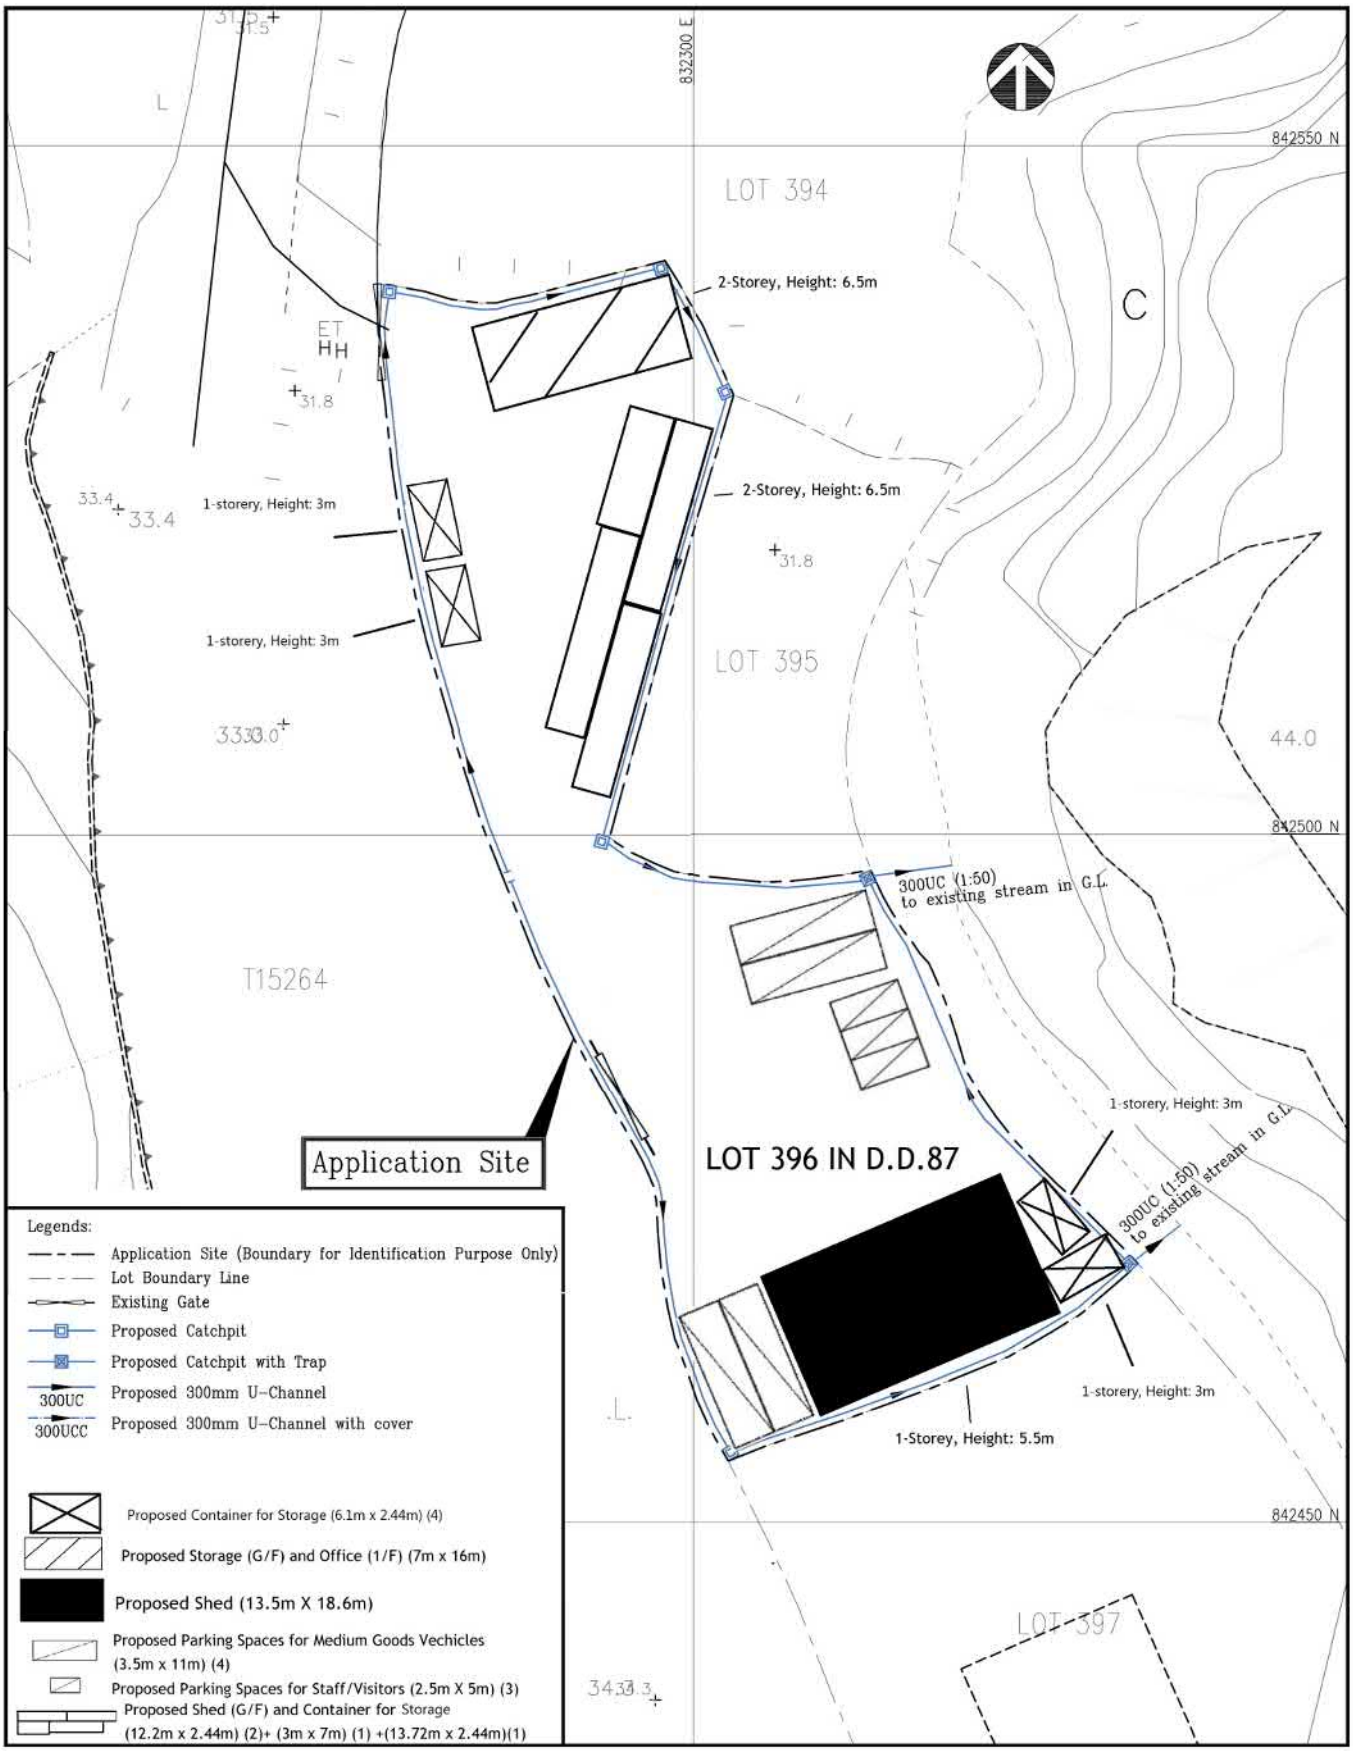


Project:	Title:	Figure: 01
Section 16 Planning Application for Temporary Open Storage with Ancillary Parking of Vechicle for a Period of 3 Years at Lot 396 in D.D.87, Hung Lung Hang, N.T.	Layout Plan	Scale: ~~1:500~~ Date:

參考編號 REFERENCE No.	A/NE-HLH/95	繪圖 DRAWING A-1


(來源：申請人於2026年9月17日呈交的規劃申請表內的繪圖)
(SOURCE: DRAWING IN THE APPLICANT'S SUBMITTED APPLICATION FORM ON 17.9.2026)

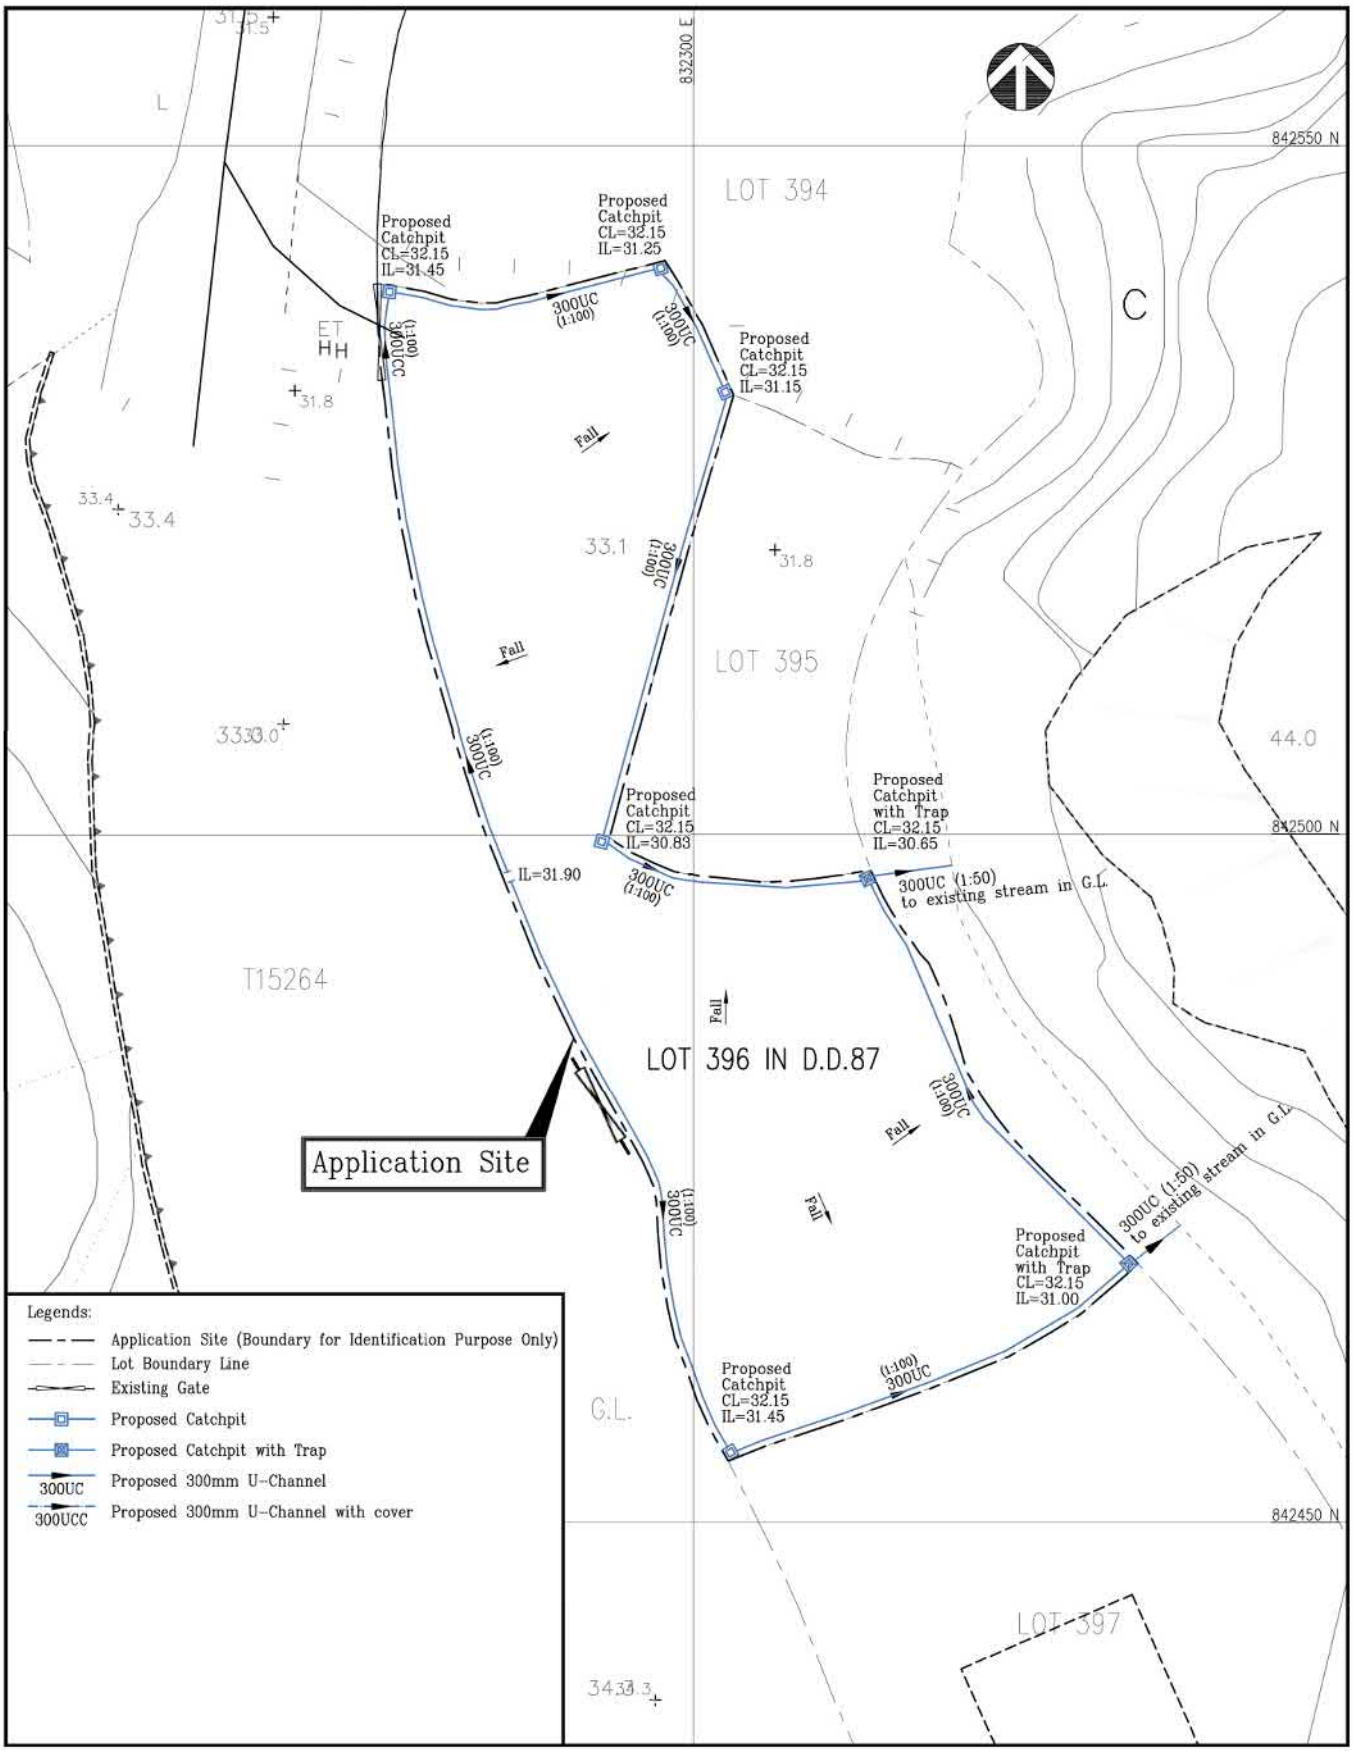

Project:	Title:	Figure:	
Section 16 Planning Application for Temporary Open Storage with Ancillary Parking of Vechicle for a Period of 3 Years at Lot 396 in D.D.87, Hung Lung Hang, N.T.	Drainage Layout Plan	01 Scale: ~~1:500~~ Date:	MC Man Chi Consultants And Construction

參考編號 REFERENCE No.	A/NE-HLH/95	繪圖 DRAWING	A-2

(來源：申請人於2026年9月17日呈交的規劃申請表內的繪圖)
(SOURCE: DRAWING IN THE APPLICANT'S SUBMITTED APPLICATION FORM ON 17.9.2026)

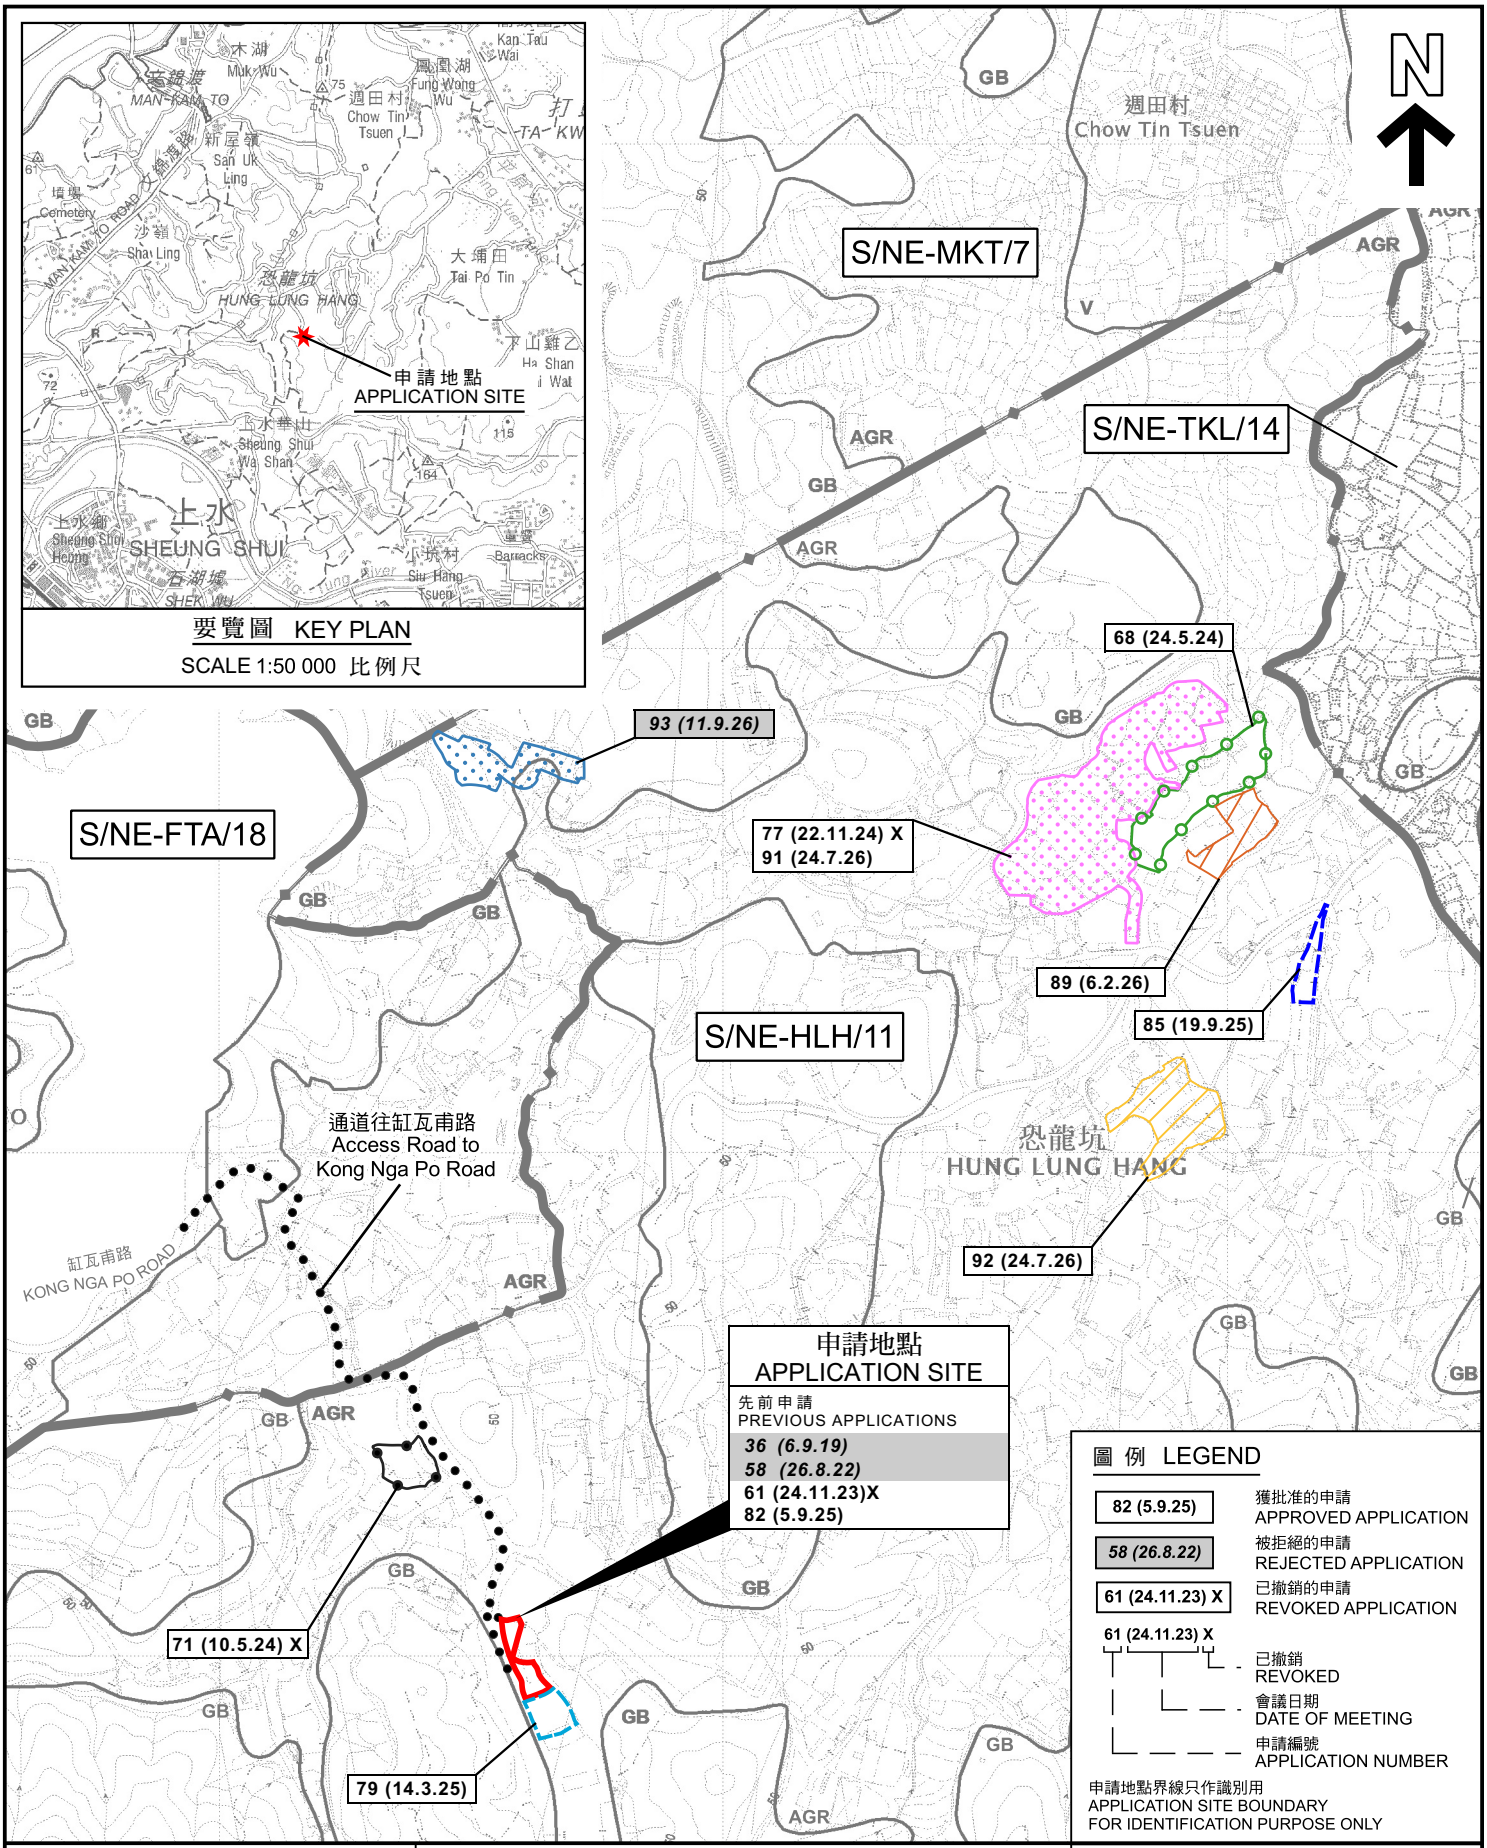

本摘要圖於2026年10月29日擬備，
所根據的資料為於2017年12月5日
核准的分區計劃大綱圖編號S/NE-HLH/11
EXTRACT PLAN PREPARED ON 29.10.2026
BASED ON OUTLINE ZONING PLAN No.
S/NE-HLH/11 APPROVED ON 5.12.2017

位置圖 LOCATION PLAN

臨時貨倉(危險品倉庫除外)連附屬設施(為期3年)
恐龍坑丈量約份第87約地段第396號
TEMPORARY WAREHOUSE
(EXCLUDING DANGEROUS GOODS GODOWN) WITH
ANCILLARY FACILITIES FOR A PERIOD OF 3 YEARS
LOT 396 IN D.D. 87, HUNG LUNG HANG

SCALE 1 : 7 500 比例尺

米 METRES 100 0 100 200 300 米 METRES

規劃署
Planning Department

參考編號
REFERENCE No.
A/NE-HLH/95

圖 PLAN
A-1

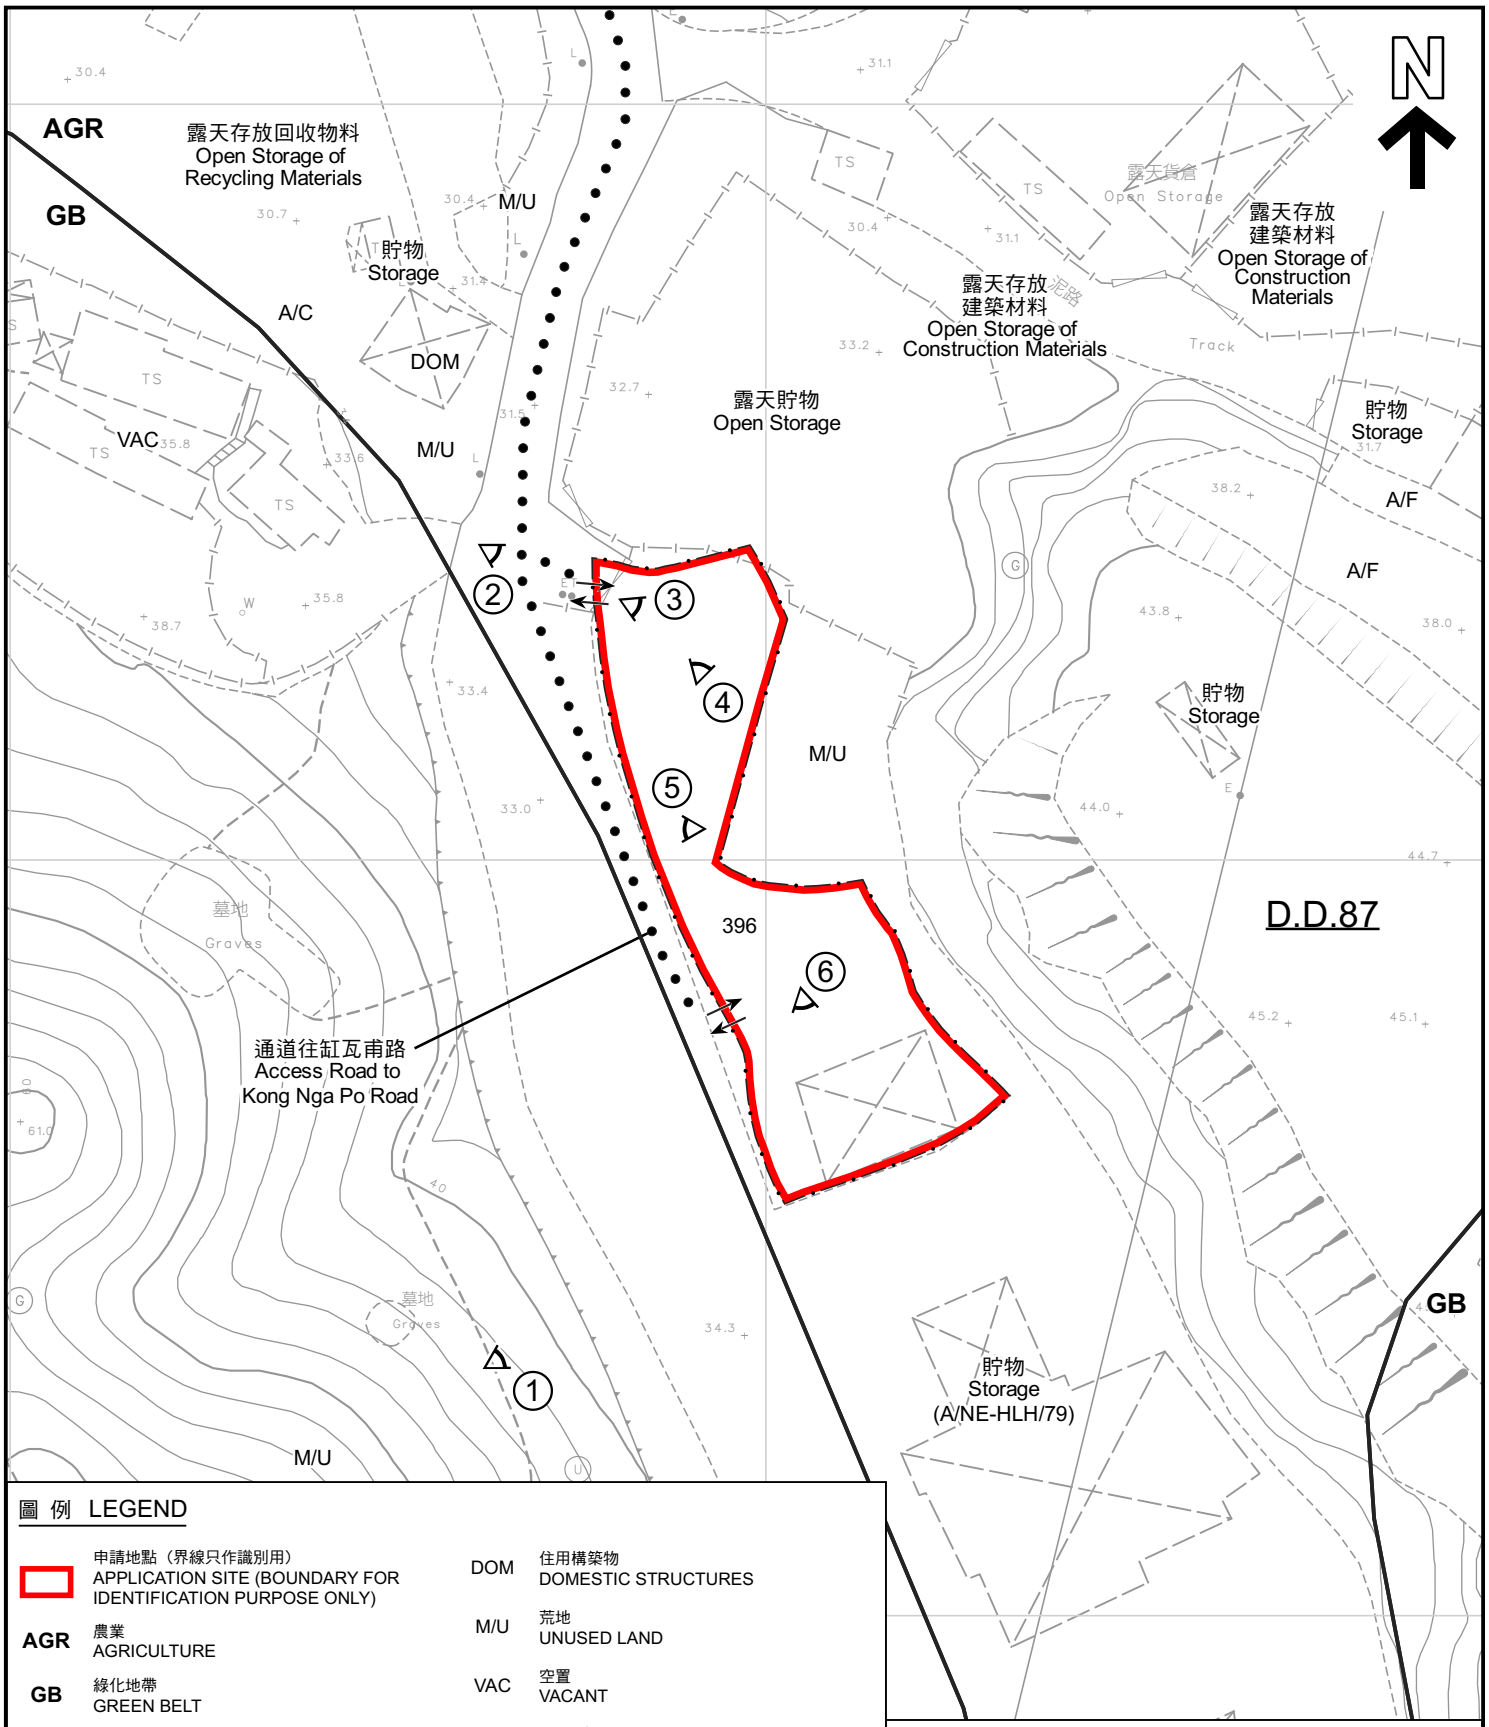


圖 例 LEGEND

	申請地點（界線只作識別用） APPLICATION SITE (BOUNDARY FOR IDENTIFICATION PURPOSE ONLY)	DOM	住用構築物 DOMESTIC STRUCTURES
AGR	農業 AGRICULTURE	M/U	荒地 UNUSED LAND
GB	綠化地帶 GREEN BELT	VAC	空置 VACANT
A/C	常耕農地 ACTIVE AGRICULTURAL LAND	→ ←	入口/出口 INGRESS / EGRESS
A/F	休耕農地 FALLOW AGRICULTURAL LAND	①	實地照片的觀景點 VIEWING POINT OF SITE PHOTO

註釋 Note：

2026年10月2日勘測的土地用途
Land uses shown on this plan are in accordance with the land use survey conducted by the Planning Department on 2.10.2026

本摘要圖於2026年10月29日擬備，
所根據的資料為測量圖編號
3-NW-22A、22B、22C及22D
EXTRACT PLAN PREPARED ON 29.10.2026
BASED ON SURVEY SHEETS No.
3-NW-22A, 22B, 22C & 22D

平面圖 SITE PLAN

臨時貨倉(危險品倉庫除外)連附屬設施(為期3年)
恐龍坑丈量約份第87約地段第396號
TEMPORARY WAREHOUSE
(EXCLUDING DANGEROUS GOODS GODOWN) WITH
ANCILLARY FACILITIES FOR A PERIOD OF 3 YEARS
LOT 396 IN D.D. 87, HUNG LUNG HANG

SCALE 1 : 1 000 比例尺

米 METRES 20 0 20 40 米 METRES

規劃署
Planning Department

參考編號
REFERENCE No.
A/NE-HLH/95

圖 PLAN
A-2



圖 例 LEGEND

申請地點（界線只作識別用）
APPLICATION SITE (BOUNDARY FOR IDENTIFICATION PURPOSE ONLY)

本摘要圖於2026年10月23日擬備，
所根據的資料為地政總署
於2024年12月30日拍得的航攝照片
編號E246278C_R
EXTRACT PLAN PREPARED ON 23.10.2026
BASED ON AERIAL PHOTO No. E246278C_R
TAKEN ON 30.12.2024 BY
LANDS DEPARTMENT

航攝照片 AERIAL PHOTO

臨時貨倉（危險品倉庫除外）連附屬設施（為期3年）
恐龍坑丈量約份第87約地段第396號
TEMPORARY WAREHOUSE
(EXCLUDING DANGEROUS GOODS GODOWN) WITH
ANCILLARY FACILITIES FOR A PERIOD OF 3 YEARS
LOT 396 IN D.D. 87, HUNG LUNG HANG

規劃署
Planning Department

參考編號
REFERENCE No.
A/NE-HLH/95

圖 PLAN
A-3



申請地點界線只作識別用
APPLICATION SITE BOUNDARY FOR IDENTIFICATION PURPOSE ONLY

本摘要圖於2026年10月23日擬備，
所根據的資料為攝於2026年10月2日
的實地照片
EXTRACT PLAN PREPARED ON 23.10.2026
BASED ON SITE PHOTO
TAKEN ON 2.10.2026

實地照片 SITE PHOTO

臨時貨倉(危險品倉庫除外)連附屬設施(為期3年)
恐龍坑丈量約份第87約地段第396號
TEMPORARY WAREHOUSE
(EXCLUDING DANGEROUS GOODS GODOWN) WITH
ANCILLARY FACILITIES FOR A PERIOD OF 3 YEARS
LOT 396 IN D.D. 87, HUNG LUNG HANG

規劃署
Planning Department

參考編號
REFERENCE No.
A/NE-HLH/95

圖 PLAN
A-4a





本摘要圖於2026年10月23日擬備，
所根據的資料為攝於2026年10月2日
的實地照片
EXTRACT PLAN PREPARED ON 23.10.2026
BASED ON SITE PHOTOS
TAKEN ON 2.10.2026

實地照片 SITE PHOTO

臨時貨倉(危險品倉庫除外)連附屬設施(為期3年)
恐龍坑丈量約份第87約地段第396號
TEMPORARY WAREHOUSE
(EXCLUDING DANGEROUS GOODS GODOWN) WITH
ANCILLARY FACILITIES FOR A PERIOD OF 3 YEARS
LOT 396 IN D.D. 87, HUNG LUNG HANG

規劃署
Planning Department

參考編號
REFERENCE No.
A/NE-HLH/95

圖 PLAN
A-4b







本摘要圖於2026年10月23日擬備，
所根據的資料為攝於2026年10月2日
的實地照片
EXTRACT PLAN PREPARED ON 23.10.2026
BASED ON SITE PHOTOS
TAKEN ON 2.10.2026

實地照片 SITE PHOTO

臨時貨倉(危險品倉庫除外)連附屬設施(為期3年)
恐龍坑丈量約份第87約地段第396號
TEMPORARY WAREHOUSE
(EXCLUDING DANGEROUS GOODS GODOWN) WITH
ANCILLARY FACILITIES FOR A PERIOD OF 3 YEARS
LOT 396 IN D.D. 87, HUNG LUNG HANG

規劃署
Planning Department

參考編號
REFERENCE No.
A/NE-HLH/95

圖 PLAN
A-4c