□Urgent □Return receipt □Expand Group □Restricted □Prevent Copy □Confidential

[redacted]

寄件者: [redacted]
寄件日期: 2026年10月29日星期四 15:40
收件者: [redacted]
主旨: Fw: 有關A/YL-PH/1137 規劃申請之補充資料
附件: PH1137補充資料.pdf

From: Cheng Johnny [redacted]
Sent: Thursday, October 29, 2026 3:39 PM
To: [redacted]
Subject: 有關 A/YL-PH/1137 規劃申請之補充資料

煩請閣下檢閱，謝謝。

致： 城市規劃委員會
粉嶺、上水及元朗東規劃處

有關 A/YL-PH/1137
規劃申請之補充資料

申請人現就日前政府部門的意見/查詢，作出以下補充/修改：

1. 澄清申請地點在前次規劃申請時已完成填土，因此是次規劃申請不會再進行填土或平整工程。申請地點填土厚度約 0.15 米，填土材料為瀝青，場地內的香港主水平增加至現時的+35.7mPD，場地內不涉及挖土。
2. 提供申請地點填土範圍圖則。
3. 澄清申請地點目前為空置。
4. 澄清申請地點只會停泊私家車、輕型貨車或重量不超過 5.5 噸的車輛，不會停泊拖頭、貨櫃車或重量超過 5.5 噸的車輛。

申請人： 志科有限公司
通訊地址： [redacted]
電郵：
傳真號碼：
聯絡電話：
日期： 2026 年 09 月 15 日

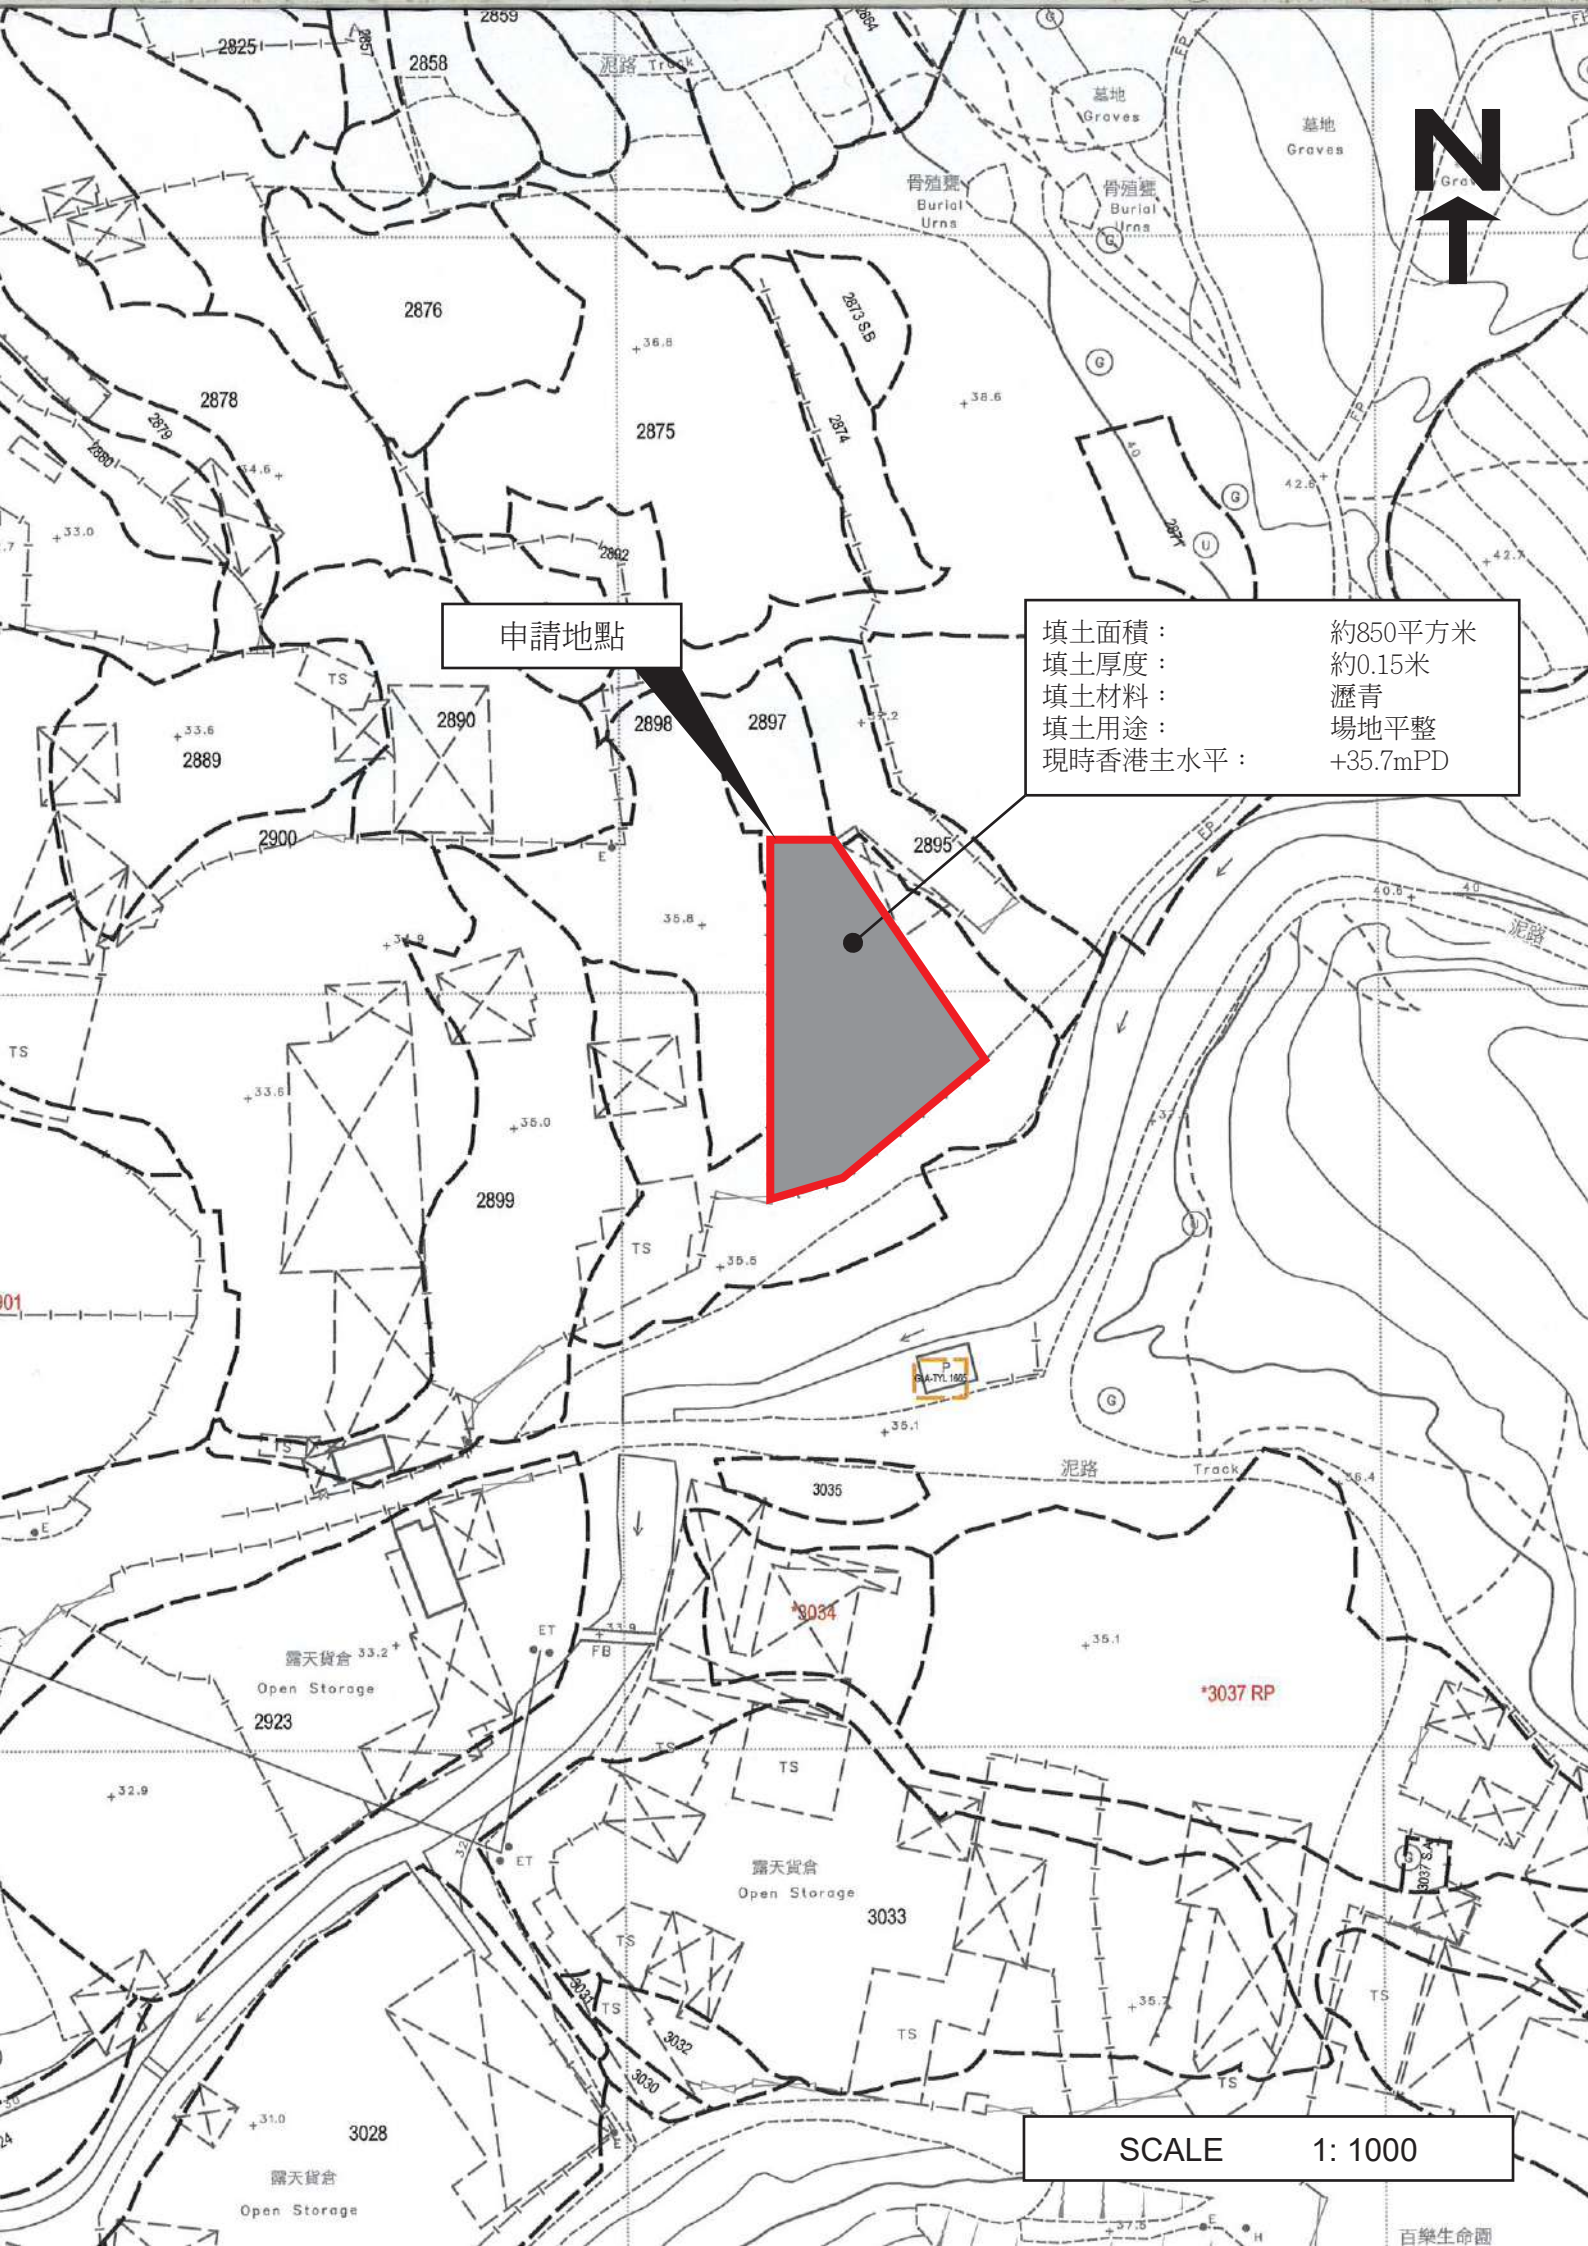

N
申請地點
填土面積： 約850平方米
填土厚度： 約0.15米
填土材料： 瀝青
填土用途： 場地平整
現時香港主水平： +35.7mPD
SCALE 1: 1000
2825
2858
2859
2876
2878
2875
2873 S.B
2874
2892
2890
2889
2898
2897
2895
2900
2899
3035
*3034
*3037 RP
2923
3033
3028
3032
3030
3031
3037 S.A
泥路 Track
墓地 Graves
骨殖甕 Burial Urns
露天貨倉 Open Storage
百樂生命園