
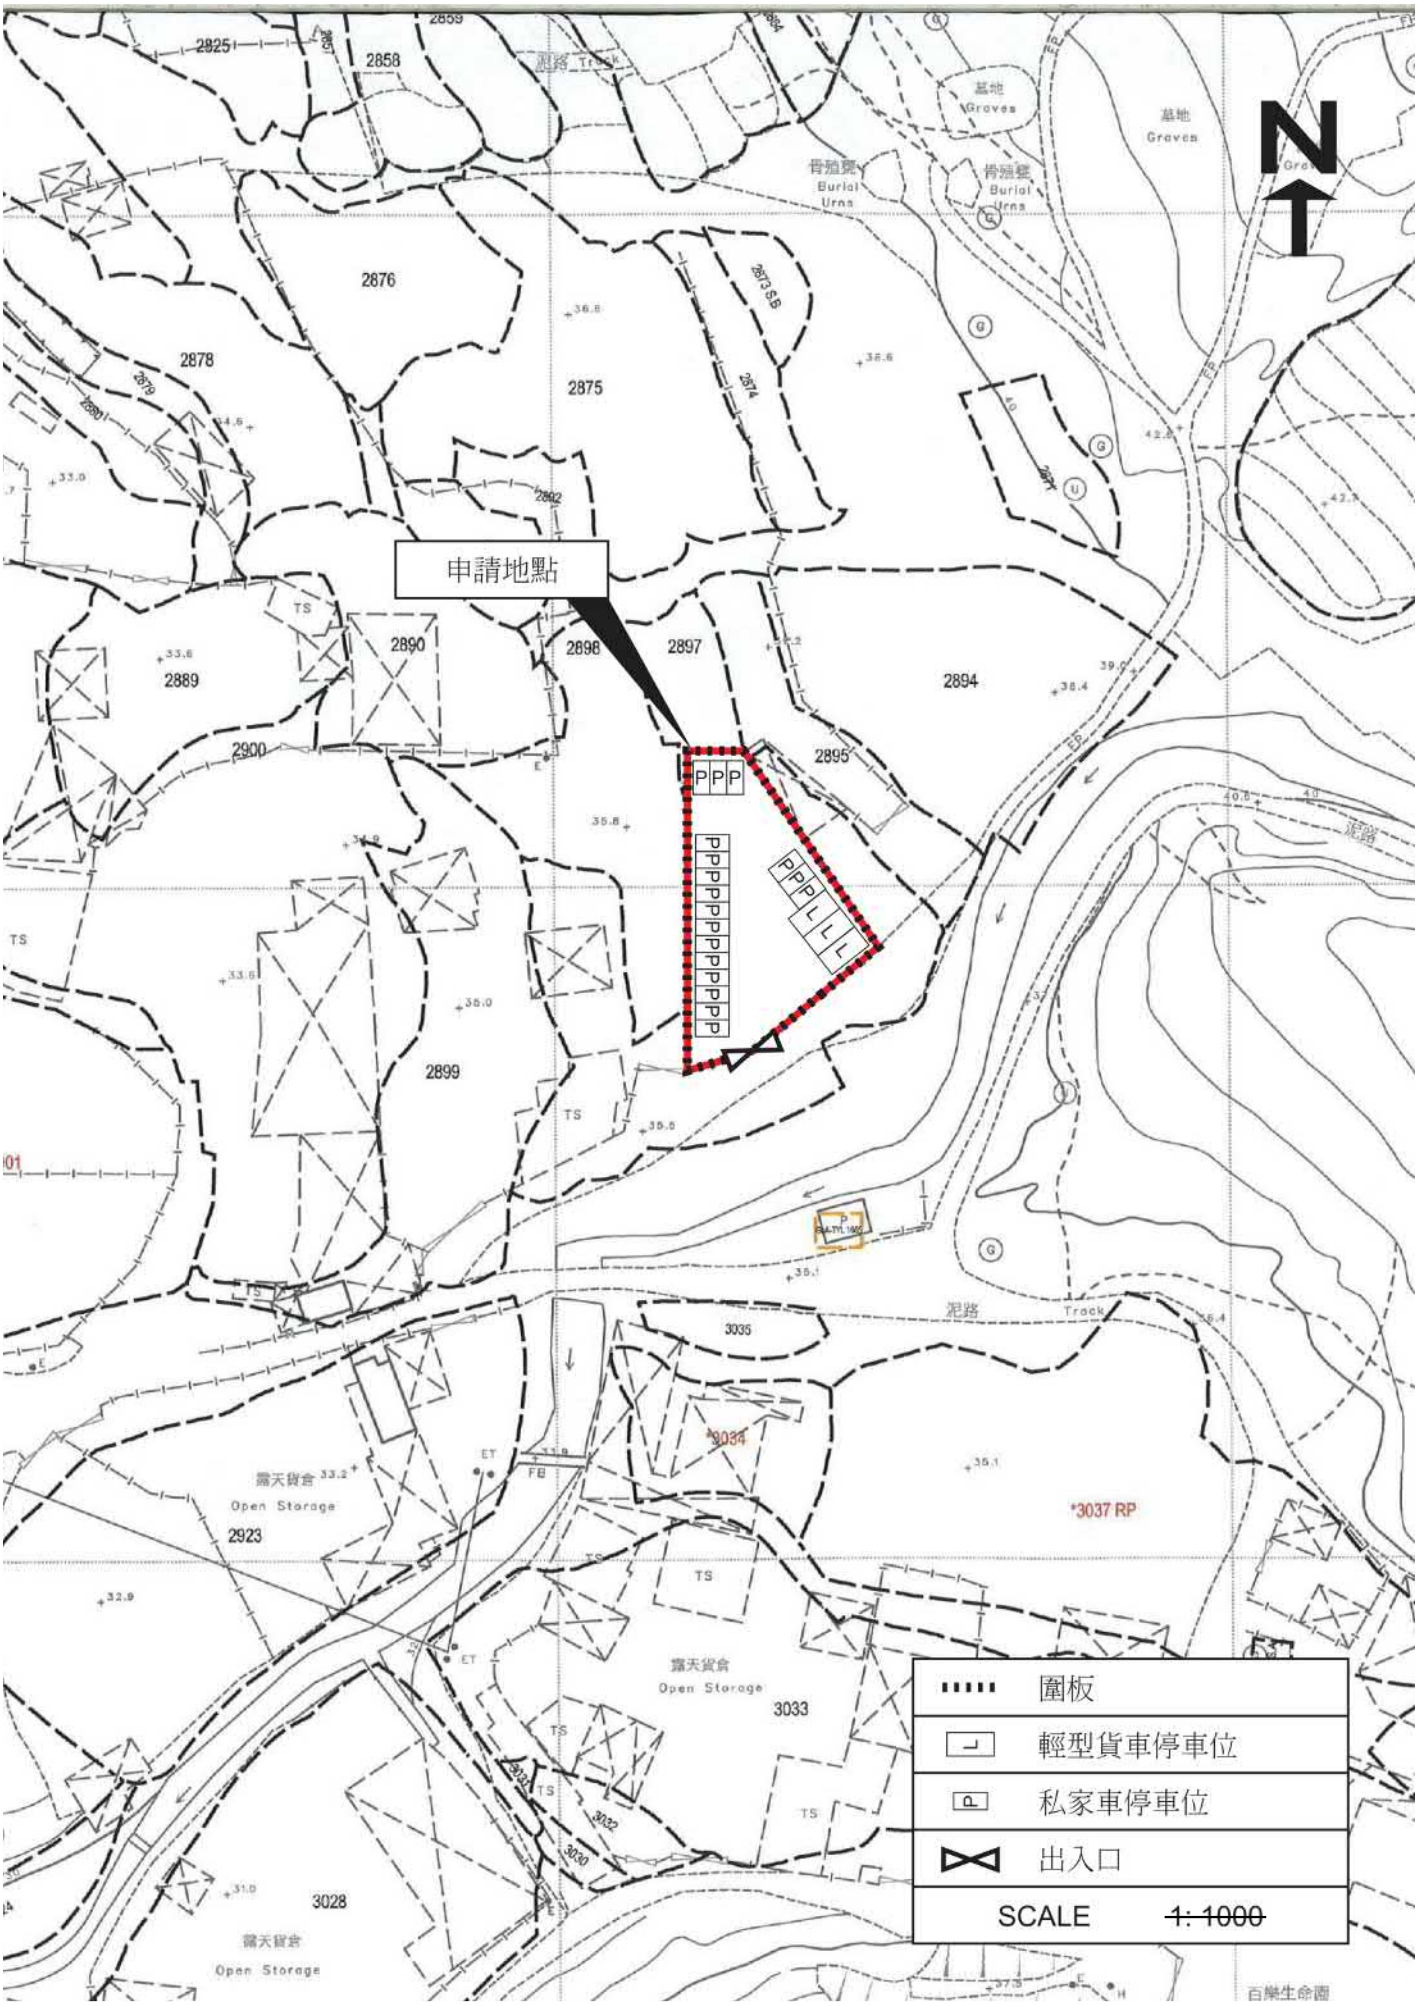



(摘錄自申請人於 8.9.2026 呈交的申請書)
(Extract from Applicant's Submission of 8.9.2026)

參考編號 REFERENCE No.	繪圖 DRAWING
A/YL-PH/1137	A - 1

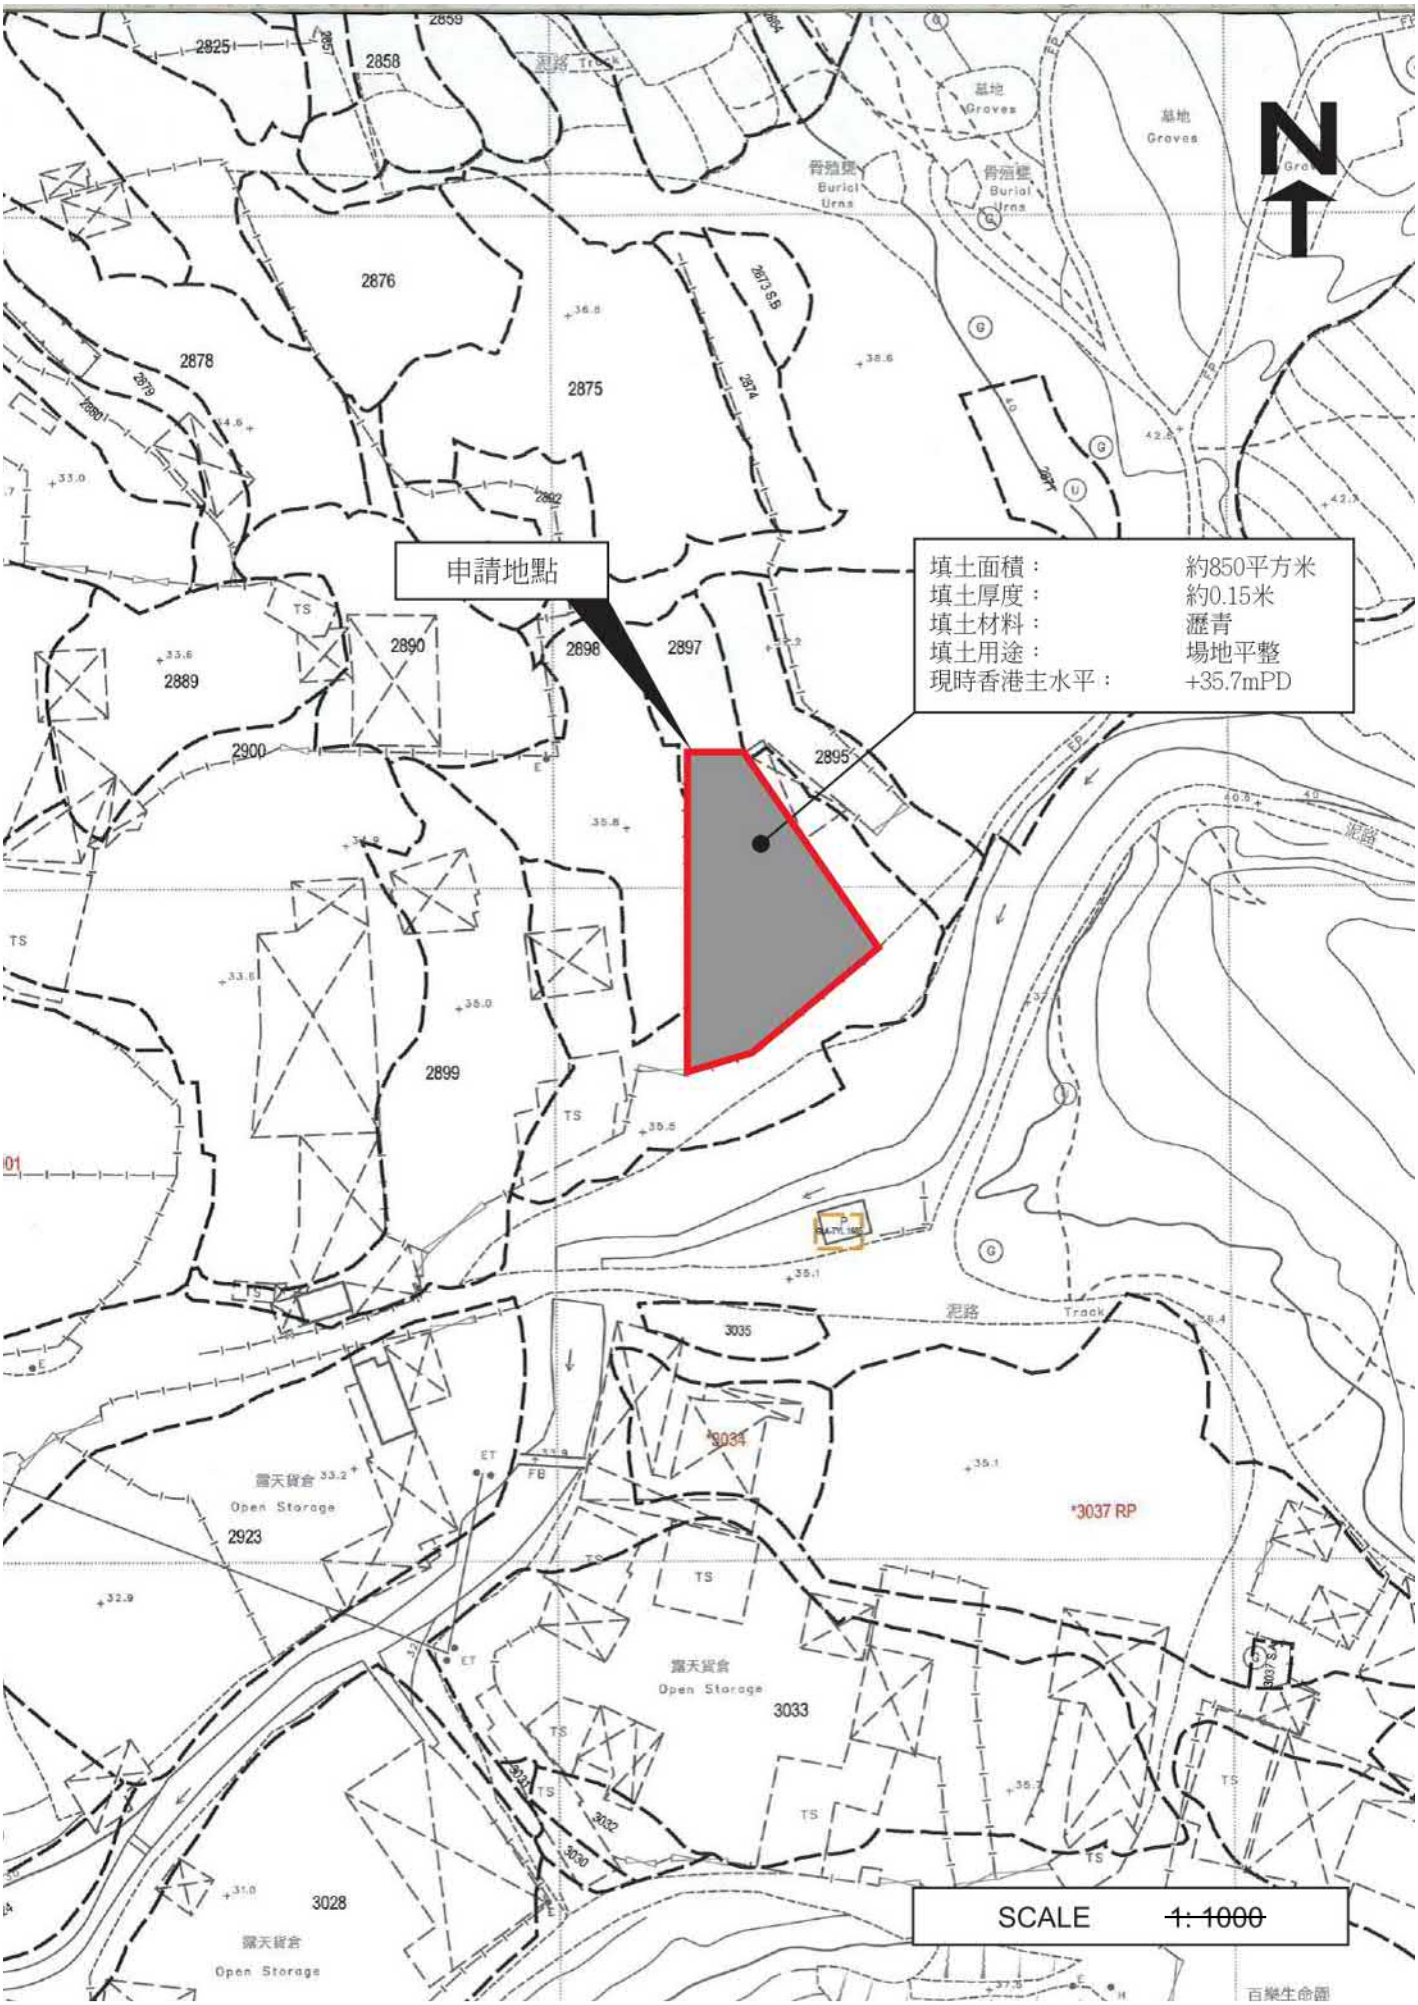

（摘錄自申請人於 29.10.2026 呈交的進一步資料）
(Extract from Applicant's Further Information Submitted on 29.10.2026)

參考編號 REFERENCE No.	繪圖 DRAWING
A/YL-PH/1137	A - 2

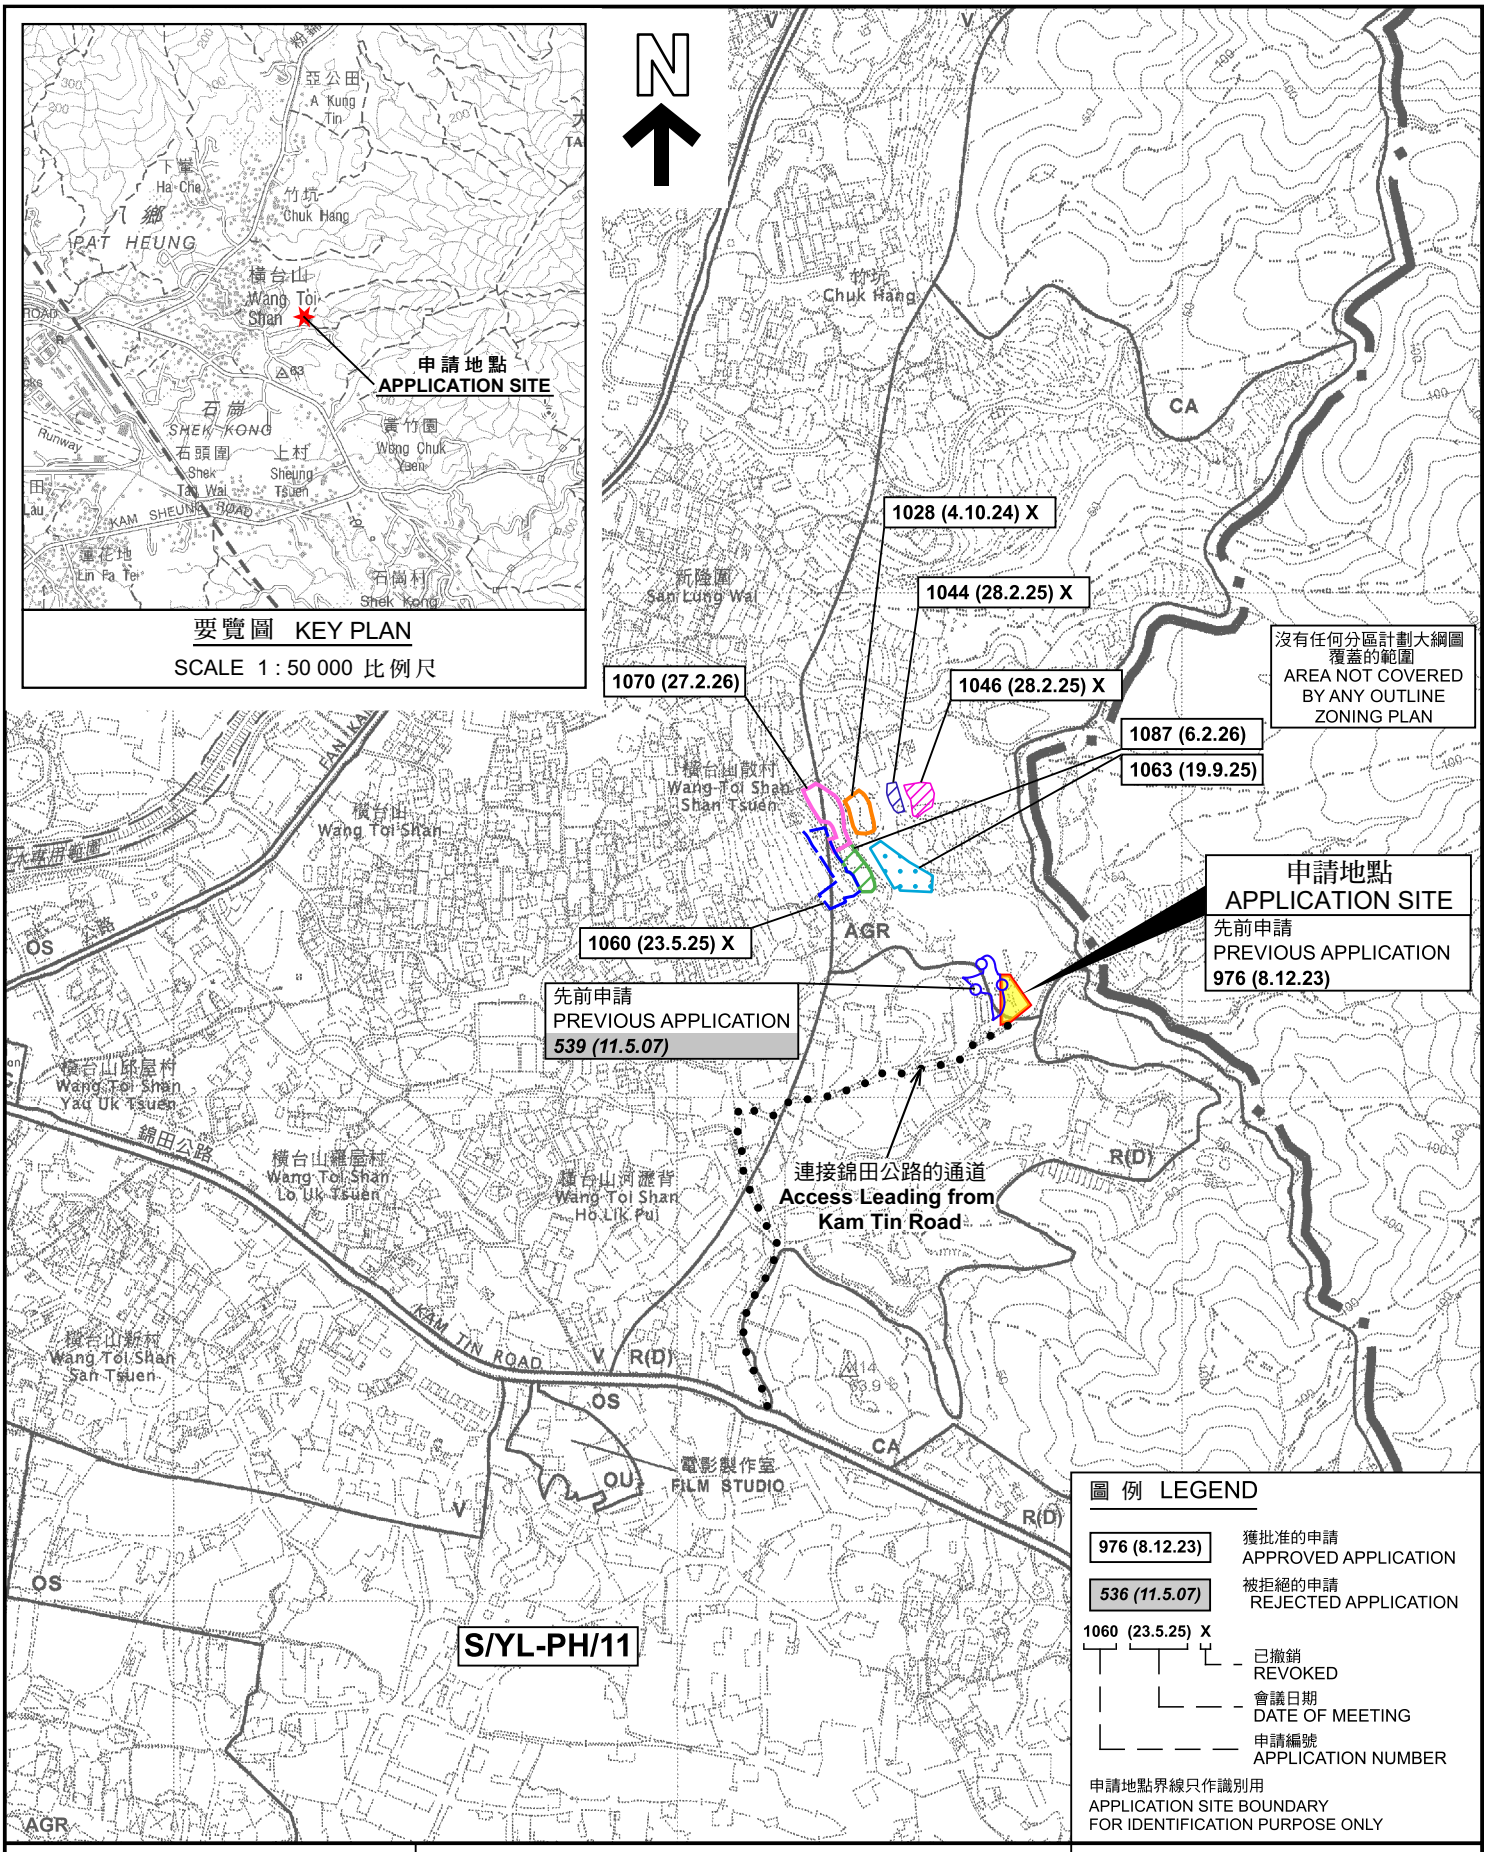

本摘要圖於2026年10月28日擬備，
所根據的資料為於2006年10月17日
核准的分區計劃大綱圖編號 S/YL-PH/11
EXTRACT PLAN PREPARED ON 28.10.2026
BASED ON OUTLINE ZONING PLAN No.
S/YL-PH/11 APPROVED ON 17.10.2006

位置圖 LOCATION PLAN


擬議臨時公眾停車場（貨櫃車除外）和相關的填土工程（為期3年）
元朗八鄉丈量約份第111約地段第2897號（部分）及第2898號（部分）
PROPOSED TEMPORARY PUBLIC VEHICLE PARK
(EXCLUDING CONTAINER VEHICLE)
AND ASSOCIATED FILLING OF LAND FOR A PERIOD OF 3 YEARS
LOTS 2897 (PART) AND 2898 (PART) IN D.D.111,
PAT HEUNG, YUEN LONG

SCALE 1 : 7 500 比例尺
米 METRES 100 0 100 200 300 米 METRES

規劃署
Planning Department

參考編號
REFERENCE No.
A/YL-PH/1137

圖 PLAN
A-1

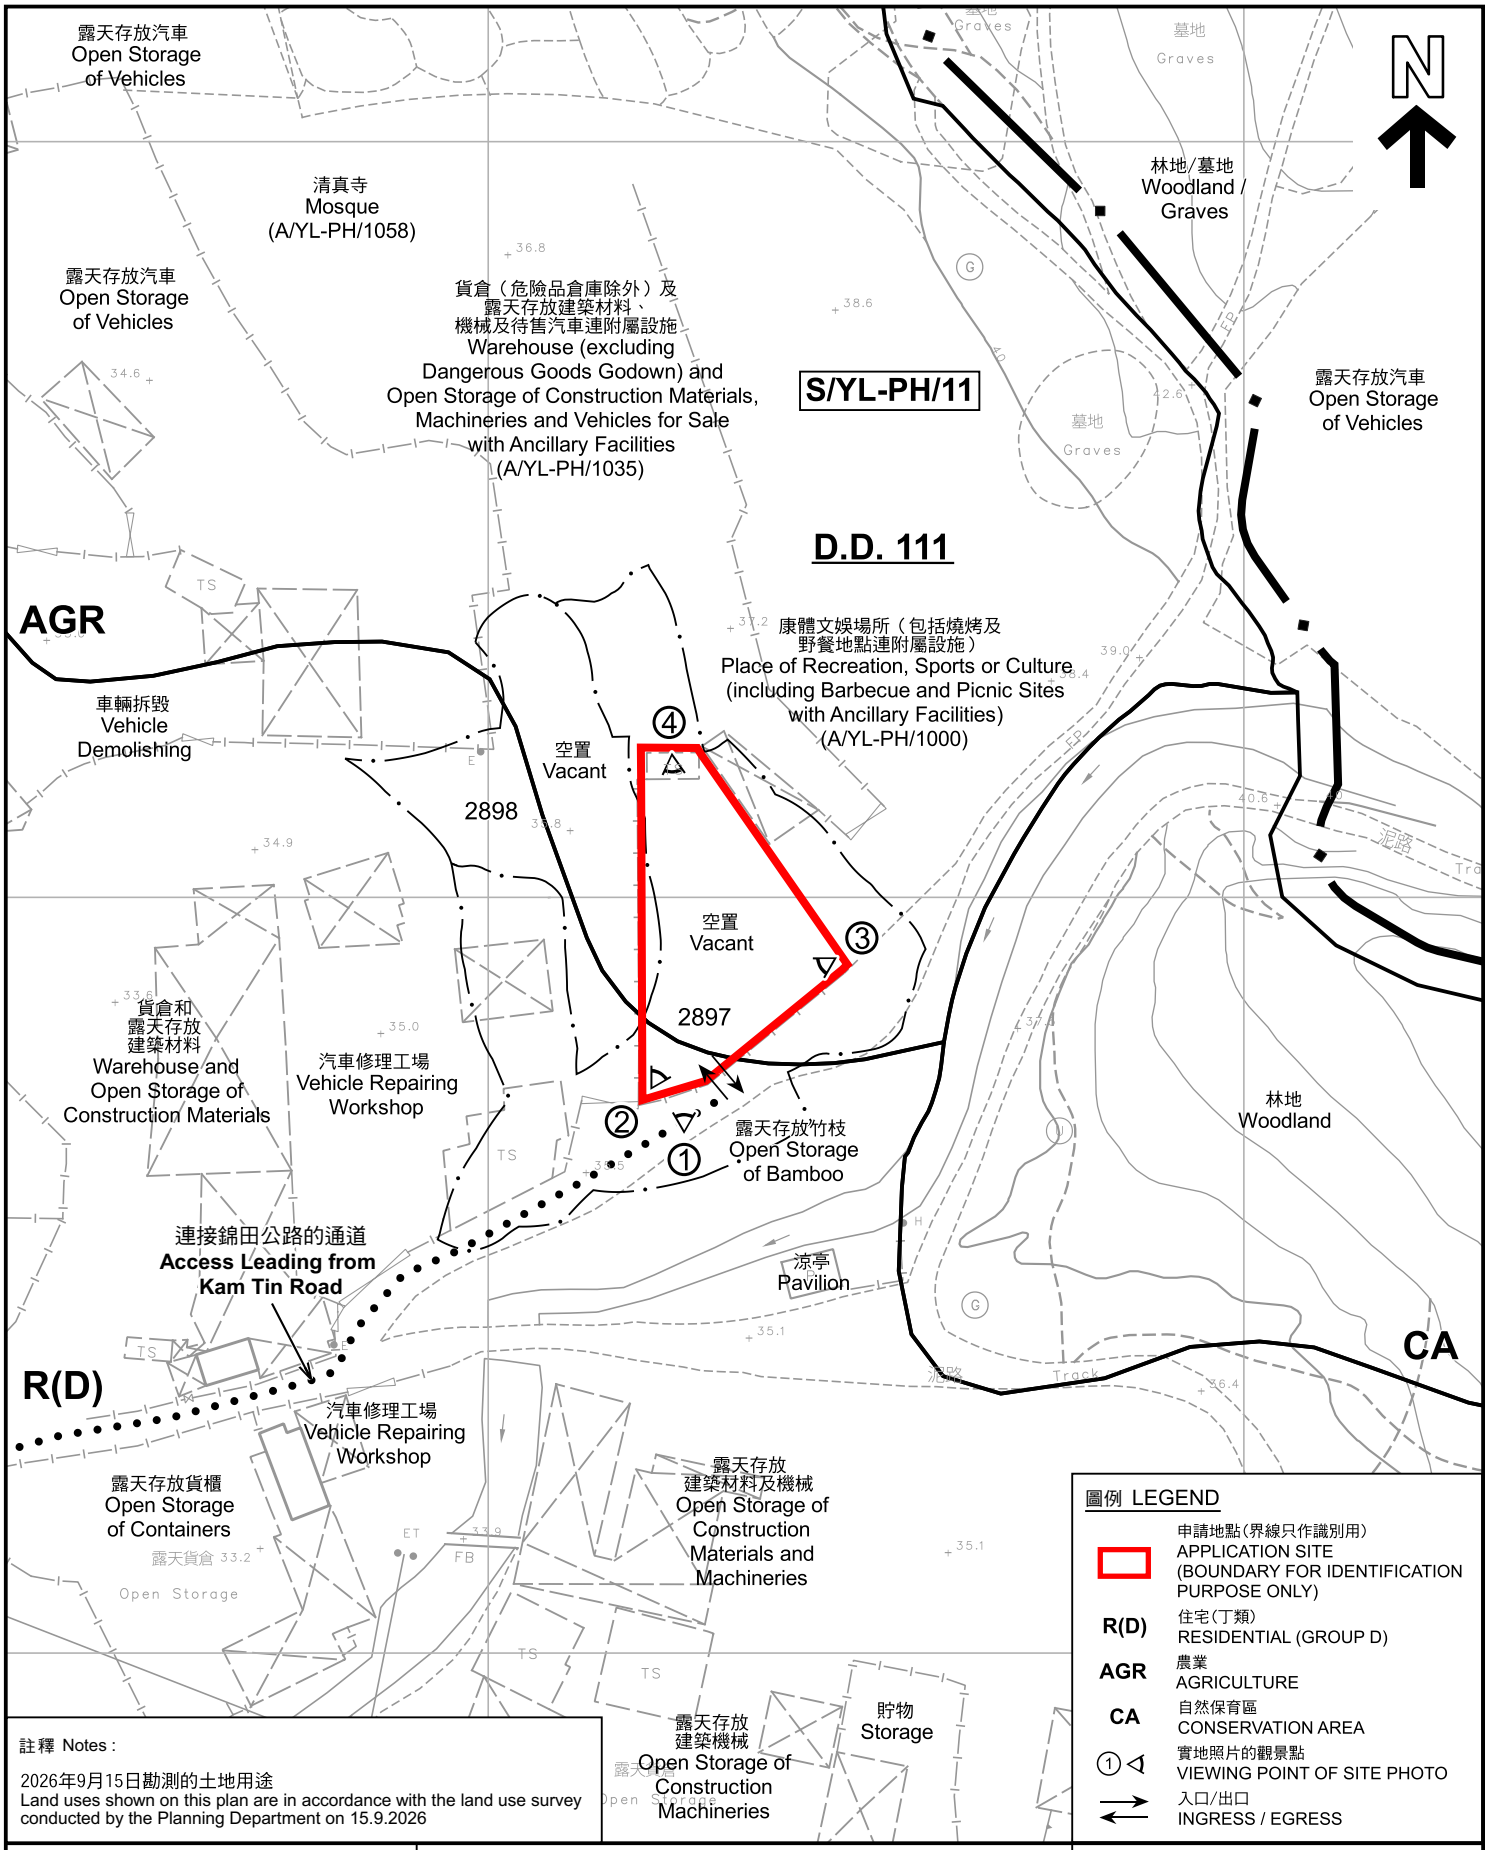

圖例 LEGEND

- 申請地點(界線只作識別用) APPLICATION SITE (BOUNDARY FOR IDENTIFICATION PURPOSE ONLY)
- R(D) 住宅(丁類) RESIDENTIAL (GROUP D)
- AGR 農業 AGRICULTURE
- CA 自然保育區 CONSERVATION AREA
- ① 實地照片的觀景點 VIEWING POINT OF SITE PHOTO
- 入口/出口 INGRESS / EGRESS

註釋 Notes :

2026年9月15日勘測的土地用途
Land uses shown on this plan are in accordance with the land use survey conducted by the Planning Department on 15.9.2026

本摘要圖於2026年10月29日擬備，
所根據的資料為測量圖編號
6-NE-9D 及 14B
EXTRACT PLAN PREPARED ON 29.10.2026
BASED ON SURVEY SHEETS No.
6-NE-9D & 14B

平面圖 SITE PLAN

擬議臨時公眾停車場（貨櫃車除外）和相關的填土工程（為期3年）
元朗八鄉丈量約份第111約地段第2897號（部分）及第2898號（部分）
PROPOSED TEMPORARY PUBLIC VEHICLE PARK
(EXCLUDING CONTAINER VEHICLE)
AND ASSOCIATED FILLING OF LAND FOR A PERIOD OF 3 YEARS
LOTS 2897 (PART) AND 2898 (PART) IN D.D.111,
PAT HEUNG, YUEN LONG

SCALE 1 : 1 000 比例尺

米 METRES 20 0 20 40 米 METRES

規劃署
Planning Department

參考編號
REFERENCE No.
A/YL-PH/1137

圖 PLAN
A-2

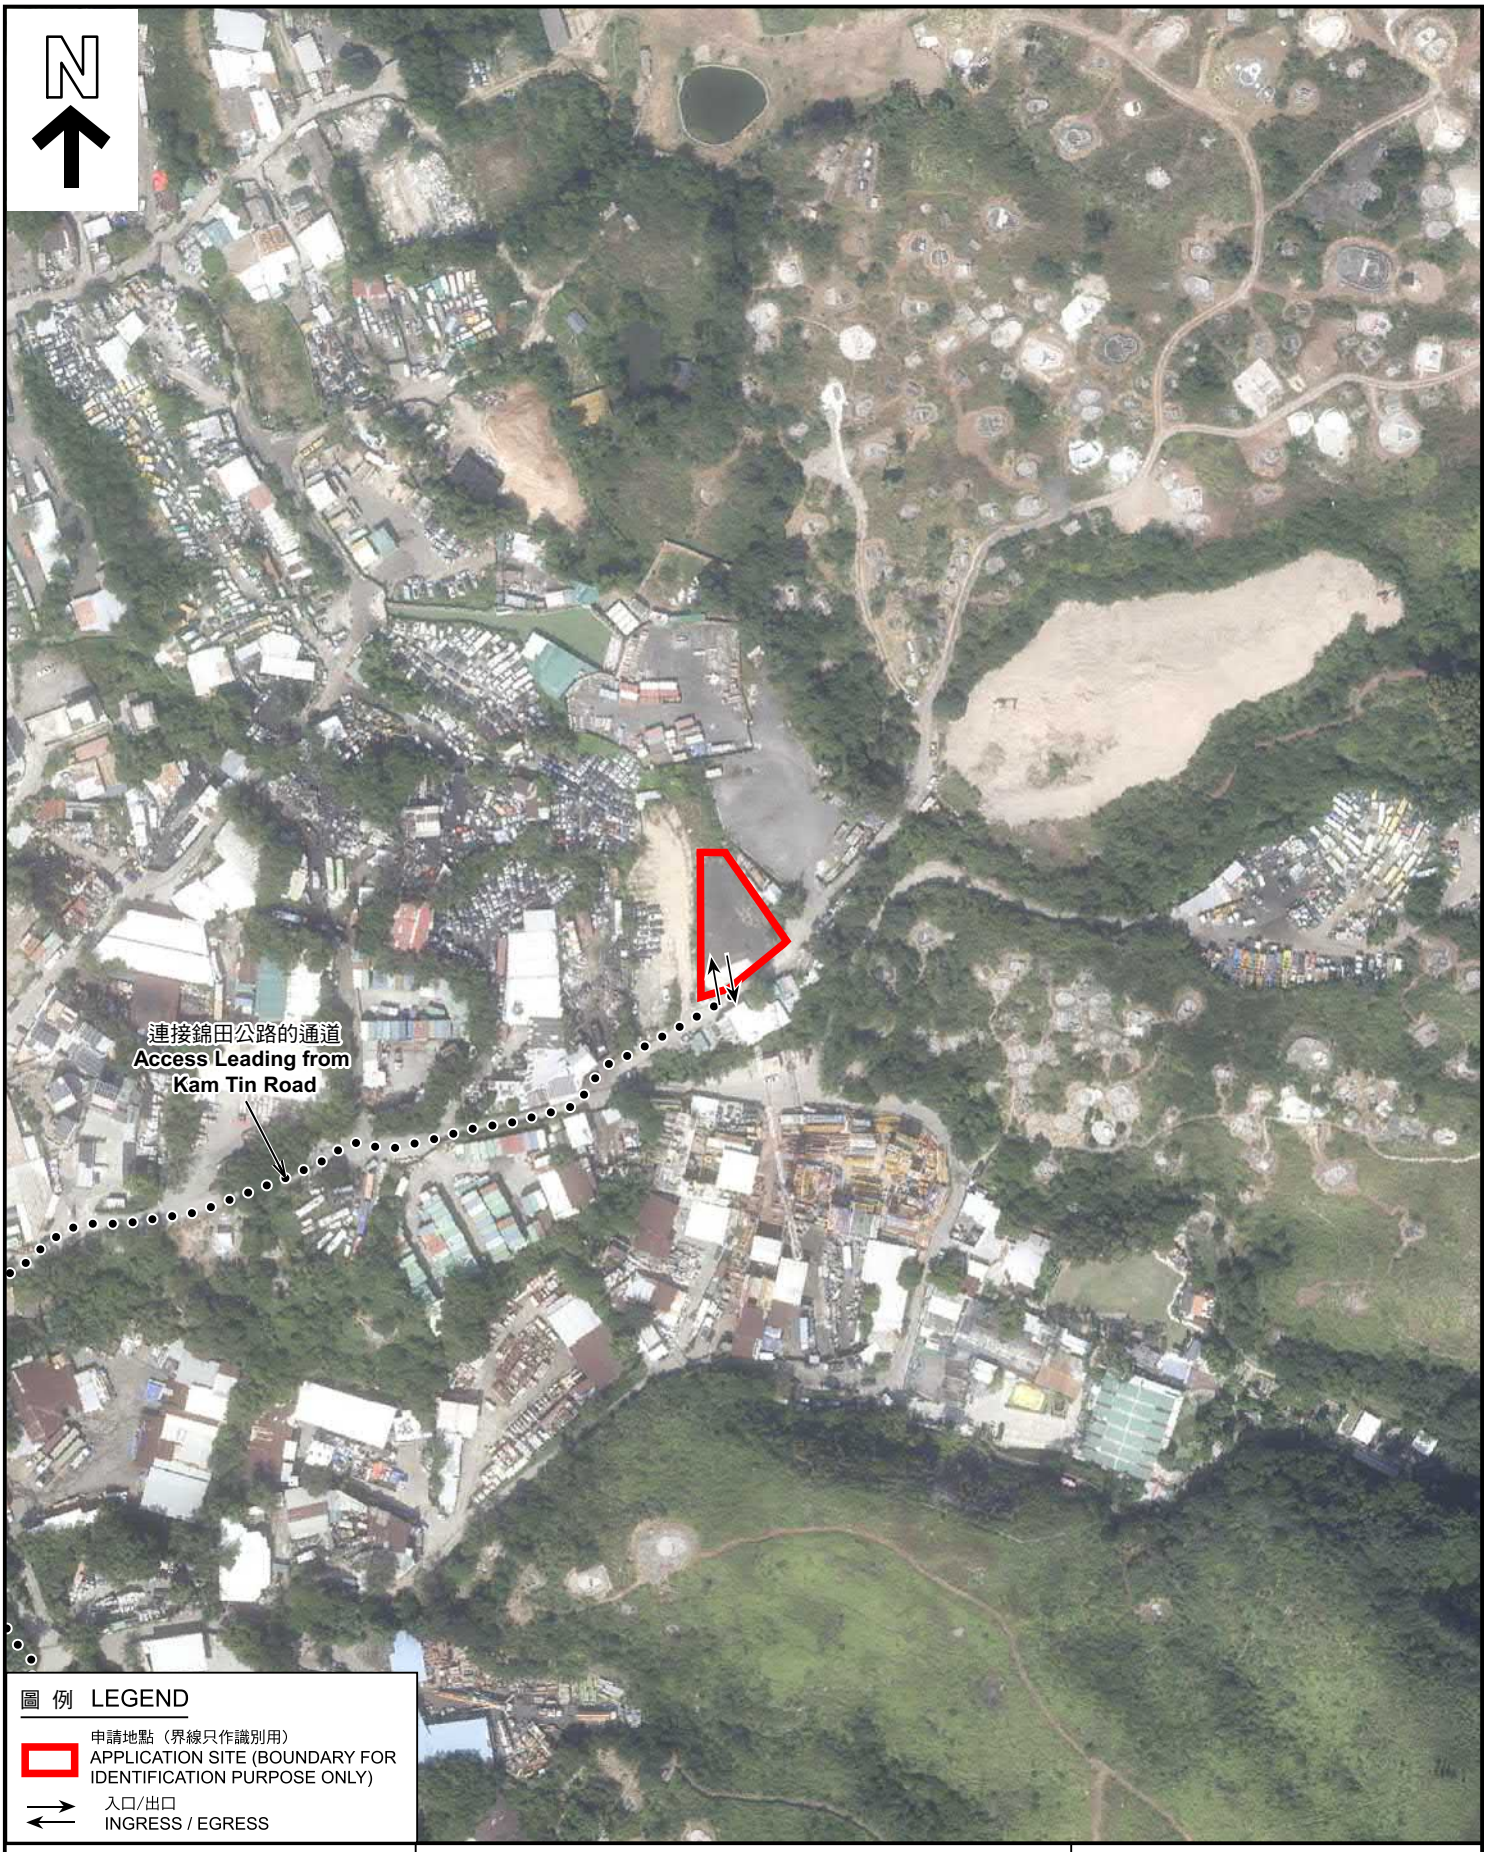


圖 例 LEGEND

申請地點（界線只作識別用）
APPLICATION SITE (BOUNDARY FOR IDENTIFICATION PURPOSE ONLY)

入口/出口
INGRESS / EGRESS

本摘要圖於2026年10月28日擬備，
所根據的資料為地政總署於2024年10月24日
拍得的航攝照片編號 E237487C
EXTRACT PLAN PREPARED ON 28.10.2026
BASED ON AERIAL PHOTO No.
E237487C TAKEN ON
24.10.2024 BY LANDS DEPARTMENT

航攝照片 AERIAL PHOTO

擬議臨時公眾停車場（貨櫃車除外）和相關的填土工程（為期3年）
元朗八鄉丈量約份第111約地段第2897號（部分）及第2898號（部分）
PROPOSED TEMPORARY PUBLIC VEHICLE PARK
(EXCLUDING CONTAINER VEHICLE)
AND ASSOCIATED FILLING OF LAND FOR A PERIOD OF 3 YEARS
LOTS 2897 (PART) AND 2898 (PART) IN D.D.111,
PAT HEUNG, YUEN LONG

規劃署
Planning Department

參考編號
REFERENCE No.
A/YL-PH/1137

圖 PLAN
A-3









申請地點界線只作識別用　APPLICATION SITE BOUNDARY FOR IDENTIFICATION PURPOSE ONLY

本圖於2026年10月28日擬備，所根據的資料為攝於2026年10月28日的實地照片
PLAN PREPARED ON 28.10.2026
BASED ON SITE PHOTOS
TAKEN ON 28.10.2026

實地照片 SITE PHOTOS

擬議臨時公眾停車場（貨櫃車除外）和相關的填土工程（為期3年）
元朗八鄉丈量約份第111約地段第2897號（部分）及第2898號（部分）
PROPOSED TEMPORARY PUBLIC VEHICLE PARK
(EXCLUDING CONTAINER VEHICLE)
AND ASSOCIATED FILLING OF LAND FOR A PERIOD OF 3 YEARS
LOTS 2897 (PART) AND 2898 (PART) IN D.D.111,
PAT HEUNG, YUEN LONG

規劃署
Planning Department

參考編號
REFERENCE No.
A/YL-PH/1137

圖 PLAN
A-4