
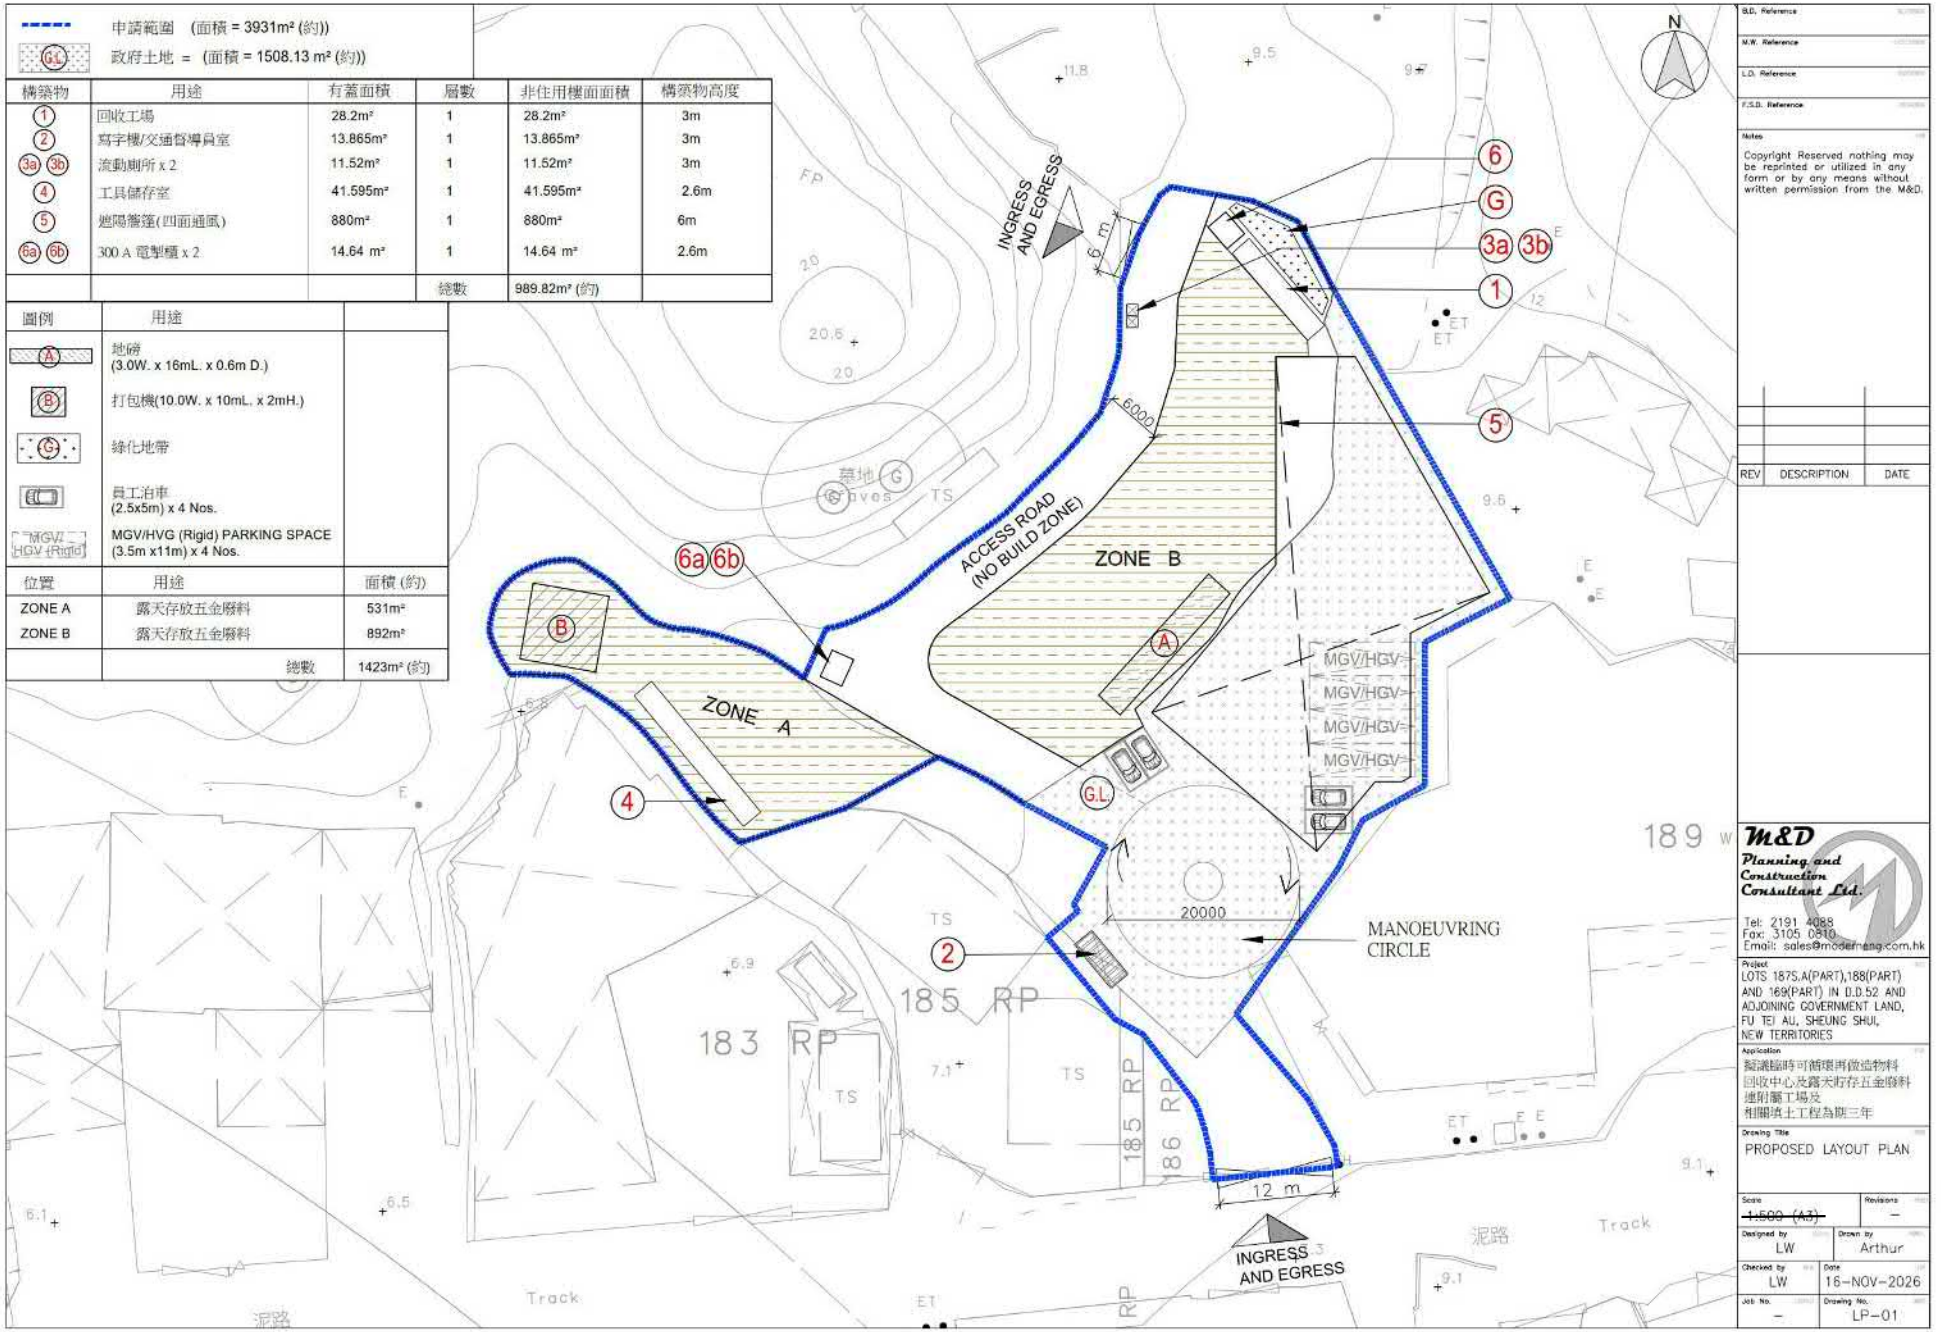



參考編號 REFERENCE No.	A/NE-FTA/288	繪圖 DRAWING	A-1

(來源:申請人於2026年11月16日呈交的進一步資料內的繪圖)
(SOURCE: DRAWING IN THE APPLICANT'S SUBMITTED FURTHER INFORMATION ON 16.11.2026)

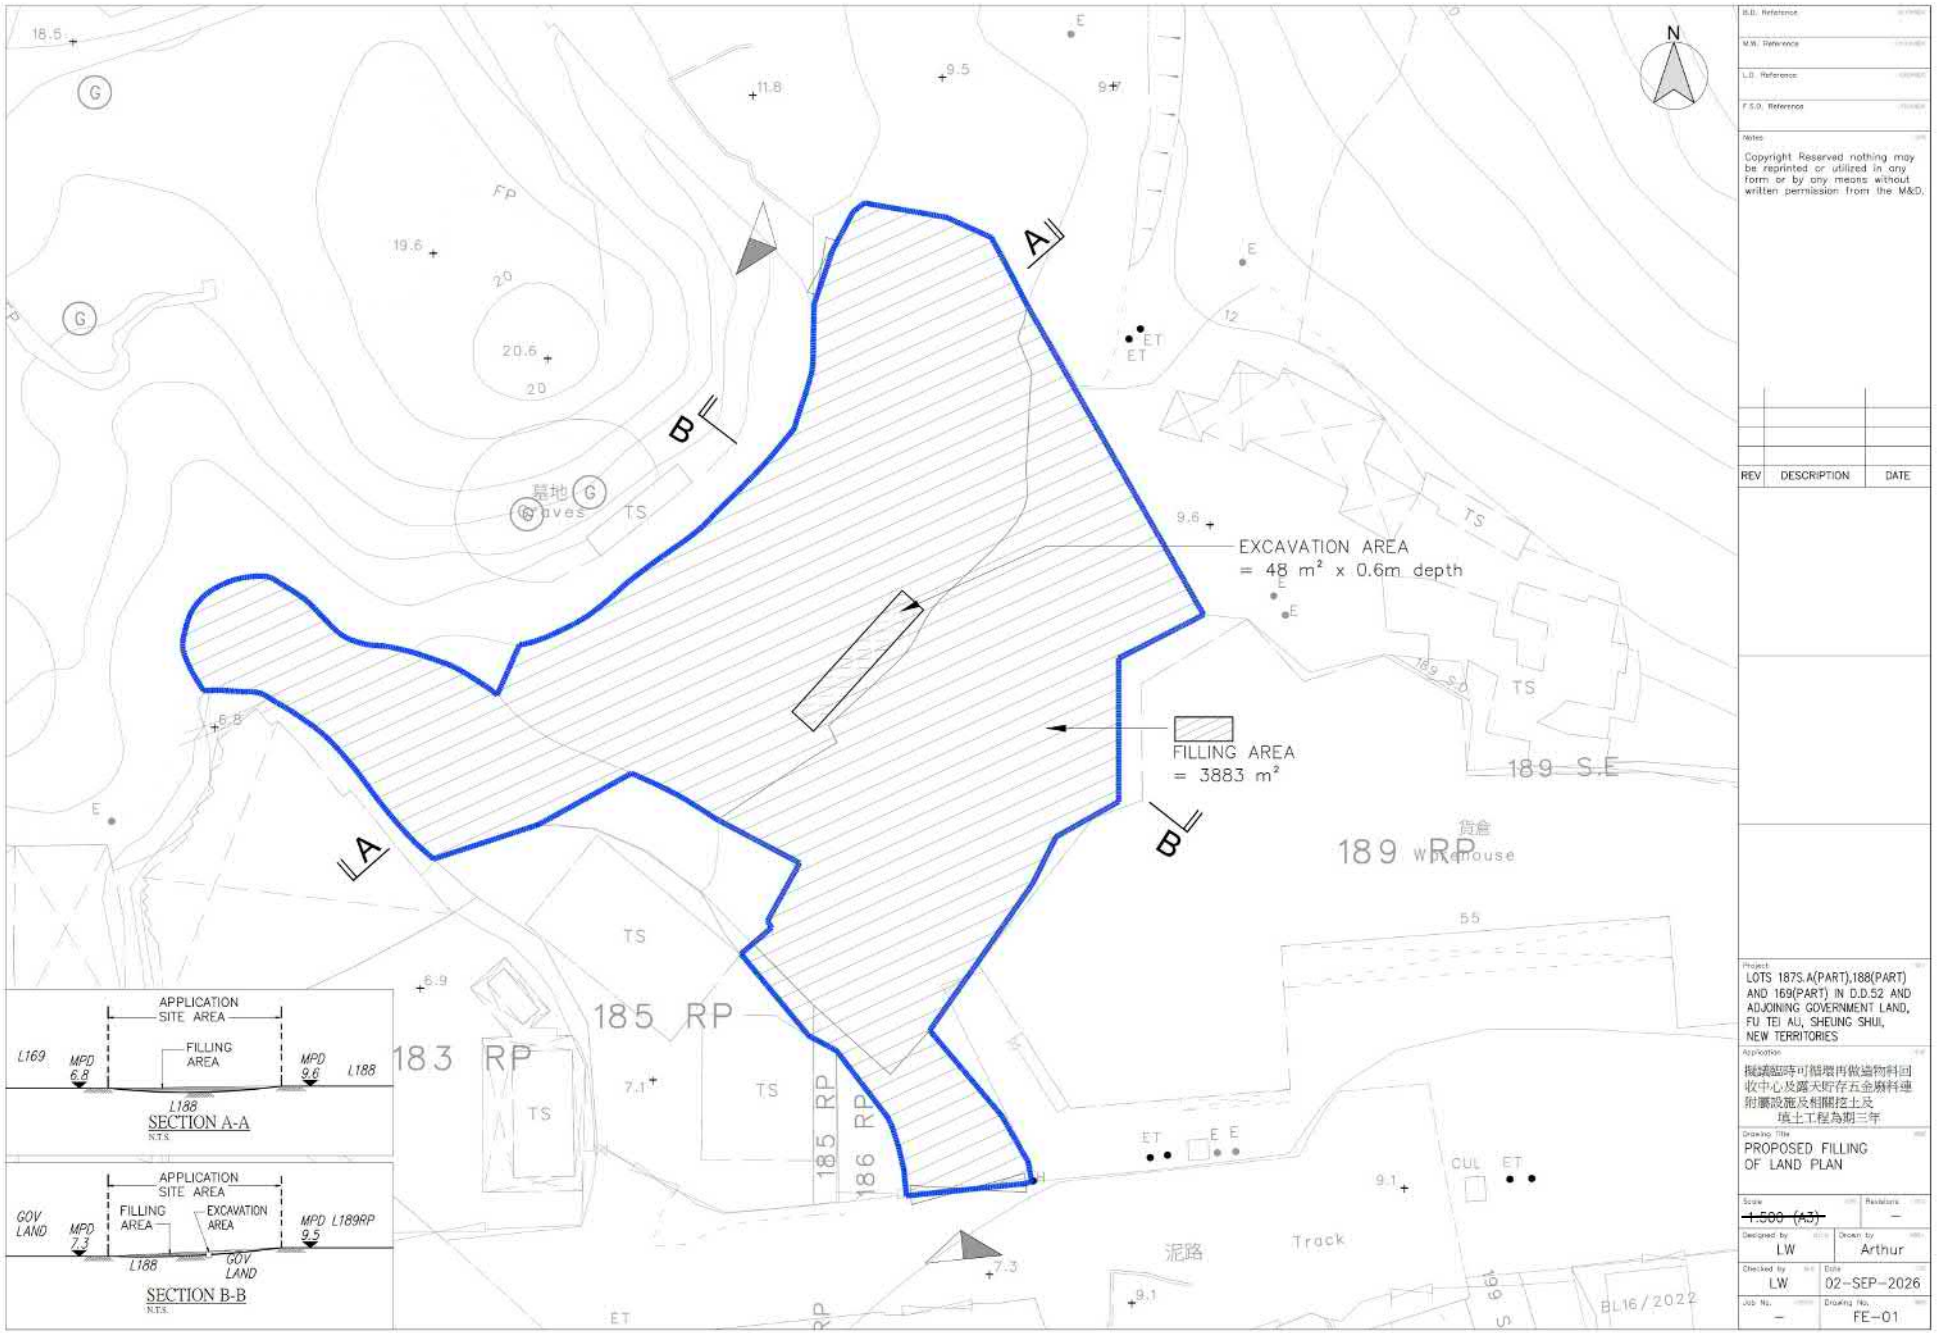

參考編號 REFERENCE No.	A/NE-FTA/288	繪圖 DRAWING	A-2

(來源:申請人於2026年9月29日呈交的規劃申請表內的繪圖)
(SOURCE: DRAWING IN THE APPLICANT'S SUBMITTED APPLICATION FORM ON 29.9.2026)

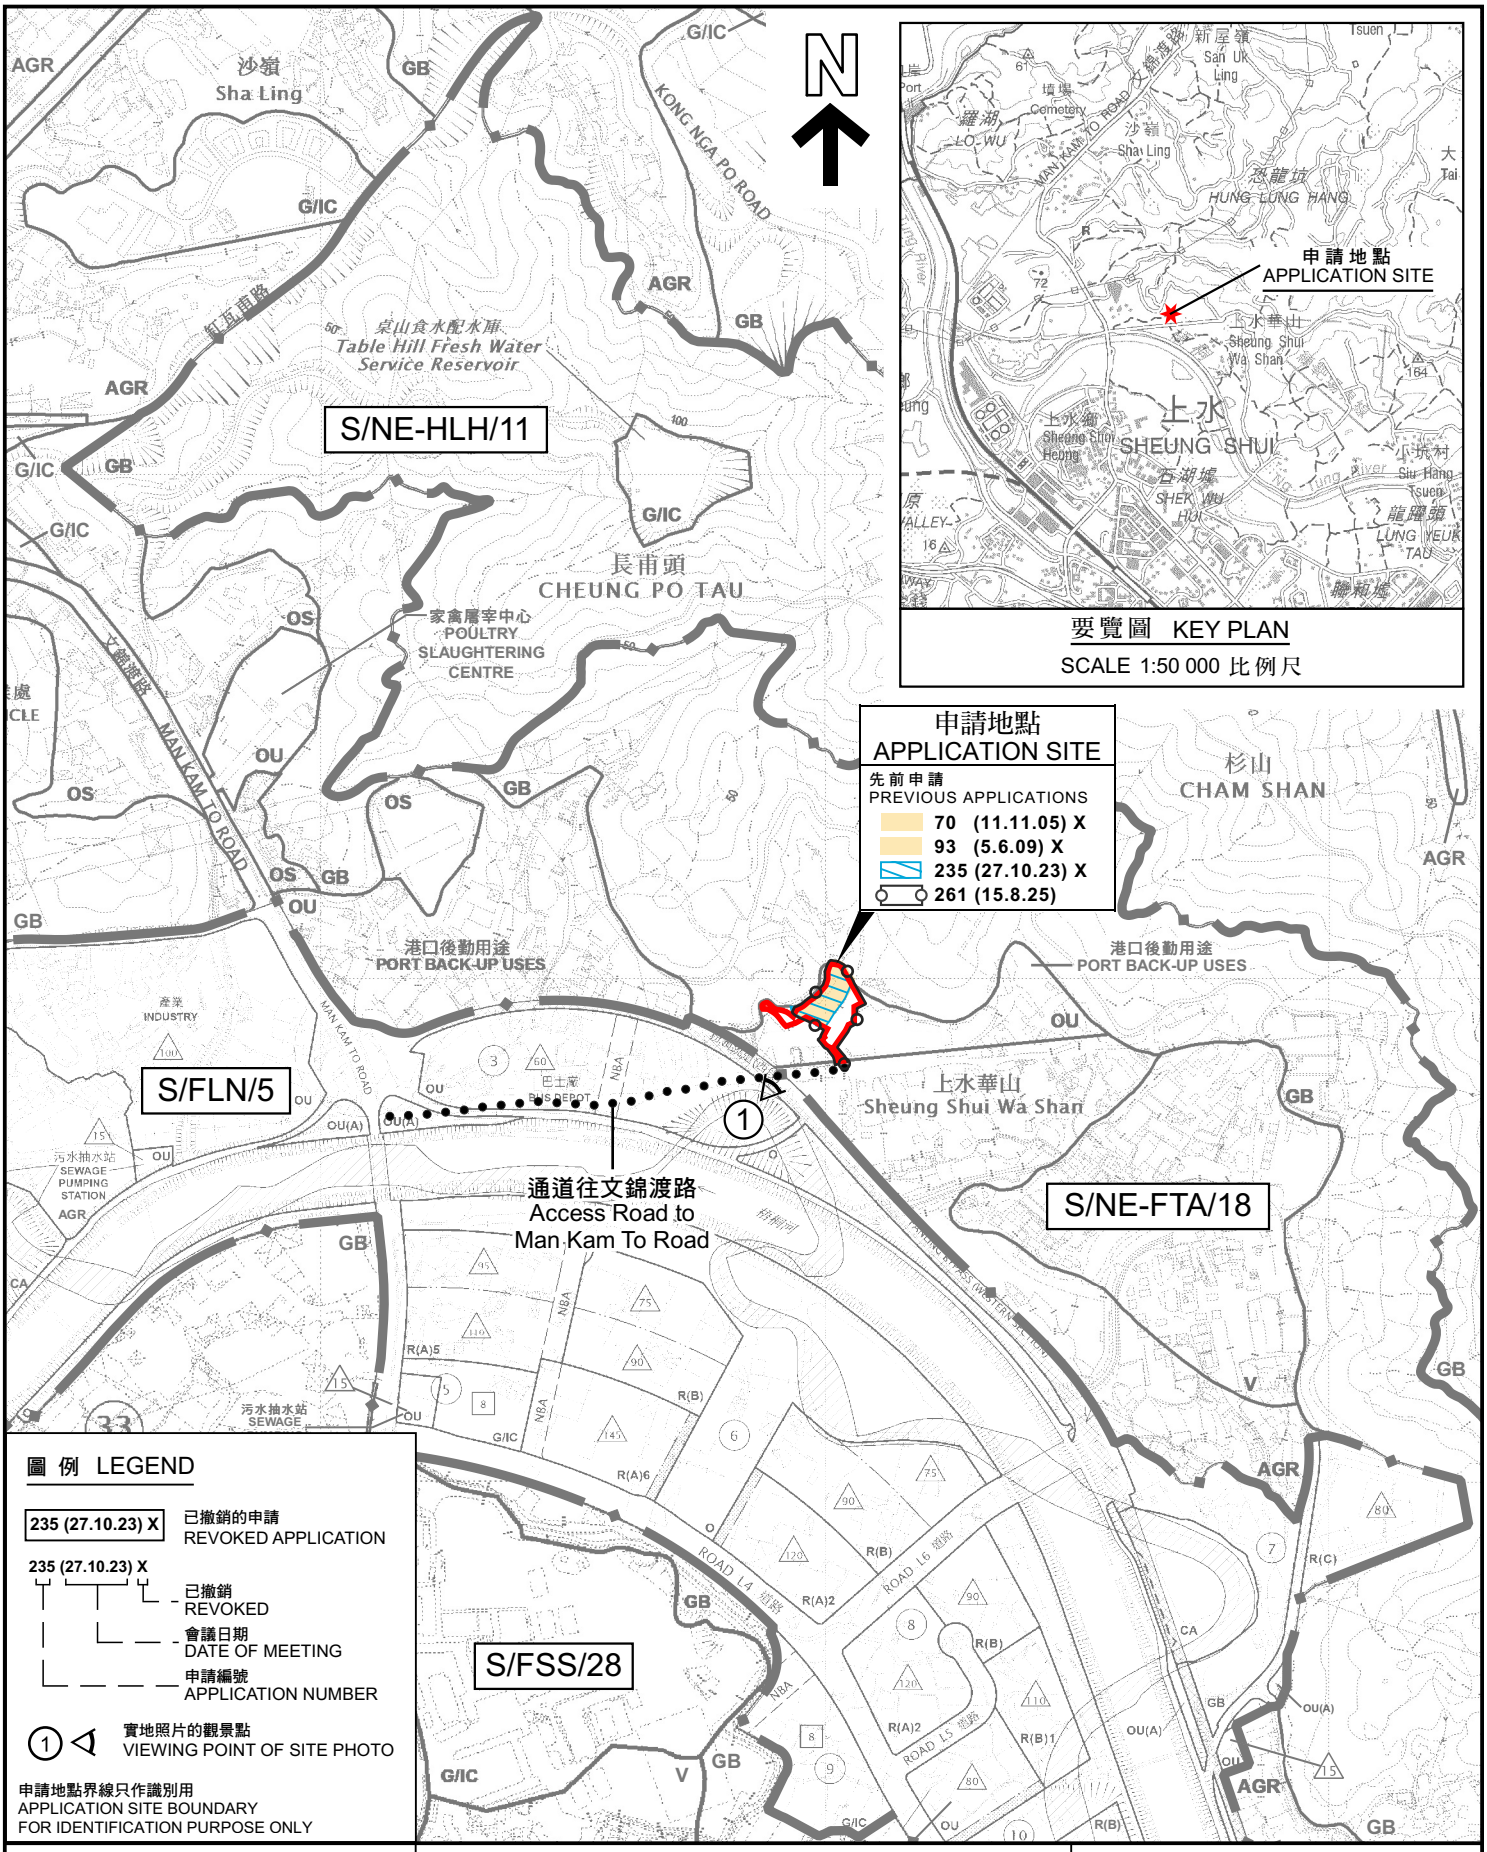

本摘要圖於2026年11月10日擬備，
所根據的資料為於2024年4月9日
核准的分區計劃大綱圖編號S/NE-FTA/18
EXTRACT PLAN PREPARED ON
10.11.2026
BASED ON OUTLINE ZONING PLAN No.
S/NE-FTA/18 APPROVED ON 9.4.2024

位置圖 LOCATION PLAN

擬議臨時可循環再造物料回收中心及露天存放五金廢料
連附屬工場及相關填土工程(為期3年)
上水虎地坳丈量約份第52約多個地段和毗連政府土地
PROPOSED TEMPORARY RECYCLABLE COLLECTION CENTRE AND OPEN STORAGE OF METALWARE WITH ANCILLARY WORKSHOP AND ASSOCIATED FILLING OF LAND FOR A PERIOD OF 3 YEARS VARIOUS LOTS IN D.D. 52 AND ADJOINING GOVERNMENT LAND, FU TEI AU, SHEUNG SHUI
SCALE 1 : 7 500 比例尺

米 METRES 100 0 100 200 300 米 METRES

規劃署
Planning Department

參考編號
REFERENCE No.
A/NE-FTA/288

圖 PLAN
A-1

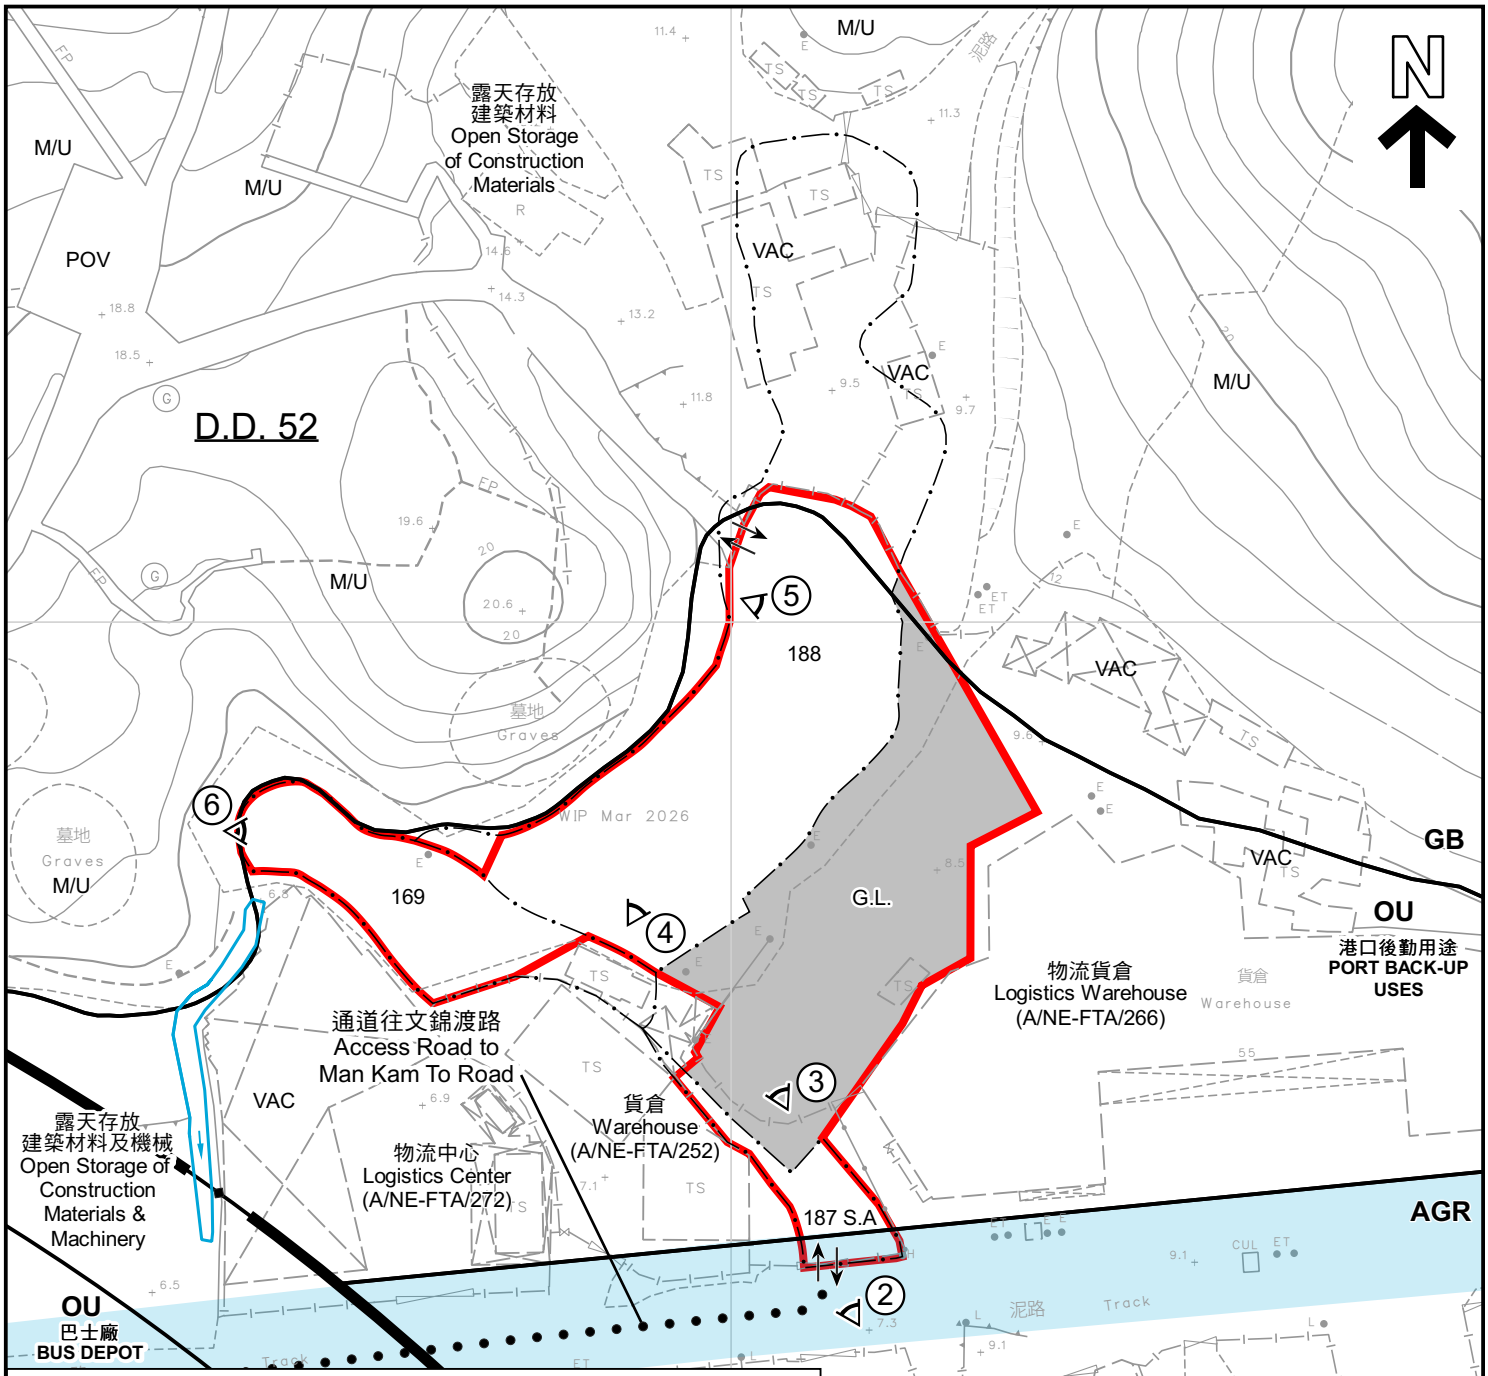


圖 例 LEGEND

- 申請地點（界線只作識別用） APPLICATION SITE (BOUNDARY FOR IDENTIFICATION PURPOSE ONLY)
- G.L. 政府土地 GOVERNMENT LAND
- AGR 農業 AGRICULTURE
- GB 綠化地帶 GREEN BELT
- OU 其他指定用途 OTHER SPECIFIED USES
- 河道 STREAM COURSE
- 水務專用範圍 WATERWORKS RESERVE
- POV 停泊汽車 PARKING OF VEHICLES
- M/U 荒地 UNUSED LAND
- DOM 住用構築物 DOMESTIC STRUCTURES
- VAC 空置 VACANT
- WIP 施工中 WORKS IN PROGRESS
- 入口/出口 INGRESS / EGRESS
- ② 實地照片的觀景點 VIEWING POINT OF SITE PHOTO

註釋 Note：

2026年10月9日勘測的土地用途
Land uses shown on this plan are in accordance with the land use survey conducted by the Planning Department on 9.10.2026

本摘要圖於2026年11月10日擬備，
所根據的資料為測量圖編號
3-NW-21D、22C、3-SW-1B及2A
EXTRACT PLAN PREPARED ON 10.11.2026
BASED ON SURVEY SHEETS No.
3-NW-21D, 22C, 3-SW-1B & 2A

平面圖 SITE PLAN

擬議臨時可循環再造物料回收中心及露天存放五金廢料
連附屬工場及相關填土工程(為期3年)
上水虎地坳丈量約份第52約多個地段和毗連政府土地
PROPOSED TEMPORARY RECYCLABLE COLLECTION CENTRE AND OPEN STORAGE OF METALWARE WITH ANCILLARY WORKSHOP AND ASSOCIATED FILLING OF LAND FOR A PERIOD OF 3 YEARS
VARIOUS LOTS IN D.D. 52 AND ADJOINING GOVERNMENT LAND,
FU TEI AU, SHEUNG SHUI

SCALE 1 : 1 000 比例尺

米 METRES 20 0 20 40 米 METRES

規劃署
Planning Department

參考編號
REFERENCE No.
A/NE-FTA/288

圖 PLAN
A-2



圖 例 LEGEND

申請地點（界線只作識別用）
APPLICATION SITE (BOUNDARY FOR IDENTIFICATION PURPOSE ONLY)

本摘要圖於2026年11月10日擬備，
所根據的資料為地政總署
於2024年12月30日拍得的航攝照片
編號E246280C_R
EXTRACT PLAN PREPARED ON 10.11.2026
BASED ON AERIAL PHOTO No. E246280C_R
TAKEN ON 30.12.2024 BY
LANDS DEPARTMENT

航攝照片 AERIAL PHOTO

擬議臨時可循環再造物料回收中心及露天存放五金廢料
連附屬工場及相關填土工程(為期3年)
上水虎地坳丈量約份第52約多個地段和毗連政府土地
PROPOSED TEMPORARY RECYCLABLE COLLECTION CENTRE AND OPEN STORAGE OF METALWARE WITH ANCILLARY WORKSHOP AND ASSOCIATED FILLING OF LAND FOR A PERIOD OF 3 YEARS
VARIOUS LOTS IN D.D. 52 AND ADJOINING GOVERNMENT LAND,
FU TEI AU, SHEUNG SHUI

規劃署
Planning Department

參考編號
REFERENCE No.
A/NE-FTA/288

圖 PLAN
A-3a



圖 例 LEGEND

申請地點（界線只作識別用）
APPLICATION SITE (BOUNDARY FOR IDENTIFICATION PURPOSE ONLY)

本摘要圖於2026年11月9日擬備，
所根據的資料為攝於2026年10月9日
的無人駕駛航拍照片
EXTRACT PLAN PREPARED ON 9.11.2026
BASED ON UNMANNED AERIAL VEHICLE
(UAV) PHOTO TAKEN ON 9.10.2026

無人機照片
UNMANNED AERIAL VEHICLE PHOTO

擬議臨時可循環再造物料回收中心及露天存放五金廢料
連附屬工場及相關填土工程(為期3年)
上水虎地坳丈量約份第52約多個地段和毗連政府土地
PROPOSED TEMPORARY RECYCLABLE COLLECTION CENTRE AND OPEN STORAGE OF METALWARE WITH ANCILLARY WORKSHOP AND ASSOCIATED FILLING OF LAND FOR A PERIOD OF 3 YEARS
VARIOUS LOTS IN D.D. 52 AND ADJOINING GOVERNMENT LAND,
FU TEI AU, SHEUNG SHUI

規劃署
Planning Department

參考編號
REFERENCE No.
A/NE-FTA/288

圖 PLAN
A-3b



申請地點界線只作識別用
APPLICATION SITE BOUNDARY FOR IDENTIFICATION PURPOSE ONLY

本摘要圖於2026年11月10日擬備，
所根據的資料為攝於2026年10月9日
的實地照片
EXTRACT PLAN PREPARED ON 10.11.2026
BASED ON SITE PHOTO
TAKEN ON 9.10.2026

實地照片 SITE PHOTO

擬議臨時可循環再造物料回收中心及露天存放五金廢料
連附屬工場及相關填土工程(為期3年)
上水虎地坳丈量約份第52約多個地段和毗連政府土地
PROPOSED TEMPORARY RECYCLABLE COLLECTION CENTRE AND OPEN STORAGE OF METALWARE WITH ANCILLARY WORKSHOP AND ASSOCIATED FILLING OF LAND FOR A PERIOD OF 3 YEARS
VARIOUS LOTS IN D.D. 52 AND ADJOINING GOVERNMENT LAND,
FU TEI AU, SHEUNG SHUI

規劃署
Planning Department

參考編號
REFERENCE No.
A/NE-FTA/288

圖 PLAN
A-4a







本摘要圖於2026年11月5日擬備，
所根據的資料為攝於2026年10月9日
的實地照片
EXTRACT PLAN PREPARED ON 5.11.2026
BASED ON SITE PHOTOS
TAKEN ON 9.10.2026

實地照片 SITE PHOTO

擬議臨時可循環再造物料回收中心及露天存放五金廢料
連附屬工場及相關填土工程(為期3年)
上水虎地坳丈量約份第52約多個地段和毗連政府土地
PROPOSED TEMPORARY RECYCLABLE COLLECTION CENTRE AND OPEN STORAGE OF METALWARE WITH ANCILLARY WORKSHOP AND ASSOCIATED FILLING OF LAND FOR A PERIOD OF 3 YEARS
VARIOUS LOTS IN D.D. 52 AND ADJOINING GOVERNMENT LAND,
FU TEI AU, SHEUNG SHUI

規劃署
Planning Department

參考編號
REFERENCE No.
A/NE-FTA/288

圖 PLAN
A-4b





本摘要圖於2026年11月5日擬備，
所根據的資料為攝於2026年10月9日
的實地照片
EXTRACT PLAN PREPARED ON 5.11.2026
BASED ON SITE PHOTOS
TAKEN ON 9.10.2026

實地照片 SITE PHOTO

擬議臨時可循環再造物料回收中心及露天存放五金廢料
連附屬工場及相關填土工程(為期3年)
上水虎地坳丈量約份第52約多個地段和毗連政府土地
PROPOSED TEMPORARY RECYCLABLE COLLECTION CENTRE AND OPEN STORAGE OF METALWARE WITH ANCILLARY WORKSHOP AND ASSOCIATED FILLING OF LAND FOR A PERIOD OF 3 YEARS
VARIOUS LOTS IN D.D. 52 AND ADJOINING GOVERNMENT LAND,
FU TEI AU, SHEUNG SHUI

規劃署
Planning Department

參考編號
REFERENCE No.
A/NE-FTA/288

圖 PLAN
A-4c