場地大綱圖



參考編號 REFERENCE No. A/YL-LFS/628	繪圖 DRAWING A-1

（摘錄自申請人於31. 7. 2026呈交的申請書）
(Extract from Applicant's Submission of 31.7.2026)



SMO-P02 20260706160330 10

場地設計圖

構築物(1)
用途：保安室及電錶房
建築物料：以金屬搭建
高度：約4米
層數：1層
面積：約18平方米
總樓面面積：約18平方米

構築物(2)
用途：辦公室及洗手間
建築物料：以金屬搭建
高度：約4米
層數：1層
面積：約18平方米
總樓面面積：約18平方米

構築物(3)
用途：泊車涼棚
建築物料：以金屬搭建
高度：約4米
層數：1層
面積：約120平方米
總樓面面積：約120平方米


構築物(4)
用途：泊車涼棚
建築物料：以金屬搭建
高度：約4米
層數：1層
面積：約68平方米
總樓面面積：約68平方米

構築物(5)
用途：泊車涼棚
建築物料：以金屬搭建
高度：約4米
層數：1層
面積：約120平方米
總樓面面積：約120平方米

充電設施裝置
行車路線
SCALE ~~1 : 1000~~

參考編號 REFERENCE No.	繪圖 DRAWING
A/YL-LFS/628	A-2

（摘錄自申請人於31. 7. 2026呈交的申請書）
(Extract from Applicant's Submission of 31.7.2026)

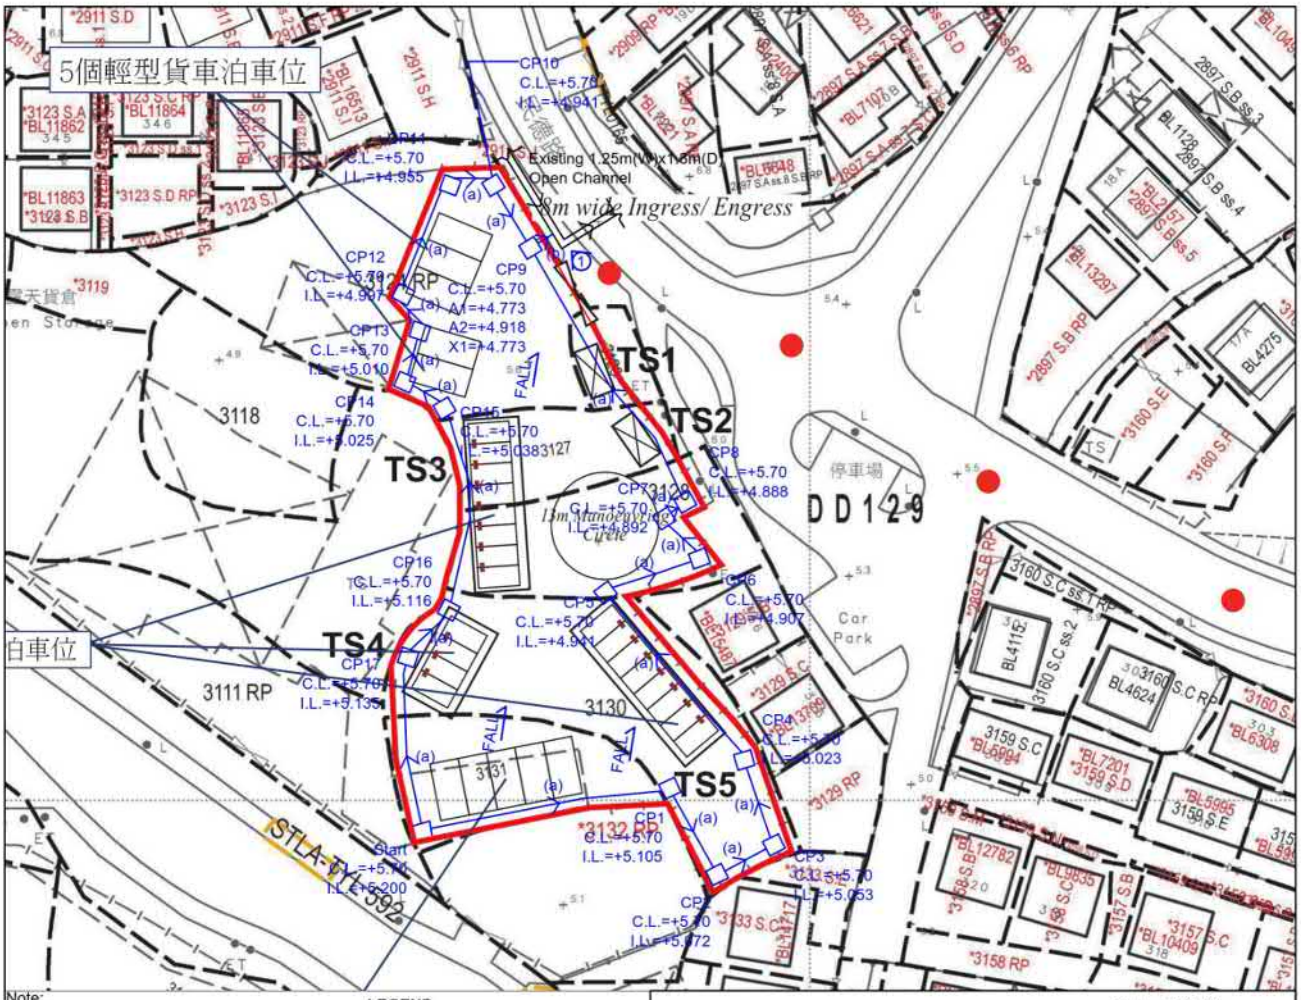


Note:


1. Catchpits (CP9) with trap facility shall follow CEDD standard drawing No. C2406I.
2. Catchpit and UC follows Typical Details of Geotechnical Manual for Slope Fig.8.10 and Fig.8.11 respectively.
3. Fence Wall to be erected (if any) shall be Open-bottom type.
4. Maximum 600mm filling for levelling the site.

LEGEND

MH	Existing Manhole
	Existing 1.25m(W)x1.3m(D) Open Channel
CP	Proposed CatchPit
(a)	Proposed 450UC (1:300) with Cast Iron Cover
(b)	Proposed 450mm dia. cocnrete pipe(1:200)
①	Photo Viewspot

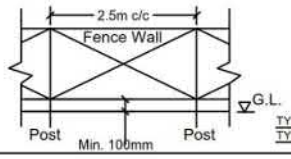

TYPICAL DETAIL OF OPEN-BOTTOM TYPE FENCE WALL

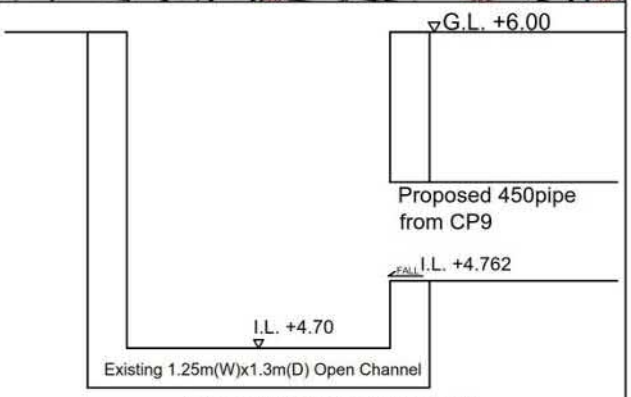

CONNECTION DETAILS

正宏工程顧問公司

CHING WAN ENGINEERING CONSULTANT COMPANY

Title: Drainage Proposal - LAYOUT

D01–1b

Drawn by: DM

Date: 17–7–2026

Check by: DM

Scale: ----


Project:

Proposed Private Carpark and Associated Filling of Land for a Period of 3 Years at Lots Lot 3124RP 3127 3128 3130 3131 in DD129, Yuen Long, New Territories

(Application Number:)

參考編號 REFERENCE No.	繪圖 DRAWING
A/YL-LFS/628	A-3

（摘錄自申請人於31. 7. 2026呈交的申請書）
(Extract from Applicant's Submission of 31.7.2026)

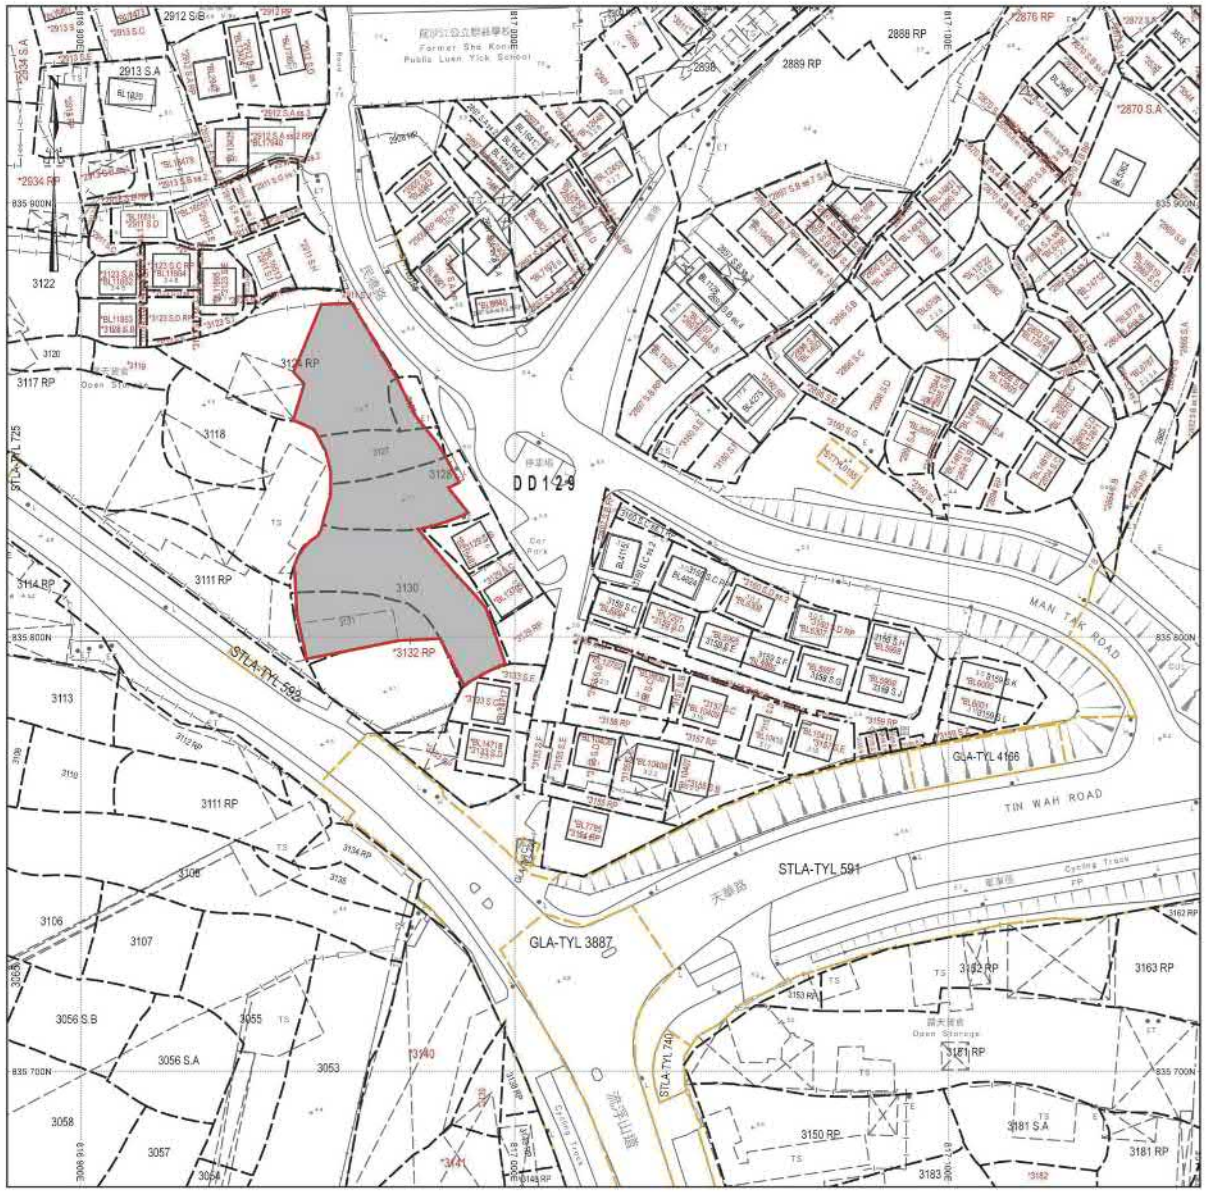

SMO-P02 20260706160330 10

填土位置圖


填土面積：約2390平方米
填土厚度：約0.2米
填土物料：混凝土

已填土範圍

SCALE ~~1 : 1000~~

參考編號 REFERENCE No.	繪圖 DRAWING
A/YL-LFS/628	A-4

（摘錄自申請人於5. 8. 2026呈交的補充資料）
(Extract from Applicant's Supplementary Information Submitted on 5.8.2026)

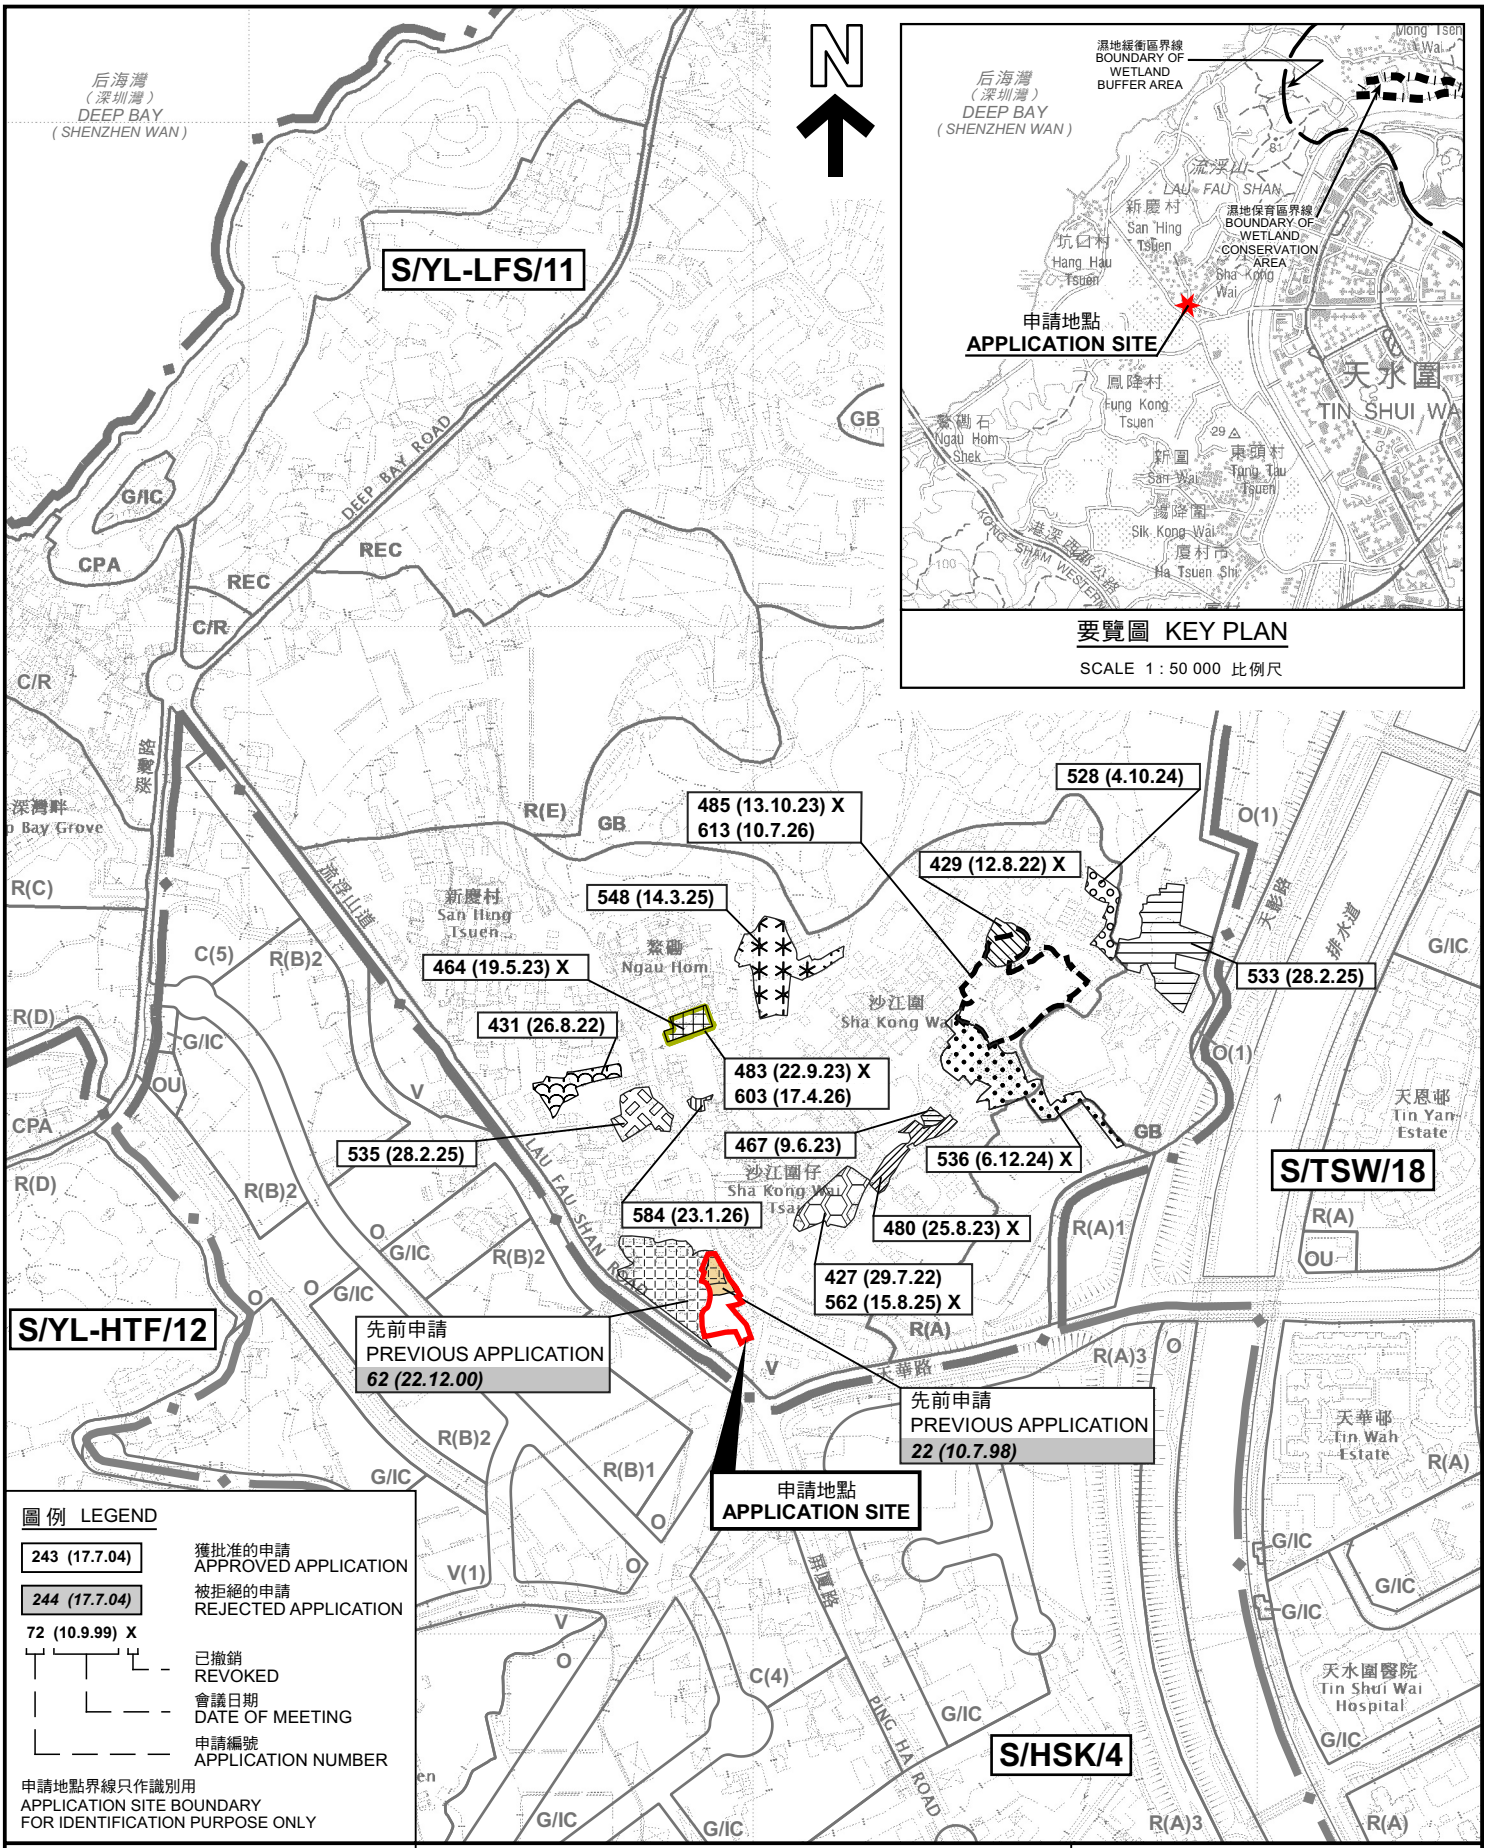

要覽圖 KEY PLAN

SCALE 1 : 50 000 比例尺

圖例 LEGEND

- 243 (17.7.04) — 獲批准的申請 APPROVED APPLICATION
- 244 (17.7.04) — 被拒絕的申請 REJECTED APPLICATION
- 72 (10.9.99) X — 已撤銷 REVOKED
- 會議日期 DATE OF MEETING
- 申請編號 APPLICATION NUMBER

申請地點界線只作識別用
APPLICATION SITE BOUNDARY
FOR IDENTIFICATION PURPOSE ONLY

本摘要圖於2026年11月13日擬備，
所根據的資料為於2022年4月12日
核准的分區計劃大綱圖編號 S/YL-LFS/11
EXTRACT PLAN PREPARED ON 13.11.2026
BASED ON OUTLINE ZONING PLAN No.
S/YL-LFS/11 APPROVED ON 12.4.2022

位置圖 LOCATION PLAN

擬議臨時公眾停車場(貨櫃車除外)連附屬電動車充電設施和相關填土工程(為期3年)
元朗沙江圍丈量約份第129約多個地段
PROPOSED TEMPORARY PUBLIC VEHICLE PARK (EXCLUDING CONTAINER VEHICLES) WITH ANCILLARY ELECTRIC VEHICLE CHARGING FACILITIES AND ASSOCIATED FILLING OF LAND FOR A PERIOD OF 3 YEARS
VARIOUS LOTS IN D.D. 129, SHA KONG WAI, YUEN LONG


SCALE 1 : 7 500 比例尺

米 METRES 100 0 100 200 300 米 METRES

規劃署
Planning Department

參考編號
REFERENCE No.
A/YL-LFS/628

圖 PLAN
A-1

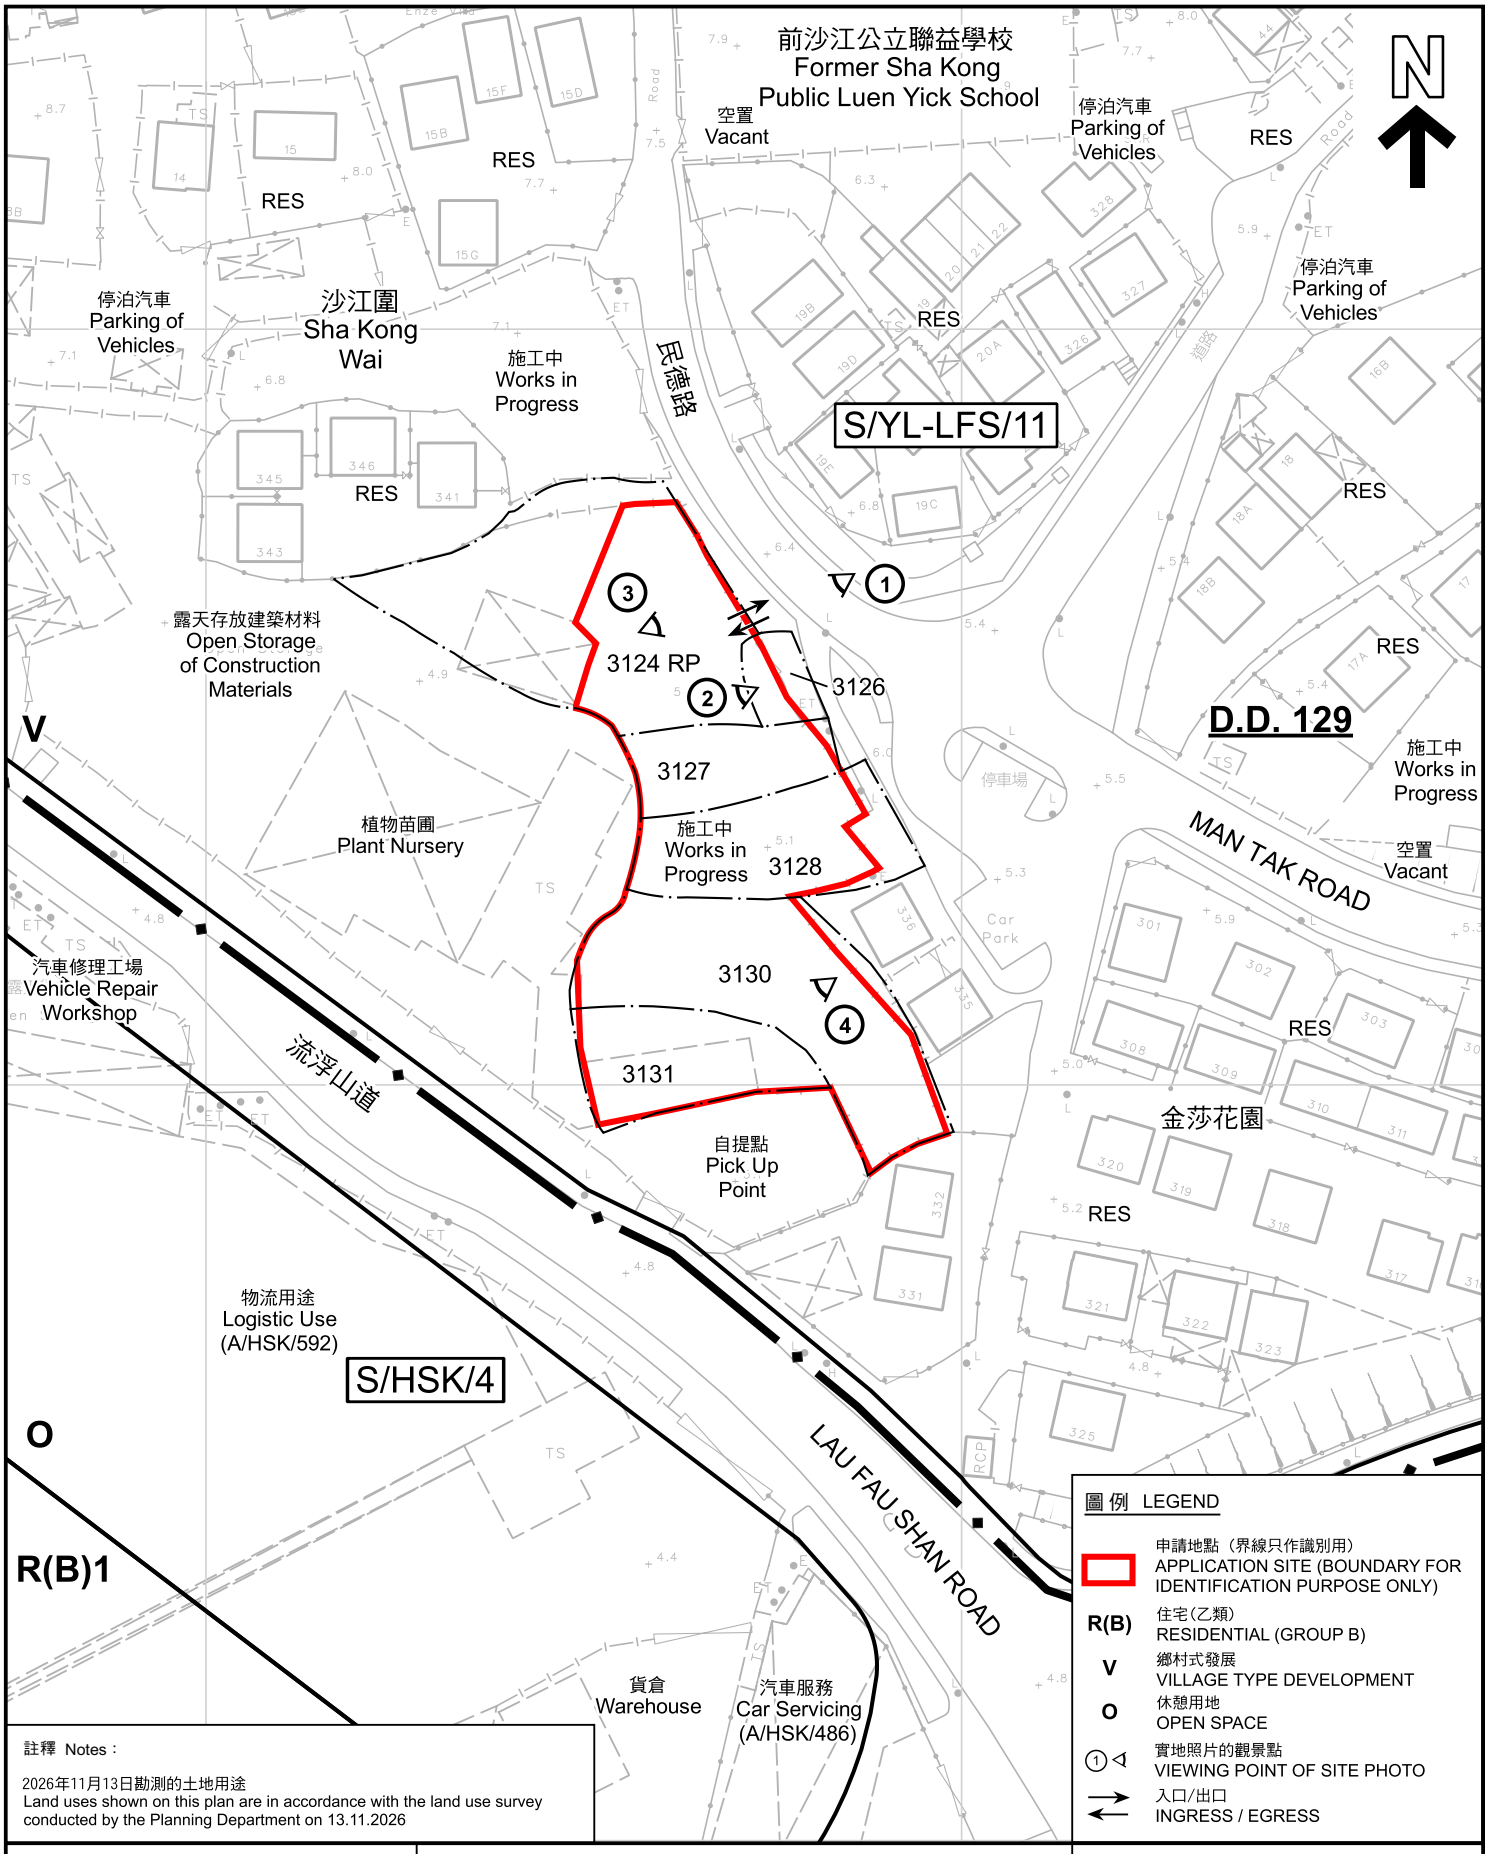

圖例 LEGEND

- 申請地點（界線只作識別用） APPLICATION SITE (BOUNDARY FOR IDENTIFICATION PURPOSE ONLY)
- R(B) 住宅(乙類) RESIDENTIAL (GROUP B)
- V 鄉村式發展 VILLAGE TYPE DEVELOPMENT
- O 休憩用地 OPEN SPACE
- ① 實地照片的觀景點 VIEWING POINT OF SITE PHOTO
- 入口/出口 INGRESS / EGRESS

註釋 Notes：

2026年11月13日勘測的土地用途
Land uses shown on this plan are in accordance with the land use survey conducted by the Planning Department on 13.11.2026

本摘要圖於2026年11月13日擬備，所根據的資料為測量圖編號 6-NW-2A
EXTRACT PLAN PREPARED ON 13.11.2026 BASED ON SURVEY SHEET No. 6-NW-2A

平面圖 SITE PLAN

擬議臨時公眾停車場(貨櫃車除外)連附屬電動車充電設施和相關填土工程(為期3年)
元朗沙江圍丈量約份第129約多個地段
PROPOSED TEMPORARY PUBLIC VEHICLE PARK (EXCLUDING CONTAINER VEHICLES) WITH ANCILLARY ELECTRIC VEHICLE CHARGING FACILITIES AND ASSOCIATED FILLING OF LAND FOR A PERIOD OF 3 YEARS
VARIOUS LOTS IN D.D. 129, SHA KONG WAI, YUEN LONG


SCALE 1 : 1 000 比例尺

米 METRES 20 0 20 40 米 METRES

規劃署
Planning Department

參考編號 REFERENCE No.
A/YL-LFS/628

圖 PLAN
A-2

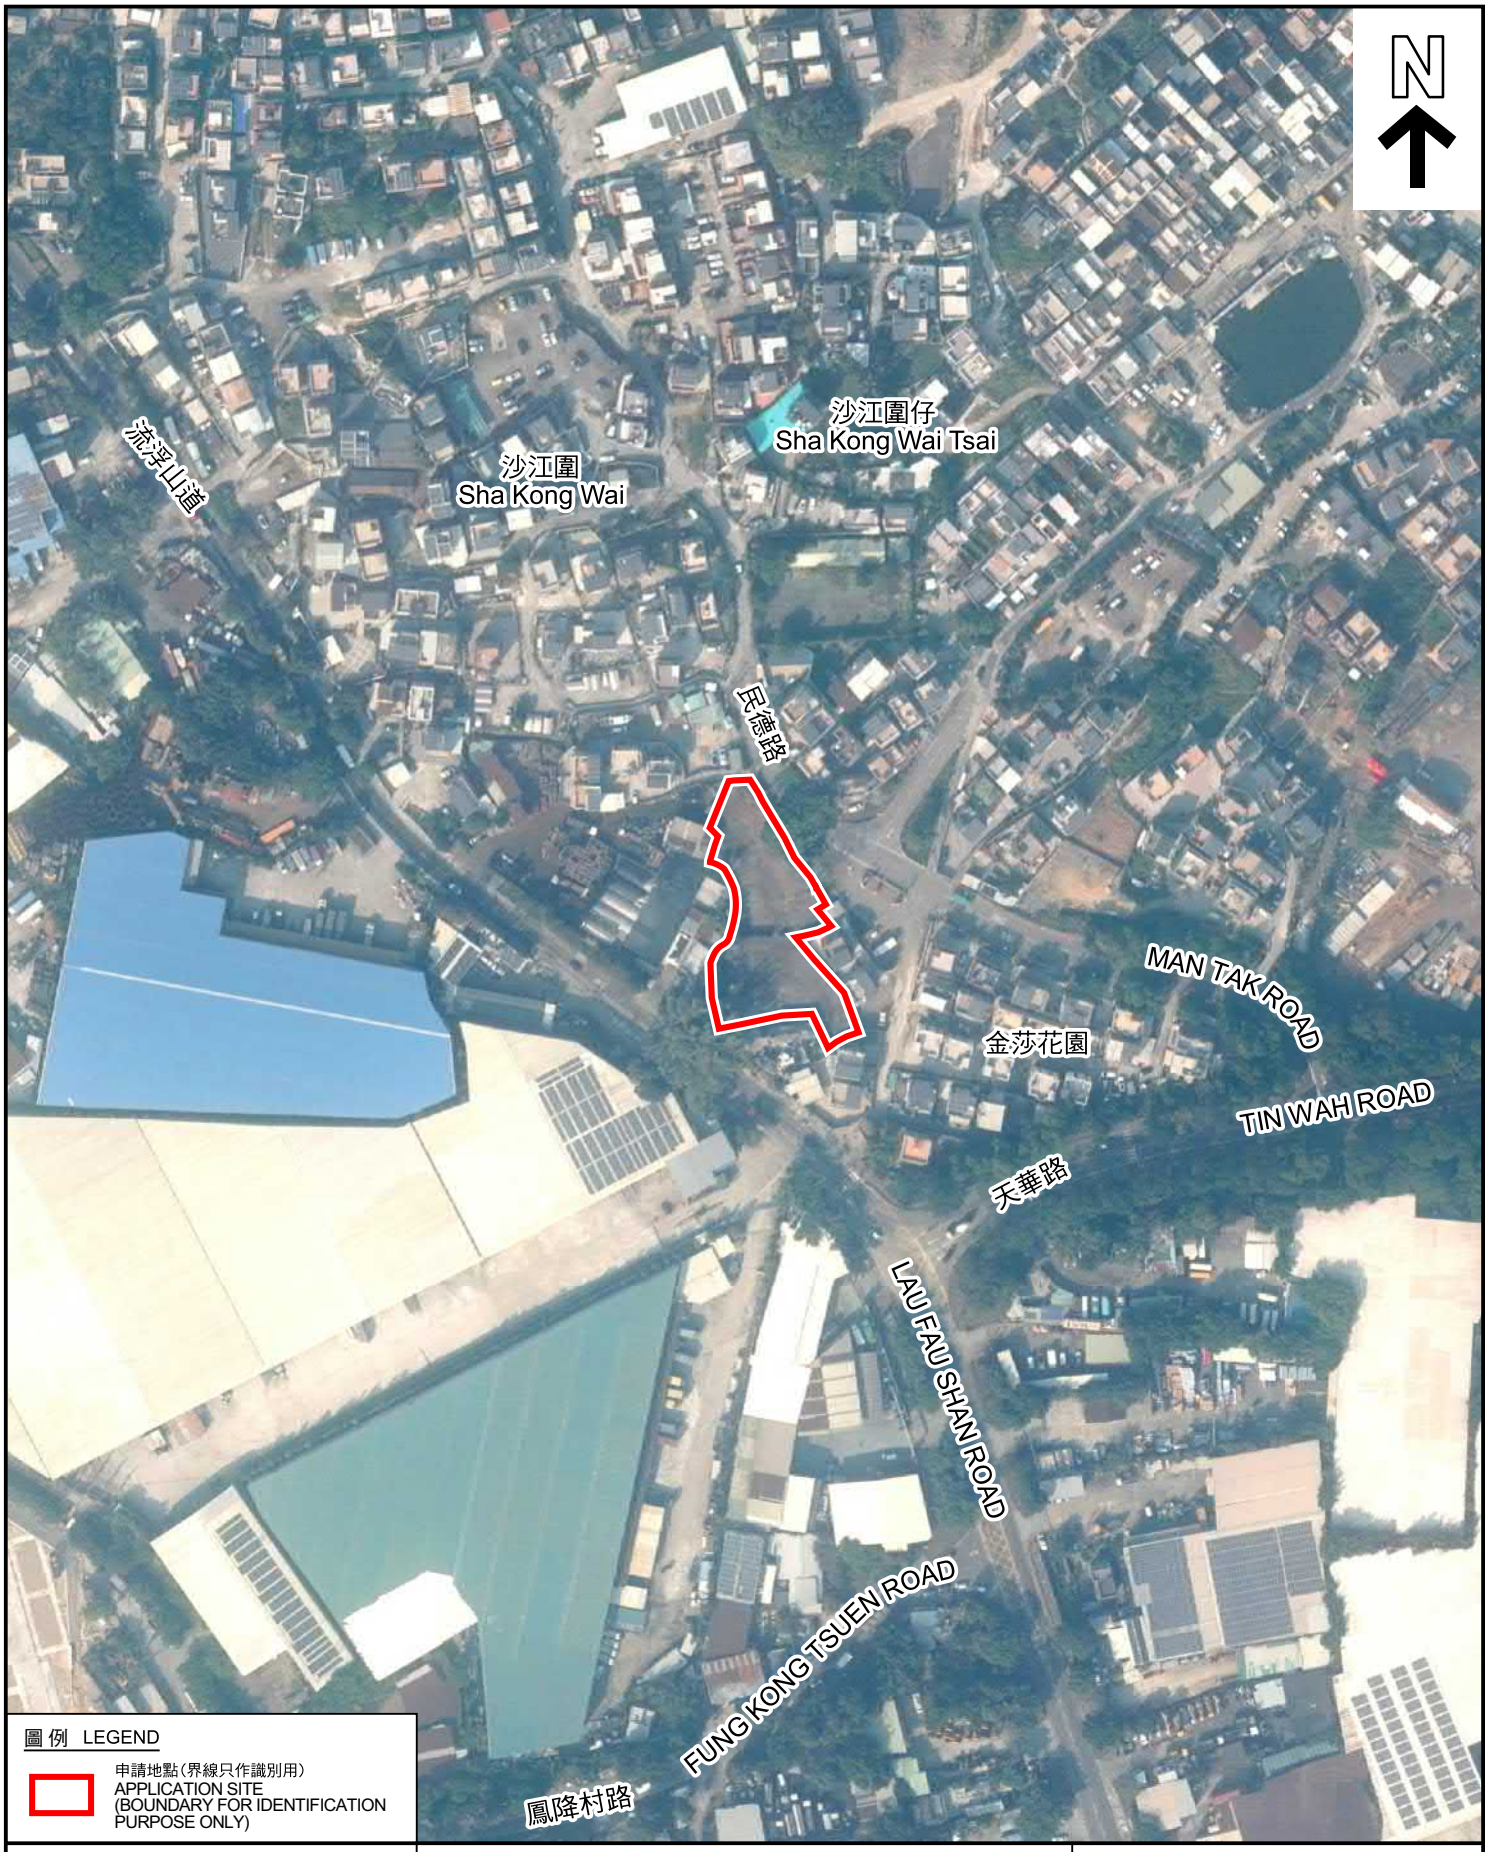

圖例 LEGEND

申請地點(界線只作識別用)
APPLICATION SITE
(BOUNDARY FOR IDENTIFICATION PURPOSE ONLY)

本摘要圖於2026年9月3日擬備，所根據的資料為地政總署於2025年1月11日拍得的航攝照片編號 E250302C
EXTRACT PLAN PREPARED ON 3.9.2026 BASED ON AERIAL PHOTO No. E250302C TAKEN ON 11.1.2025 BY LANDS DEPARTMENT


航攝照片 AERIAL PHOTO

擬議臨時公眾停車場(貨櫃車除外)連附屬電動車充電設施和相關填土工程(為期3年)
元朗沙江圍丈量約份第129約多個地段
PROPOSED TEMPORARY PUBLIC VEHICLE PARK (EXCLUDING CONTAINER VEHICLES) WITH ANCILLARY ELECTRIC VEHICLE CHARGING FACILITIES AND ASSOCIATED FILLING OF LAND FOR A PERIOD OF 3 YEARS
VARIOUS LOTS IN D.D. 129, SHA KONG WAI, YUEN LONG

規劃署
Planning Department

參考編號
REFERENCE No.
A/YL-LFS/628

圖 PLAN
A-3

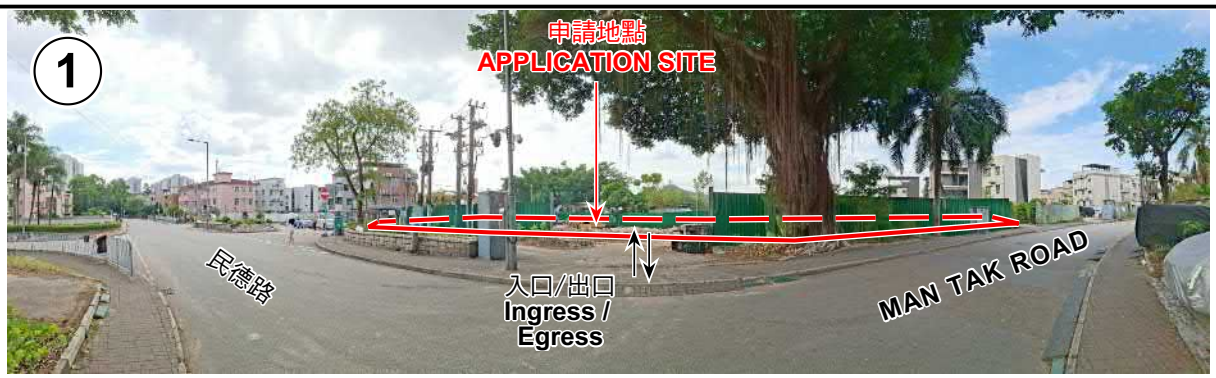







申請地點界線只作識別用 APPLICATION SITE BOUNDARY FOR IDENTIFICATION PURPOSE ONLY

本圖於2026年11月13日擬備，所根據的資料為攝於2026年11月13日的實地照片
PLAN PREPARED ON 13.11.2026
BASED ON SITE PHOTOS
TAKEN ON 13.11.2026

實地照片 SITE PHOTOS

擬議臨時公眾停車場(貨櫃車除外)連附屬電動車充電設施和相關填土工程(為期3年)
元朗沙江圍丈量約份第129約多個地段
PROPOSED TEMPORARY PUBLIC VEHICLE PARK (EXCLUDING CONTAINER VEHICLES) WITH ANCILLARY ELECTRIC VEHICLE CHARGING FACILITIES AND ASSOCIATED FILLING OF LAND FOR A PERIOD OF 3 YEARS
VARIOUS LOTS IN D.D. 129, SHA KONG WAI, YUEN LONG

規劃署
Planning Department

參考編號
REFERENCE No.
A/YL-LFS/628

圖 PLAN
A-4