


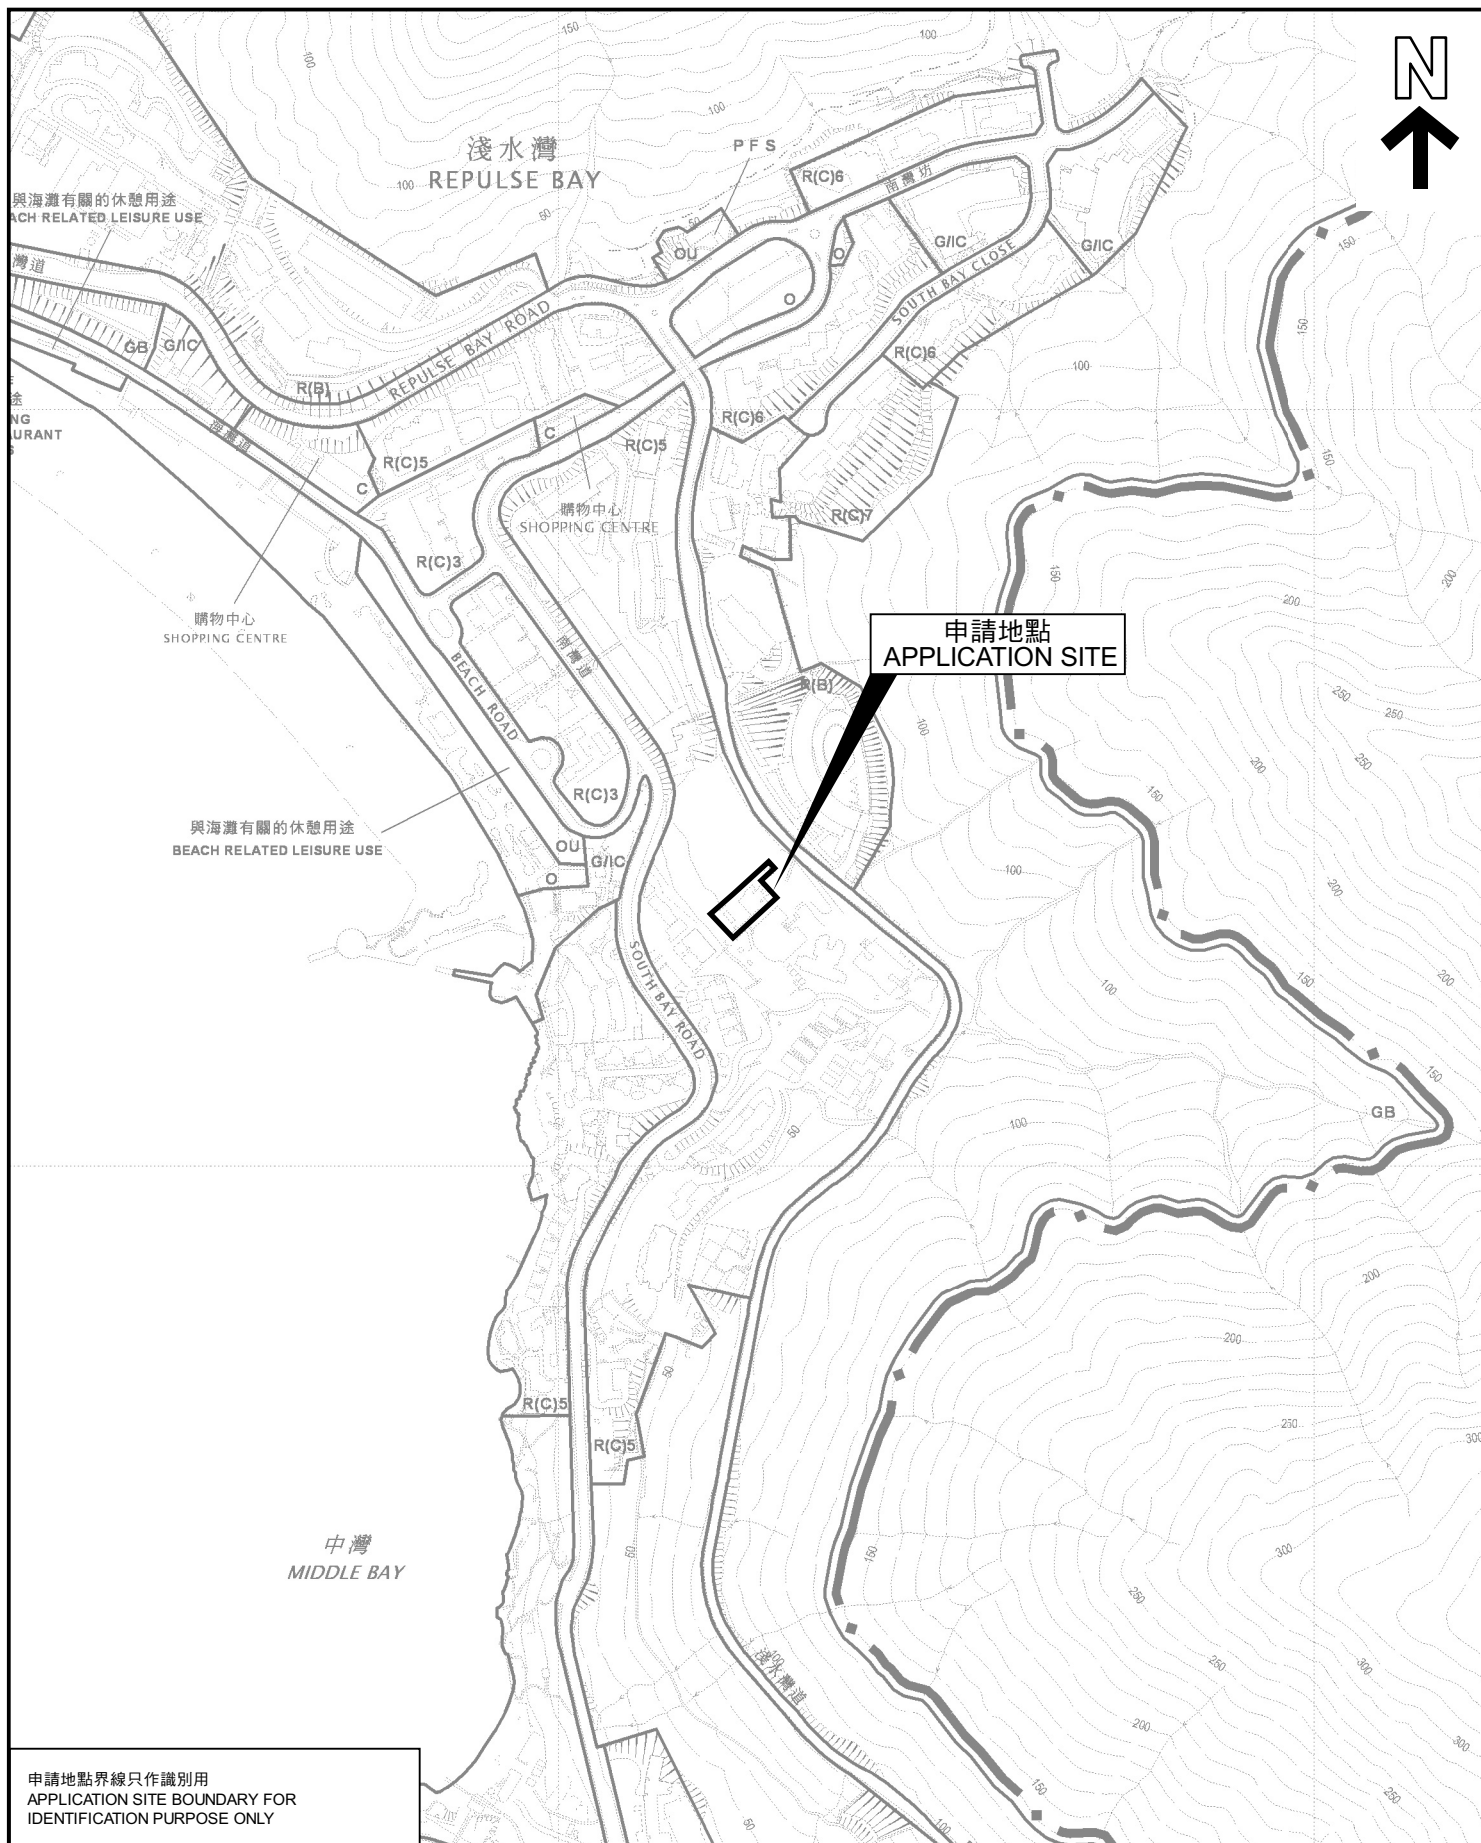

申請地點界線只作識別用
APPLICATION SITE BOUNDARY FOR
IDENTIFICATION PURPOSE ONLY

位置圖 LOCATION PLAN

擬議略為放寬上蓋面積限制，以作准許的分層住宅用途
香港淺水灣淺水灣道92號

PROPOSED MINOR RELAXATION OF SITE COVERAGE RESTRICTION
FOR PERMITTED FLAT USE
92 REPULSE BAY ROAD, REPULSE BAY, HONG KONG

SCALE 1 : 5 000 比例尺

米 100 0 100 200 米
METRES METRES

規劃署
PLANNING
DEPARTMENT



參考編號
REFERENCE No.

A/H17/141

圖 PLAN

A - 1

本摘要圖於2021年9月2日擬備，
所根據的資料為於2013年11月5日
核准的分區計劃大綱圖編號S/H17/13

EXTRACT PLAN PREPARED ON
2.9.2021 BASED ON OUTLINE ZONING
PLAN No. S/H17/13 APPROVED ON
5.11.2013