


(資料來源：由申請人於2024年5月21日提交)
(Source: Submitted by the applicant on 21.5.2024)

參考編號
REFERENCE No.
A/H17/142

繪圖
DRAWING
A - 1

CARPARK LAYOUT PLAN

EXISTING LOADING/ UNLOADING BAY

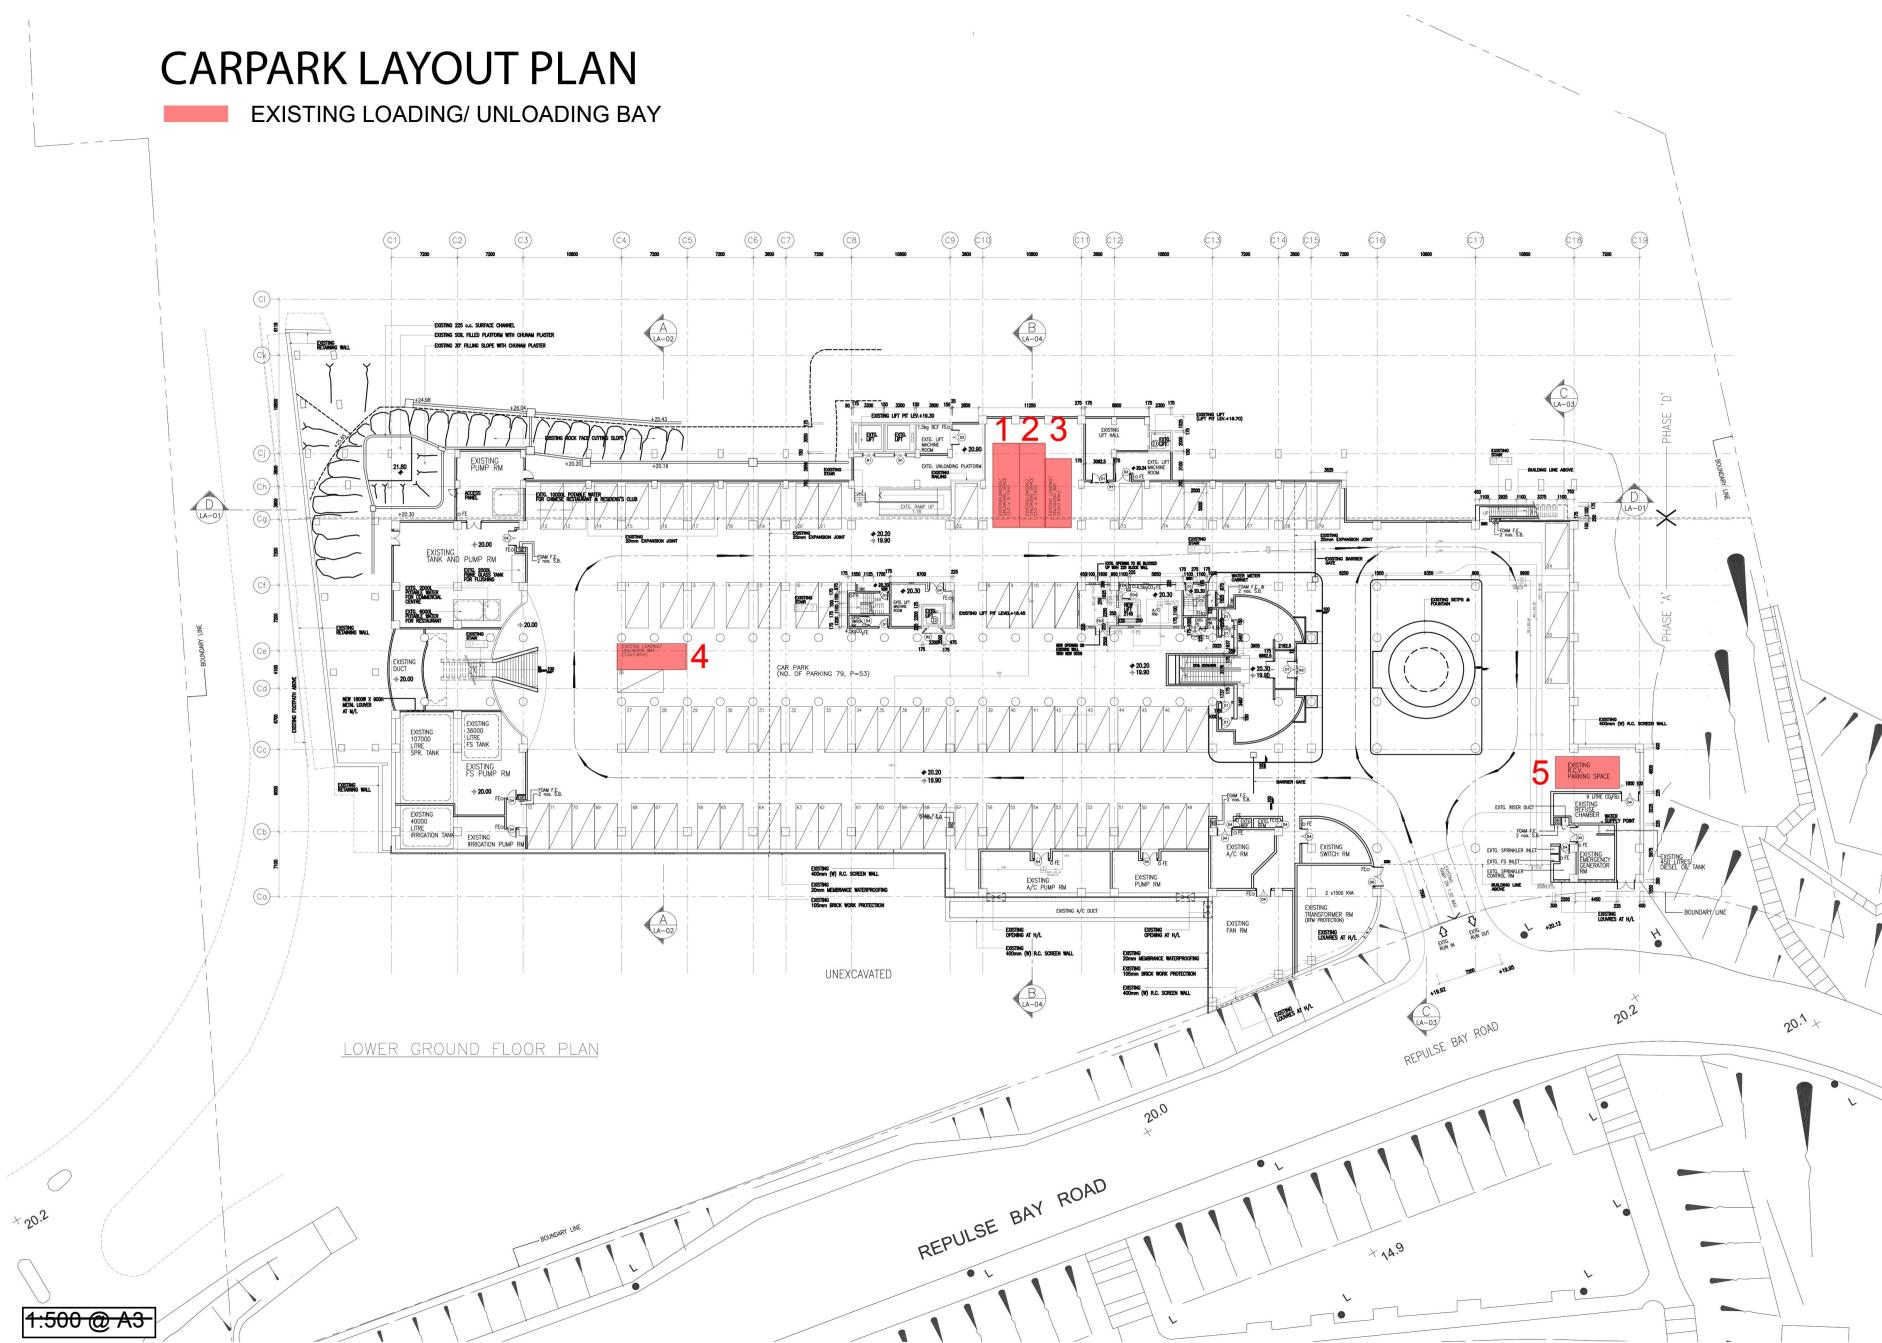

(資料來源：由申請人於2024年7月3日提交的進一步資料)
(Source: Further information submitted by the applicant on 3.7.2024)

參考編號
REFERENCE No.
A/H17/142

繪圖
DRAWING
A - 2



申請處所
APPLICATION PREMISES

與海灘有關的休憩用途
BEACH RELATED LEISURE USE

歷史建築物保存作
酒樓餐廳及零售用途
HISTORICAL BUILDING
PRESERVED FOR RESTAURANT
AND RETAIL USES

散步長廊
PROMENADE

淺水灣
REPULSE BAY

與海灘有關的休憩用途
BEACH RELATED LEISURE USE

申請處所界線只作識別用
APPLICATION PREMISES BOUNDARY
FOR IDENTIFICATION PURPOSE ONLY

本摘要圖於2024年7月10日擬備，
所根據的資料為於2013年11月5日
核准的分區計劃大綱圖編號S/H17/13
EXTRACT PLAN PREPARED ON 10.7.2024
BASED ON OUTLINE ZONING
PLAN No. S/H17/13 APPROVED ON
5.11.2013

位置圖 LOCATION PLAN

擬議商店及服務行業/食肆
香港淺水灣淺水灣道109號影灣園商場一樓203號單位
PROPOSED SHOP AND SERVICES / EATING PLACE
UNIT 203, 1/F, THE REPULSE BAY ARCADE, 109 REPULSE BAY ROAD,
REPULSE BAY, HONG KONG

SCALE 1 : 5 000 比例尺
METRES 100 0 100 200 METRES

規劃署
PLANNING
DEPARTMENT



參考編號
REFERENCE No.
A/H17/142

圖 PLAN
A - 1



先前申請
PREVIOUS APPLICATION
118 (26.10.07) s.17

申請處所
APPLICATION PREMISES

先前申請
PREVIOUS APPLICATION
66 (28.1.00)

GB

麗景園
REPULSE BAY GARDEN

R(B)

淺水灣花園大廈
REPULSE BAY APARTMENTS

REPULSE BAY ROAD

R(C)3

G/IC

OU

OU

OU

G/IC

圖例 LEGEND

66 (28.1.00)

獲批准的申請
APPROVED APPLICATION

118 (26.10.07) s.17

覆核
ON REVIEW

66 (28.1.00)

會議日期
DATE OF MEETING

L — — —

申請編號
APPLICATION NUMBER

C

商業
COMMERCIAL

R(B)

住宅(乙類)
RESIDENTIAL (GROUP B)

申請處所界線只作識別用
APPLICATION PREMISES BOUNDARY
FOR IDENTIFICATION PURPOSE ONLY

R(C) 住宅(丙類)
RESIDENTIAL (GROUP C)

G/IC 政府、機構或社區
GOVERNMENT, INSTITUTION
OR COMMUNITY

O 休憩用地
OPEN SPACE

GB 綠化地帶
GREEN BELT

OU 其他指定用途
OTHER SPECIFIED USES

① 觀景點
VIEWING POINT OF SITE PHOTO

平面圖 SITE PLAN

擬議商店及服務行業/食肆
香港淺水灣淺水灣道109號影灣園商場一樓203號單位
PROPOSED SHOP AND SERVICES / EATING PLACE
UNIT 203, 1/F, THE REPULSE BAY ARCADE, 109 REPULSE BAY ROAD,
REPULSE BAY, HONG KONG

SCALE 1 : 2 500 比例尺

METRES 50 0 50 100 METRES

規劃署
PLANNING
DEPARTMENT



參考編號
REFERENCE No.
A/H17/142

圖 PLAN
A - 2

本摘要圖於2024年7月10日擬備，
所根據的資料為測量圖編號15-NE-1C及D
EXTRACT PLAN PREPARED ON
10.7.2024 BASED ON SURVEY SHEETS
No. 15-NE-1C & D



本圖於2024年7月10日擬備，所根據的資料為攝於2024年7月3日的實地照片

PLAN PREPARED ON 10.7.2024
BASED ON SITE PHOTOS
TAKEN ON 3.7.2024

實地照片 SITE PHOTOS


擬議商店及服務行業/食肆
香港淺水灣淺水灣道109號影灣園商場一樓203號單位
PROPOSED SHOP AND SERVICES / EATING PLACE
UNIT 203, 1/F, THE REPULSE BAY ARCADE, 109 REPULSE BAY ROAD,
REPULSE BAY, HONG KONG

規劃署
PLANNING DEPARTMENT



參考編號
REFERENCE No.
A/H17/142

圖 PLAN
A - 3

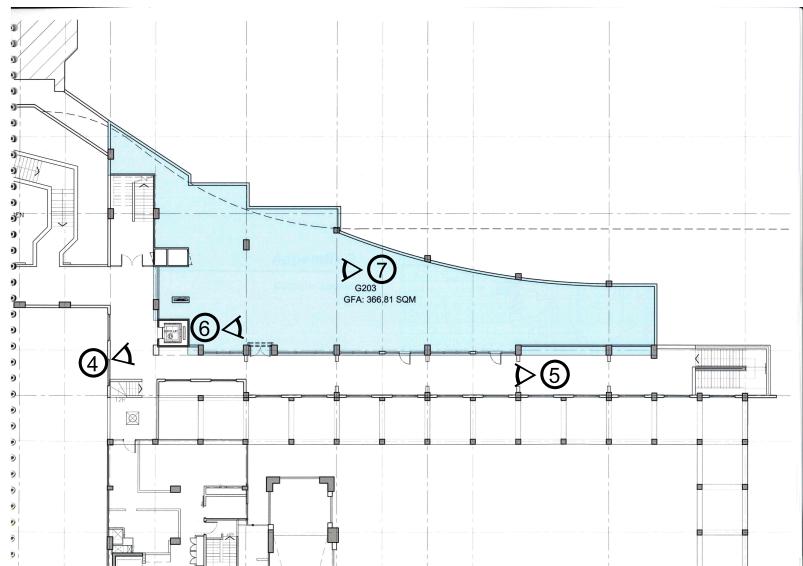

圖例 LEGEND

④ ↗ 實地照片的觀景點
VIEWING POINT OF SITE PHOTO

申請處所界線只作識別用
APPLICATION PERMISES BOUNDARY
FOR IDENTIFICATION PURPOSE ONLY

本圖於2024年7月10日擬備，所根據的
資料為攝於2024年5月28日的實地照片

PLAN PREPARED ON 10.7.2024
BASED ON SITE PHOTOS
TAKEN ON 28.5.2024

實地照片 SITE PHOTOS

擬議商店及服務行業/食肆
香港淺水灣淺水灣道109號影灣園商場一樓203號單位
PROPOSED SHOP AND SERVICES / EATING PLACE
UNIT 203, 1/F, THE REPULSE BAY ARCADE, 109 REPULSE BAY ROAD,
REPULSE BAY, HONG KONG

規劃署
PLANNING
DEPARTMENT



參考編號
REFERENCE No.
A/H17/142

圖 PLAN
A - 4



申請處所內部景觀
INTERNAL VIEW OF APPLICATION PREMISES

<p>本圖於2024年7月10日擬備，所根據的資料為攝於2024年5月28日的實地照片 PLAN PREPARED ON 10.7.2024 BASED ON SITE PHOTOS TAKEN ON 28.5.2024</p>	<p><u>實地照片 SITE PHOTOS</u></p> <p>擬議商店及服務行業/食肆 香港淺水灣淺水灣道109號影灣園商場一樓203號單位 PROPOSED SHOP AND SERVICES / EATING PLACE UNIT 203, 1/F, THE REPULSE BAY ARCADE, 109 REPULSE BAY ROAD, REPULSE BAY, HONG KONG</p>	<p>規劃署 PLANNING DEPARTMENT</p> <p>參考編號 REFERENCE No. A/H17/142</p> <p>圖 PLAN A - 5</p>
--	---	--