


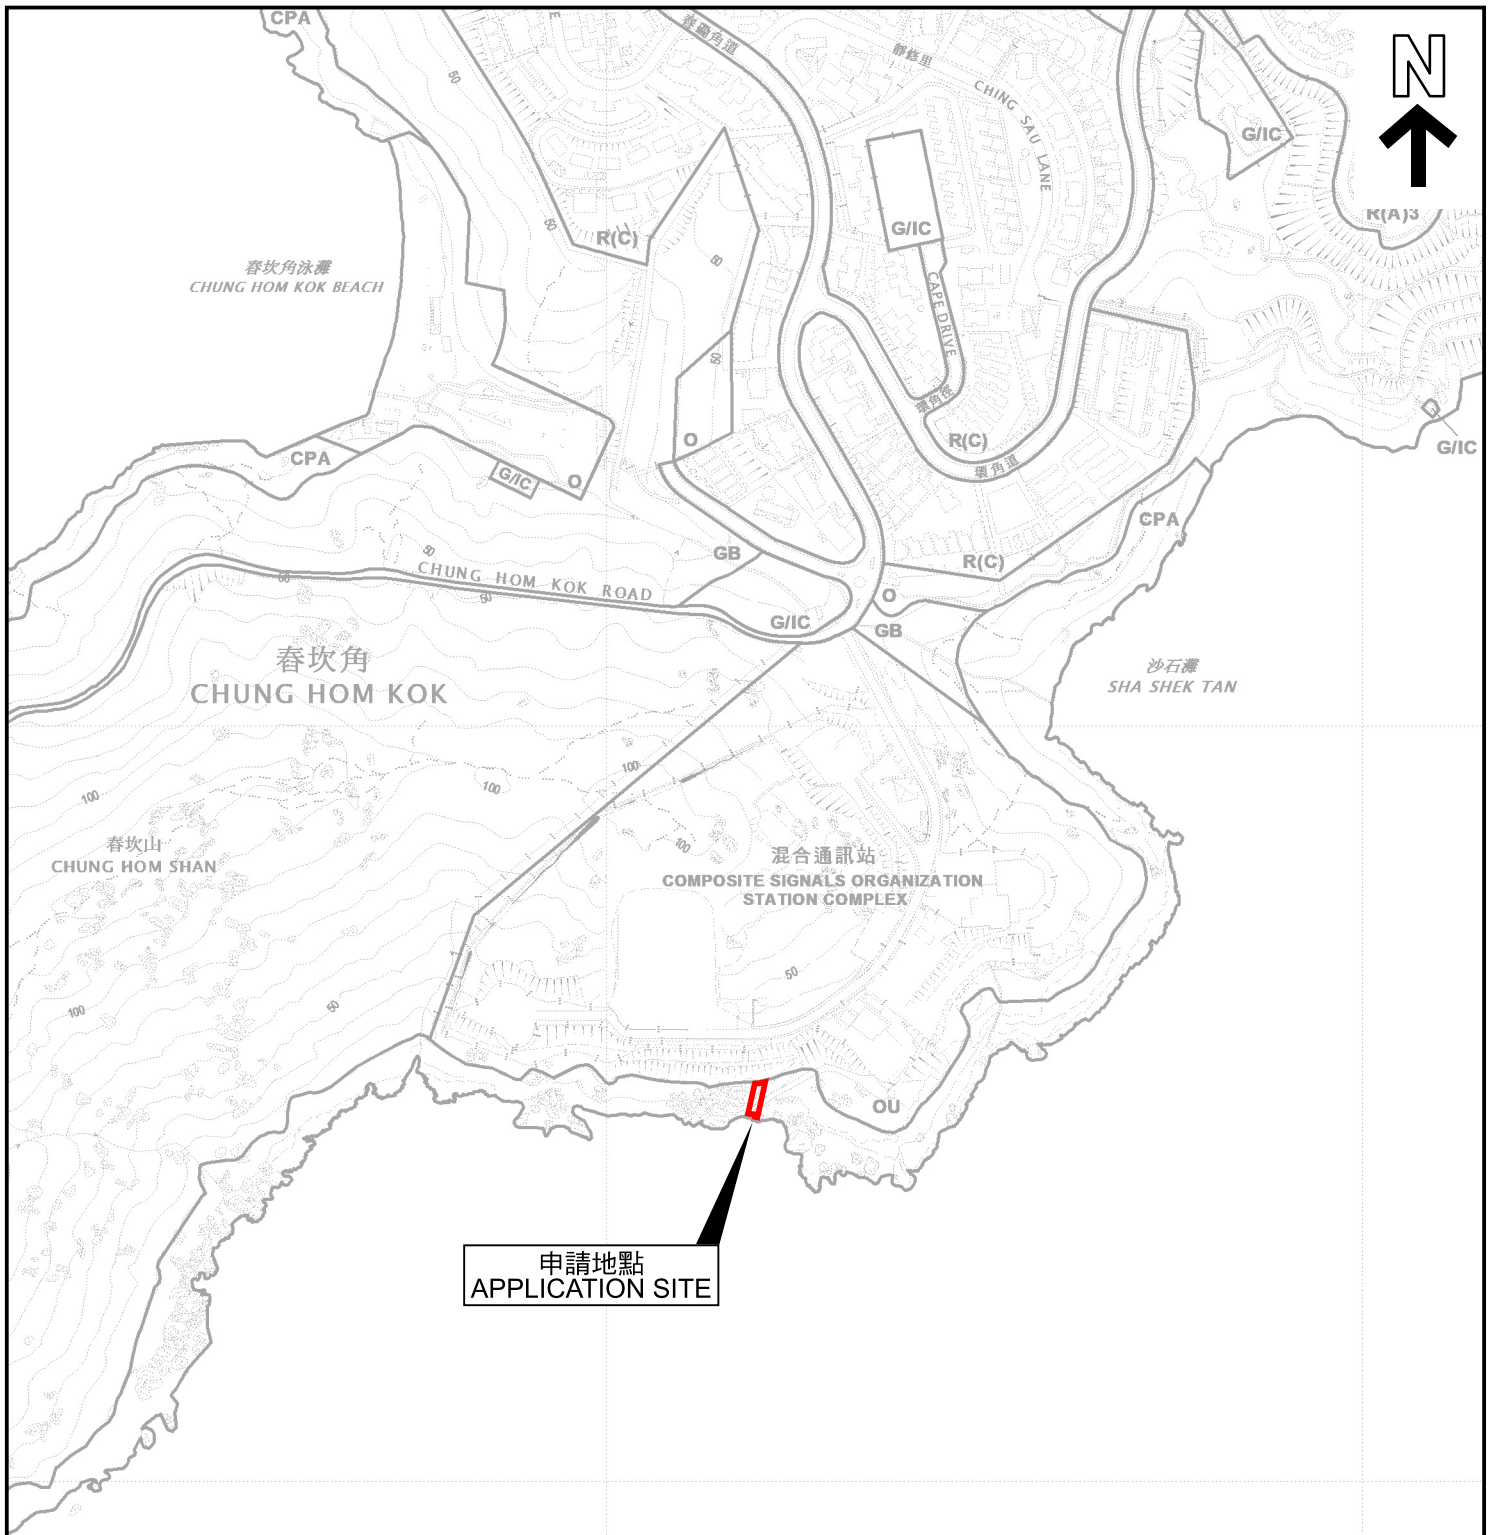

申請地點界線只作識別用
APPLICATION SITE BOUNDARY
FOR IDENTIFICATION PURPOSE ONLY

本摘要圖於2024年9月27日擬備，
所根據的資料為於2022年10月18日
核准的分區計劃大綱圖編號S/H19/16
EXTRACT PLAN PREPARED ON 27.9.2024
BASED ON OUTLINE ZONING PLAN No.
S/H19/16 APPROVED ON 18.10.2022

位置圖 LOCATION PLAN

擬議公用事業設施裝置（海底電纜和接地系統）
香港春坎角鄉郊建屋地段第1220號及第1221號附近的政府土地
PROPOSED PUBLIC UTILITY INSTALLATION
(SUBMARINE CABLES AND LANDING FACILITIES)
GOVERNMENT LAND NEAR RURAL BUILDING LOTS 1220 AND 1221,
CHUNG HOM KOK, HONG KONG

SCALE 1 : 5 000 比例尺
0 100 200
米 METRES

規劃署
PLANNING
DEPARTMENT



參考編號
REFERENCE No.
A/H19/86

圖 PLAN
A - 1