




申請地點
APPLICATION SITE

商業、消閒及與旅遊有關的用途
COMMERCIAL, LEISURE AND
TOURISM RELATED USES

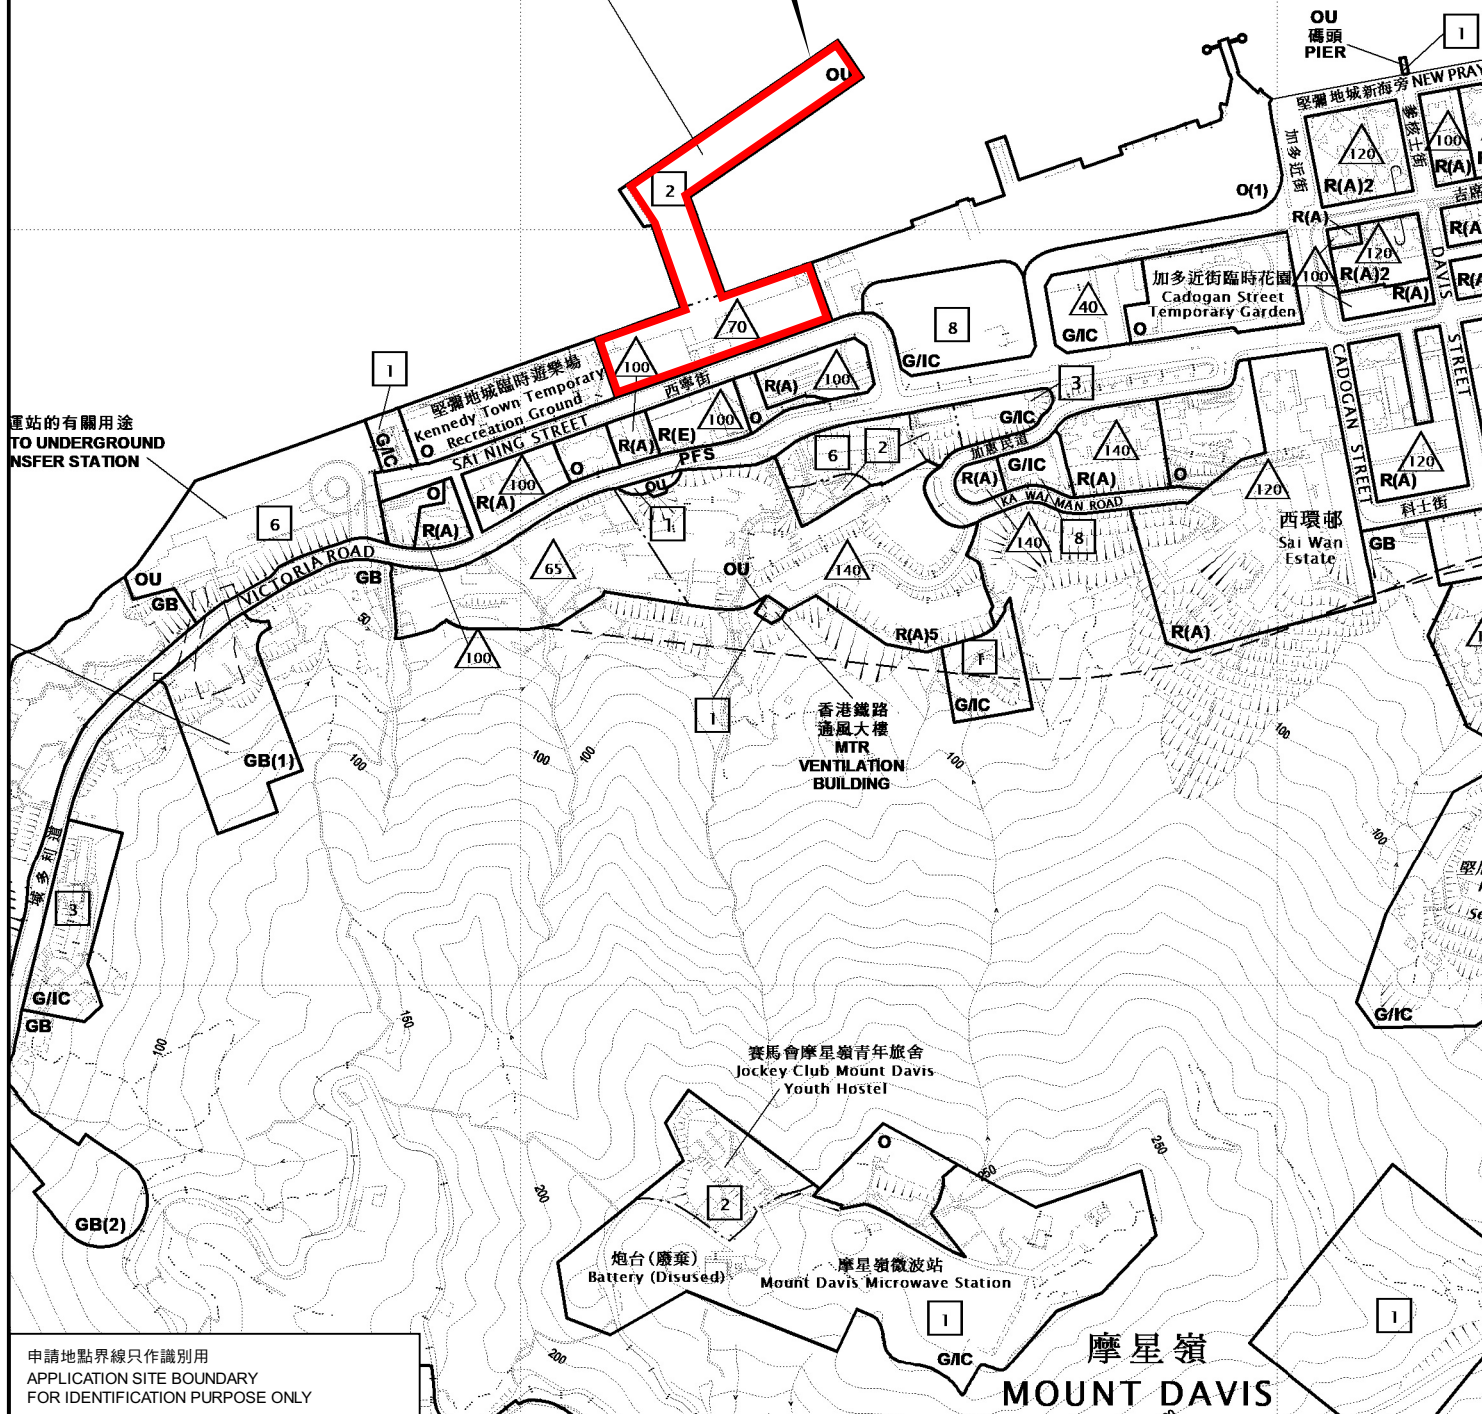

申請地點界線只作識別用
APPLICATION SITE BOUNDARY
FOR IDENTIFICATION PURPOSE ONLY

本摘要圖於2022年7月7日擬備，
所根據的資料為於2022年3月22日
核准的分區計劃大綱圖編號S/H1/22

EXTRACT PLAN PREPARED ON
7.7.2022 BASED ON OUTLINE ZONING
PLAN No. S/H1/22 APPROVED ON
22.3.2022

位置圖 LOCATION PLAN

擬議略為放寬樓面面積限制，以作擬議的酒店、辦公室、
商店及服務行業、食肆及娛樂場所
香港堅尼地城西寧街18號

PROPOSED MINOR RELAXATION OF
GROSS FLOOR AREA RESTRICTION FOR
PROPOSED HOTEL, OFFICE, SHOP AND SERVICES,
EATING PLACE AND PLACE OF ENTERTAINMENT
18 SAI NING STREET, KENNEDY TOWN, HONG KONG
SCALE 1:5 000 比例尺

米 100 0 100 200 米
METRES

規劃署
PLANNING
DEPARTMENT



參考編號
REFERENCE No.
A/H1/102

圖 PLAN
A - 1